SITUÁCIA
M 1: 1000



PROJEKTOVANÉ PLOCHY A KAPACITY:

ZASTAVANÁ PLOCHA 8 [illegible] m²
PODLAHOVÁ PLOCHA 29 [illegible] m²

PLOCHY BAZÉNOV:
[illegible]: 4[illegible],1 m²
[illegible]: [illegible],8 m²

UBYTOVANIE:

izby:	168 izieb
apartmány:	28 apartmánov
spolu:	196 ubyt. jednotiek
počet lôžok:	392 lôžok

PARKOVANIE:

v garáži:	75 miest
na teréne:	15 miest
spolu:	90 miest

FKF design
PROJEKTOVANIE A REALIZÁCIA STAVIEB

LIEČEBNÝ DOM TEREZKA
BOJNICE


POHĽAD JUHOVÝCHODNÝ



POHĽAD SEVEROZÁPADNÝ



SCHEMATICKÝ REZ A-A
M 1:400

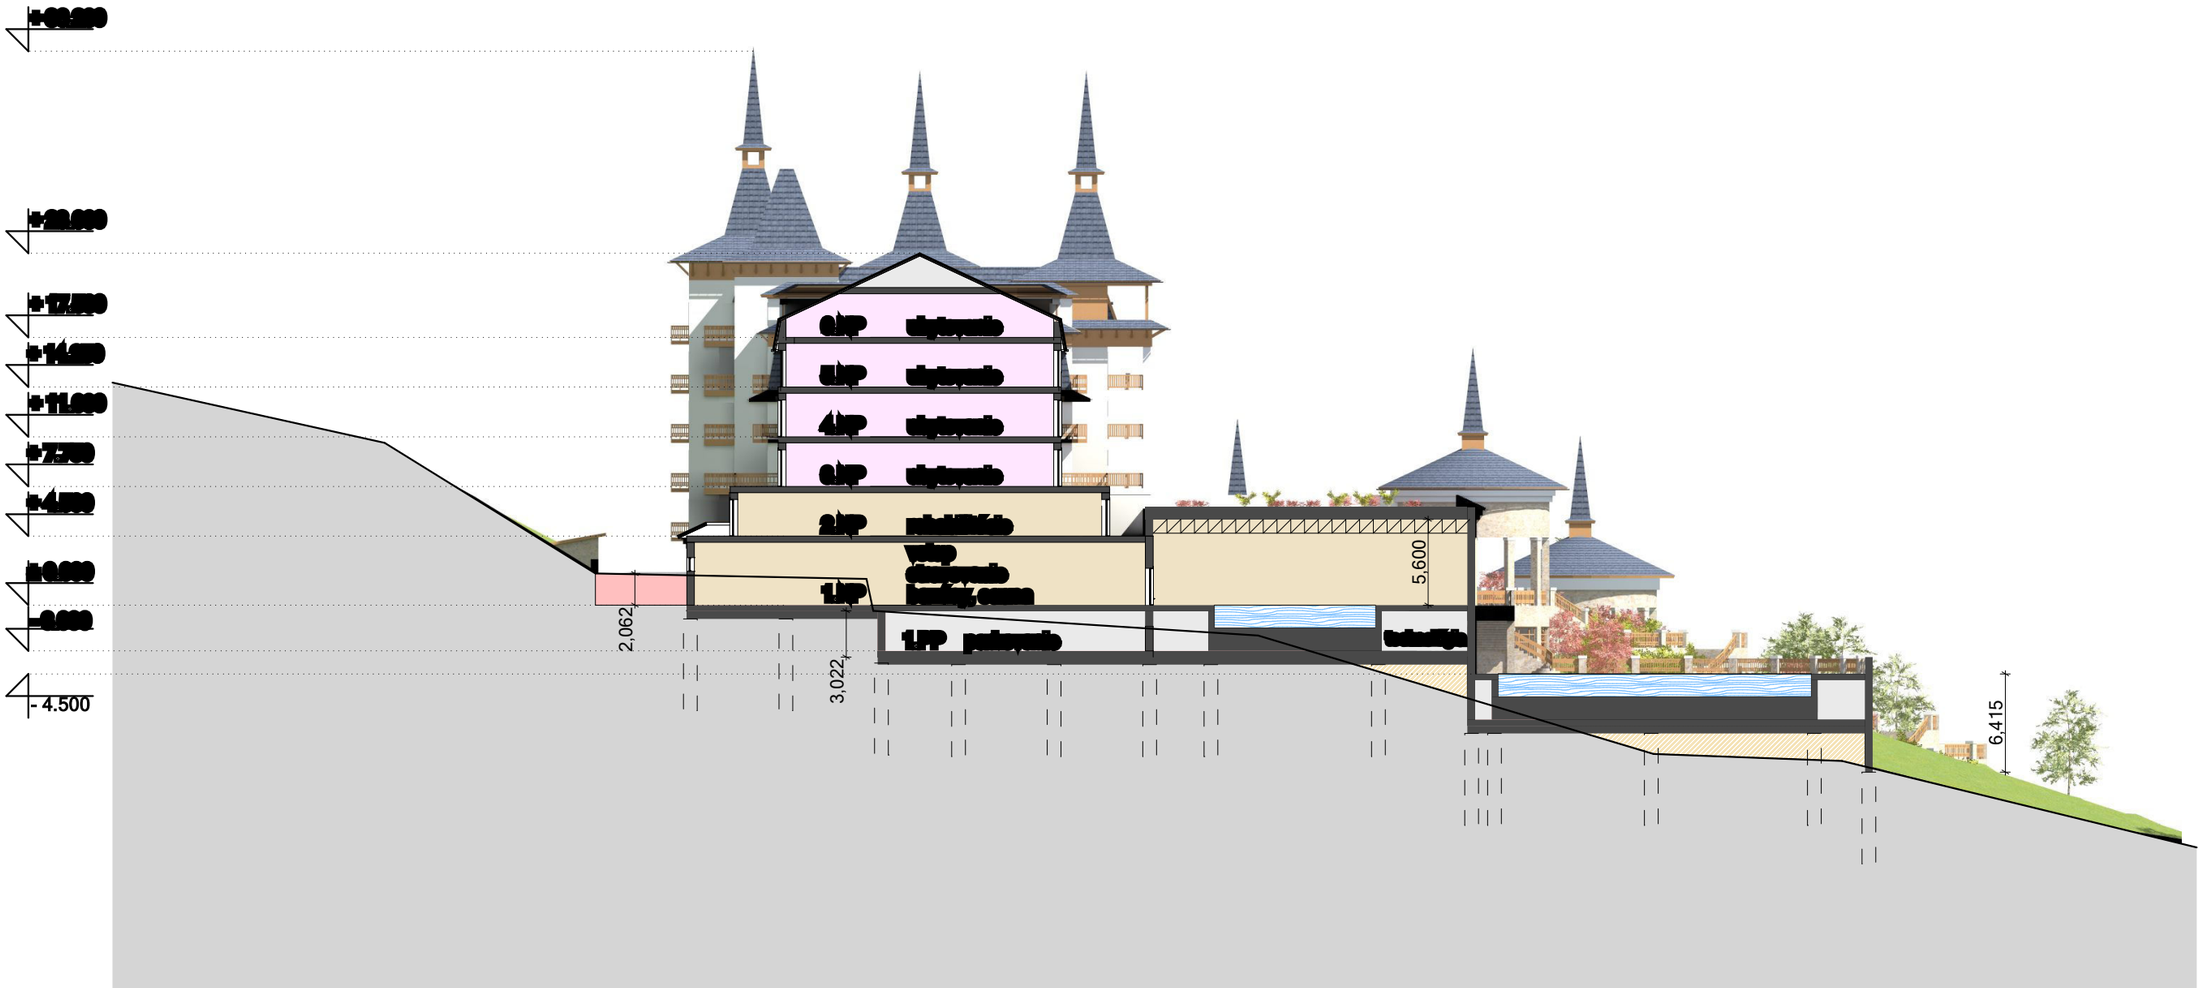

pôvodný terén


odstránený terén

doplnený terén

FKF design
PROJEKTOVANIE A REALIZÁCIA STAVIEB

LIEČEBNÝ DOM TEREZKA
BOJNICE

SCHEMATICKÝ REZ B–B
M 1:400

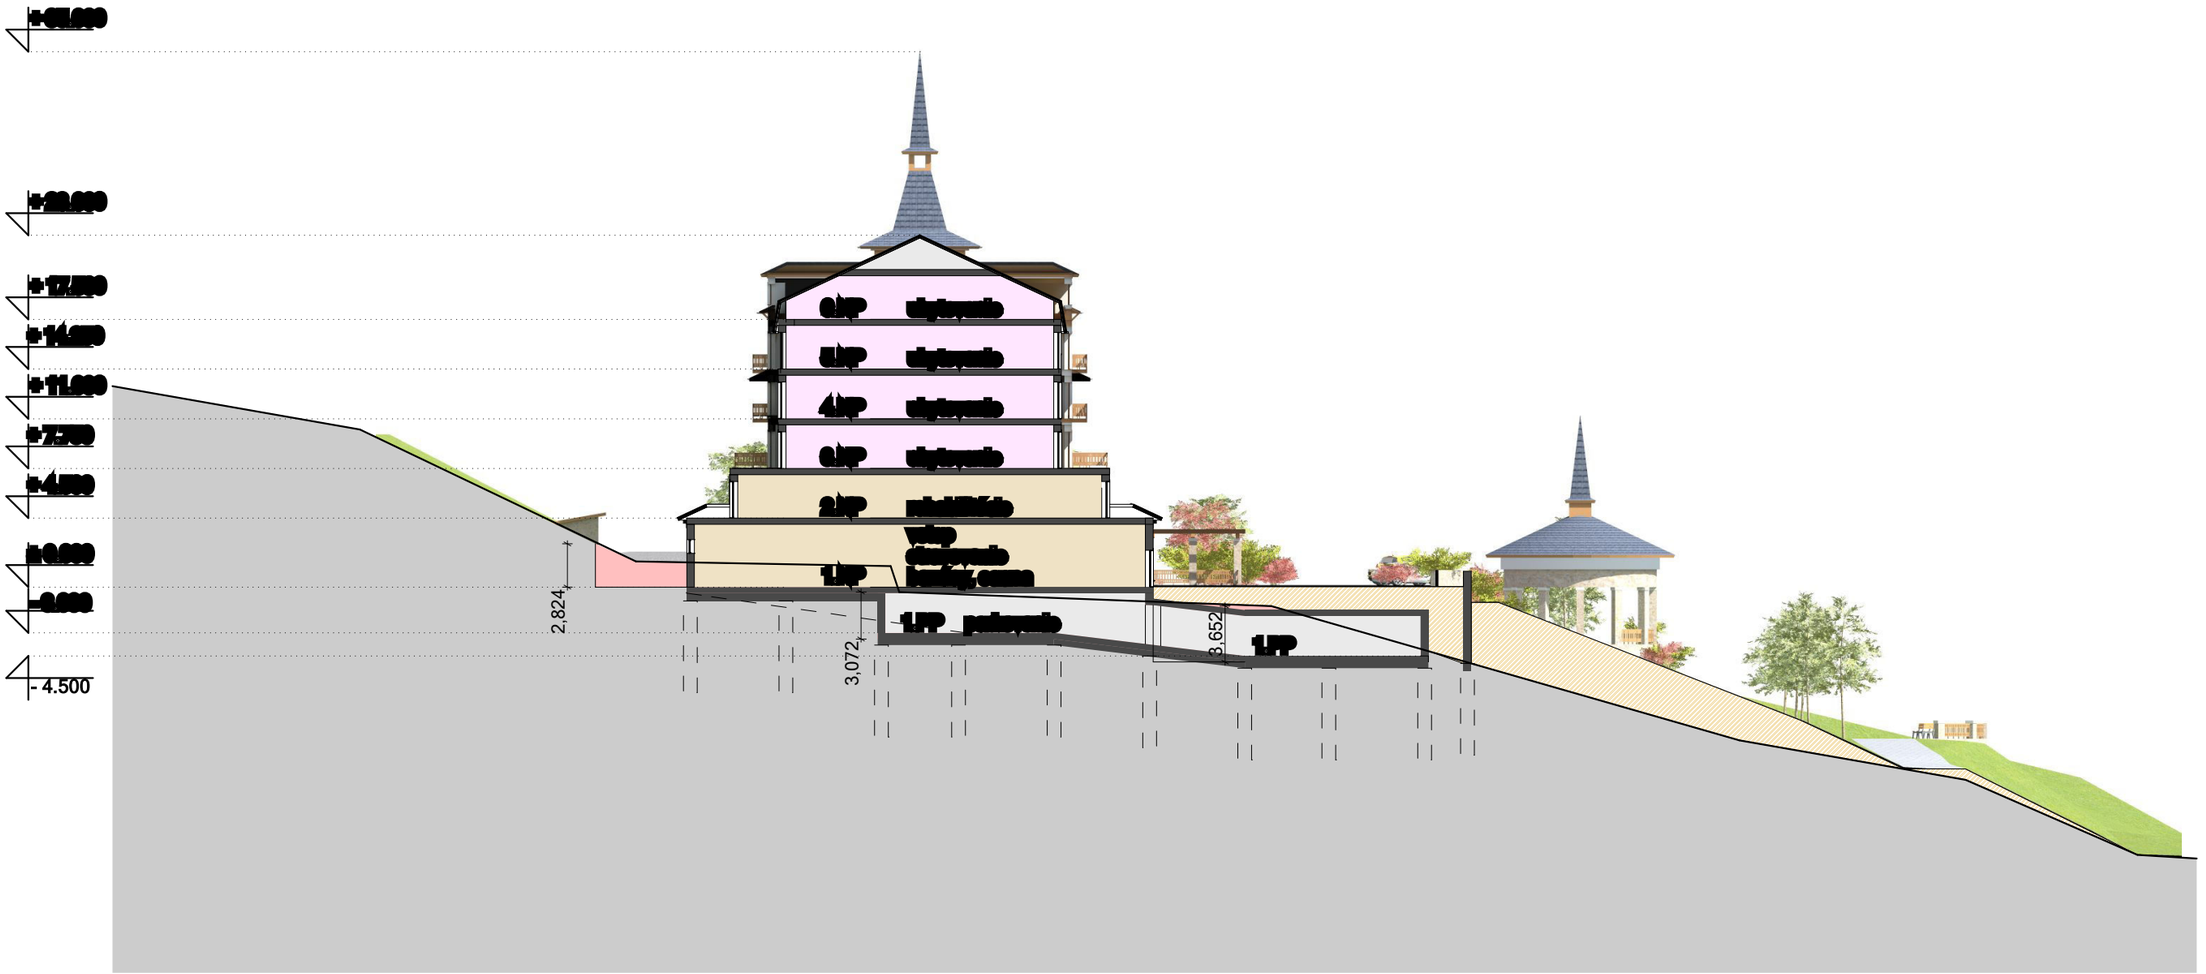

±0,000 = 000,00 m. n. m.