

LEGENDA

Hranice

	Hranica riešeného územia
	Hranica častí mesta
	Hranica urbanistického obvodu
	Číslo urbanistického obvodu
	Hranica zastavaného územia - stav
	Hranica zastavaného územia - návrh

Funkčné plochy

	Plochy bývania a vybaveností
	Športové a rekreačné plochy
	Plochy výroby
	Plochy dopravy a technickej infraštruktúry
	Mestská zeleň
	Les
	Vodné plochy

Cestná doprava

stav	návrh	
		Rýchlostná cesta
		Miestna rýchlostná komunikácia A3
		Vetvy križovatiek rýchlostných komunikácií
		Cesty I.triedy a komunikácia triedy B1
		Cesty I.triedy a komunikácie triedy B2
		Cesty II.triedy a komunikácie triedy B2 - tunel
		Cesty III.triedy a komunikácie triedy B3
		Komunikácie triedy C2
		Komunikácie triedy C3
		Komunikácie triedy C3 - tunel
		Komunikácie triedy D1
		Ochranné pásmo komunikácií
		Číslo cesty III.triedy

Poznámka: Celý systém obslužných komunikácií a komunikácií nižšieho významu zostáva zachovaný (nie sú zakreslené všetky obslužné a komunikácie nižšieho významu existujúce ani tie do nových rozvojových lokalít vzhľadom na mierku a podrobnosť spracovania).

Dopravné plochy

stav	návrh	
		Plochy dopravnej a občianskej vybavenosti
		Plochy dopravných zariadení
		Pešia zóna, vybrané námestia a priestranstvá
		Vybrané pešie ťahy
		Záchytné parkovisko
		Kryté parkovisko (parkovacie objekty)

Mestská hromadná doprava

stav	návrh	
		Trasa autobusovej linky
		Trasa trolejbusovej linky
		Spoločné trasy autobusovej a trolejbusovej dopravy
		Zastávky mestskej hromadnej dopravy
		Dostupnosť zastávky MHD 300m

Nemotorová doprava

stav	návrh	
		Mestská pešia trasa doplnková
		Turistická pešia trasa
		Turistické cyklotrasy
		Účelové cyklotrasy
		Mimoúrovňový priechod pre peších a cyklistov

Špeciálna doprava

stav	návrh	
		Sedačková a kabínková lanovka
		Lyžiarsky vleč
		Bežkárska trasa

Železničná doprava

stav	návrh	
		Železničná trať
		Železničná trať - tunel
		Železničná trať elektrifikovaná - zdvojkofajnenie
		Železničná vlečka
		Ochranné pásmo železnice
		Číslo železničnej trate

Letecká doprava - letisko Sliač

	OP 3000 m TAR + SRE
	OP ILS GP
	OP ILS LLZ
	OP kužalovej plochy
	OP MKR
	OP prechodových plôch
	OP prevádzkových plôch letiska
	OP proti nebezpečným a klamlivým svetlám
	OP s obmedzením stavieb VN a VVN vedení
	OP SRE
	OP svetelnej zostupovej sústavy
	OP vnútorné omitologické
	OP vodorovnej roviny
	OP vonkajšie omitologické
	OP vzletových a približovacích priestorov
	OP záujmového územia letiska
	Terén prekážkou
	VPD
	VPP
	OP NDB

Letecká doprava - heliport

	H-BP
	H-FATO
	H-prechodová plocha
	H-približovacia rovina
	H-rovina stúpania po vzlete
	H-TLOF

Číslovanie ciest III. triedy sa na území mesta Banská Bystrica mení nasledovne :

Číslo cesty III /578002 sa nahrádza číslom III/2434

Číslo cesty III /059003 sa nahrádza číslom III/2410

Číslo cesty III /066021 sa nahrádza číslom 2414

Číslo cesty III /066024 sa nahrádza číslom 2415

Číslo cesty III /066026 sa nahrádza III/2416

Číslo cesty III /066033 sa nahrádza číslom III/2418

Číslo cesty III /066034 sa nahrádza číslom III/2419

Číslo cesty III /066035 sa nahrádza číslom III/2420

Číslo cesty III /066036 sa nahrádza číslom III/2421


Číslo cesty III /066075 sa nahrádza číslom III/2432

Číslovanie železničných tratí sa na území mesta Banská Bystrica mení nasledovne :

Číslo železničnej trate č.170 sa nahrádza číslom 118

Číslo železničnej trate č.172 sa nahrádza číslom 116

	Označenie lokality zmien a doplnkov
	Javy navrhnuté na zrušenie

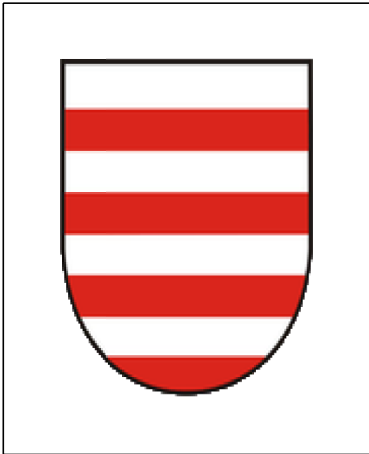


Územný plán mesta Banská Bystrica
Zmeny a doplnky č.6 - návrh
Verejné dopravné vybavenie
M 1:10 000


Obstarávateľ: Mesto Banská Bystrica
Hlavný riešiteľ: Ing. arch. Jaroslav Janek
marec 2021

4/1

S



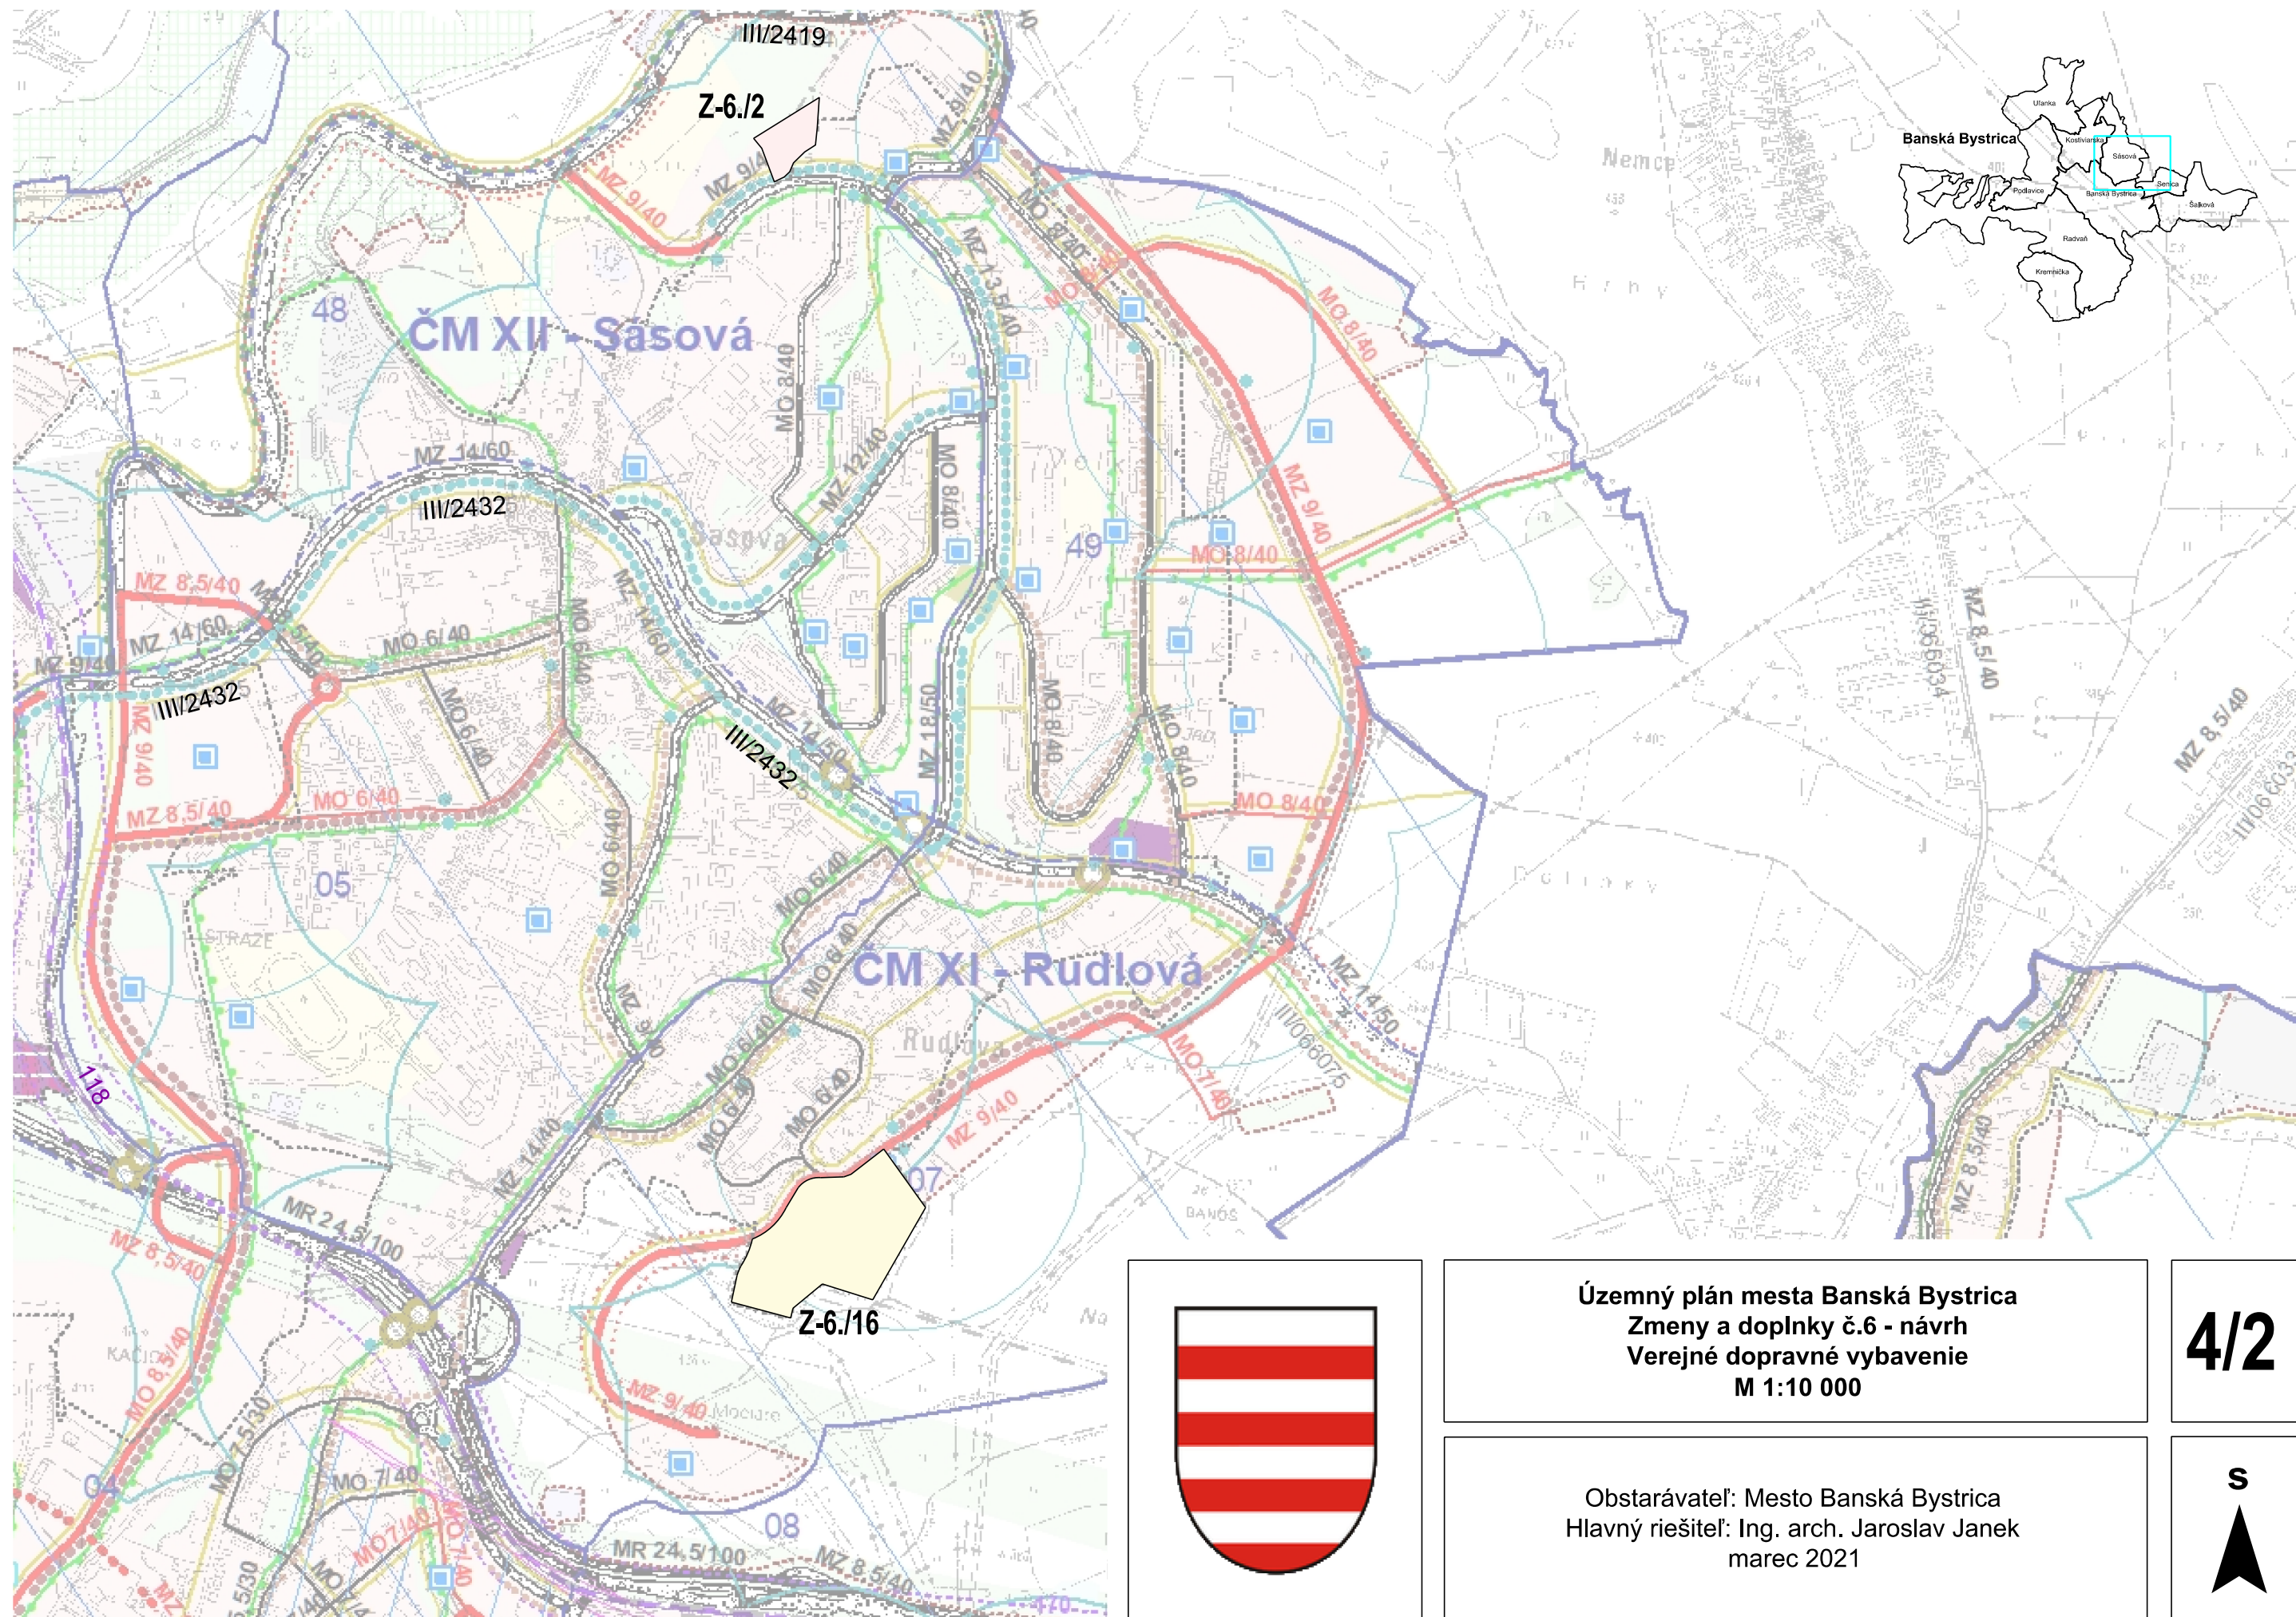

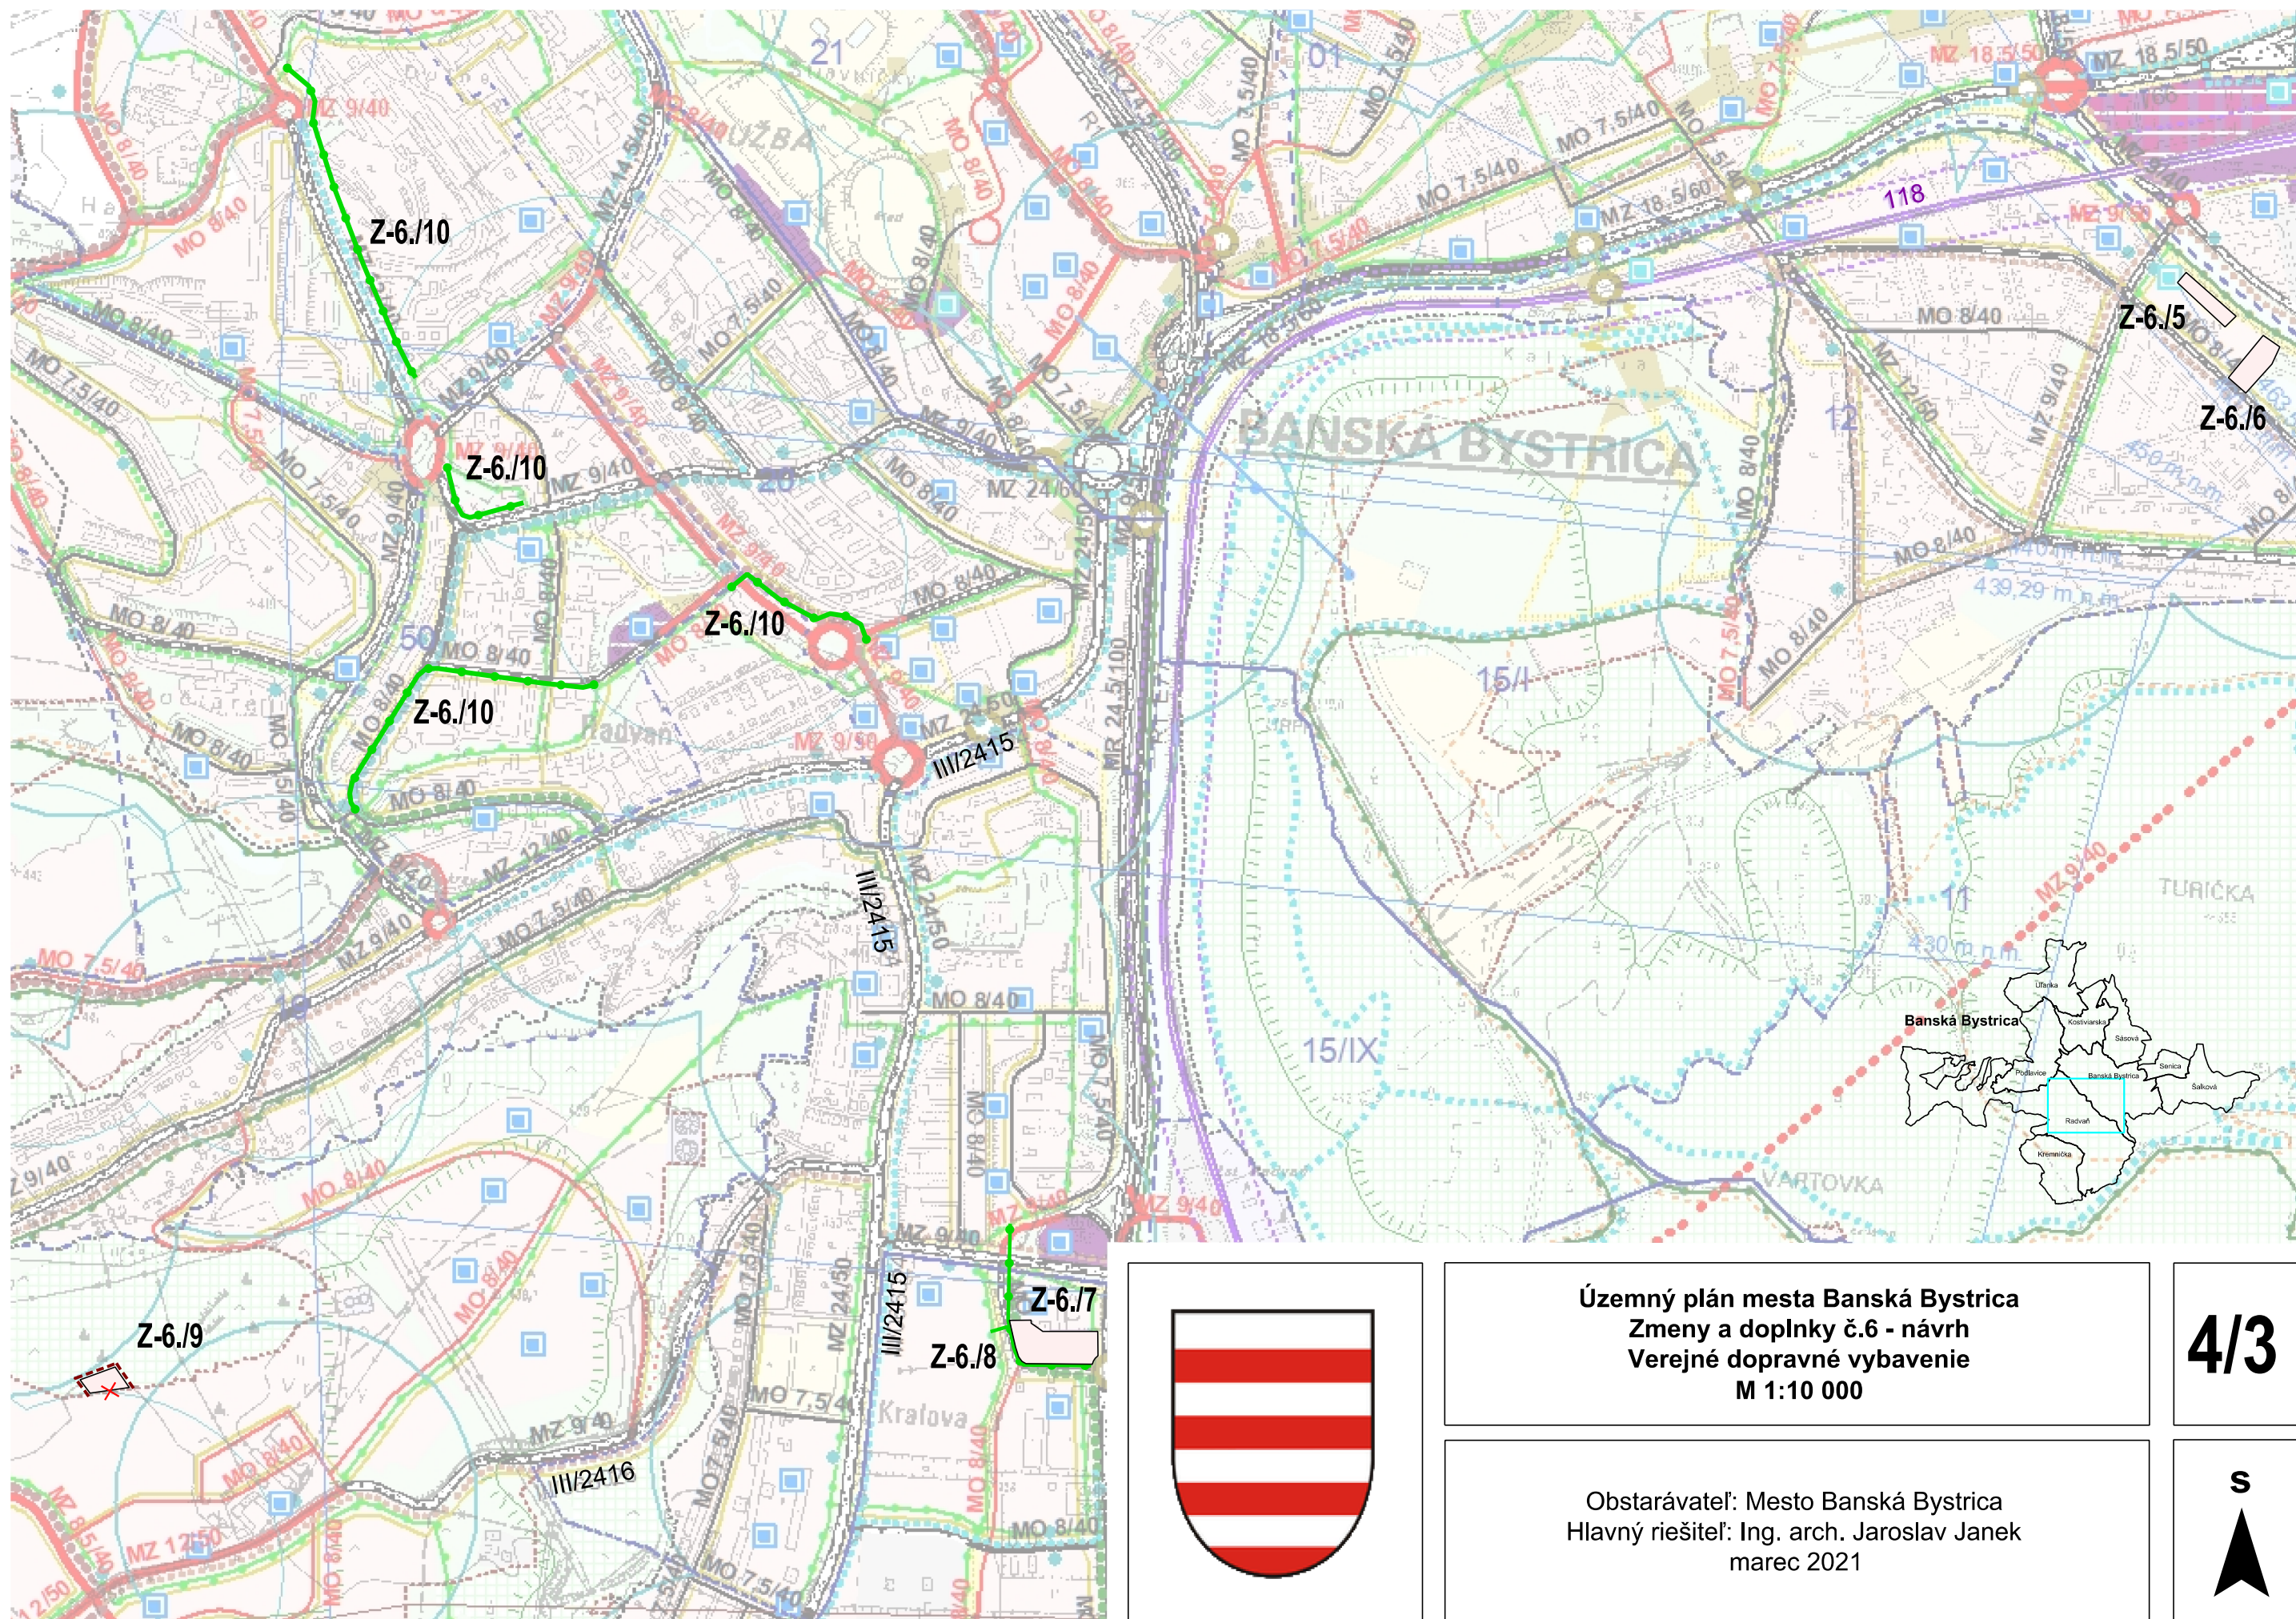


Územný plán mesta Banská Bystrica
Zmeny a doplnky č.6 - návrh
Verejné dopravné vybavenie
M 1:10 000

Obstarávateľ: Mesto Banská Bystrica
Hlavný riešiteľ: Ing. arch. Jaroslav Janek
marec 2021

4/3



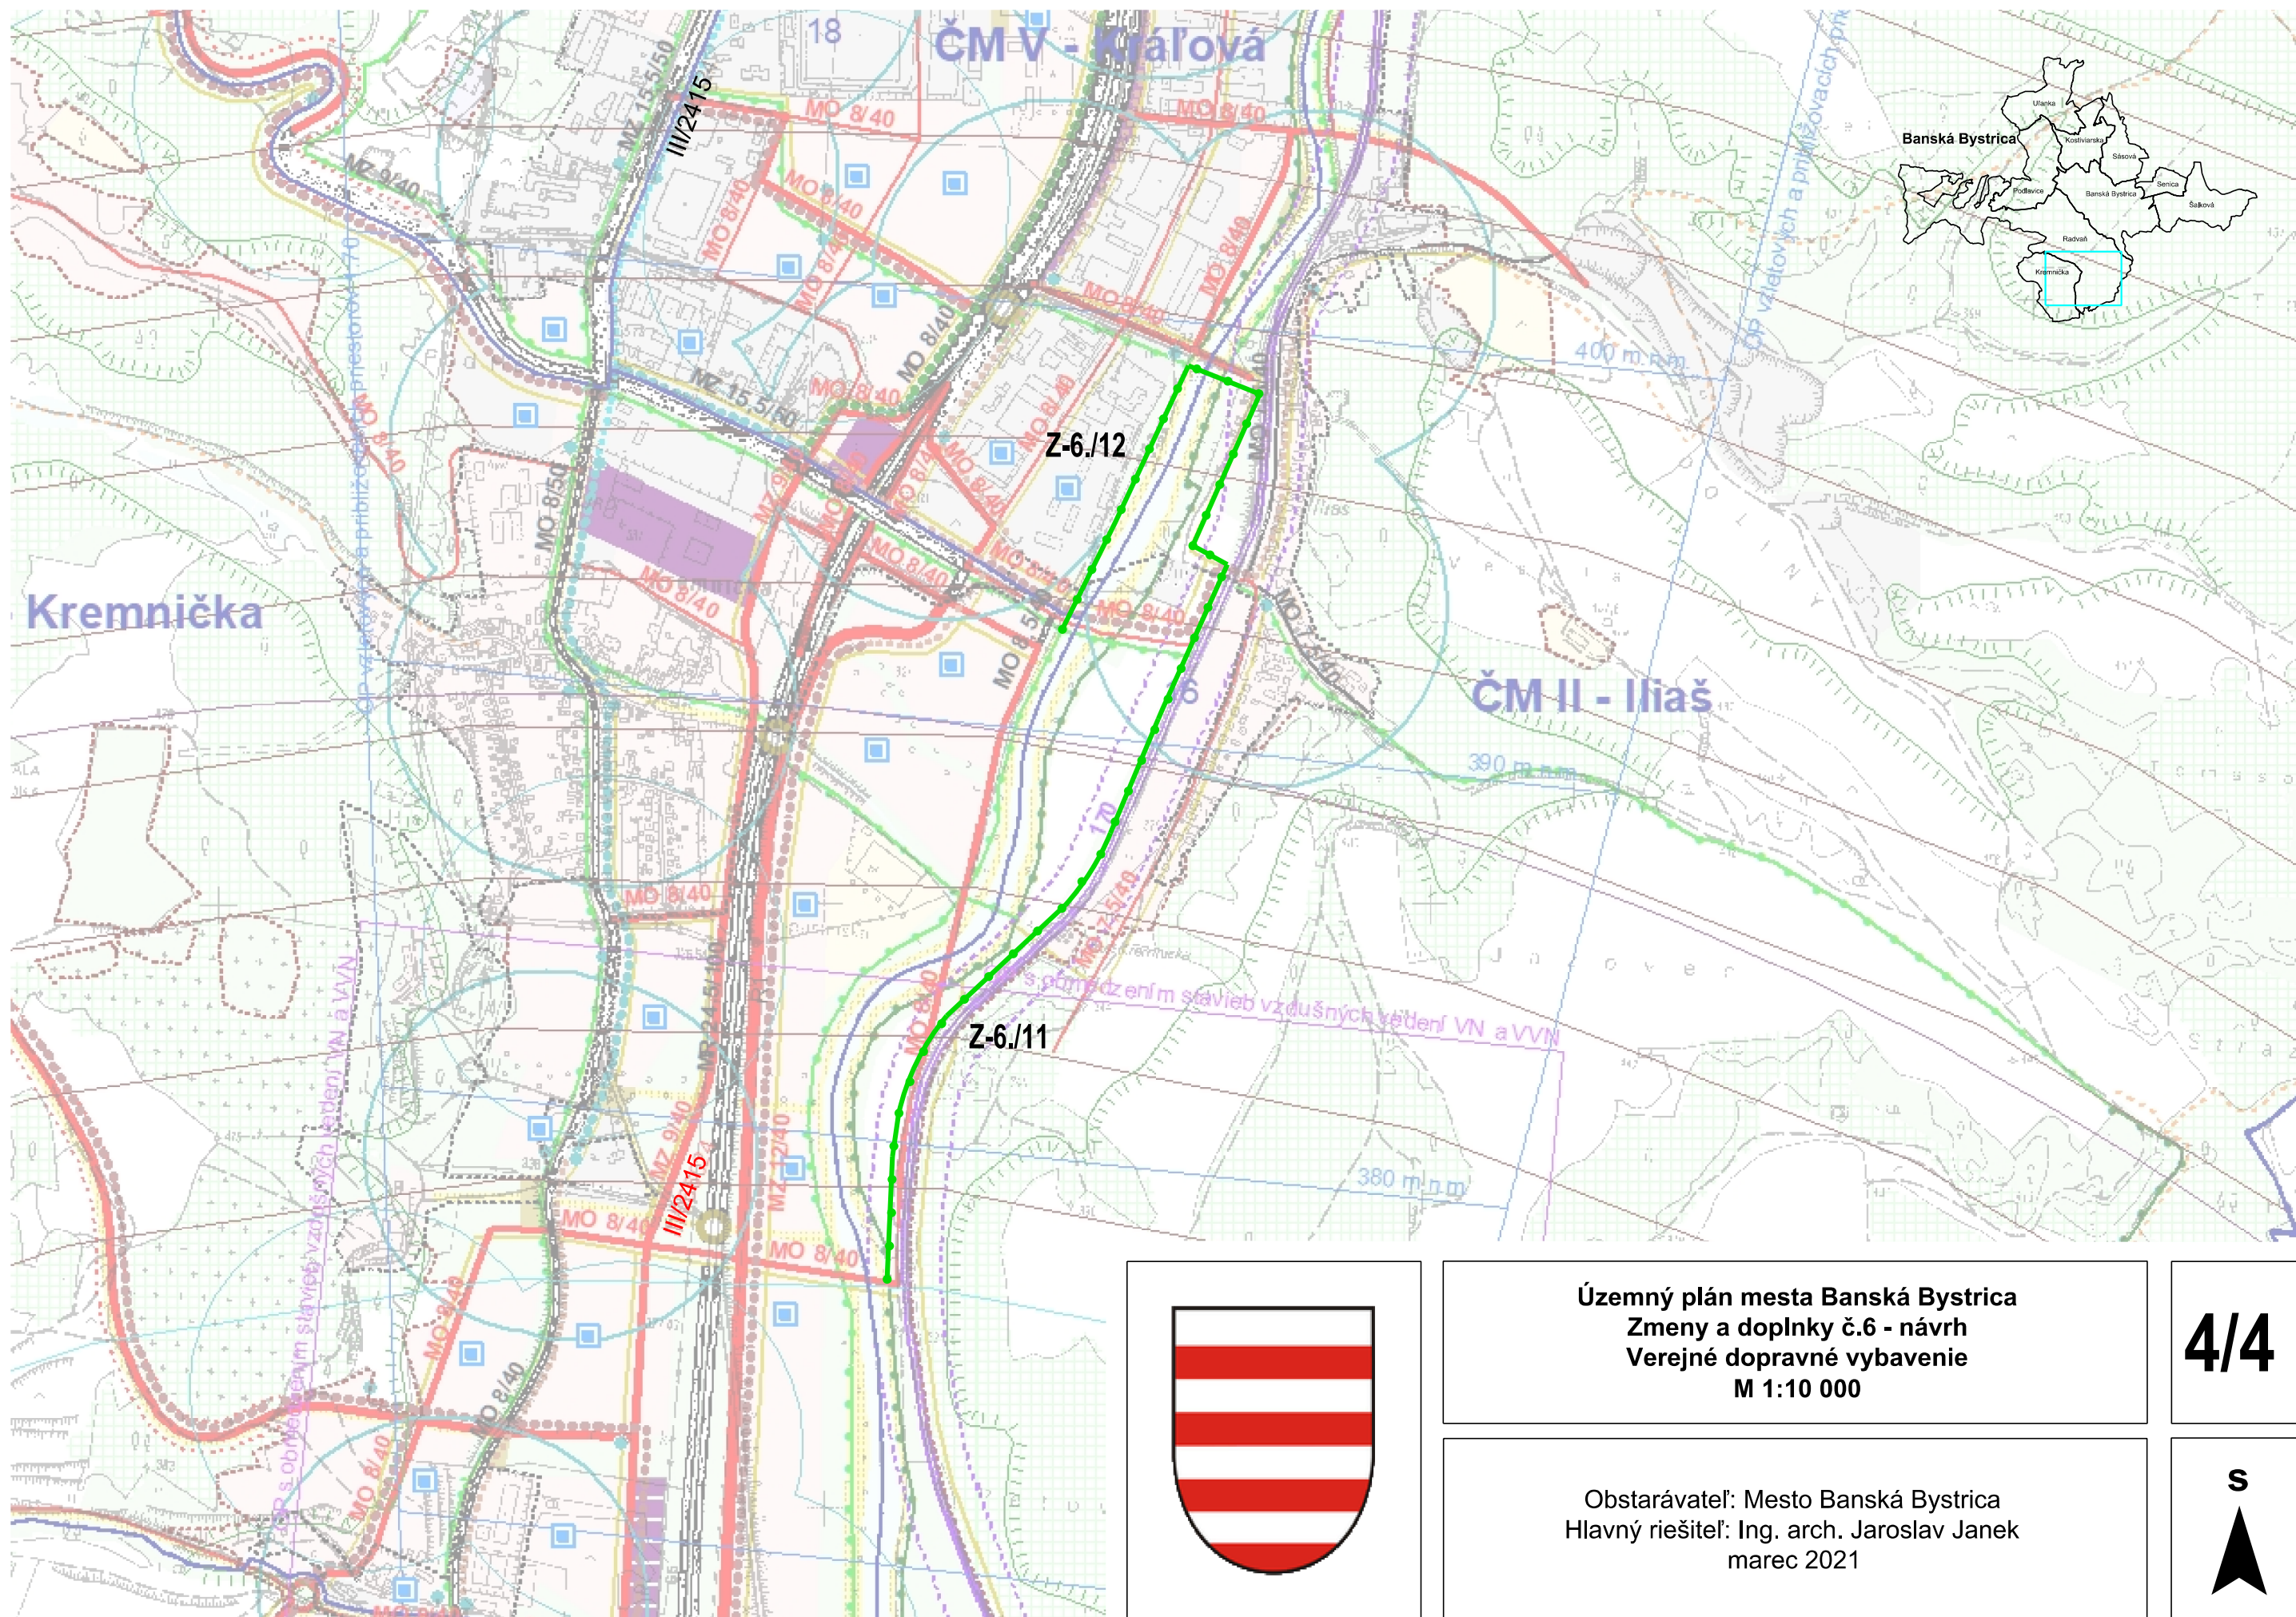

Územný plán mesta Banská Bystrica
Zmeny a doplnky č.6 - návrh
Verejné dopravné vybavenie
M 1:10 000

4/4

Obstarávateľ: Mesto Banská Bystrica
Hlavný riešiteľ: Ing. arch. Jaroslav Janek
marec 2021



