


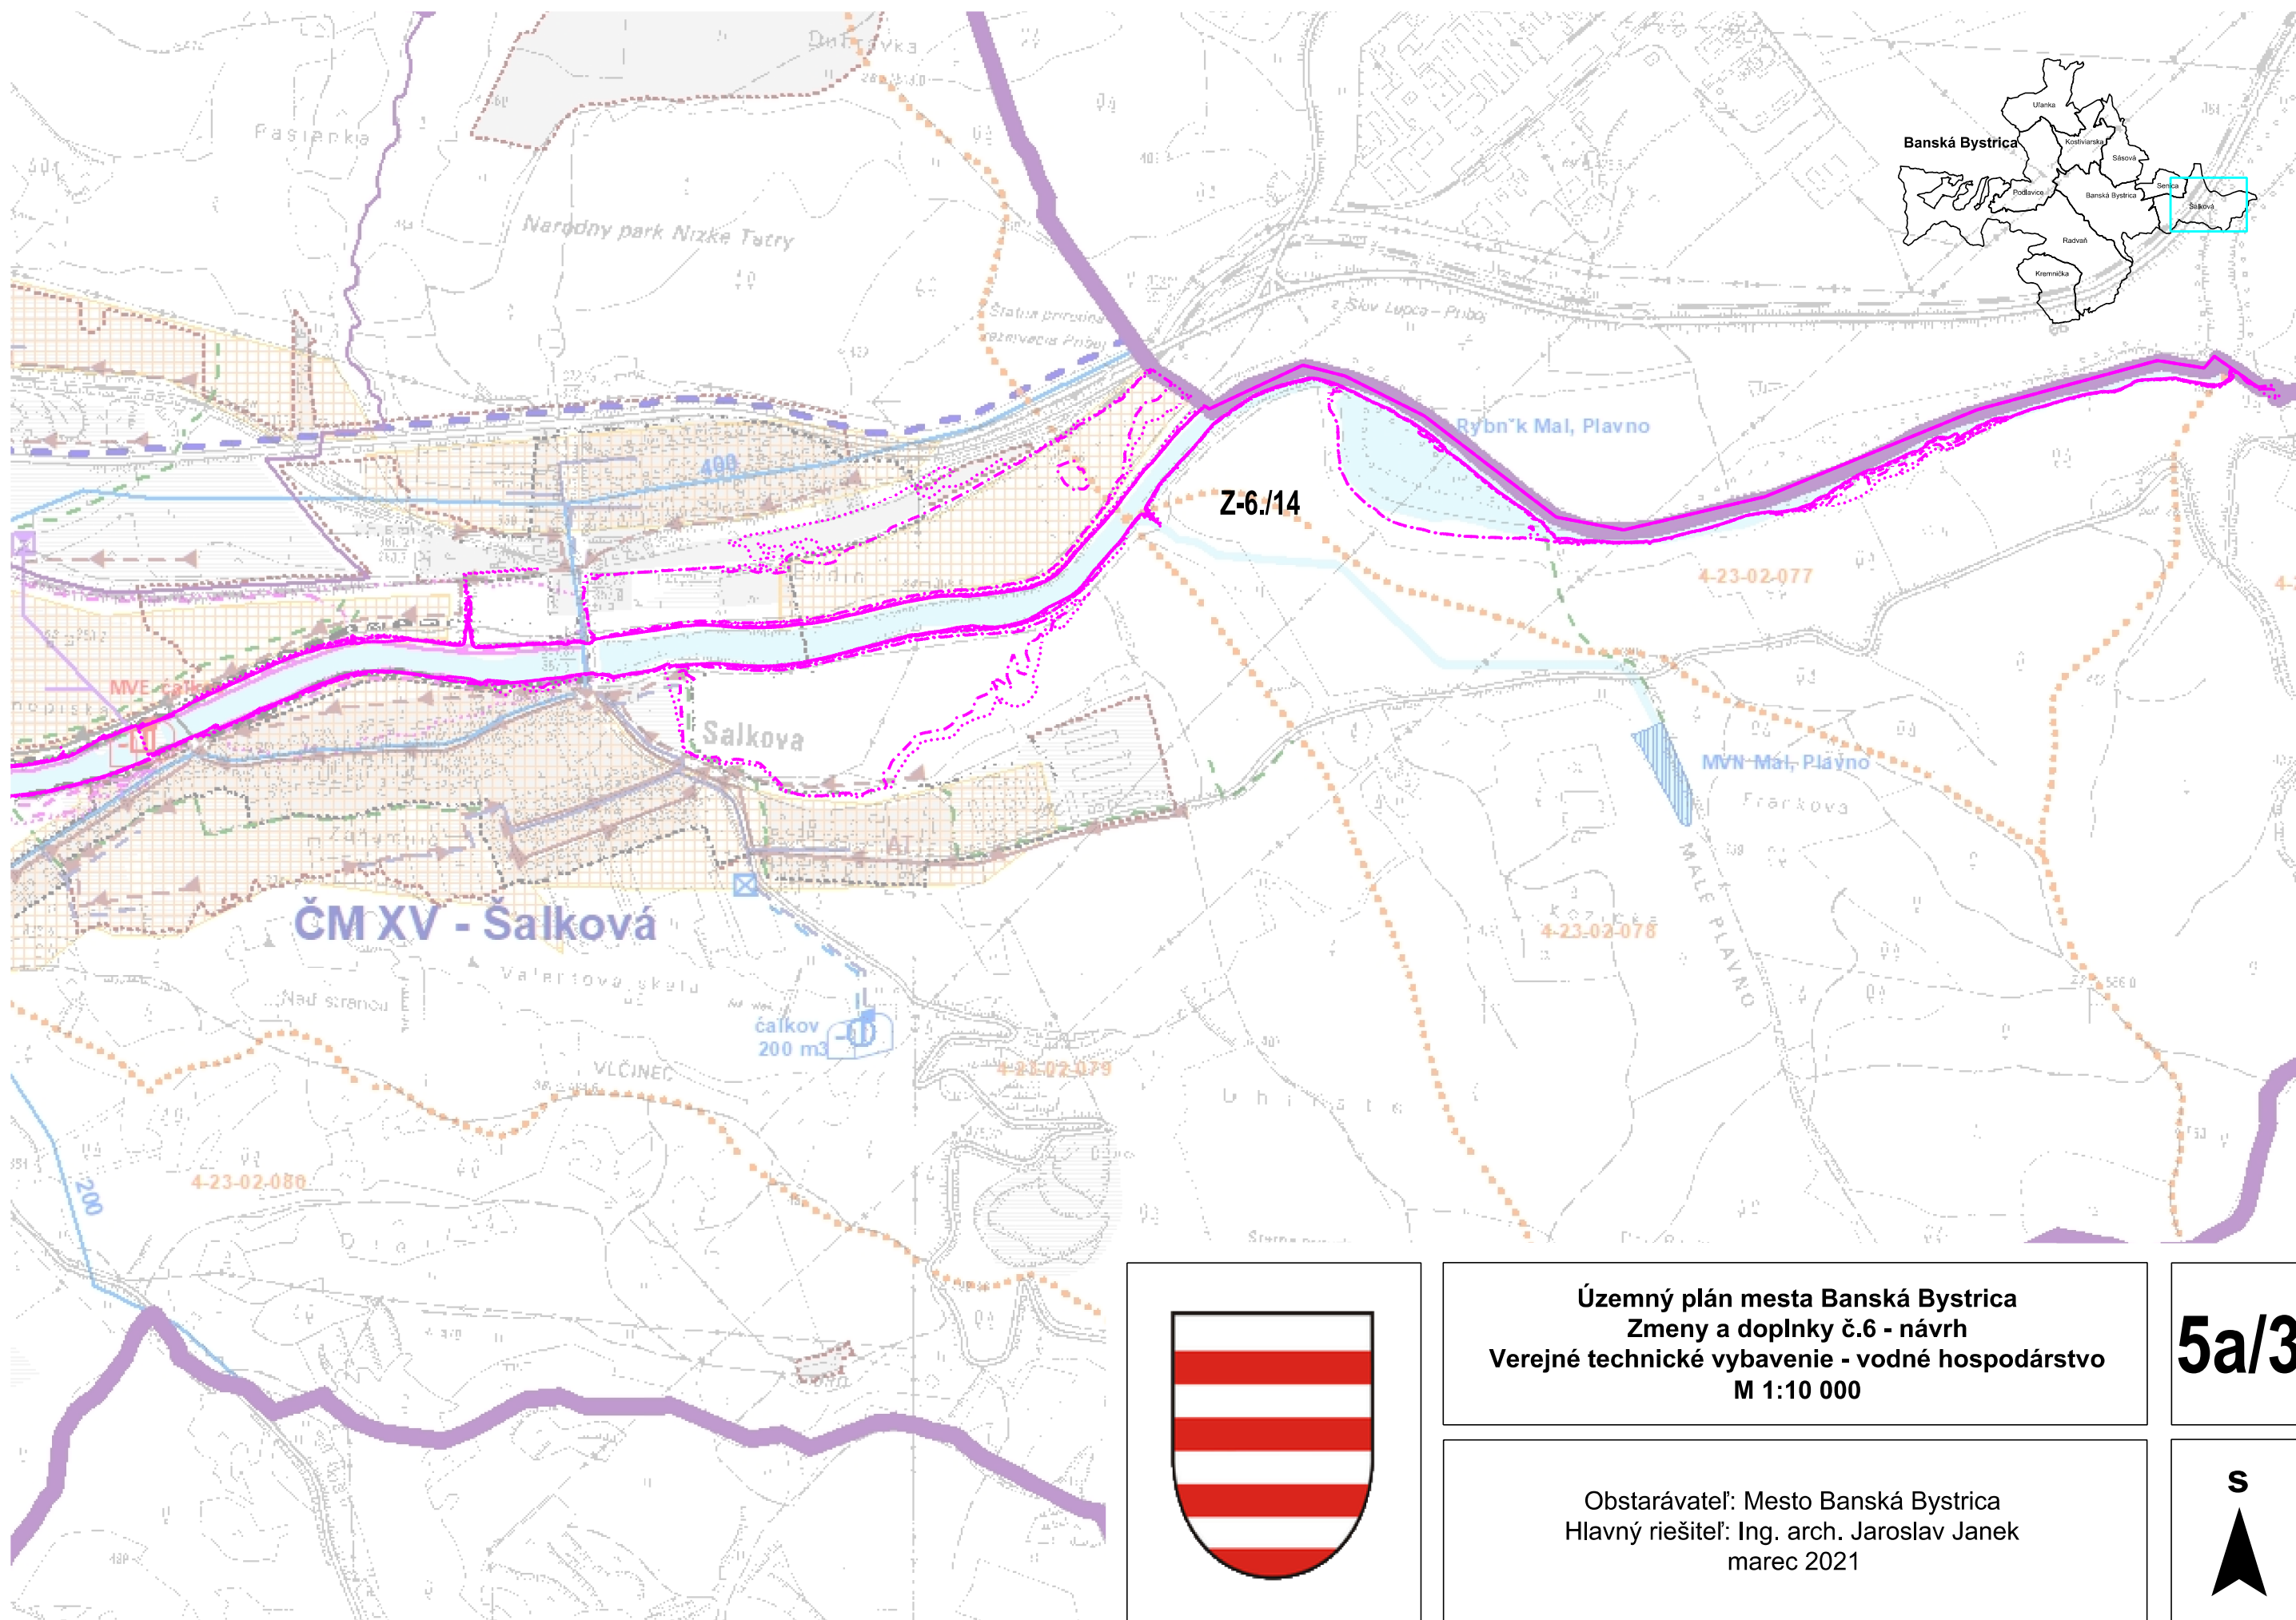

Územný plán mesta Banská Bystrica
Zmeny a doplnky č.6 - návrh
Verejné technické vybavenie - vodné hospodárstvo
M 1:10 000

Obstarávateľ: Mesto Banská Bystrica
Hlavný riešiteľ: Ing. arch. Jaroslav Janek
marec 2021

5a/3

