

LEGENDA

Hranice

- Hranica riešeného územia
- Hranica časti mesta
- Hranica zastavaného územia - stav
- Hranica zastavaného územia - návrh

Funkčné plochy

- Zastavané plochy - stav
- Zastavané plochy - návrh
- Vodné plochy
- Malá vodná nádrž - návrh
- Poľder (suchá nádrž) - návrh

Odtokové pomery územia

- Územie s jednotnou kanalizáciou - odtok. koeficient 0,36
- Územie s jednotnou kanalizáciou - odtok. koeficient 0,54
- Územie s delenou kanalizáciou
- Územie s jednotnou kanalizáciou - odtok. koeficient 0,79

Vodné hospodárstvo

- Malá vodná elektrárň - návrh
- Vodojem - stav
- Vodojem - návrh
- Vodojem - návrh na zrušenie
- Vodojem úžitkovej vody - stav
- Vodárenský zdroj
- Čerpacia stanica - stav
- Čerpacia stanica - návrh
- Čerpacia stanica úžitkovej vody - stav
- Čerpacia stanica povrchových vôd - návrh
- Redukčná šachta - návrh
- Prívod skupinového vodovodu - stav
- Prívod skupinového vodovodu - návrh
- Prívodné potrubie vodovodu - stav
- Prívodné potrubie vodovodu - návrh
- Zásobné potrubie vodovodu - stav
- Zásobné potrubie vodovodu - návrh
- Prívod úžitkovej vody - stav
- Hranica tlakového pásma vodovodu - návrh

Ochranné pásmo

- Hranica CHVO Nízke Tatry - západná časť
- Hranica CHVO Veľká Fatra
- OP I. stupňa vodárenských zdrojov
- OP II. stupňa - vnútorná časť vodárenských zdrojov
- OP II. stupňa - vonkajšia časť vodárenských zdrojov
- OP II. stupňa - vonkajšia časť vodárenských zdrojov - návrh
- OP II. stupňa prírodných liečivých zdrojov v Kováčovej a v Sliachi
- OP III. stupňa vodárenských zdrojov

Odvádzanie a čistenie odpadových vôd

- Areál čistiarne odpadových vôd
- Čistiareň odpadových vôd - návrh
- Čerpacia stanica odpadových vôd - stav
- Čerpacia stanica odpadových vôd - návrh
- Zaústenie vôd z povrchového odtoku do kanalizácie - stav
- Zberač A verejnej kanalizácie - stav
- Zberač verejnej kanalizácie - stav
- Zberač verejnej kanalizácie - návrh na zrušenie
- Zberač verejnej kanalizácie - návrh

Odtokové pomery


- Ochranná hrádza - návrh
- Hradenie strží - návrh
- Zásakovací rigol - návrh
- Recipient vôd z povrchového odtoku - stav
- Recipient vôd z povrchového odtoku - návrh
- Úprava toku - návrh
- Tuneľ na odvedenie veľkých vôd - návrh
- Záplavová čiara Q 100
- Záplavová čiara Q 50
- Záplavová čiara Q 10
- Záplavová čiara Q 5
- Rozvodnice povodí
- 4-23-02-120 Označenie povodia

Z-6/1

Označenie lokality zmien a doplnkov



Javy navrhnuté na zrušenie

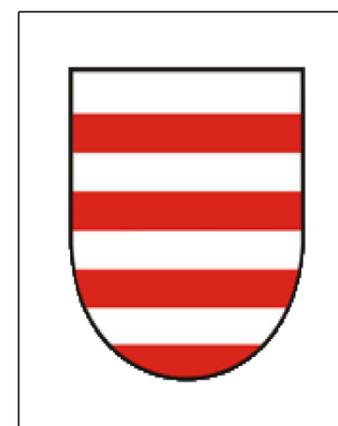



Územný plán mesta Banská Bystrica
Zmeny a doplnky č.6 - návrh
Verejné technické vybavenie - vodné hospodárstvo
M 1:10 000

5a/1

Obstarávateľ: Mesto Banská Bystrica
Hlavný riešiteľ: Ing. arch. Jaroslav Janek
marec 2021

S




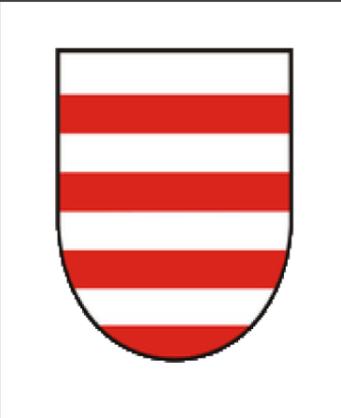
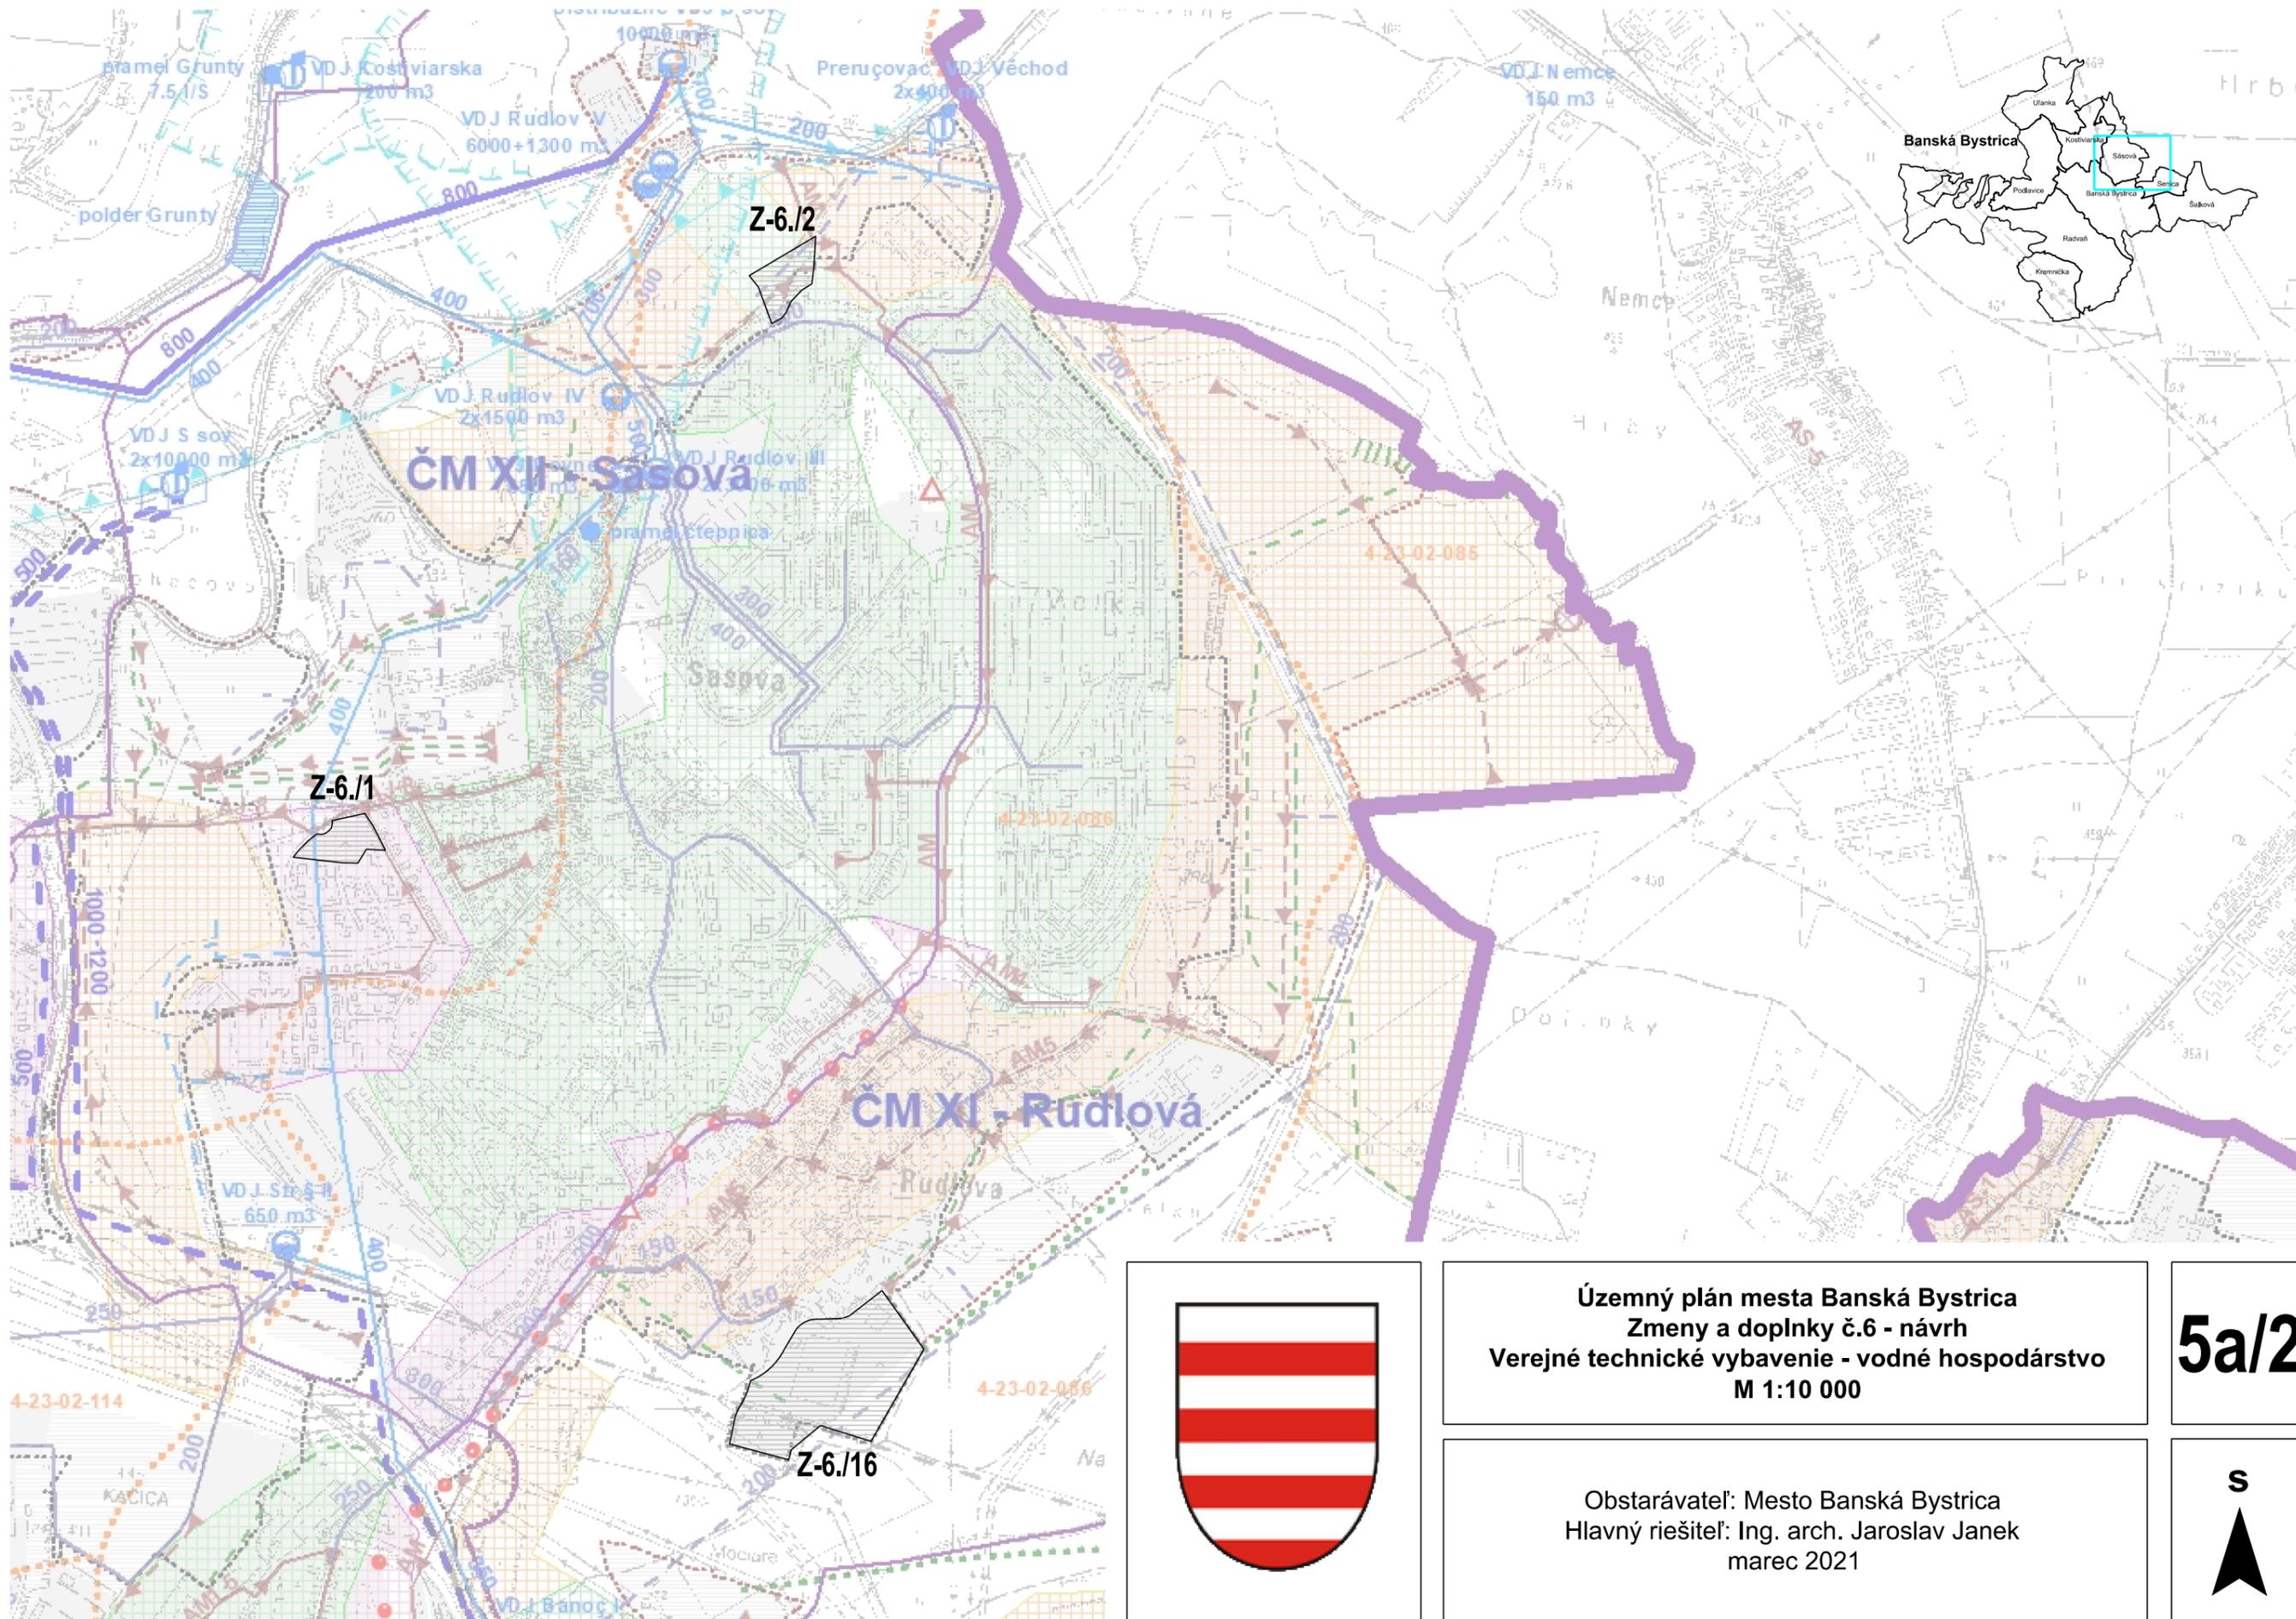


Územný plán mesta Banská Bystrica
 Zmeny a doplnky č.6 - návrh
 Verejné technické vybavenie - vodné hospodárstvo
 M 1:10 000

5a/2

Obstarávateľ: Mesto Banská Bystrica
 Hlavný riešiteľ: Ing. arch. Jaroslav Janek
 marec 2021

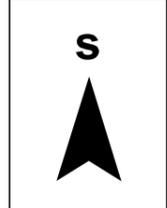


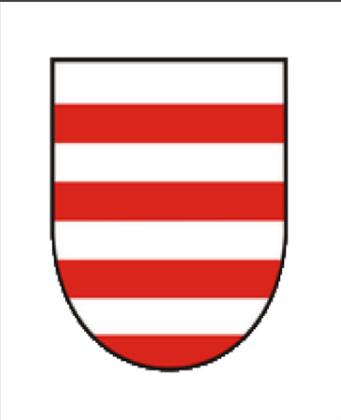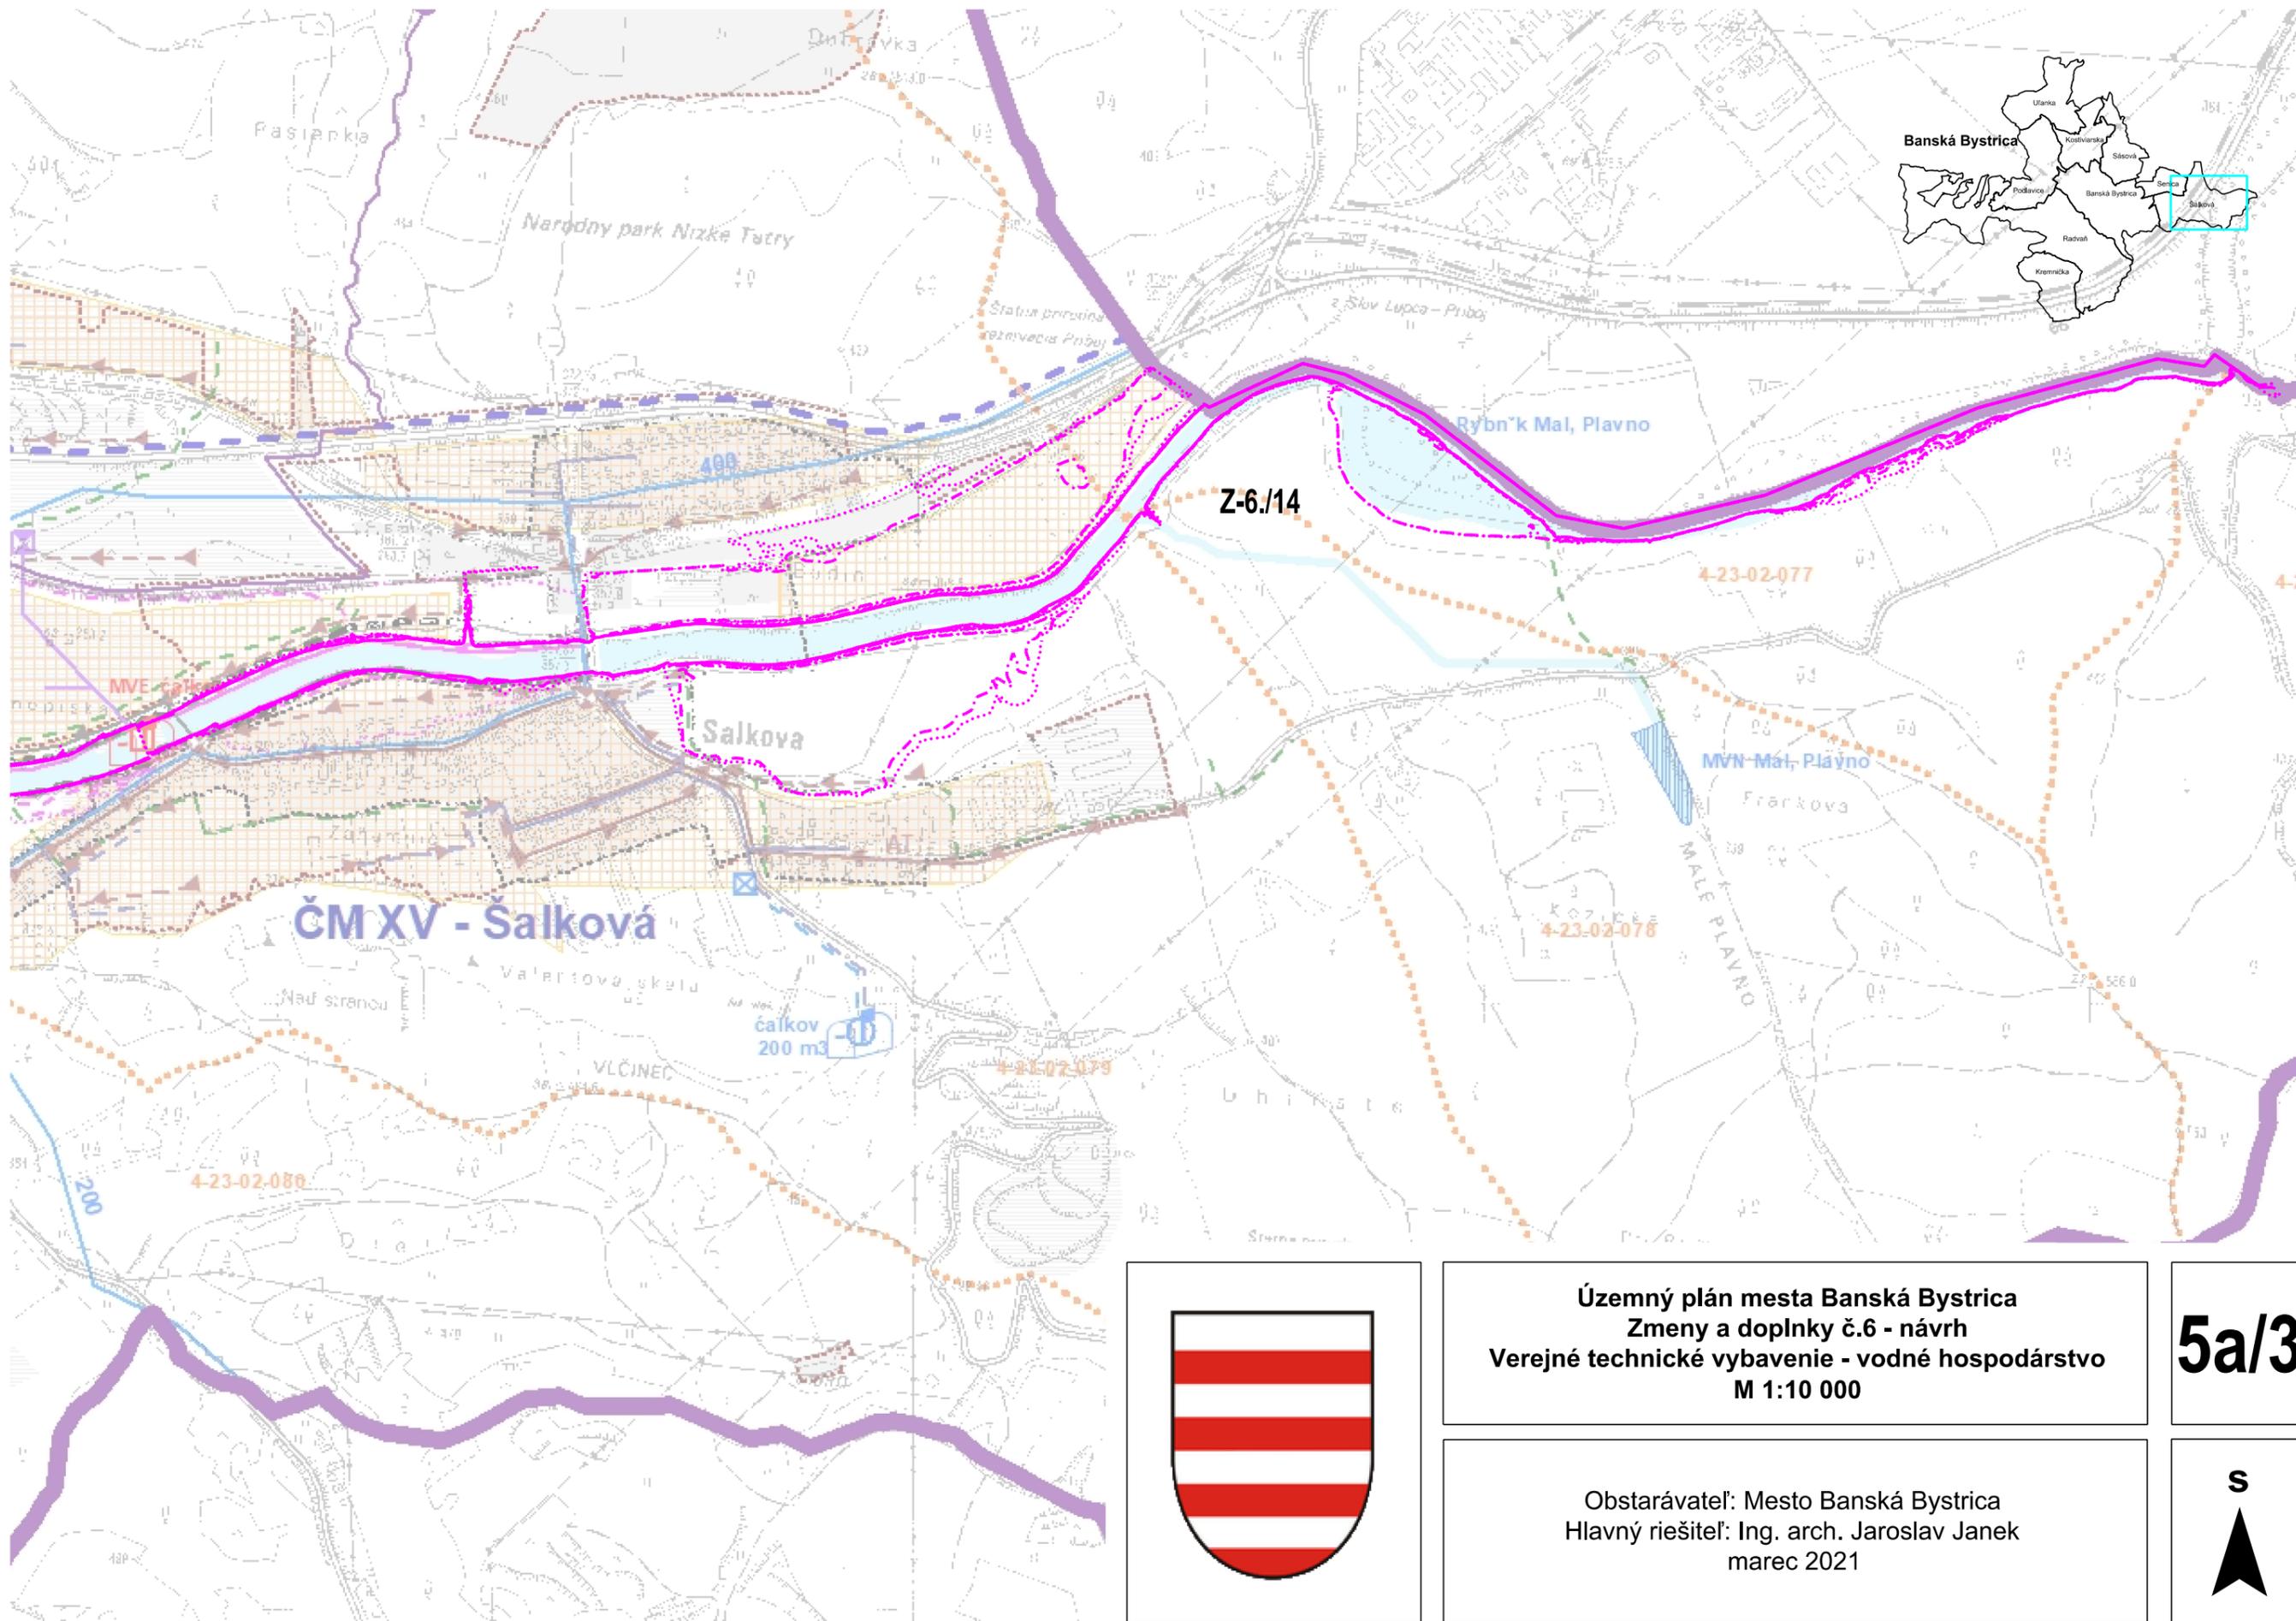


Územný plán mesta Banská Bystrica
Zmeny a doplnky č.6 - návrh
Verejné technické vybavenie - vodné hospodárstvo
M 1:10 000

5a/3

Obstarávateľ: Mesto Banská Bystrica
 Hlavný riešiteľ: Ing. arch. Jaroslav Janek
 marec 2021

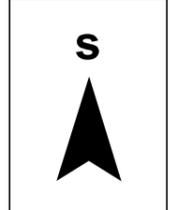

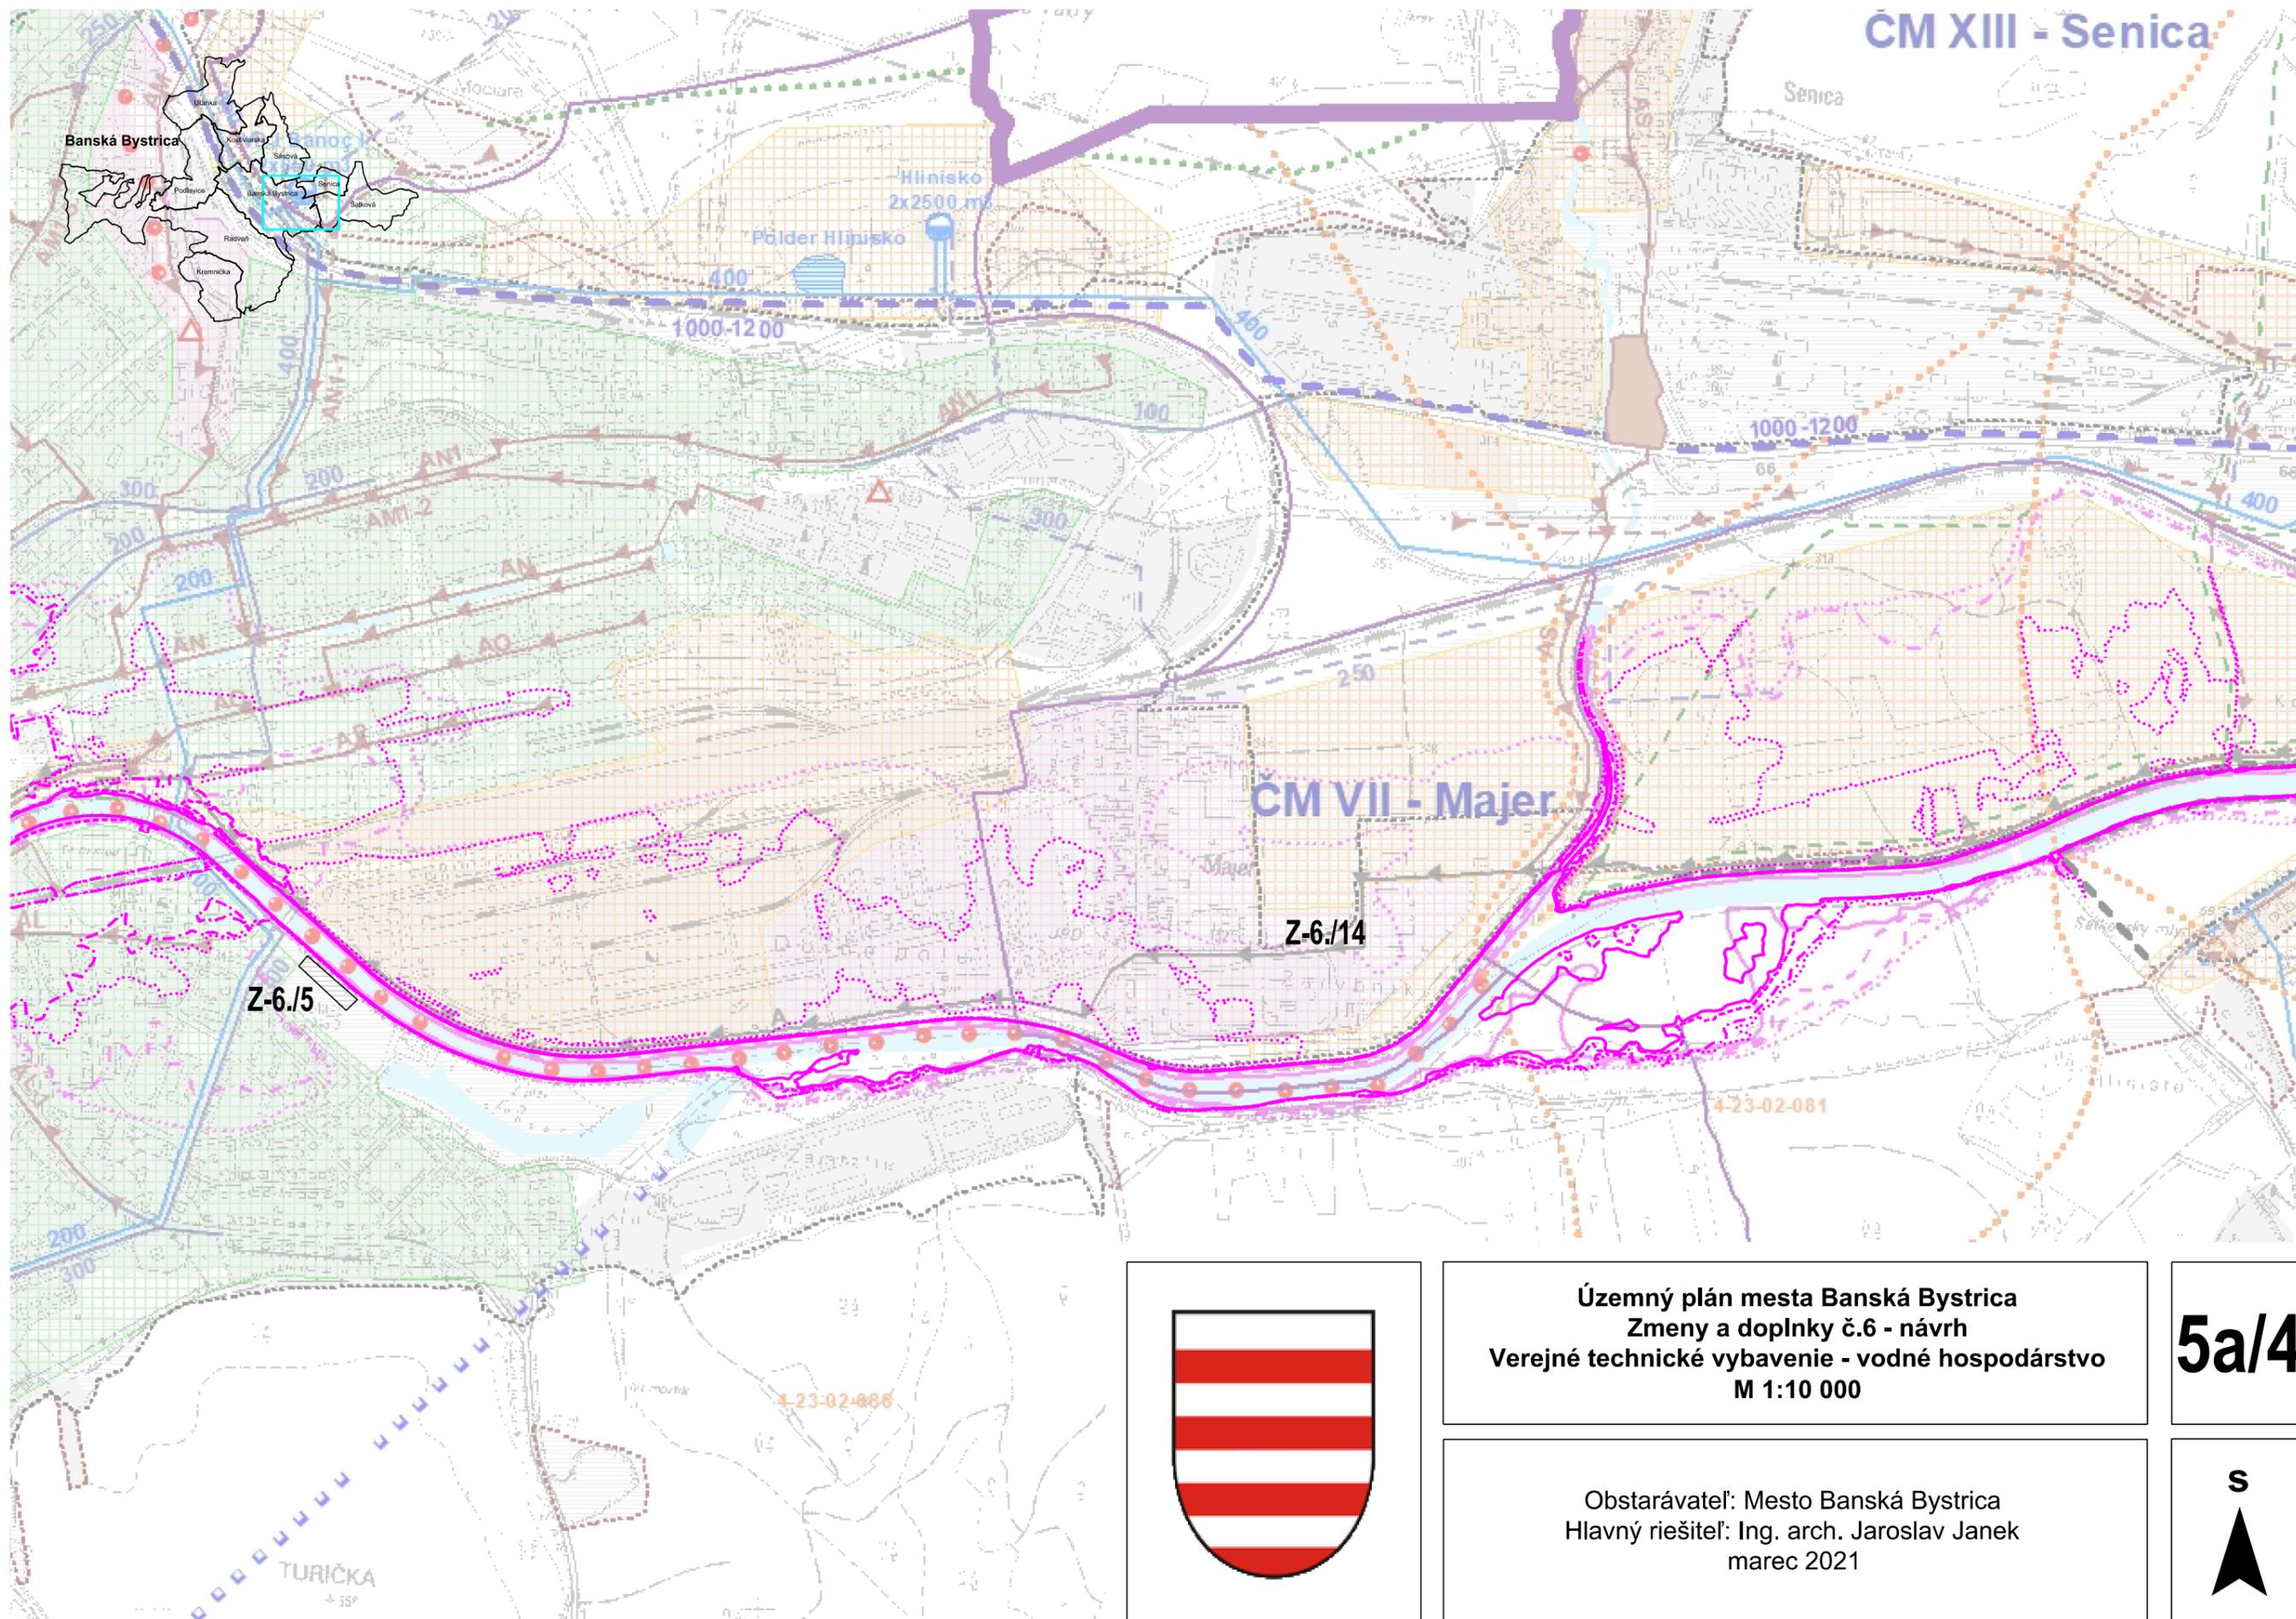


ČM XIII - Senica

CM VII - Majer

Z-6.15


Z-6.14


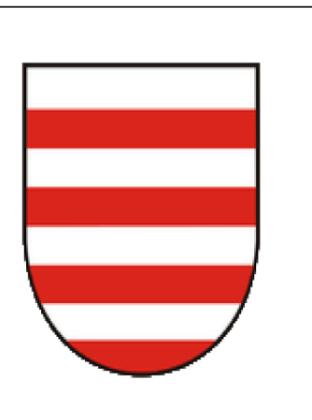


Územný plán mesta Banská Bystrica
 Zmeny a doplnky č.6 - návrh
 Verejné technické vybavenie - vodné hospodárstvo
 M 1:10 000

5a/4

Obstarávateľ: Mesto Banská Bystrica
 Hlavný riešiteľ: Ing. arch. Jaroslav Janek
 marec 2021

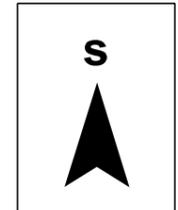


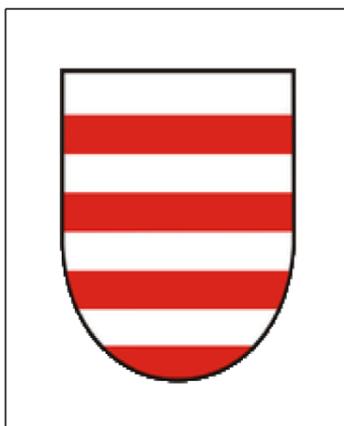
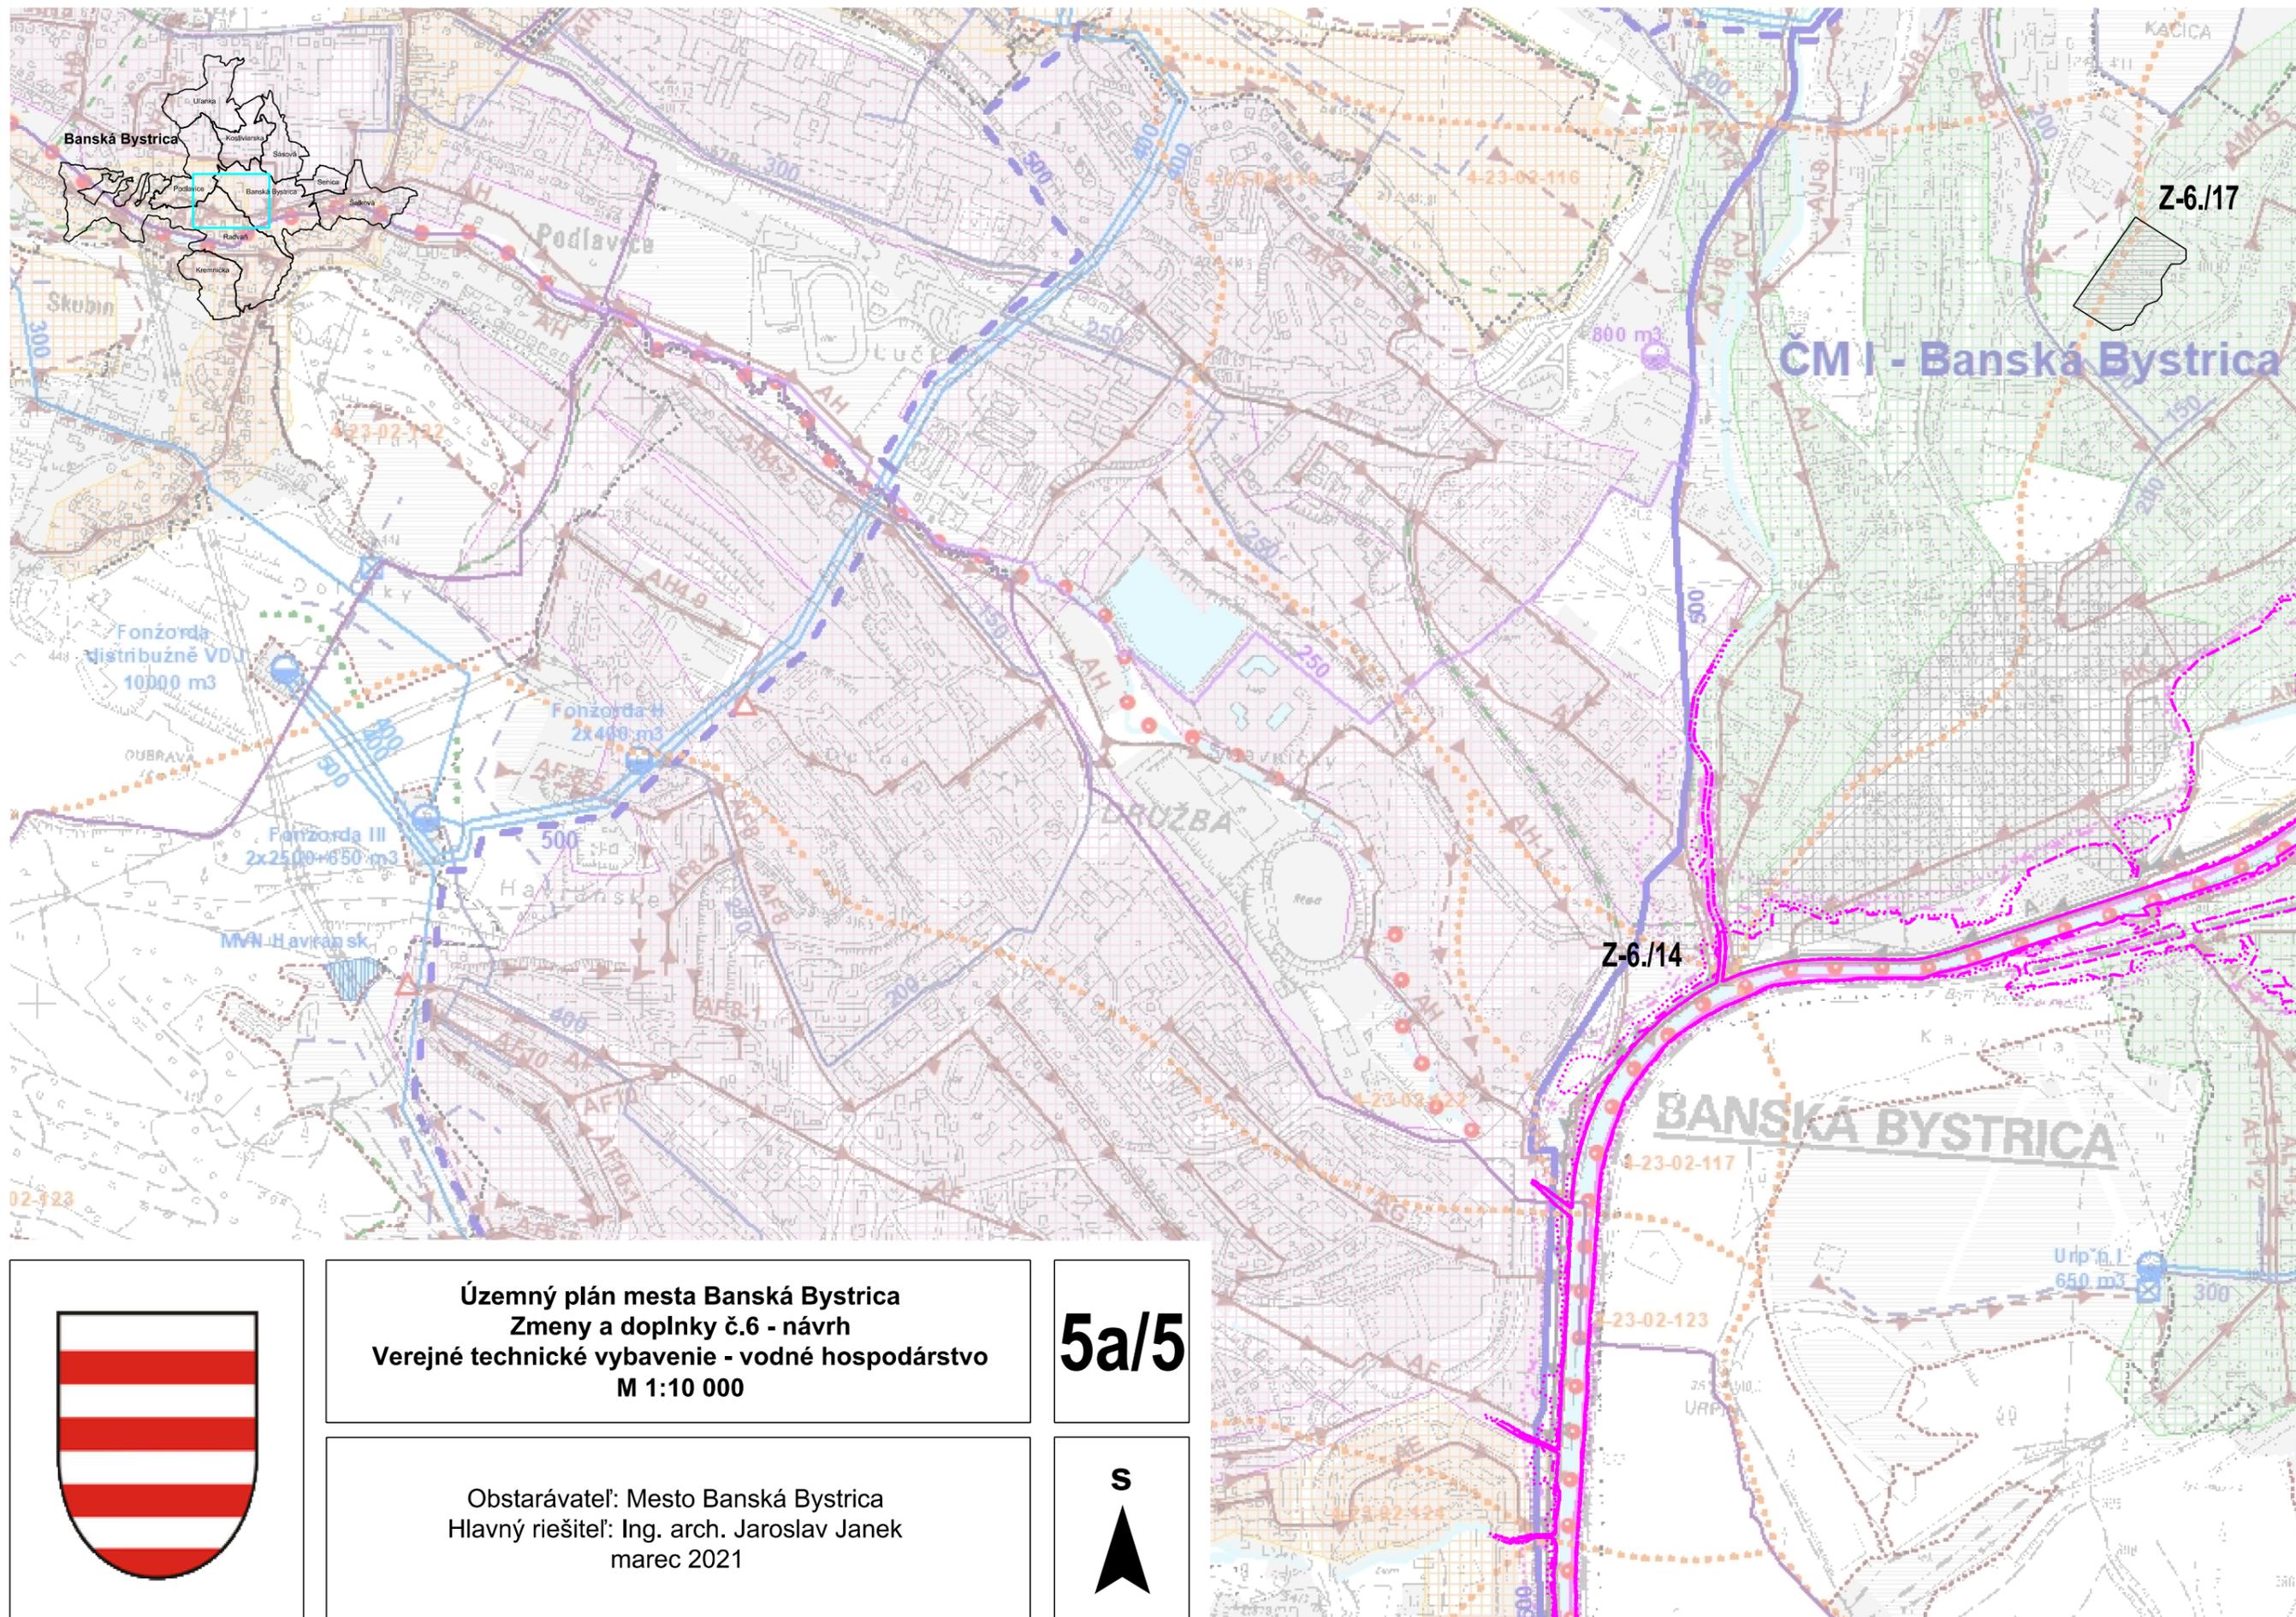


Územný plán mesta Banská Bystrica
Zmeny a doplnky č.6 - návrh
Verejné technické vybavenie - vodné hospodárstvo
M 1:10 000

5a/5

Obstarávateľ: Mesto Banská Bystrica
 Hlavný riešiteľ: Ing. arch. Jaroslav Janek
 marec 2021

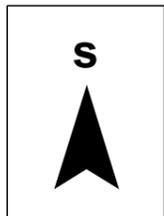


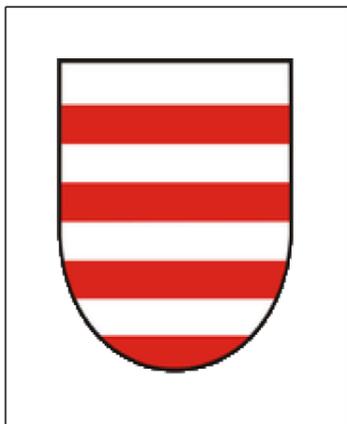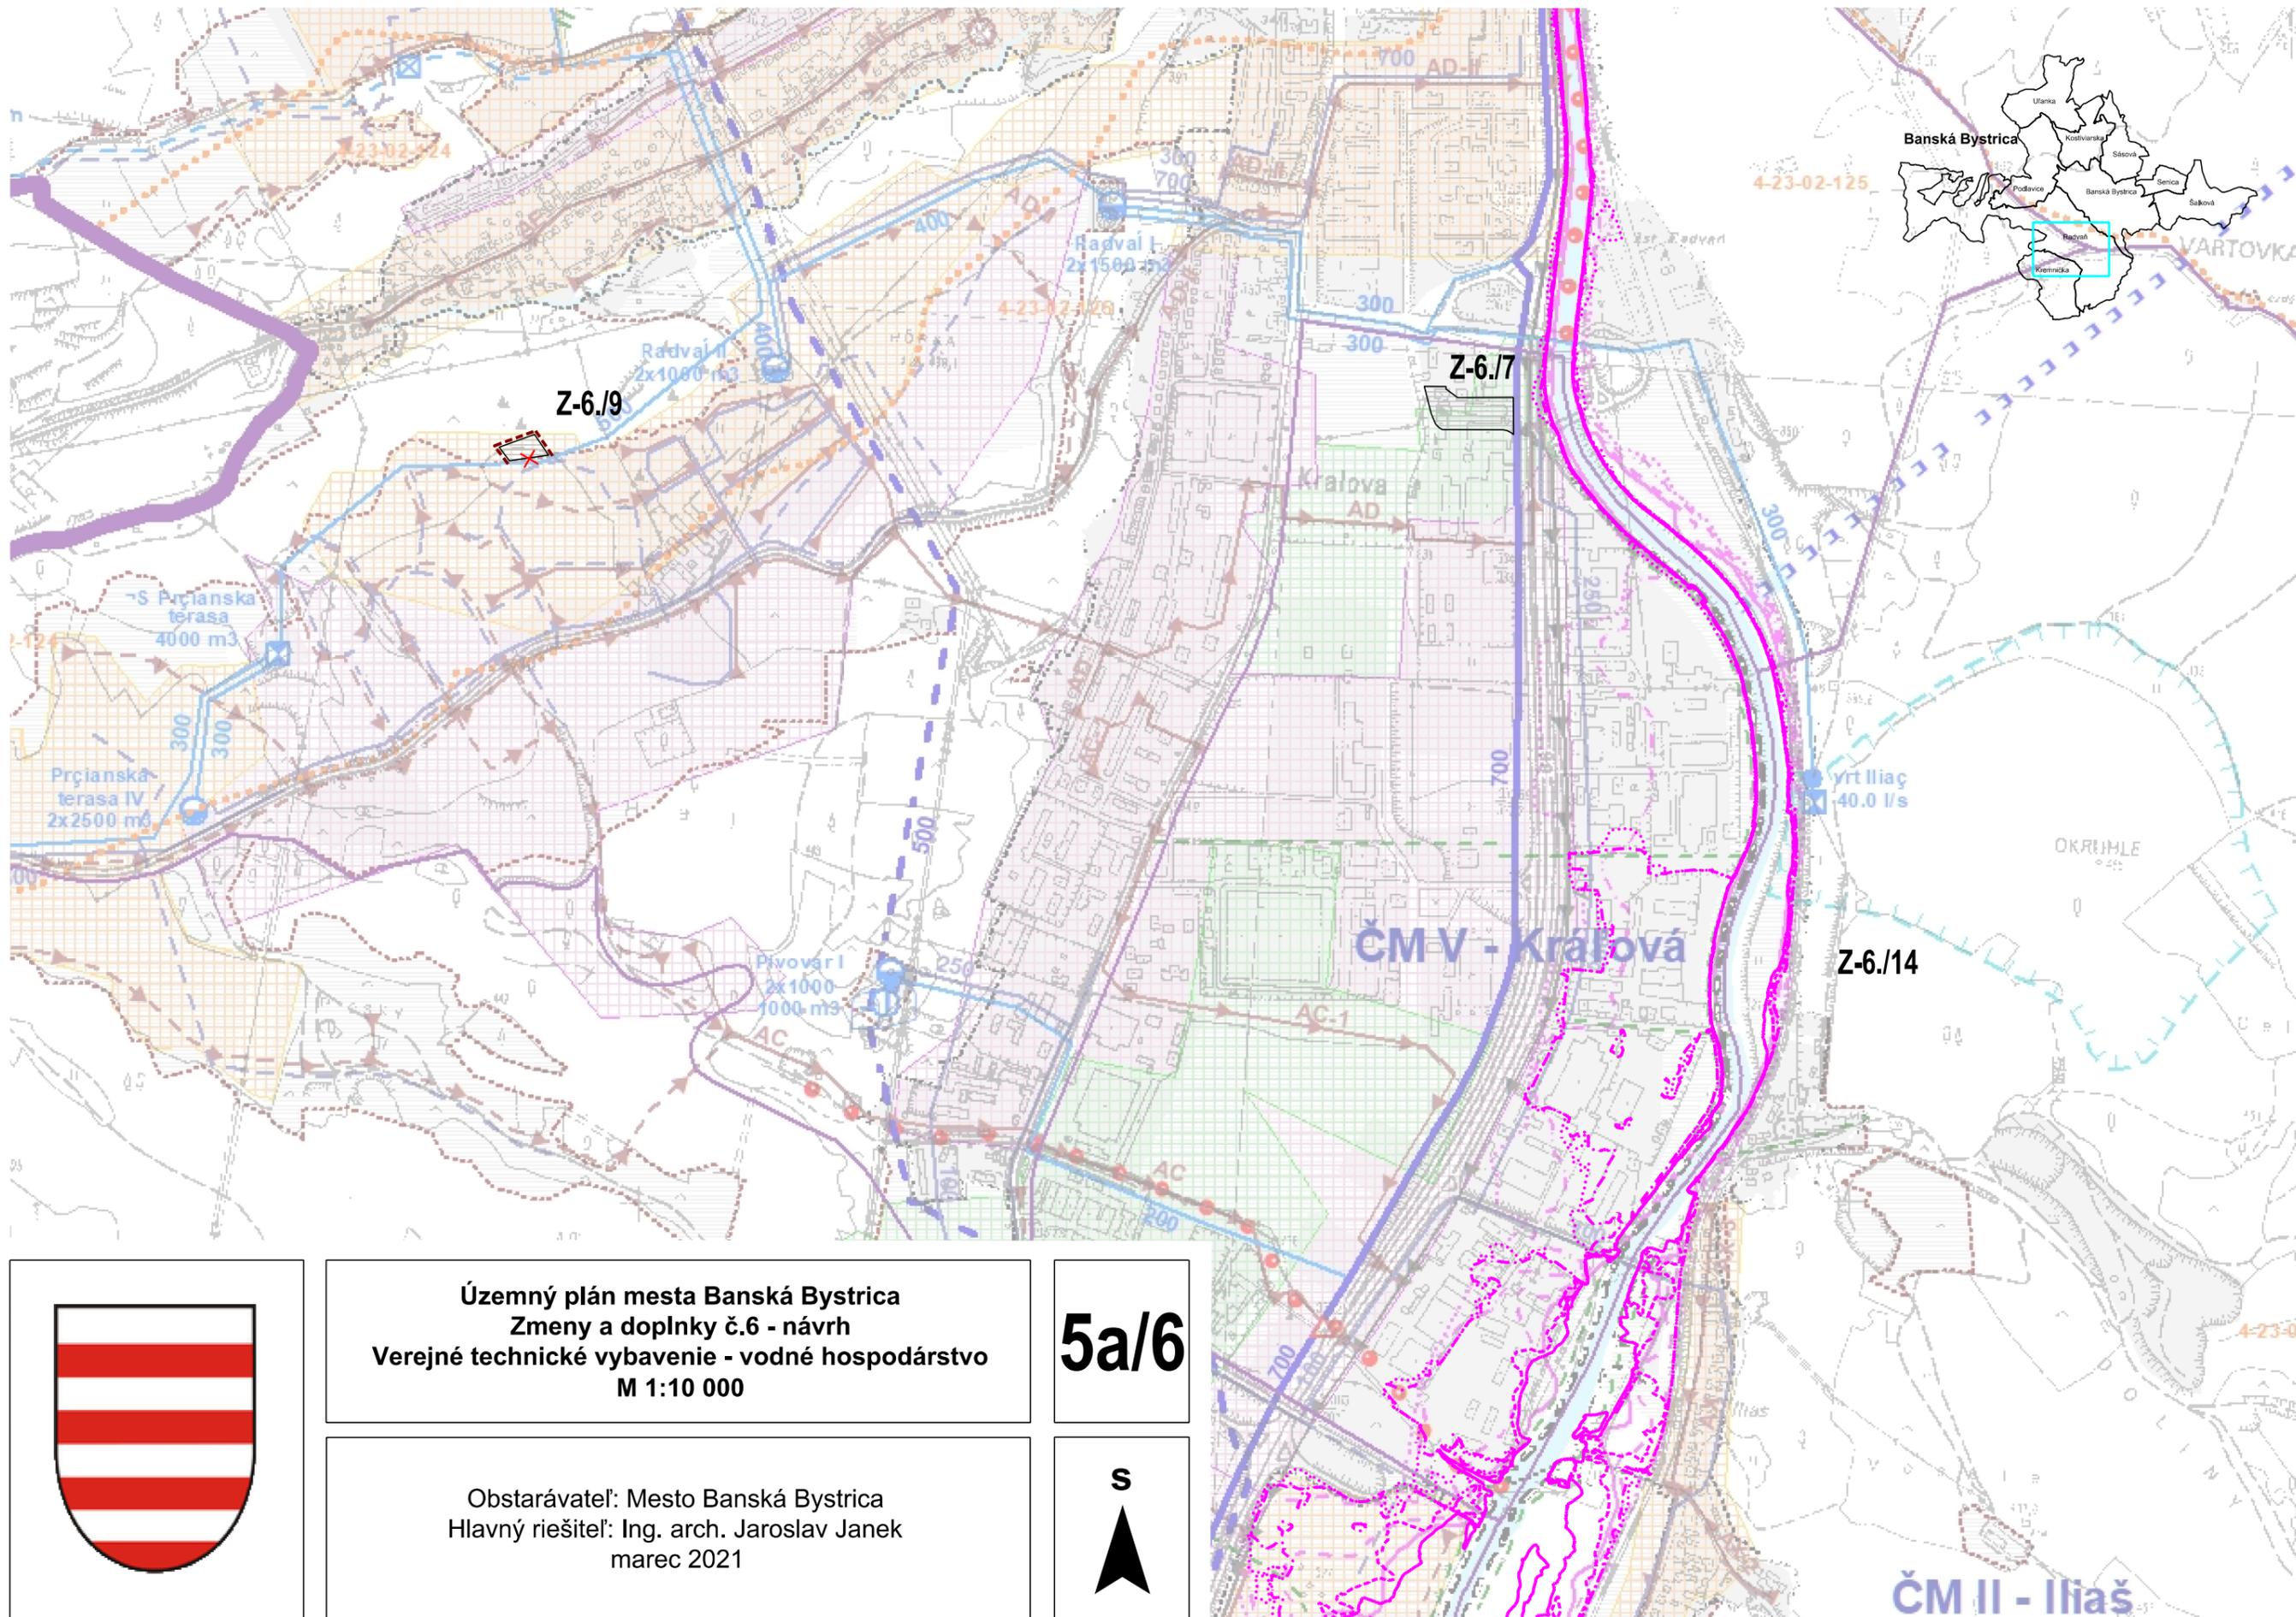


Územný plán mesta Banská Bystrica
 Zmeny a doplnky č.6 - návrh
 Verejné technické vybavenie - vodné hospodárstvo
 M 1:10 000

Obstarávateľ: Mesto Banská Bystrica
 Hlavný riešiteľ: Ing. arch. Jaroslav Janek
 marec 2021

5a/6

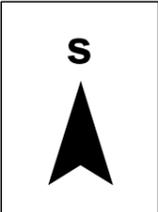

ČM II - Iliáš

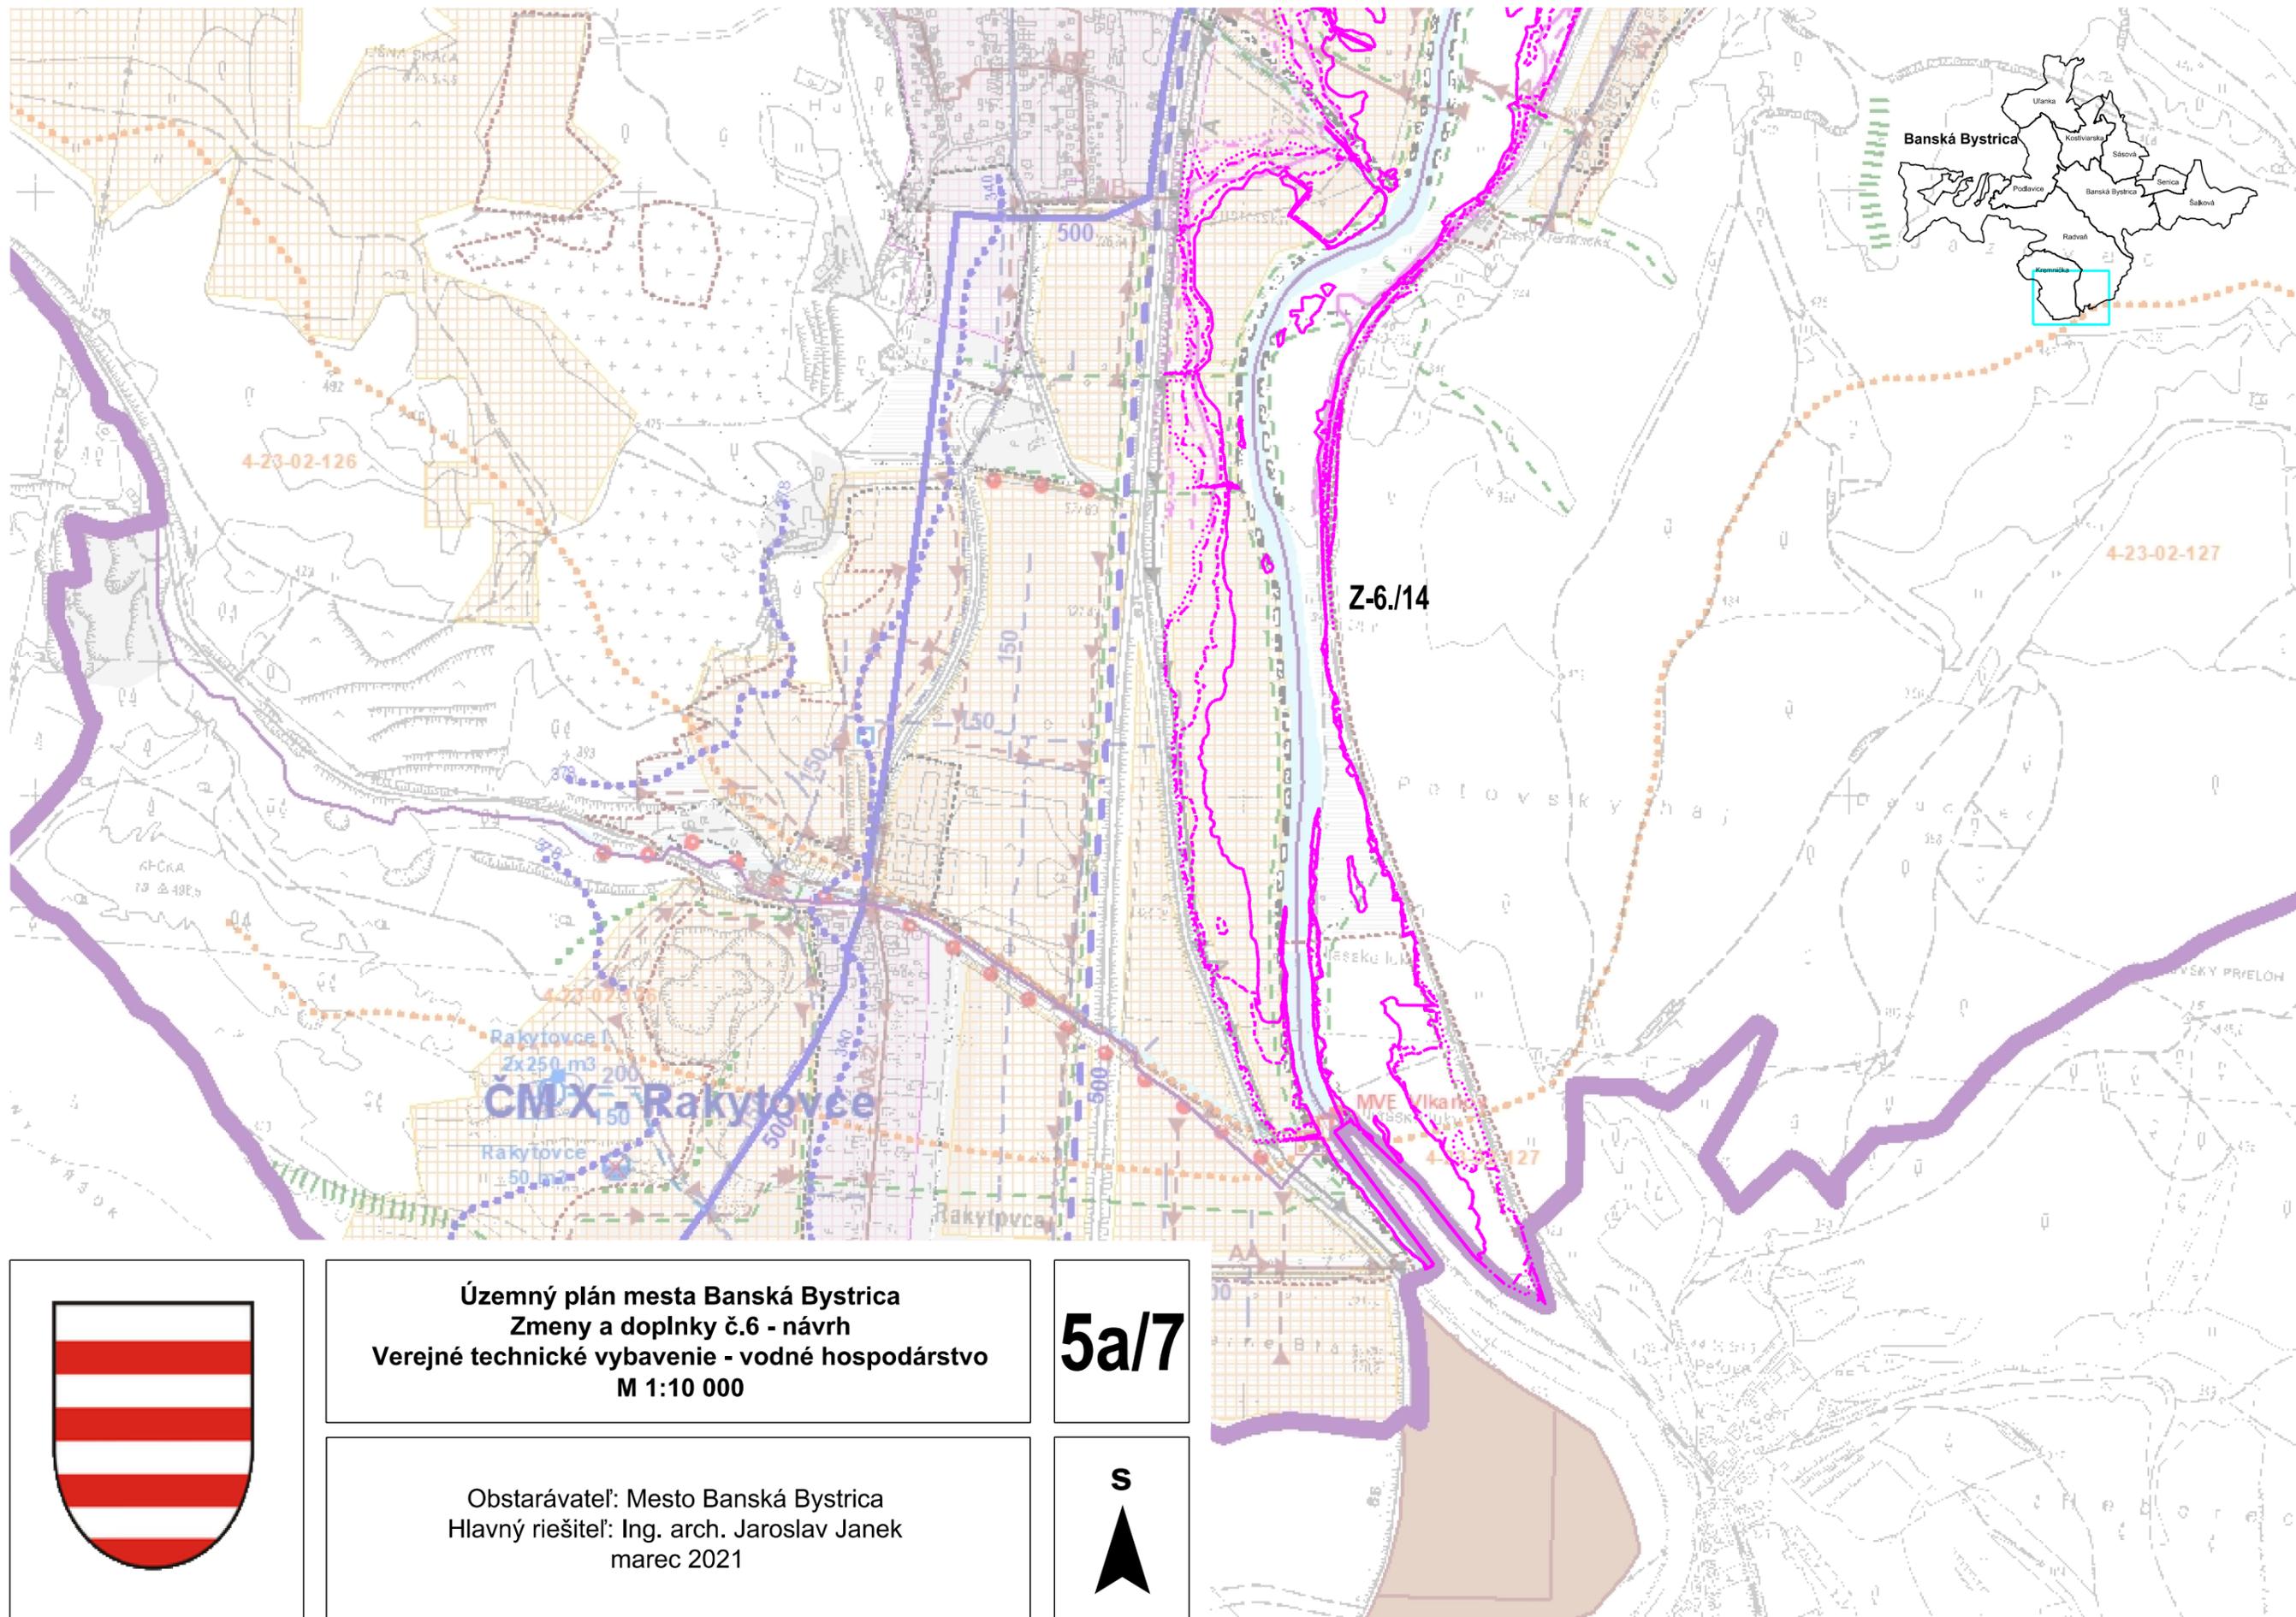

Banská Bystrica

4-23-02-126


4-23-02-127

Z-6./14

Rakytovce I
2x250 m³

CMX Rakytovce

MVE Vlkanka

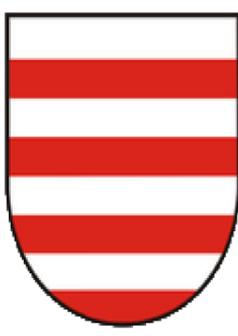

Územný plán mesta Banská Bystrica
Zmeny a doplnky č.6 - návrh
Verejné technické vybavenie - vodné hospodárstvo
M 1:10 000

5a/7

Obstarávateľ: Mesto Banská Bystrica
Hlavný riešiteľ: Ing. arch. Jaroslav Janek
marec 2021

