


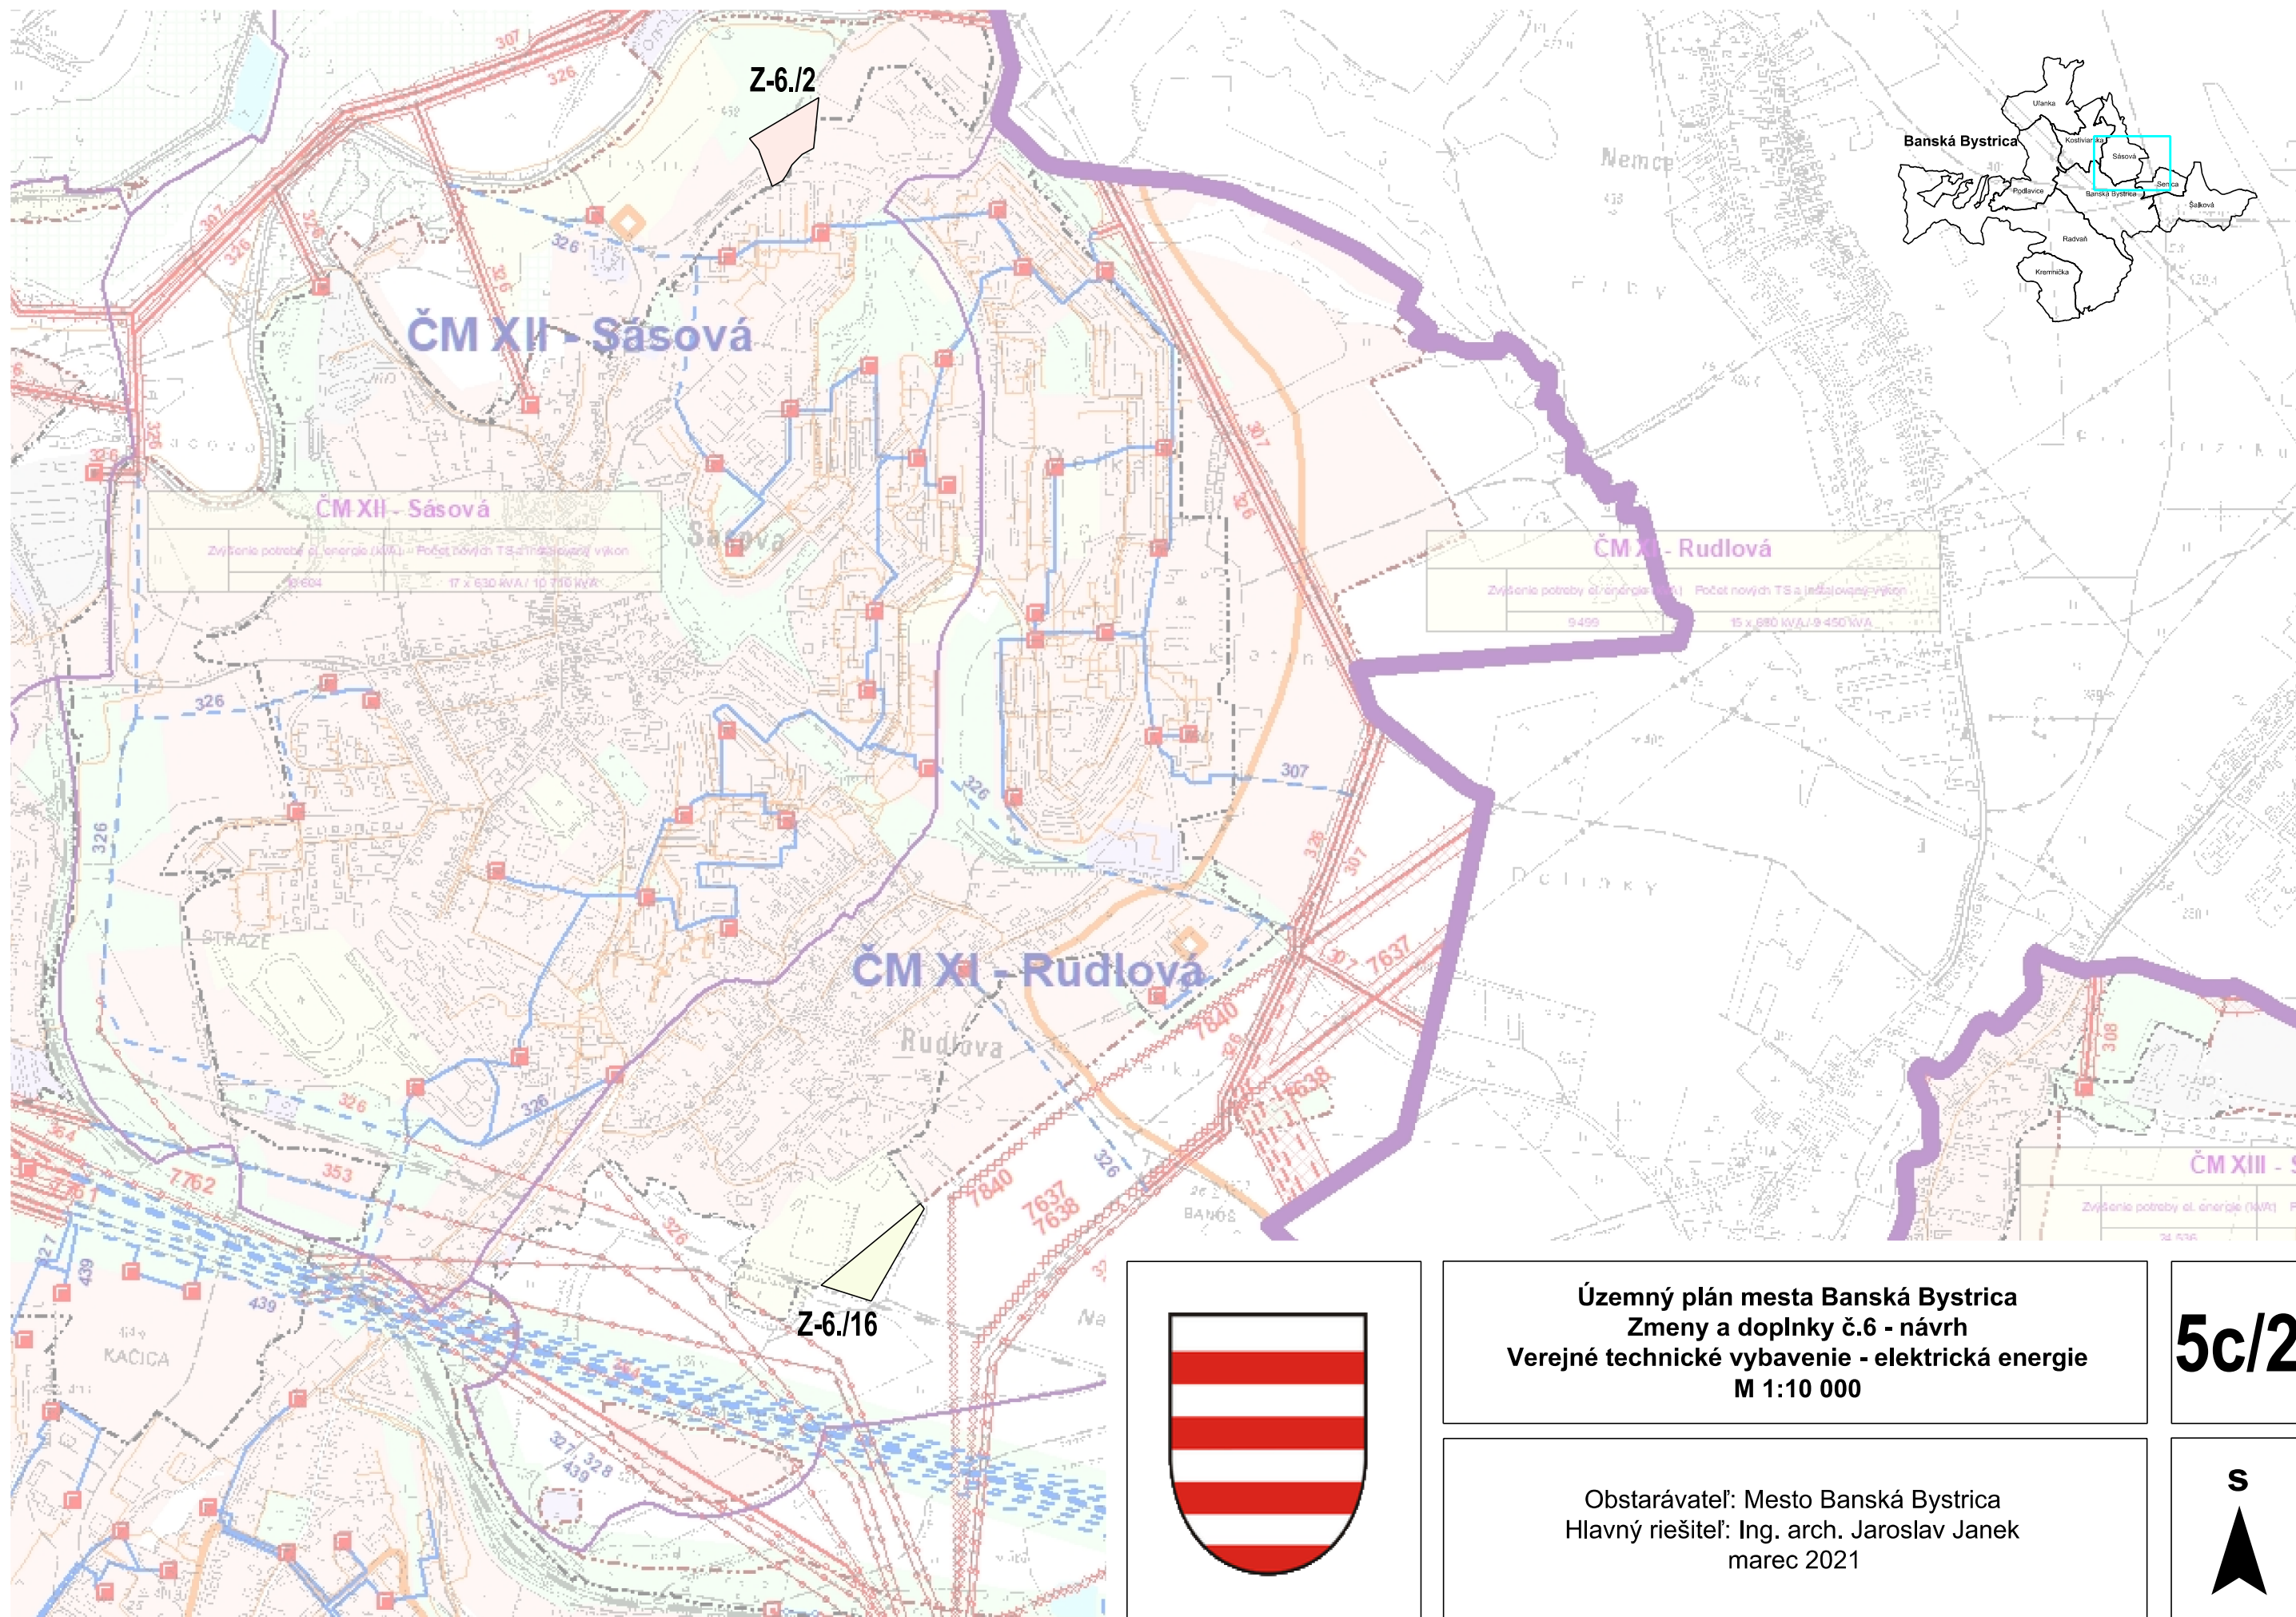

Z-6./2

ČM XII - Sásová

ČM XII - Sásová

Zvýšenie potreby el. energie (kW) Počet nových TS a jednofázový výkon

9 604 17 x 630 kVA / 10 110 kVA

ČM XI - Rudľová

Zvýšenie potreby el. energie (kW) Počet nových TS a jednofázový výkon

9 499 15 x 680 kVA / 9 450 kVA

ČM XI - Rudľová

Z-6./16

5c/2

Územný plán mesta Banská Bystrica  
Zmeny a doplnky č.6 - návrh  
Verejné technické vybavenie - elektrická energia  
M 1:10 000

Obstarávateľ: Mesto Banská Bystrica  
Hlavný riešiteľ: Ing. arch. Jaroslav Janek  
marec 2021

S