


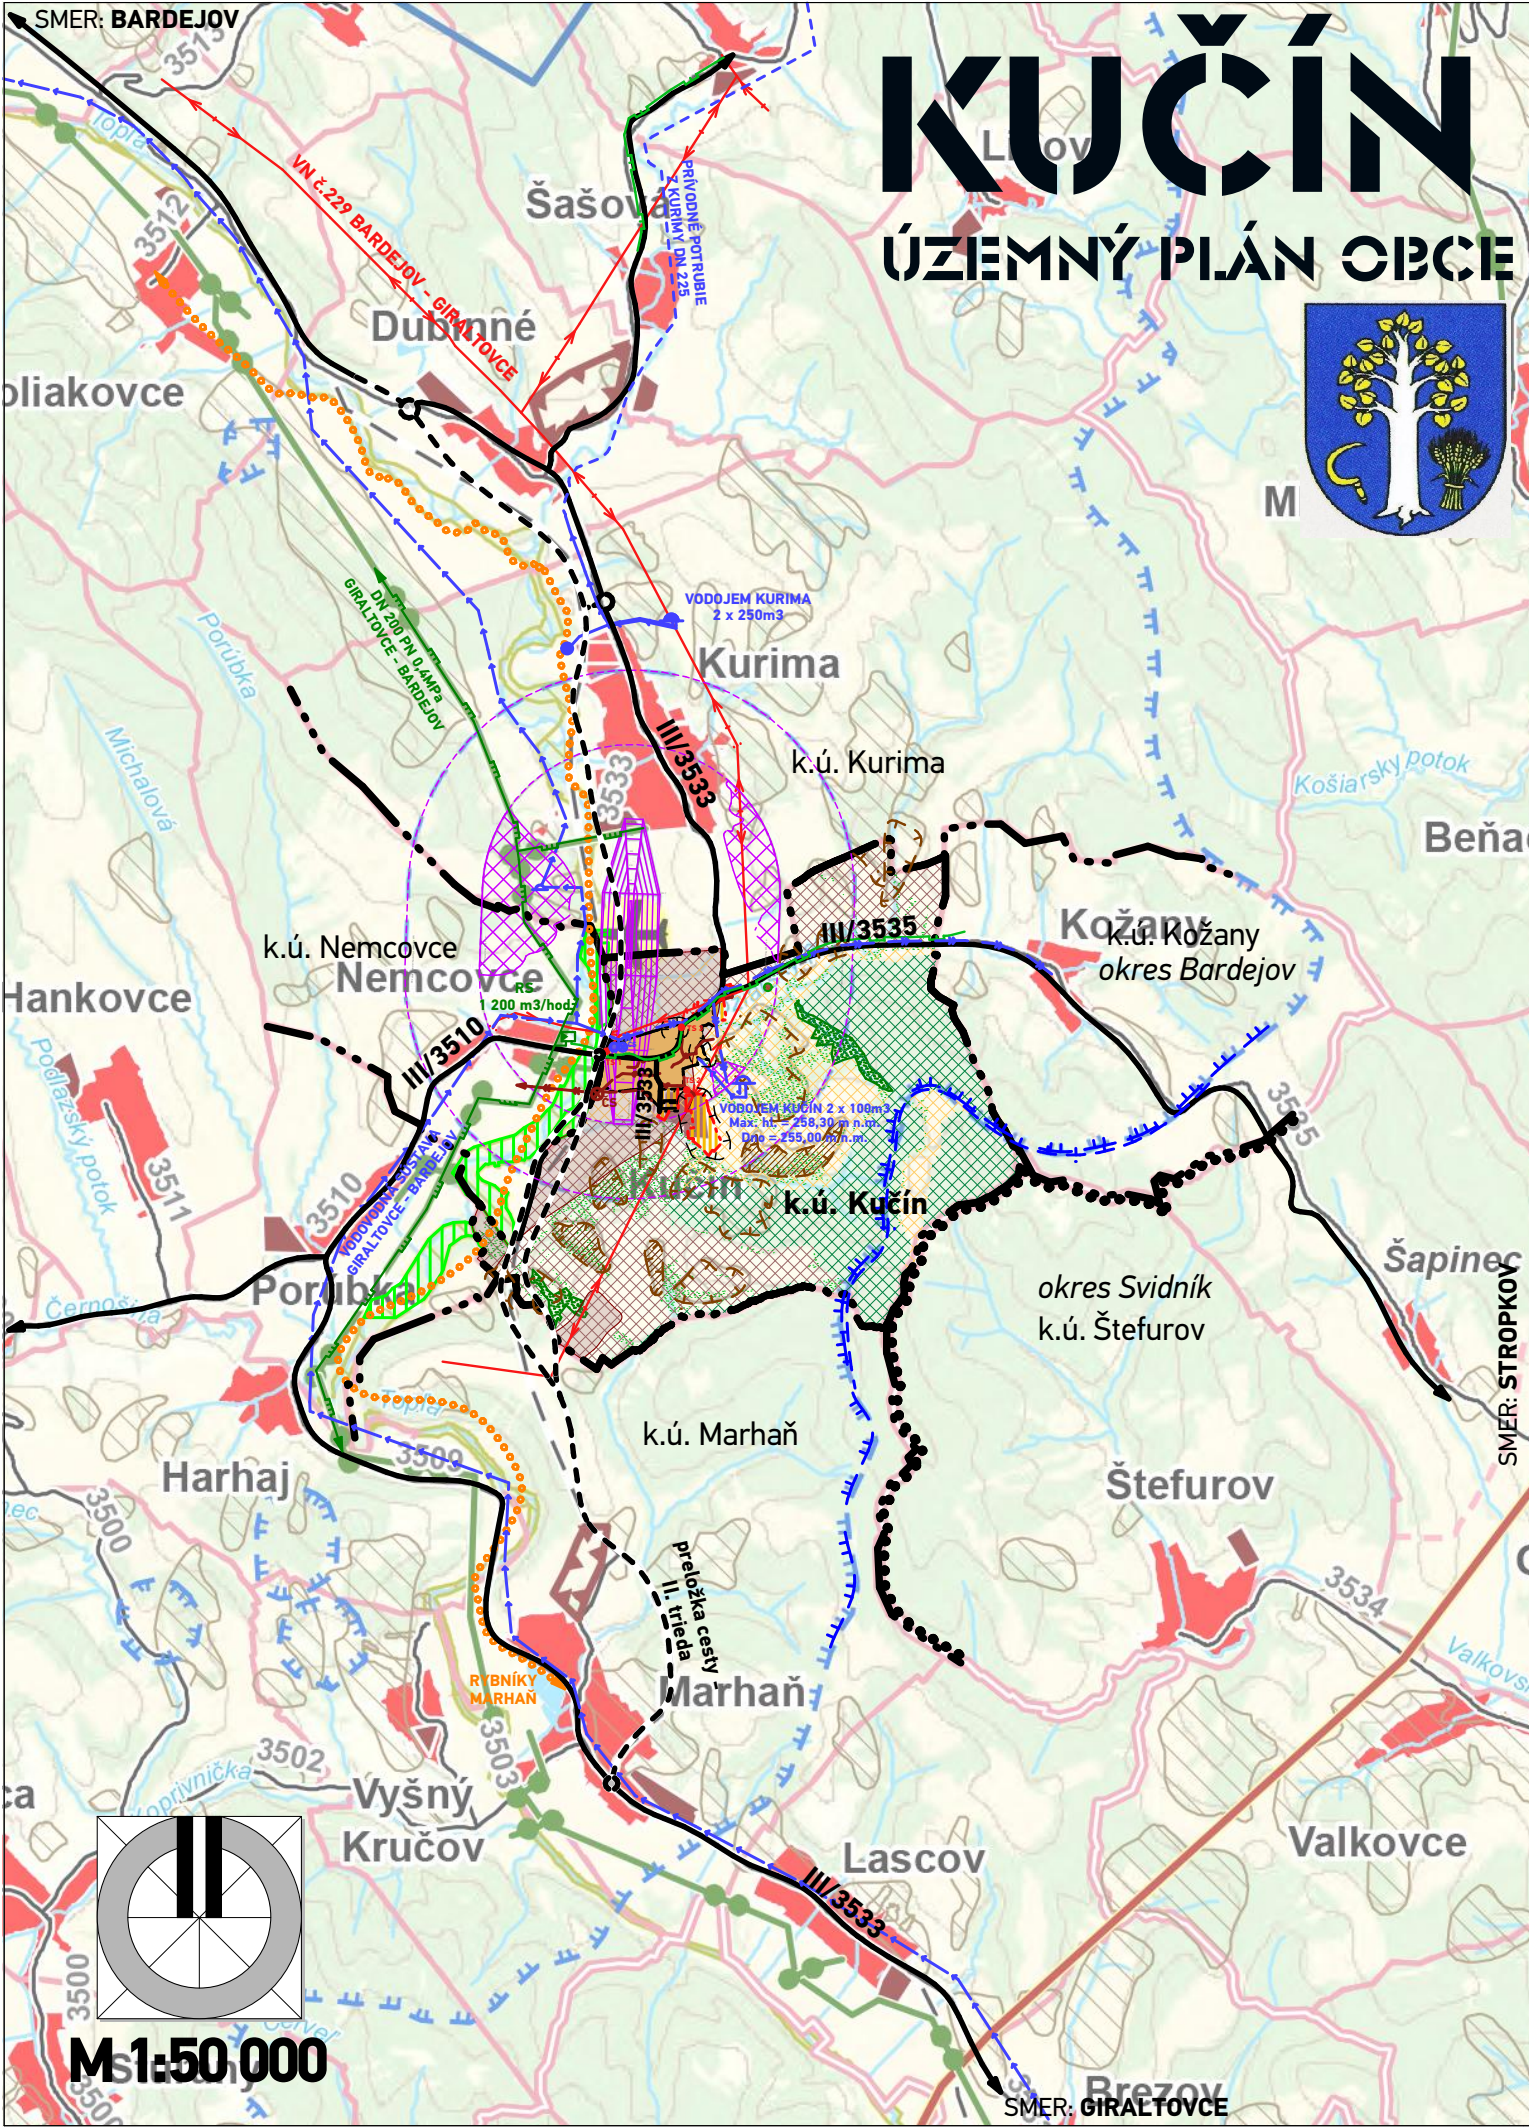

LEGENDA

STAV	NÁVRH	VÝHLAD		STAV	NÁVRH	VÝHLAD	
			HRANICA KATASTRÁLNEHO ÚZEMIA				HLAVNÝ SKUPINOVÝ PRIVÁDZAČ PITNEJ VODY
			HRANICA ZASTAVANÉHO ÚZEMIA K 1.1.1990				SKUPINOVÝ VODOVOD
			HRANICA NAVRHOVANEJ ZASTAVANOSTI ÚZEMIA PODĽA § 139a) ods.8 STAVEBNÉHO ZÁKONA				PRÍVODNÉ POTRUBIE PITNEJ VODY / ROZVODNÝ SYSTÉM PITNEJ VODY
			OCHRANA PRÍRODY				SPLAŠKOVÁ KANALIZÁCIA / VÝTLAČNÉ POTRUBIE
			TECHNICKÉ PÁSMA				ČERPACIA STANICA SPLAŠKOVEJ KANALIZÁCIE
			HRANICA OCHRANNÝCH PÁSIEM				ZDROJE VODY, VODOJEM, ČERPACIA STANICA
			POVODIE VODÁRENSKÉHO TOKU / OCHRANNÉ PÁSMO II. STUPŇA POVRCHOVÉHO VODÁRENSKÉHO ZDROJA ONDAVA - KUČÍN				ENERGETICKÉ HOSPODÁRSTVO
			PRVKY DOPRAVNEJ INFRAŠTRUKTÚRY				ELEKTRICKÉ VEDENIE VN 22 kV
			CESTA III. TRIEDY CESTA II. TRIEDY				ELEKTRICKÉ TRAFOSTANICE
			TURISTICKÉ TRASY, CYKLOTRASY				REGULAČNÁ STANICA PLYNU POLIAKOVCE
			OCHRANNÉ PÁSMA LETISKA PRE LETECKÉ PRÁCE V POĽNOHOSPODÁRSTVE KURIMA				VTL PLYNOVOD
			FUNKČNÉ VYUŽITIE ÚZEMIA				STL PLYNOVOD
			KRAJINNÁ VEGETÁCIA				SEKUNDÁRNE STRESOVÉ JAVY A ICH ZDROJE
			OCHRANNÉ LESY				ZOSUVY AKTÍVNE - NIE SÚ VHODNÉ NA STAVEBNÉ ÚČELY
			LESNÉ PORASTY				ZOSUVY POTENCIÁLNE - VHODNOSŤ A PODMIENKY STAVEBNÉHO VYUŽITIA ÚZEMIA JE POTREBNÉ OVERIŤ INŽINIERSKO-GEOLOGICKÝM PRIESKUMOM
			TRVALÉ TRÁVNATÉ PORASTY				IZOPLOCHY RADÓNOVÉHO RIZIKA - STREDNÉ
			MIMOLESNÁ DREVINOVÁ ZELEŇ				NELEGÁLNA SKLÁDKA ODPADU UPRAVENÁ NA LIKVIDÁCIU
			ORÁČINY				

SCHVAĽOVACIA DOLOŽKA - ÚZEMNÝ PLÁN OBCE KUČÍN	
SCHVAĽOVACÍ ORGÁN: ZASTUPITEĽSTVO OBCE KUČÍN ČÍSLO UZNESENIA POTVRDZUJÚCEHO PLATNOSŤ ÚPN-O: ZÁVÄZNÁ ČASŤ VYHLÁSENÁ VZN Č. UZNESENÍM ČÍSLO. : DÁTUM SCHVÁLENIA:	VINCENT BREZNICKÝ STAROSTA OBCE KUČÍN
	PEČIATKA

názov dokumentácie	KUČÍN ÚZEMNÝ PLÁN OBCE		 atrium A R C H I T E K T I Mlynská 27, 040 01 Košice T/F: +421 55 62 315 87 architekti@atriumstudio.sk www.atriumstudio.sk	
okres kraj obstarávateľ	Bardejov Prešovský Obec Kučín			
hlavný riešiteľ	Ing.arch. Dušan BURÁK, CSc.			
zodpovední riešitelia	Ing. Marek Dubiel, Ing. Ladislav Pažák, Mgr. Milan Barlog, Ing. Milan Kolesár, Ing. Michal Burák, Ing.Ing.arch. Marek Bakalár	dátum	február 2021	
názov výkresu	Výkres širších vzťahov (záujmové územie)	etapa	ÚPN-O, Čistopis	
		1:50 000		1