


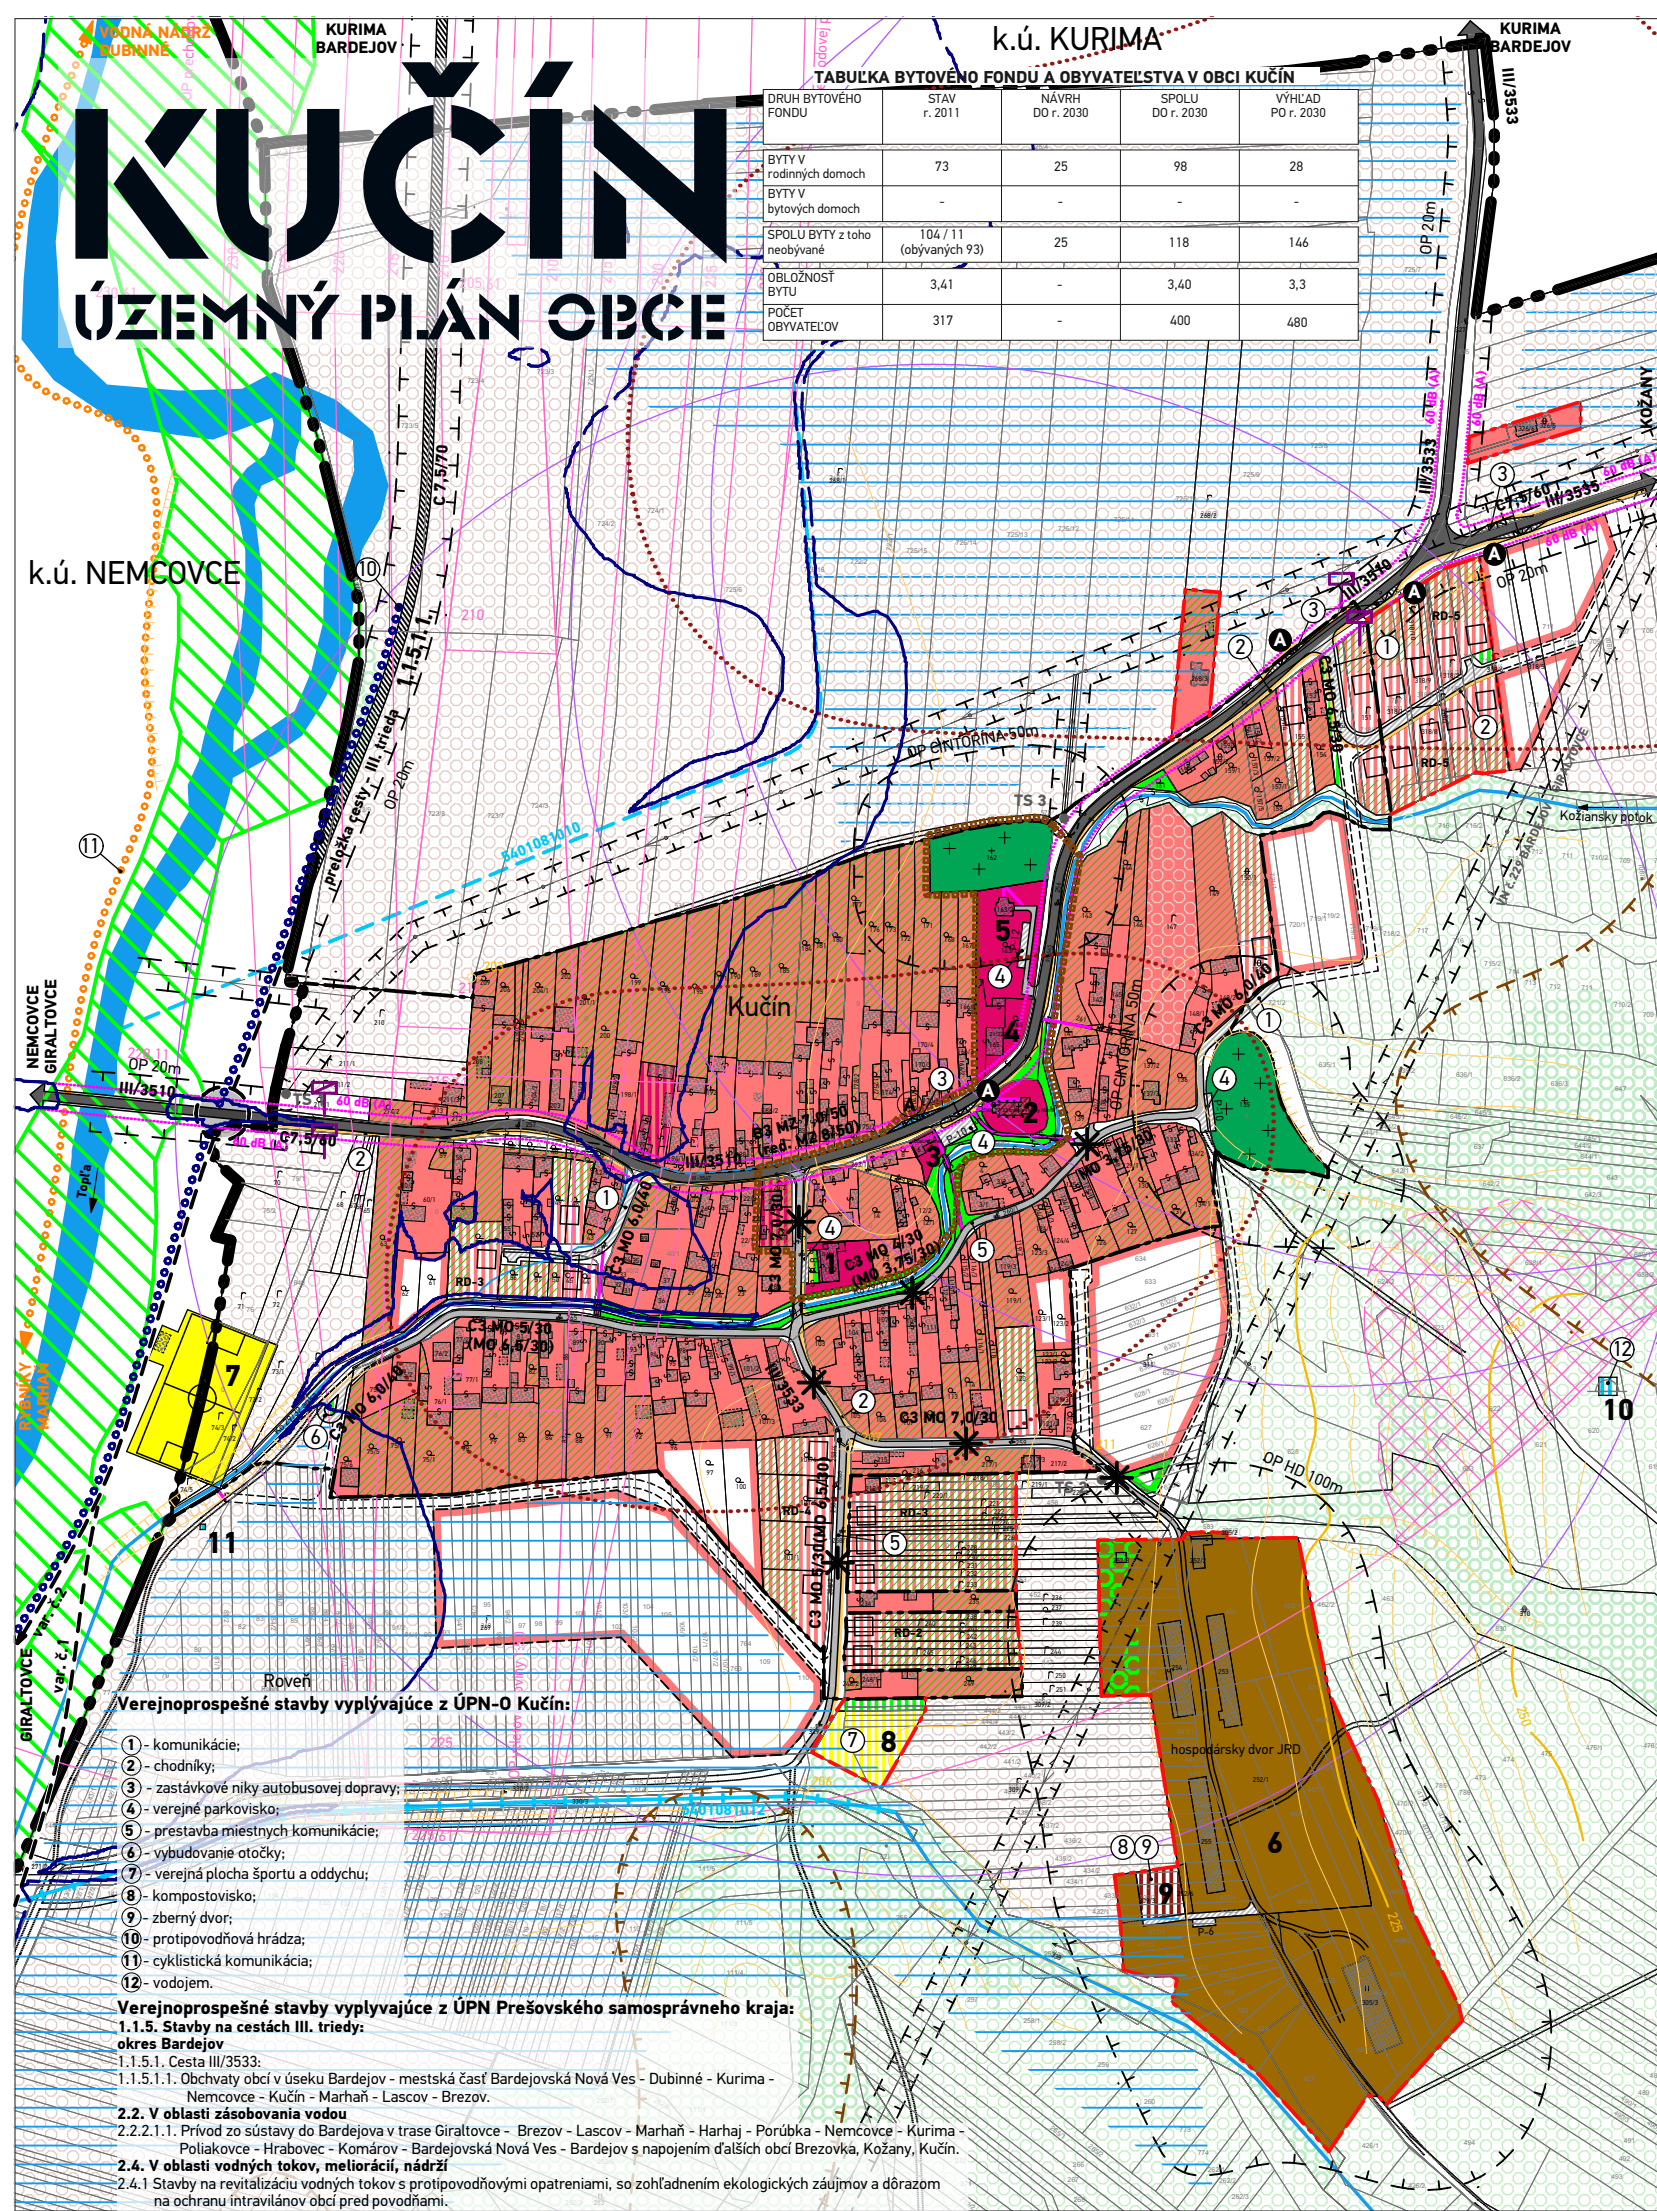

LEGENDA		
STAV	NÁVRH	VÝHLAD
HRANICA KATASTRÁLNEHO ÚZEMIA		
HRANICA ZASTAVANÉHO ÚZEMIA K 1.1.1990		
HRANICA NAVRHOVANEJ ZASTAVANOSTI ÚZEMIA PODĽA § 139a) ods.8 STAVEBNÉHO ZÁKONA		
CENTRUM OBCE / ARCHEOLOGICKÉ LOKALITY		
OCHRANA PRÍRODY		
NATURA 2000, SKUEV0936 HORNÝ TOK TOPLE		
PAMIATKOVÝ FOND		
PAMIATKOVO HODNOTNÉ OBJEKTY		
TECHNICKÉ PÁSMA		
HRANICA OCHRANNÝCH PÁSIEM		
PRVKY DOPRAVNEJ INFRAŠTRUKTÚRY		
CESTA III. TRIEDY		
PRELOŽKA CESTY - III. TRIEDA / MIMO KATASTRÁLNEHO ÚZEMIA, KRIŽOVATKA		
OBSLUŽNÉ KOMUNIKÁCIE		
PRESTAVBA KOMUNIKÁCIÍ		
PARKOVACIE A MANIPULAČNÉ PLOCHY		
IZOFÓNY EKVIVALENTNEJ HLADINY HLUKU V dB(A) OD AUTOMOBILovej DOPRAVY		
IZOCHRONY PEŠEJ DOSTUPNOSTI - 500M OD AUTOBUSOVÝCH ZASTÁVOK		
NESPEVNENÉ CESTY, POĽNÉ CESTY		
PEŠIE KOMUNIKÁCIE A PRIESTRANSTVÁ		
TURISTICKÉ TRASY / CYKLOTRASY		
AUTOBUSOVÉ ZASTÁVKY HROMADNEJ DOPRAVY		
ZNAČKA ZAČIATKU / KONCA OBCE		
OCHRANNÉ PÁSMA LETISKA PRE LETECKÉ PRÁCE V POĽNOHOSPODÁRSTVE KURIMA		
FUNKČNÉ VYUŽITIE ÚZEMIA		
PLOCHY BÝVANIA V RODINNÝCH DOMOCH		
PLOCHY ZÁHRAD RODINNÝCH DOMOV		
POLYFUNKČNÉ PLOCHY BÝVANIA V RODINNÝCH DOMOCH A OBČIANSKEHO VYBAVENIA		
PLOCHY OBČIANSKEHO VYBAVENIA		
PLOCHY ŠPORTU A ODDYCHU		
PLOCHA POĽNOHOSPODÁRSKEJ VÝROBY		
PLOCHA ZBERNÉHO DVORA A KOMPOSTOVISKA		
PLOCHY CINTORÍNA		
PLOCHY VEREJNEJ ZELENÉ		
PLOCHY IZOLAČNEJ ZELENÉ		

STAV

NÁVRH

VÝHLAD

KRAJINNÁ VEGETÁCIA

VODNÉ TOKY

PROTIPOVODŇOVÁ OCHRANA

HYDROMELIORAČNÉ ZARIADENIA

ENERGETICKÉ HOSPODÁRSTVO

VODNÉ HOSPODÁRSTVO

SEKUNDÁRNE STRESOVÉ JAVY A ICH ZDROJE

OSTATNÉ

VEREJNOPROSPEŠNÉ STAVBY

MANIPULAČNÉ PLOCHY A SPRIEVODNÁ ZELEN

MIMOLESNÁ DREVINOVÁ ZELEŇ

TRVALO TRÁVNATE PORASTY

ORNÉ PÔDY

VODNÉ TOKY

RIGOLY

PROTIPOVODŇOVÁ HRÁDZA

ZÁPLAVOVÁ ČIARA Q 100 PODĽA MAPY POVODŇOVÉHO OHROZENIA SVP š.p.

ODVODŇOVACÍ KANÁL / UPRAVENÝ TOK

ODVODNENÉ ÚZEMIA - DRENÁŽE

ELEKTRICKÉ VEDENIE VN 22 kV A JEHO OCHRANNÉ PÁSMO 10 m

ELEKTRICKÉ TRAFOSTANICE A ICH OCHRANNÉ PÁSMO 10 m

VODOJEM

ZOSUVY AKTÍVNE - NIE SÚ VHODNÉ NA STAVEBNÉ ÚČELY, STAVEBNÝ ZÁSAH JE PODMIENENÝ DLHODOBEJŠÍM MONITOROVANÍM AKTIVITY ZOSUVU A NÁSLEDNE INŽINIERSKO-GEOLÓGICKÝM PRIESKUMOM A POSUDKOM NA KONKRÉTNU PLOCHU

ZOSUVY POTENCIÁLNE - VHODNOSŤ A PODMIENKY STAVEBNÉHO VYUŽITIA ÚZEMIA JE POTREBNÉ OVERIŤ INŽINIERSKOGEOLOGICKÝM PRIESKUMOM

OZNAČENIE FUNKCIÍ

IZOPLOCHY RADÓNOVÉHO RIZIKA - STREDNÉ

OZNAČENIE VEREJNOPROSPEŠNÝCH STAVIEB

STAV

NÁVRH

VÝHLAD

KRAJINNÁ VEGETÁCIA

VODNÉ TOKY

PROTIPOVODŇOV