


M 1:5 000

Verejnoprospešné stavby vyplývajúce z ÚPN-O Kučín:
10 - protipovodňová hrádza,
12 - vodojem.
Verejnoprospešné stavby vyplývajúce z ÚPN-VÚC Prešovský kraj v znení Zmien a doplnkov 2009:
2.2. V oblasti zásobovania vodou
2.2.2.1.1. Prívod zo sústavy do Bardejova v trase Giraltove - Brezov - Lascov - Marhaň - Harhaj - Porúbka - Nemcovce - Kurima - Poliakove - Hrabovec - Komárov - Bardejovská Nová Ves - Bardejov s napojením ďalších obcí Brezovka, Kožany, Kučín.
2.4. V oblasti vodných tokov, meliorácií, nádrží
2.4.1. Stavby na revitalizáciu vodných tokov s protipovodňovými opatreniami, so zohľadnením ekologických záujmov a dôrazom na ochranu intravilánov obcí pred povodňami.

LEGENDA

STAV	NÁVRH	VÝHLAD	
			HRANICA KATASTRÁLNEHO ÚZEMIA
			HRANICA ZASTAVANÉHO ÚZEMIA K 1.1.1990
FUNKČNÉ VZUŽITIE ÚZEMIA			
			PLOCHY VEREJNÉHO TECHNICKÉHO VYBAVENIA
			NAVRHOVANÉ FUNKČNÉ PLOCHY
PRVKY TECHNICKEJ INFRAŠTRUKTÚRY VODNÉ HOSPODÁRSTVO			
			HLAVNÝ SKUPINOVÝ PRIVÁDZAČ PITNEJ VODY
			ROZVODNÝ SYSTÉM PITNEJ VODY / PRÍVODNÉ POTRUBIE
			VODOJEM KUČÍN / VODNÝ ZDROJ / ČERPACIA STANICA
			SPLAŠKOVÁ KANALIZÁCIA
			VÝTLAČNÉ POTRUBIE SPLAŠKOVEJ KANALIZÁCIE
			ČERPACIA STANICA ODPADOVÝCH VÔD
VODNÉ TOKY			
			VODNÉ TOKY
			RIGOLY
HYDROMELIORAČNÉ ZARIADENIA			
			ODVODNENÉ ÚZEMIA/DRENÁŽE
			ODVODŇOVACIE KANÁLY / UPRAVENÝ TOK
PROTIPOVODŇOVÉ OPATRENIA			
			PROTIPOVODŇOVÁ HRÁDZA
			ZÁPLAVOVÁ ČIARA Q 100 PODĽA MAPY POVODŇOVÉHO OHROZENIA SVP š.p.

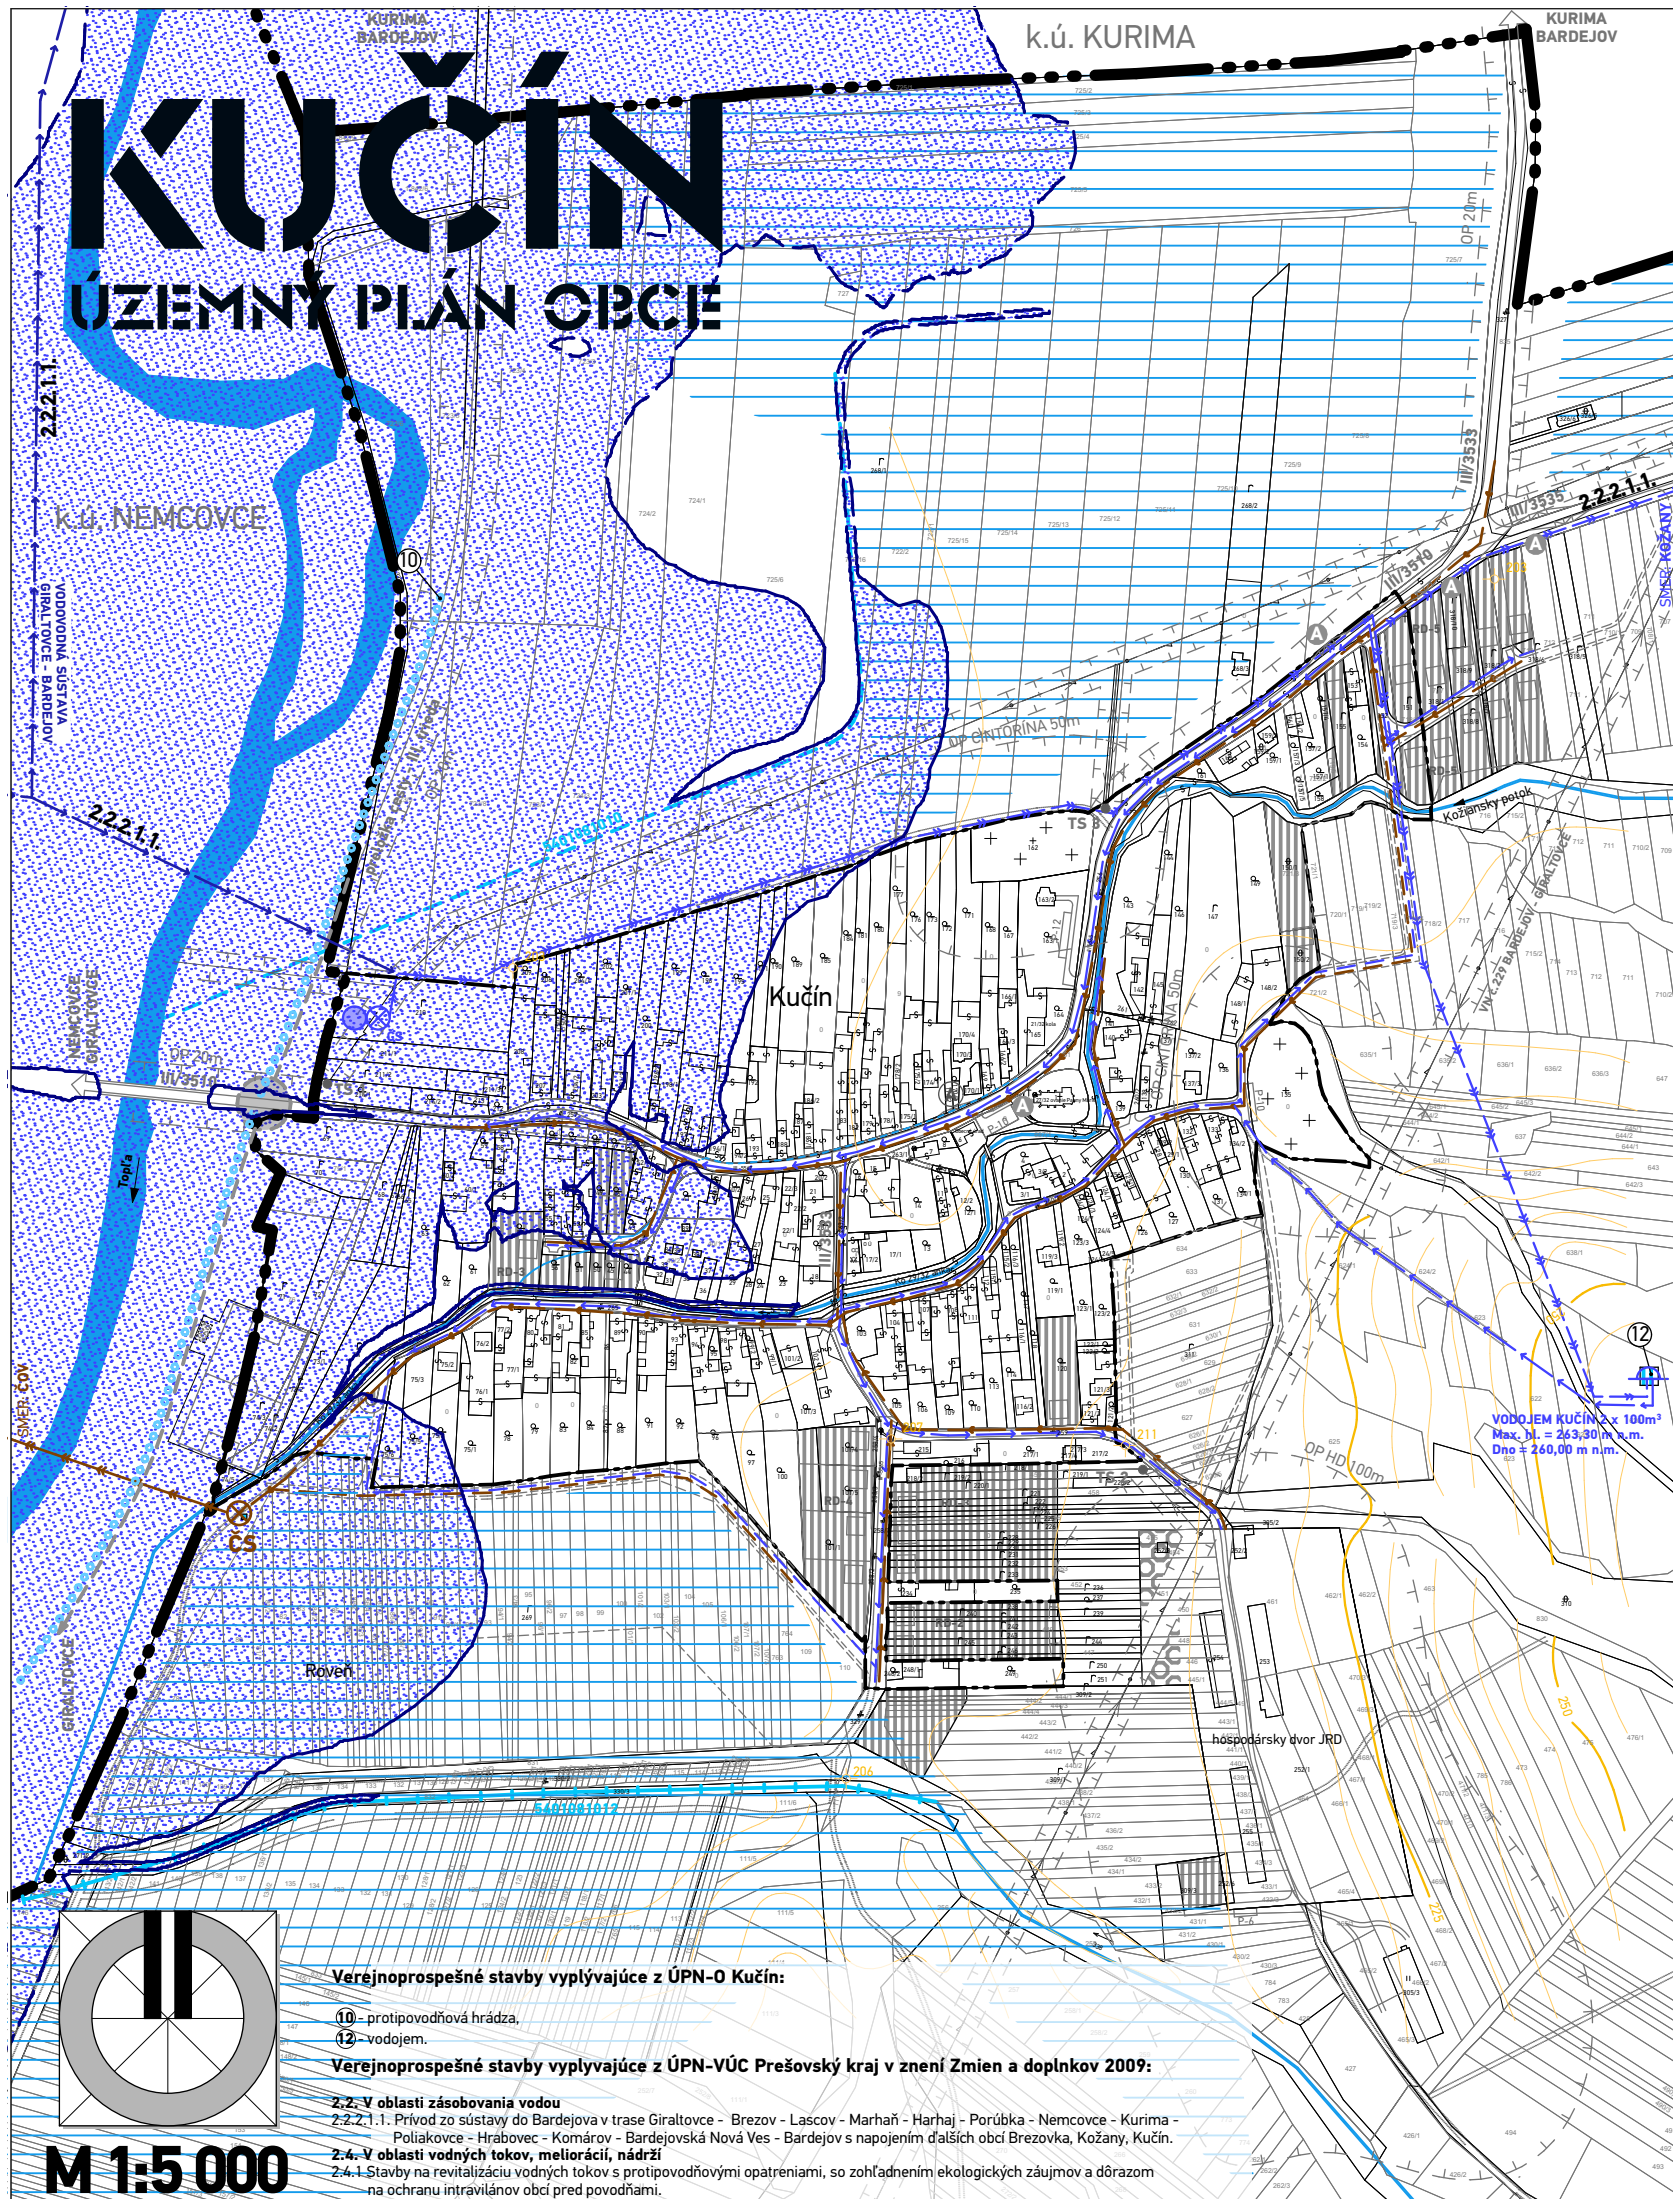

SCHVAĽOVACIA DOLOŽKA - ÚZEMNÝ PLÁN OBCE KUČÍN

SCHVAĽOVACÍ ORGÁN: ZASTUPITEĽSTVO OBCE KUČÍN ČÍSLO UZNESENIA POTVRDZUJÚCEHO PLATNOSŤ ÚPN-O: ZÁVÄZNÁ ČASŤ VYHLÁSENÁ VZN Č. UZNESENÍM ČÍSLO. : DÁTUM SCHVÁLENIA:	VINCENT BREZNICKÝ STAROSTA OBCE KUČÍN PEČIATKA
--	--

názov dokumentácie	KUČÍN ÚZEMNÝ PLÁN OBCE		 atrium A R C H I T E K T I Mlynská 27, 040 01 Košice T/F: +421 55 62 315 87 architekti@atriumstudio.sk www.atriumstudio.sk
okres kraj obstarávateľ	Bardejov Prešovský Obec Kučín		
hlavný riešiteľ	Ing.arch. Dušan BURÁK, CSc.		
zodpovední riešitelia	Ing. Marek Dubiel, Ing. Ladislav Pažák, Mgr. Milan Barlog, Ing. Milan Kolesár, Ing. Michal Burák, Ing.Ing.arch. Marek Bakalár		
názov výkresu	Výkres verejného technického vybavenia územia (voda - kanál)	dátum etapa	február 2021 ÚPN-O, Čistopis
		1:5 000	4