


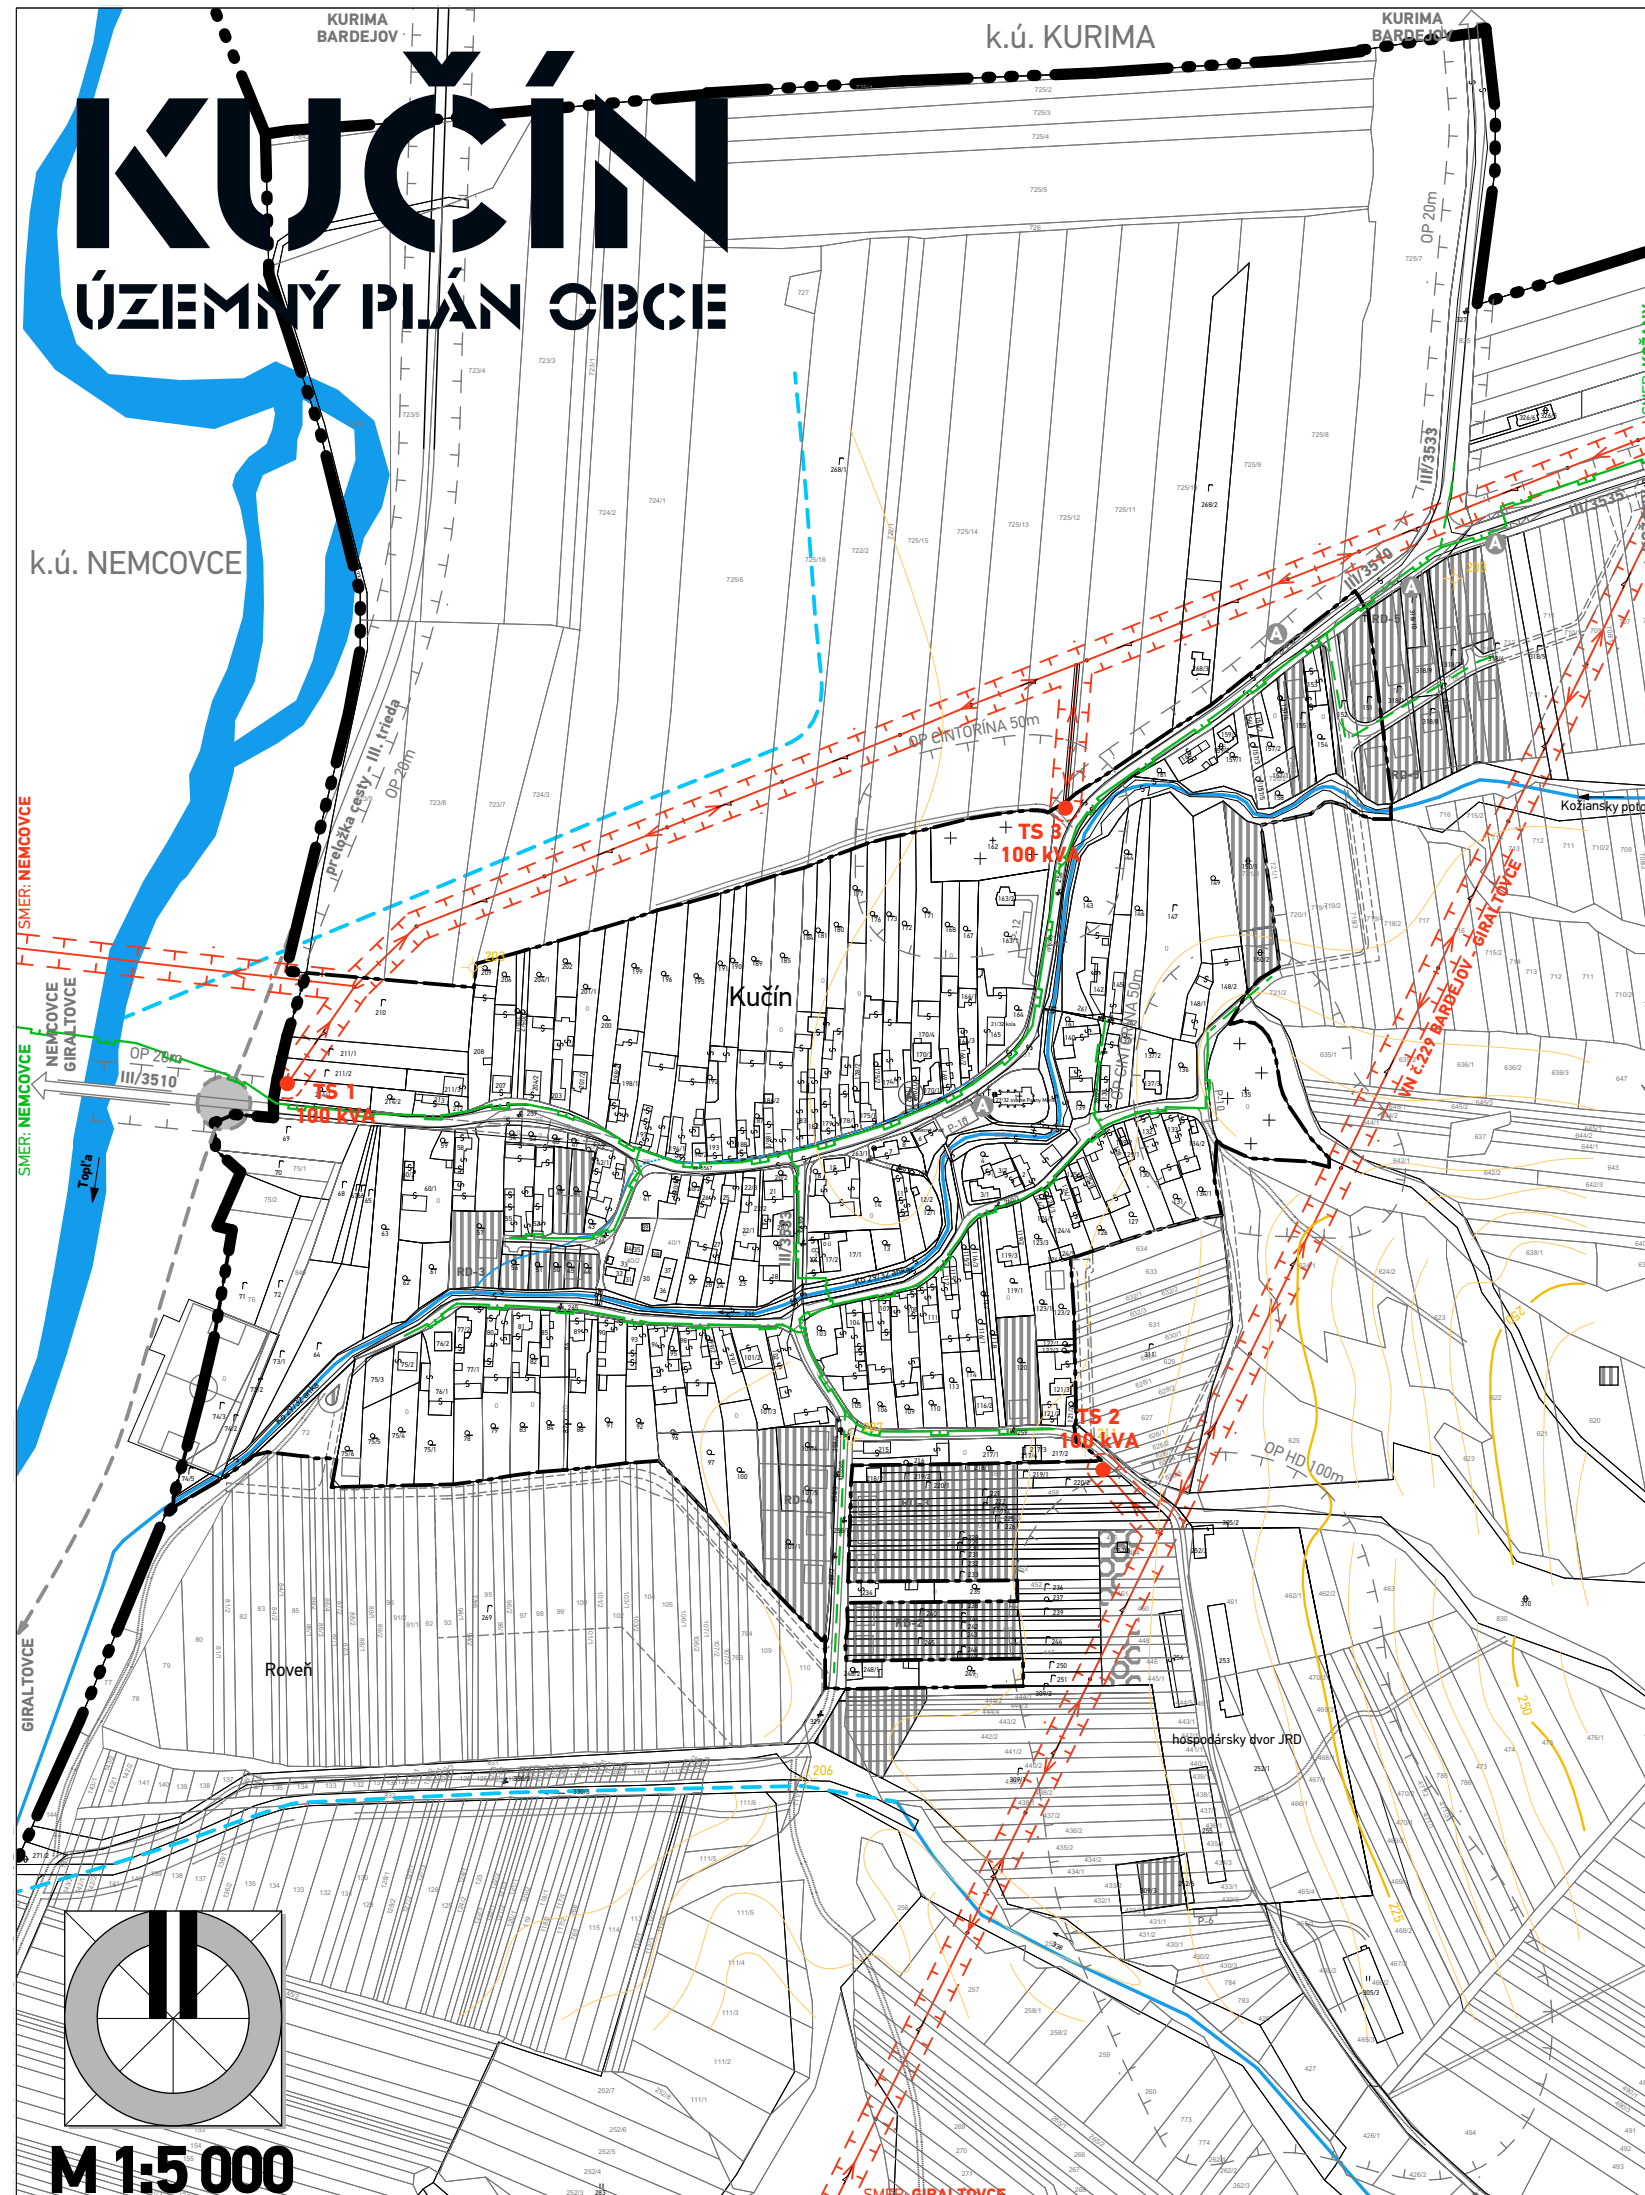

LEGENDA

STAV	NÁVRH	VÝHLAD	
			HRANICA KATASTRÁLNEHO ÚZEMIA
			HRANICA ZASTAVANÉHO ÚZEMIA K 1.1.1990
FUNKČNÉ VZUŽITIE ÚZEMIA			
			NAVRHOVANÉ FUNKČNÉ PLOCHY
ENERGETICKÉ HOSPODÁRSTVO			
			ELEKTRICKÉ VEDENIE VN 22 kV A JEHO OCHRANNÉ PÁSMO 10 m
			ELEKTRICKÉ TRAFOSTANICE A ICH OCHRANNÉ PÁSMO 10 m
			STL PLYNOVOD
OZNAMOVACIE VEDENIA			
			TRASA PODZEMNÝCH OZNAMOVACÍCH VEDENÍ SLOVAK TELEKOMU a.s.



SCHVAĽOVACIA DOLOŽKA - ÚZEMNÝ PLÁN OBCE KUČÍN

SCHVAĽOVACÍ ORGÁN: **ZASTUPITELSTVO OBCE KUČÍN**
ČÍSLO UZNESENIA POTVRDZUJÚCEHO PLATNOSŤ ÚPN-O:
ZÁVÄZNÁ ČASŤ VYHLÁSENÁ VZN č.
UZNESENÍM ČÍSLO. :
DÁTUM SCHVÁLENIA:

VINCENT BREZNICKÝ
STAROSTA OBCE
KUČÍN

PEČIATKA

názov
dokumentácie

KUČÍN
ÚZEMNÝ PLÁN OBCE

okres
kraj
obstarávateľ

Bardejov
Prešovský
Obec Kučín

hlavný
riešiteľ

Ing.arch. Dušan BURÁK, CSc.

zodpovední
riešitelia

Ing. Marek Dubiel, Ing. Ladislav Pažák, Mgr. Milan Barlog, Ing. Milan Kolesár,
Ing. Michal Burák, Ing. Ing.arch. Marek Bakalár

názov výkresu

Výkres verejného technického vybavenia územia (energetika)

atrium

ARCHITEKTI
Mlynská 27, 040 01 Košice
T/F: +421 55 62 315 87
architekti@atriumstudio.sk
www.atriumstudio.sk

dátum február 2021
etapa ÚPN-O, Čistopis

1:5 000

5