




Územný plán mesta Banská Bystrica
Zmeny a doplnky č.6 - návrh
Regulatívny funkčný využívanie a priestorového
usporiadania územia - funkčné a výškové regulatívy
M 1:10 000

Obstarávateľ: Mesto Banská Bystrica
Hlavný riešiteľ: Ing. arch. Jaroslav Janek
marec 2021

7a/3

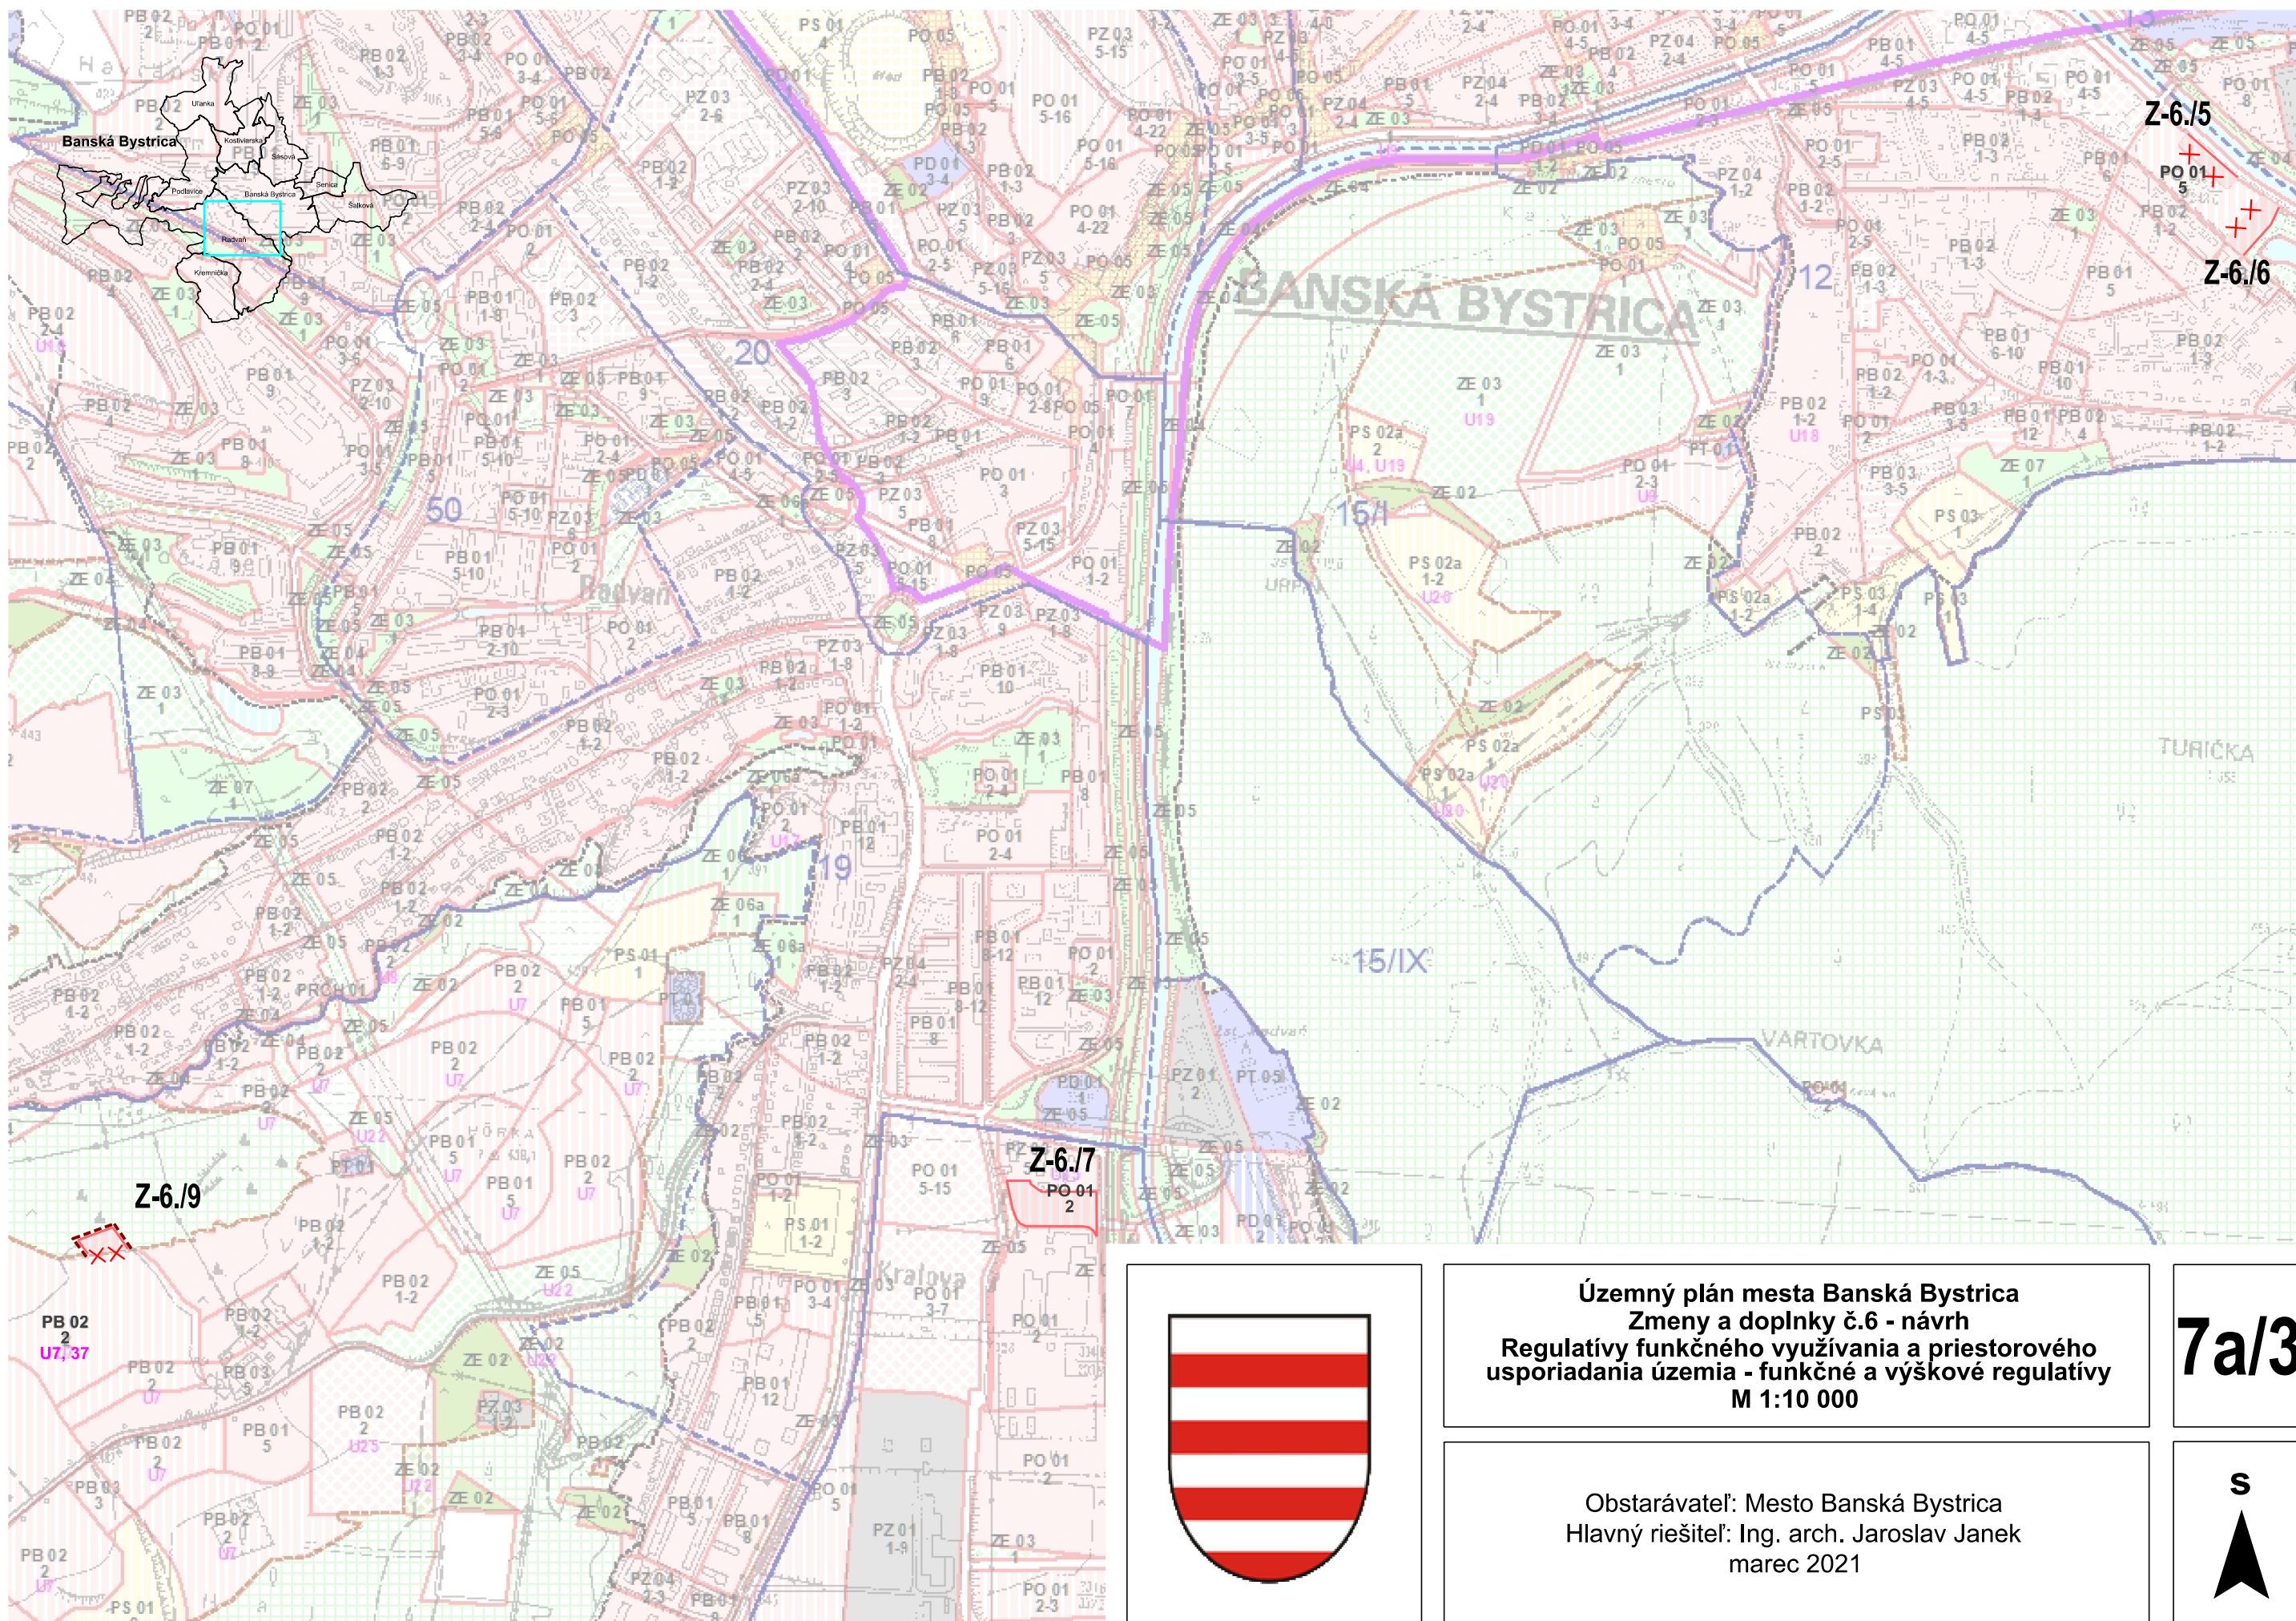