




Z-6./16

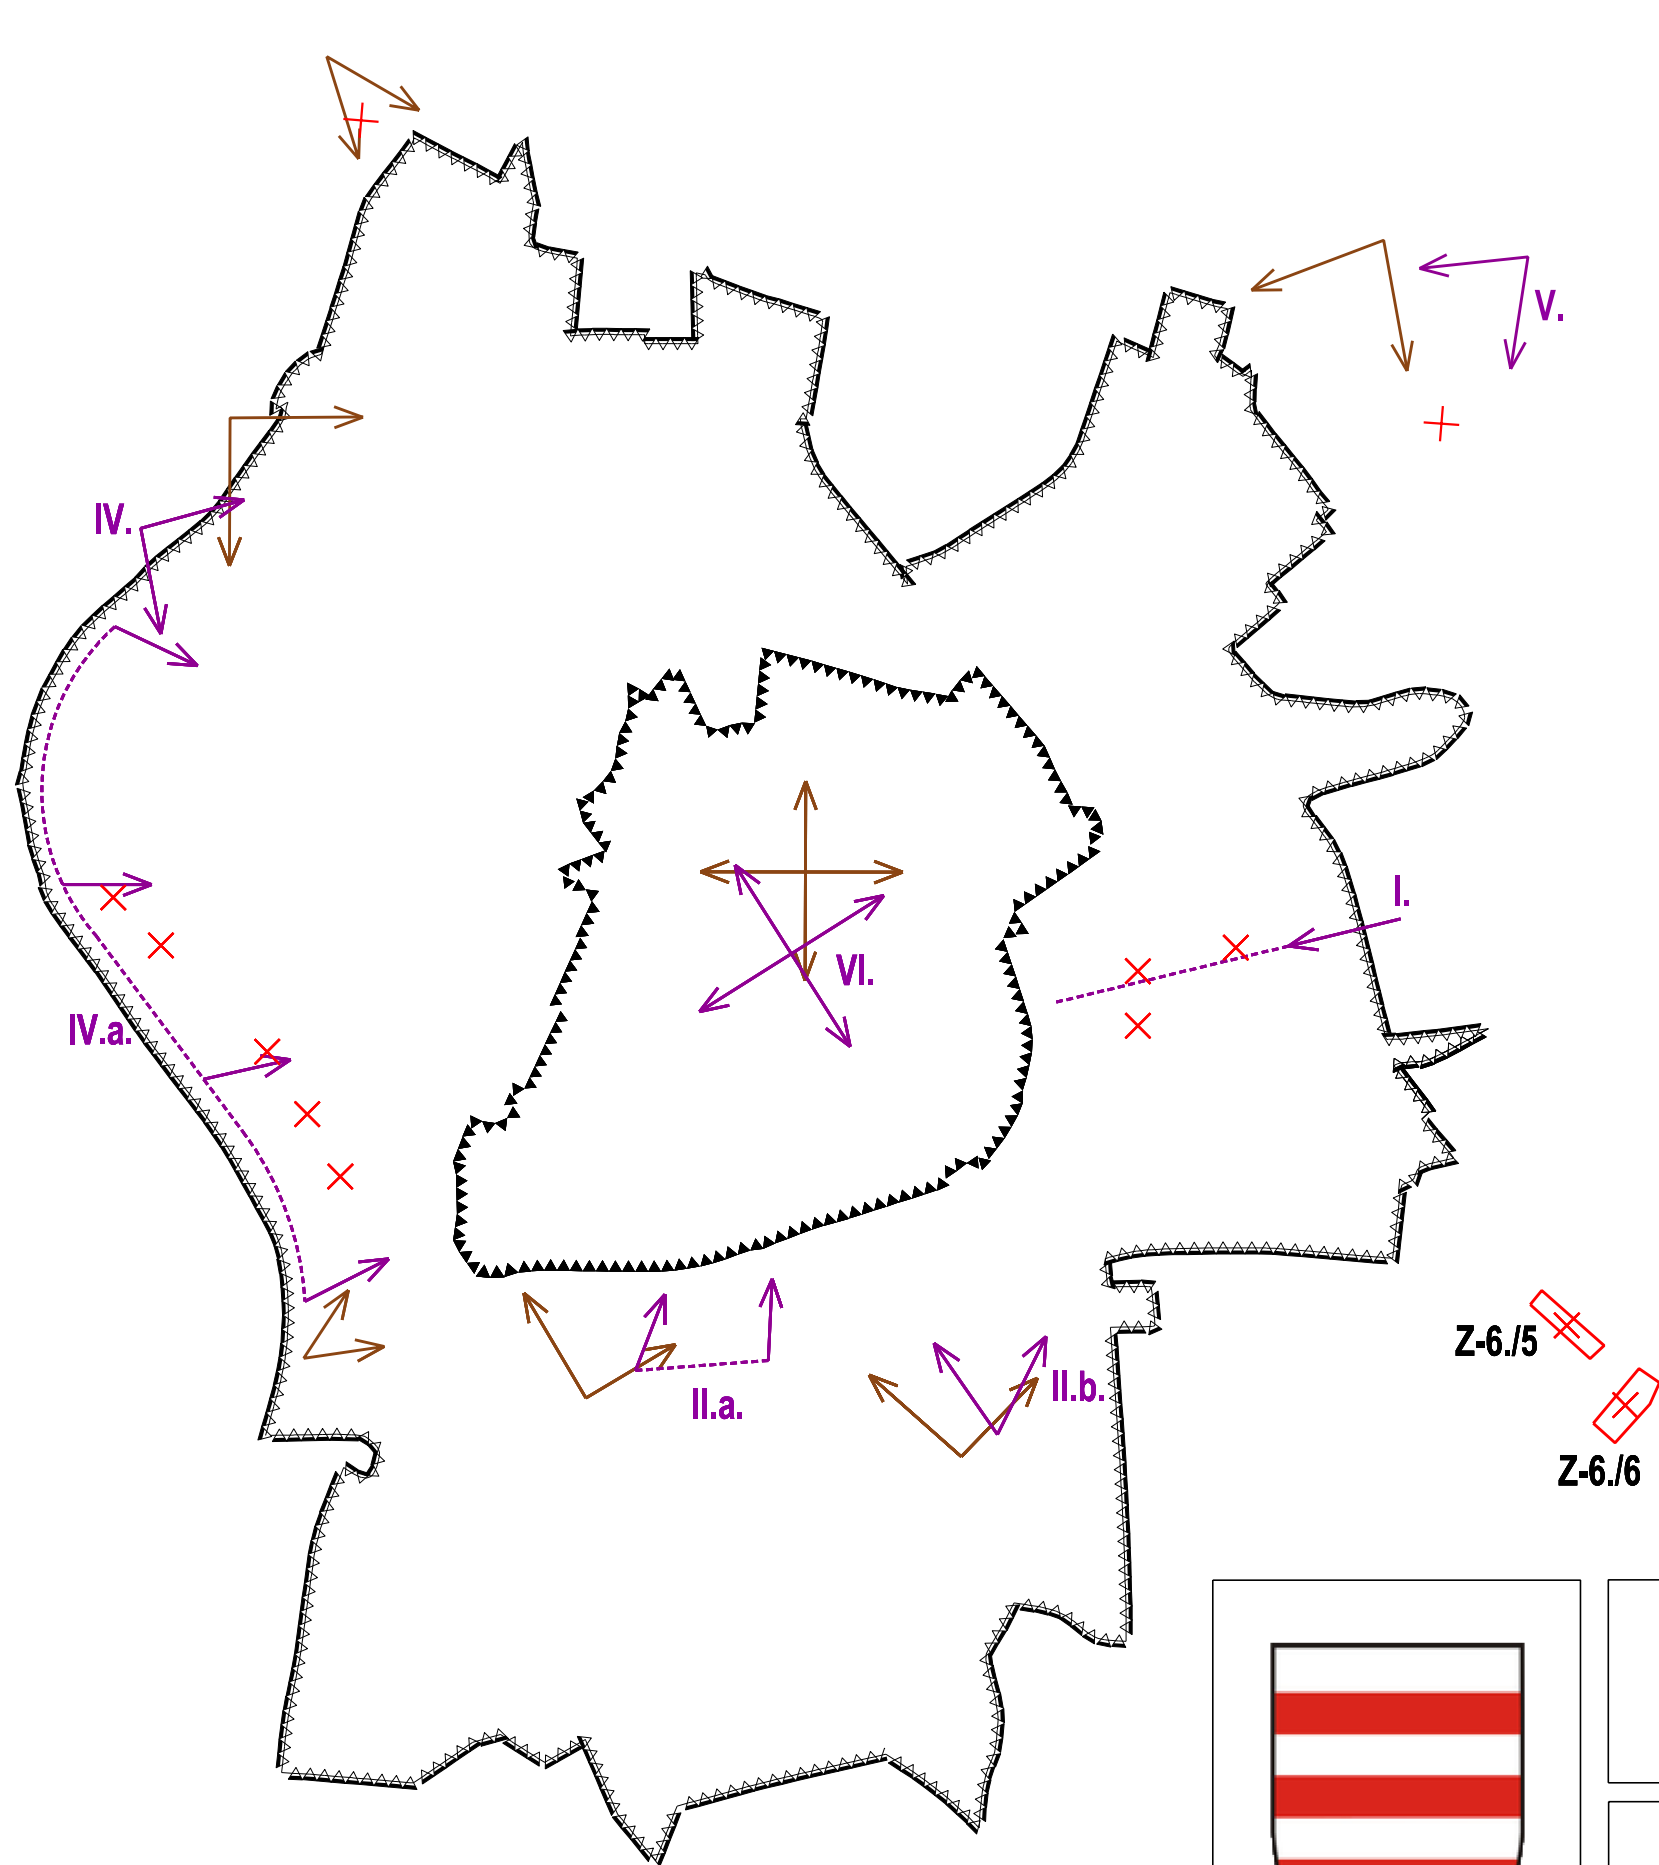

Z-6./5

Z-6./6



Územný plán mesta Banská Bystrica
Zmeny a doplnky č.6 - návrh
Regulatívy funkčného využívania a priestorového
usporiadania územia - priestorotvorné regulatívy
M 1:10 000

Obstarávateľ: Mesto Banská Bystrica
Hlavný riešiteľ: Ing. arch. Jaroslav Janek
marec 2021

7b/3

