


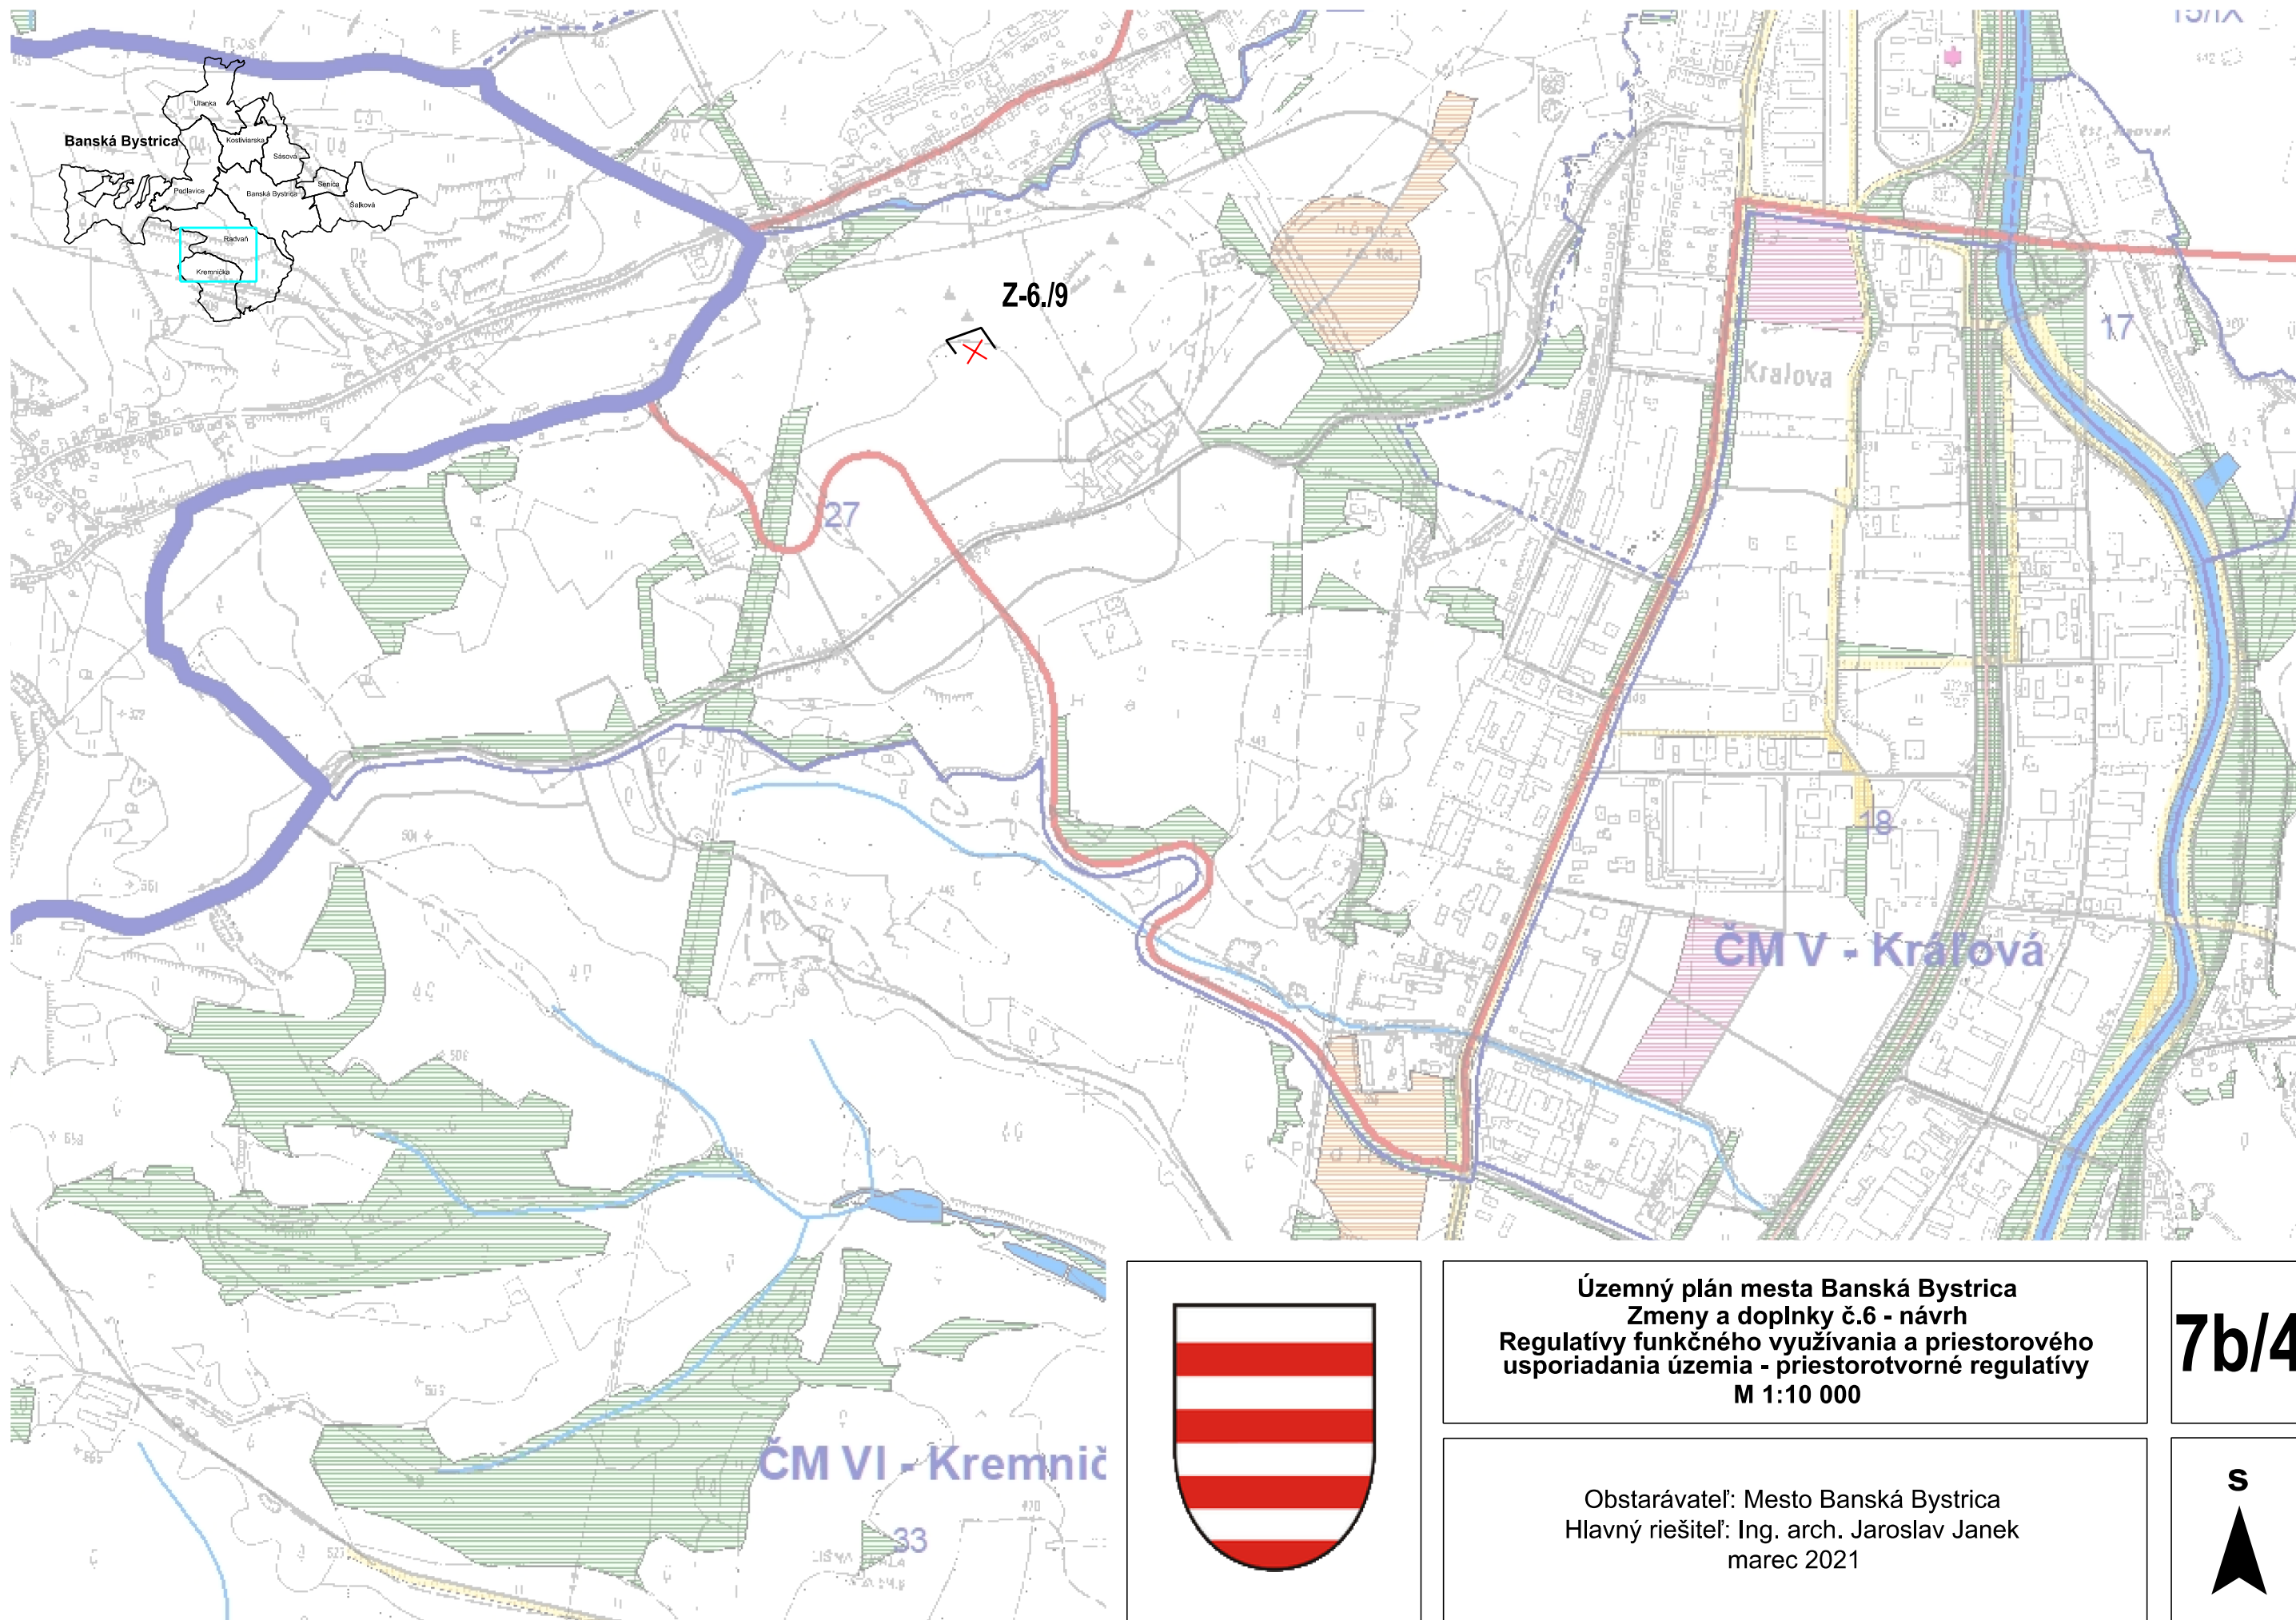

Územný plán mesta Banská Bystrica
Zmeny a doplnky č.6 - návrh
Regulatív funkčného využitia a priestorového
usporiadania územia - priestorotvorné regulatívy
M 1:10 000

7b/4

Obstarávateľ: Mesto Banská Bystrica
 Hlavný riešiteľ: Ing. arch. Jaroslav Janek
 marec 2021

