



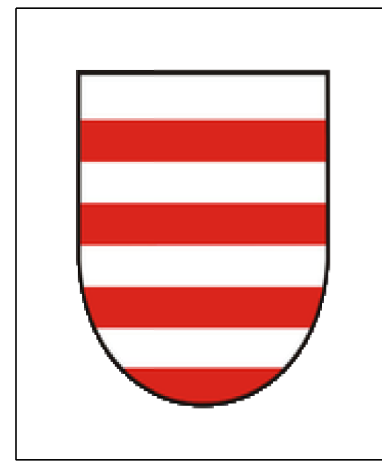

Územný plán mesta Banská Bystrica
Zmeny a doplnky č.6 - návrh
Regulatívy funkčného využívania a priestorového
usporiadania územia - limity územia
M 1:10 000

Obstarávateľ: Mesto Banská Bystrica
Hlavný riešiteľ: Ing. arch. Jaroslav Janek
marec 2021

7c/6

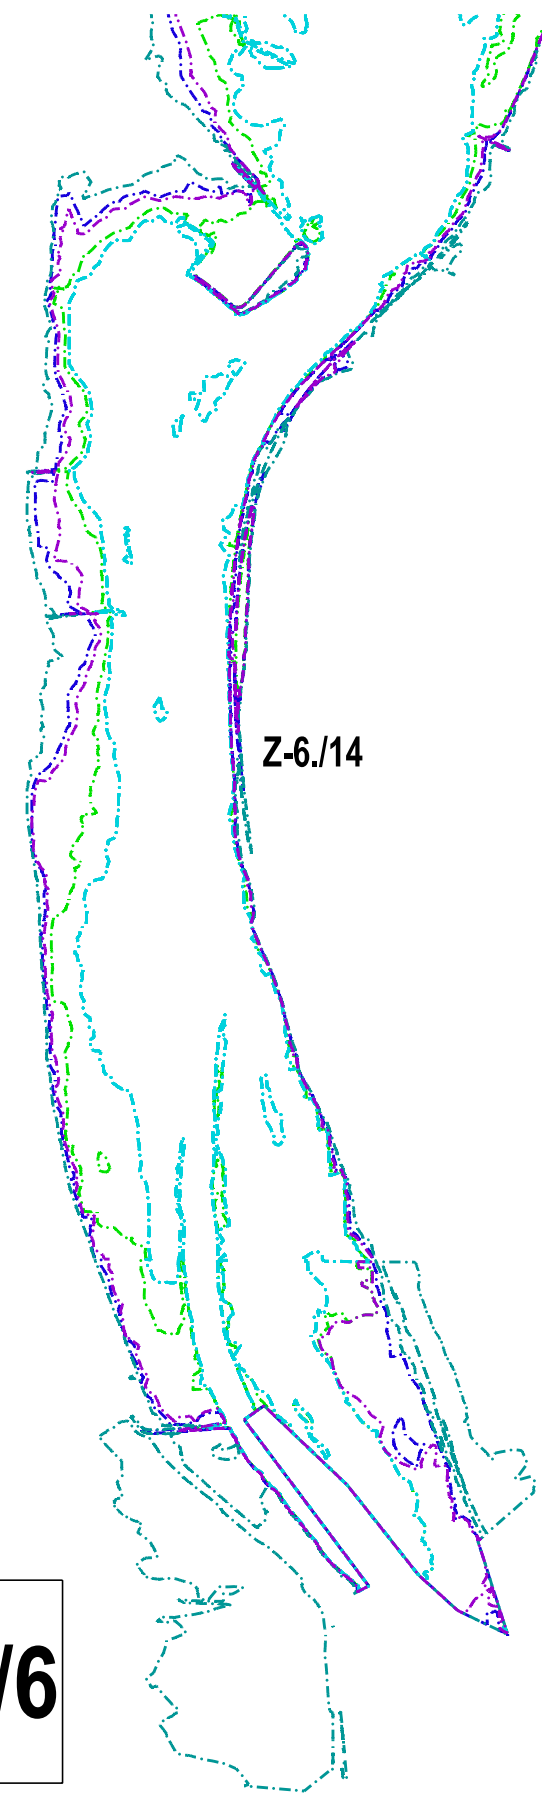