



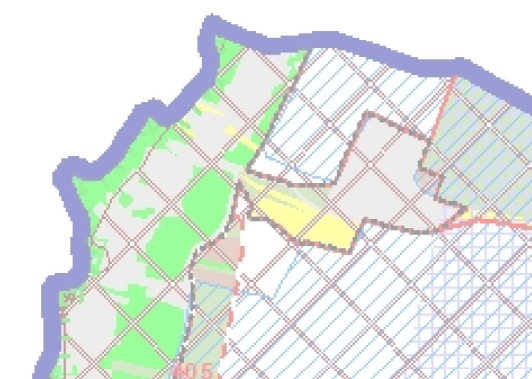

Územný plán mesta Banská Bystrica
Zmeny a doplnky č.6 - návrh
Perspektívne použitie PP a LP
na nepôdohospodárske účely
M 1:10 000

8/2

Obstarávateľ: Mesto Banská Bystrica
 Hlavný riešiteľ: Ing. arch. Jaroslav Janek
 marec 2021

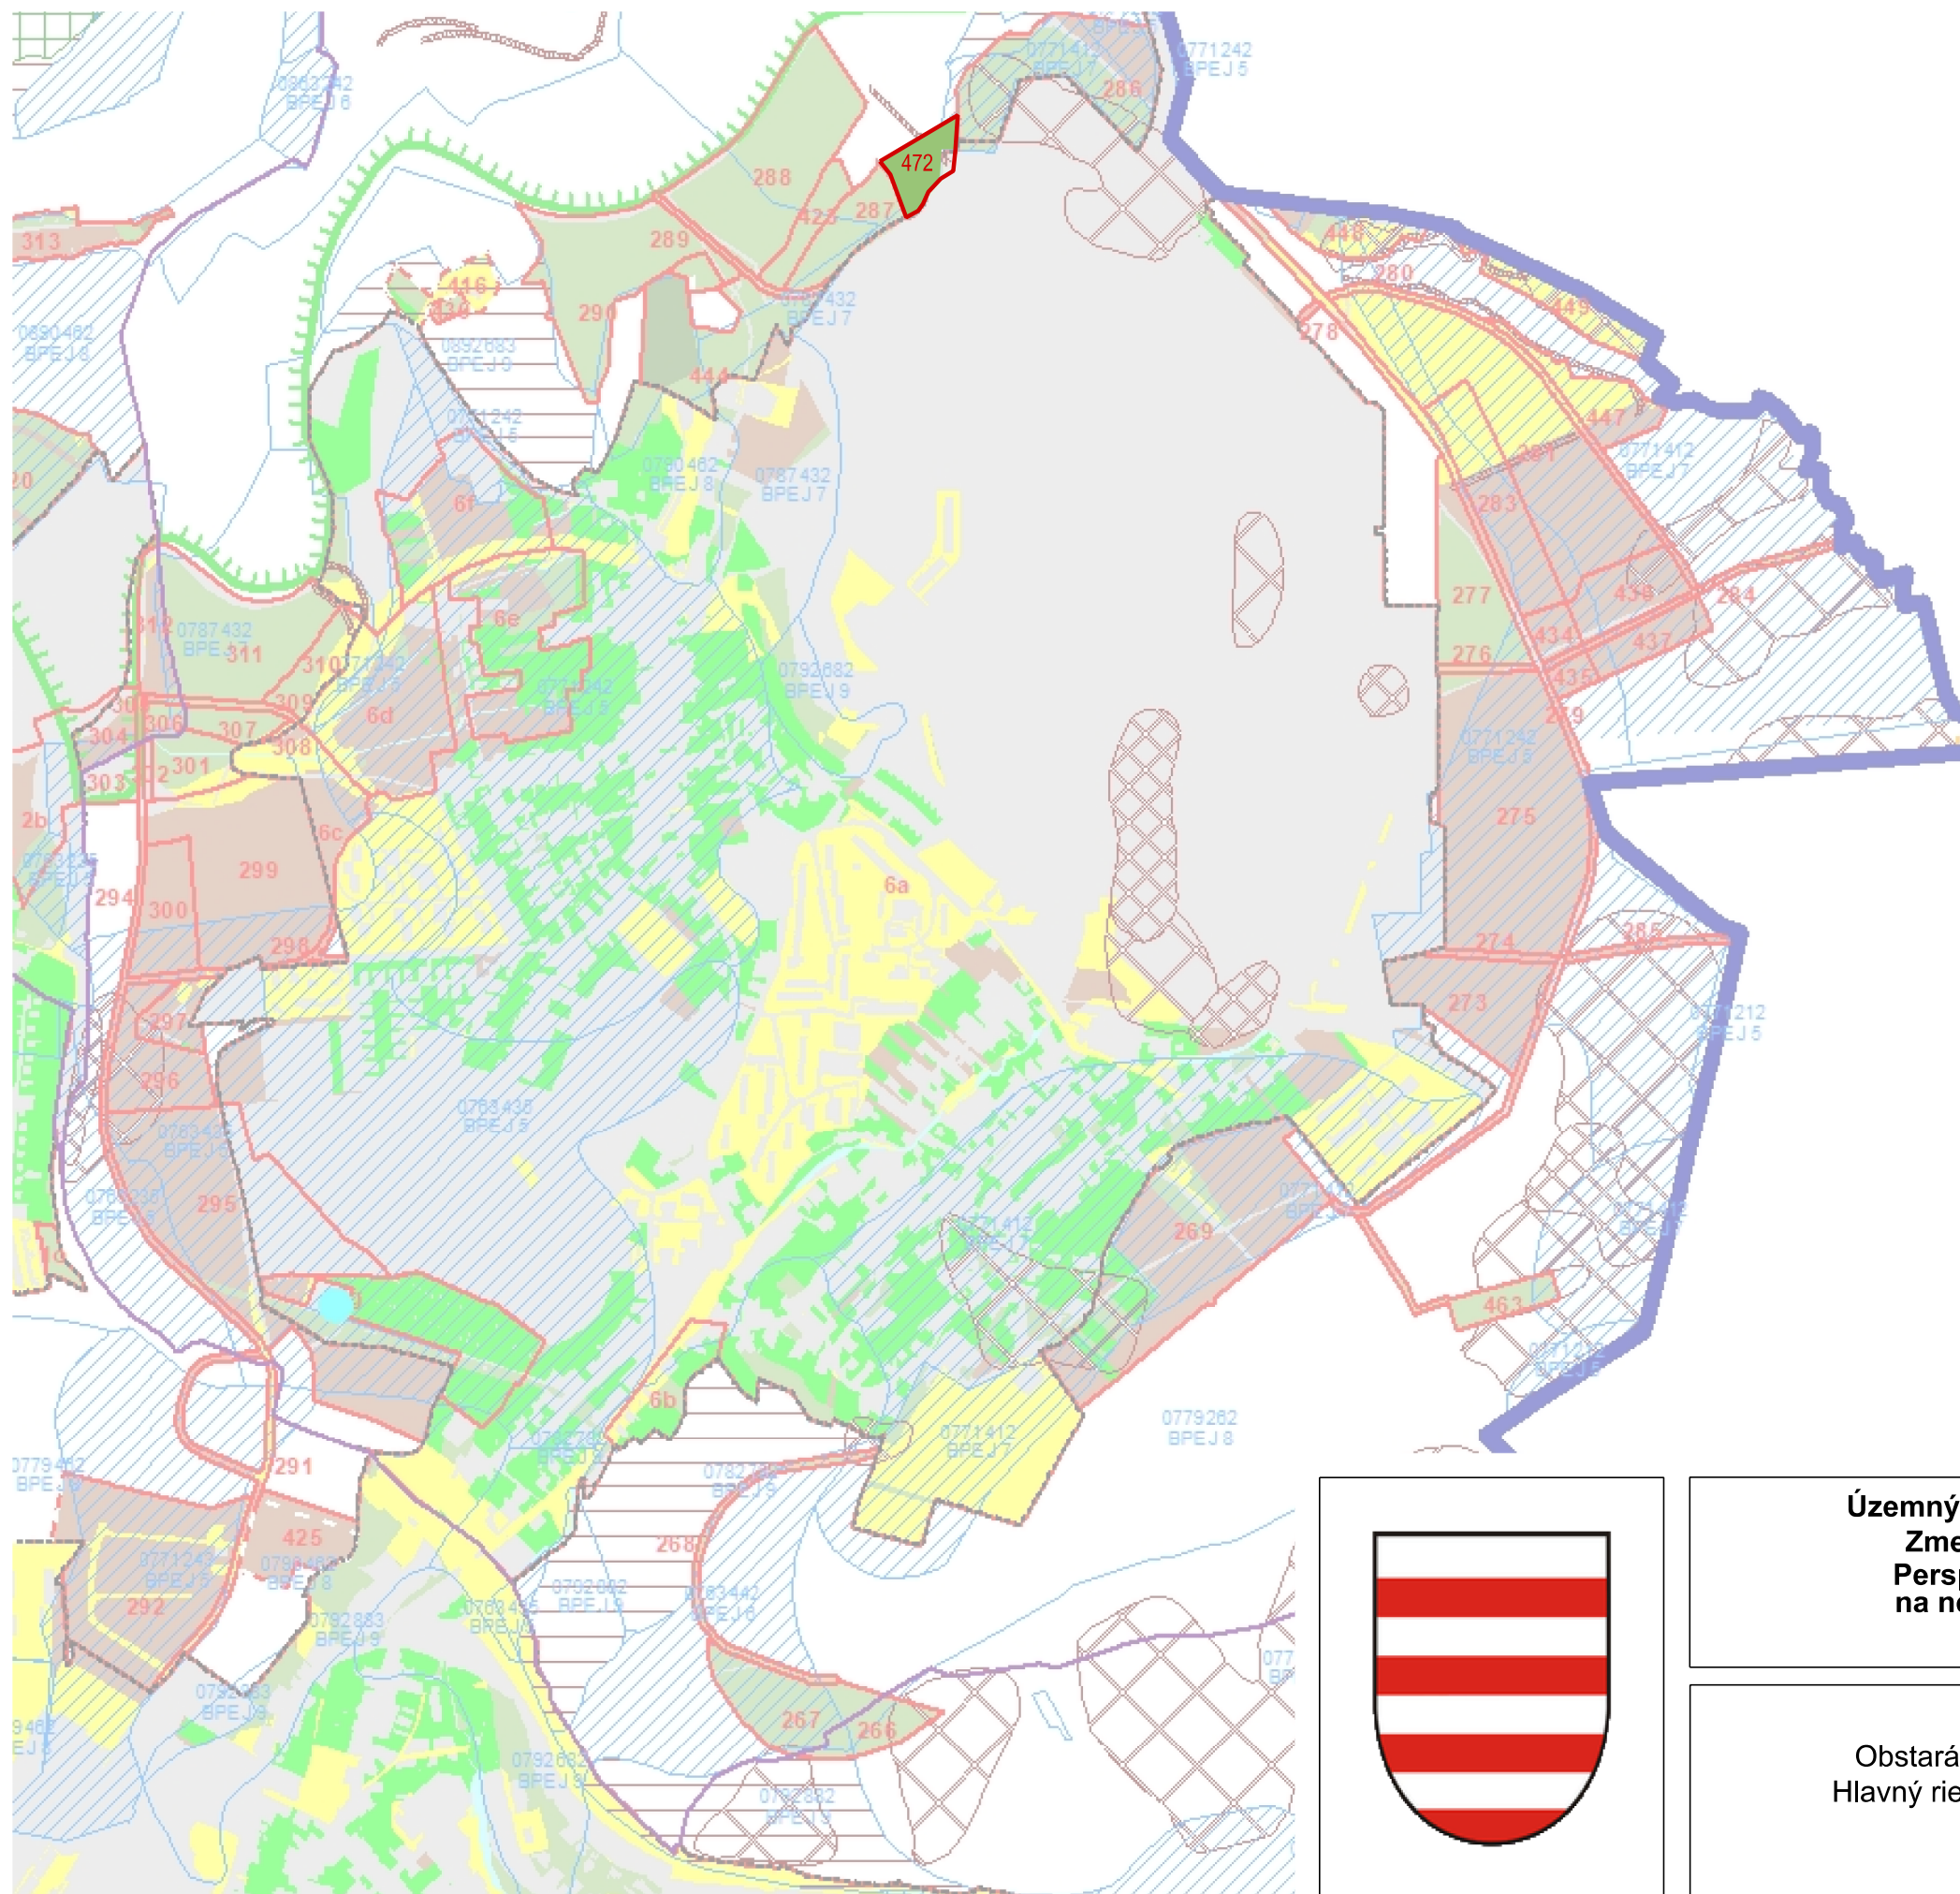