


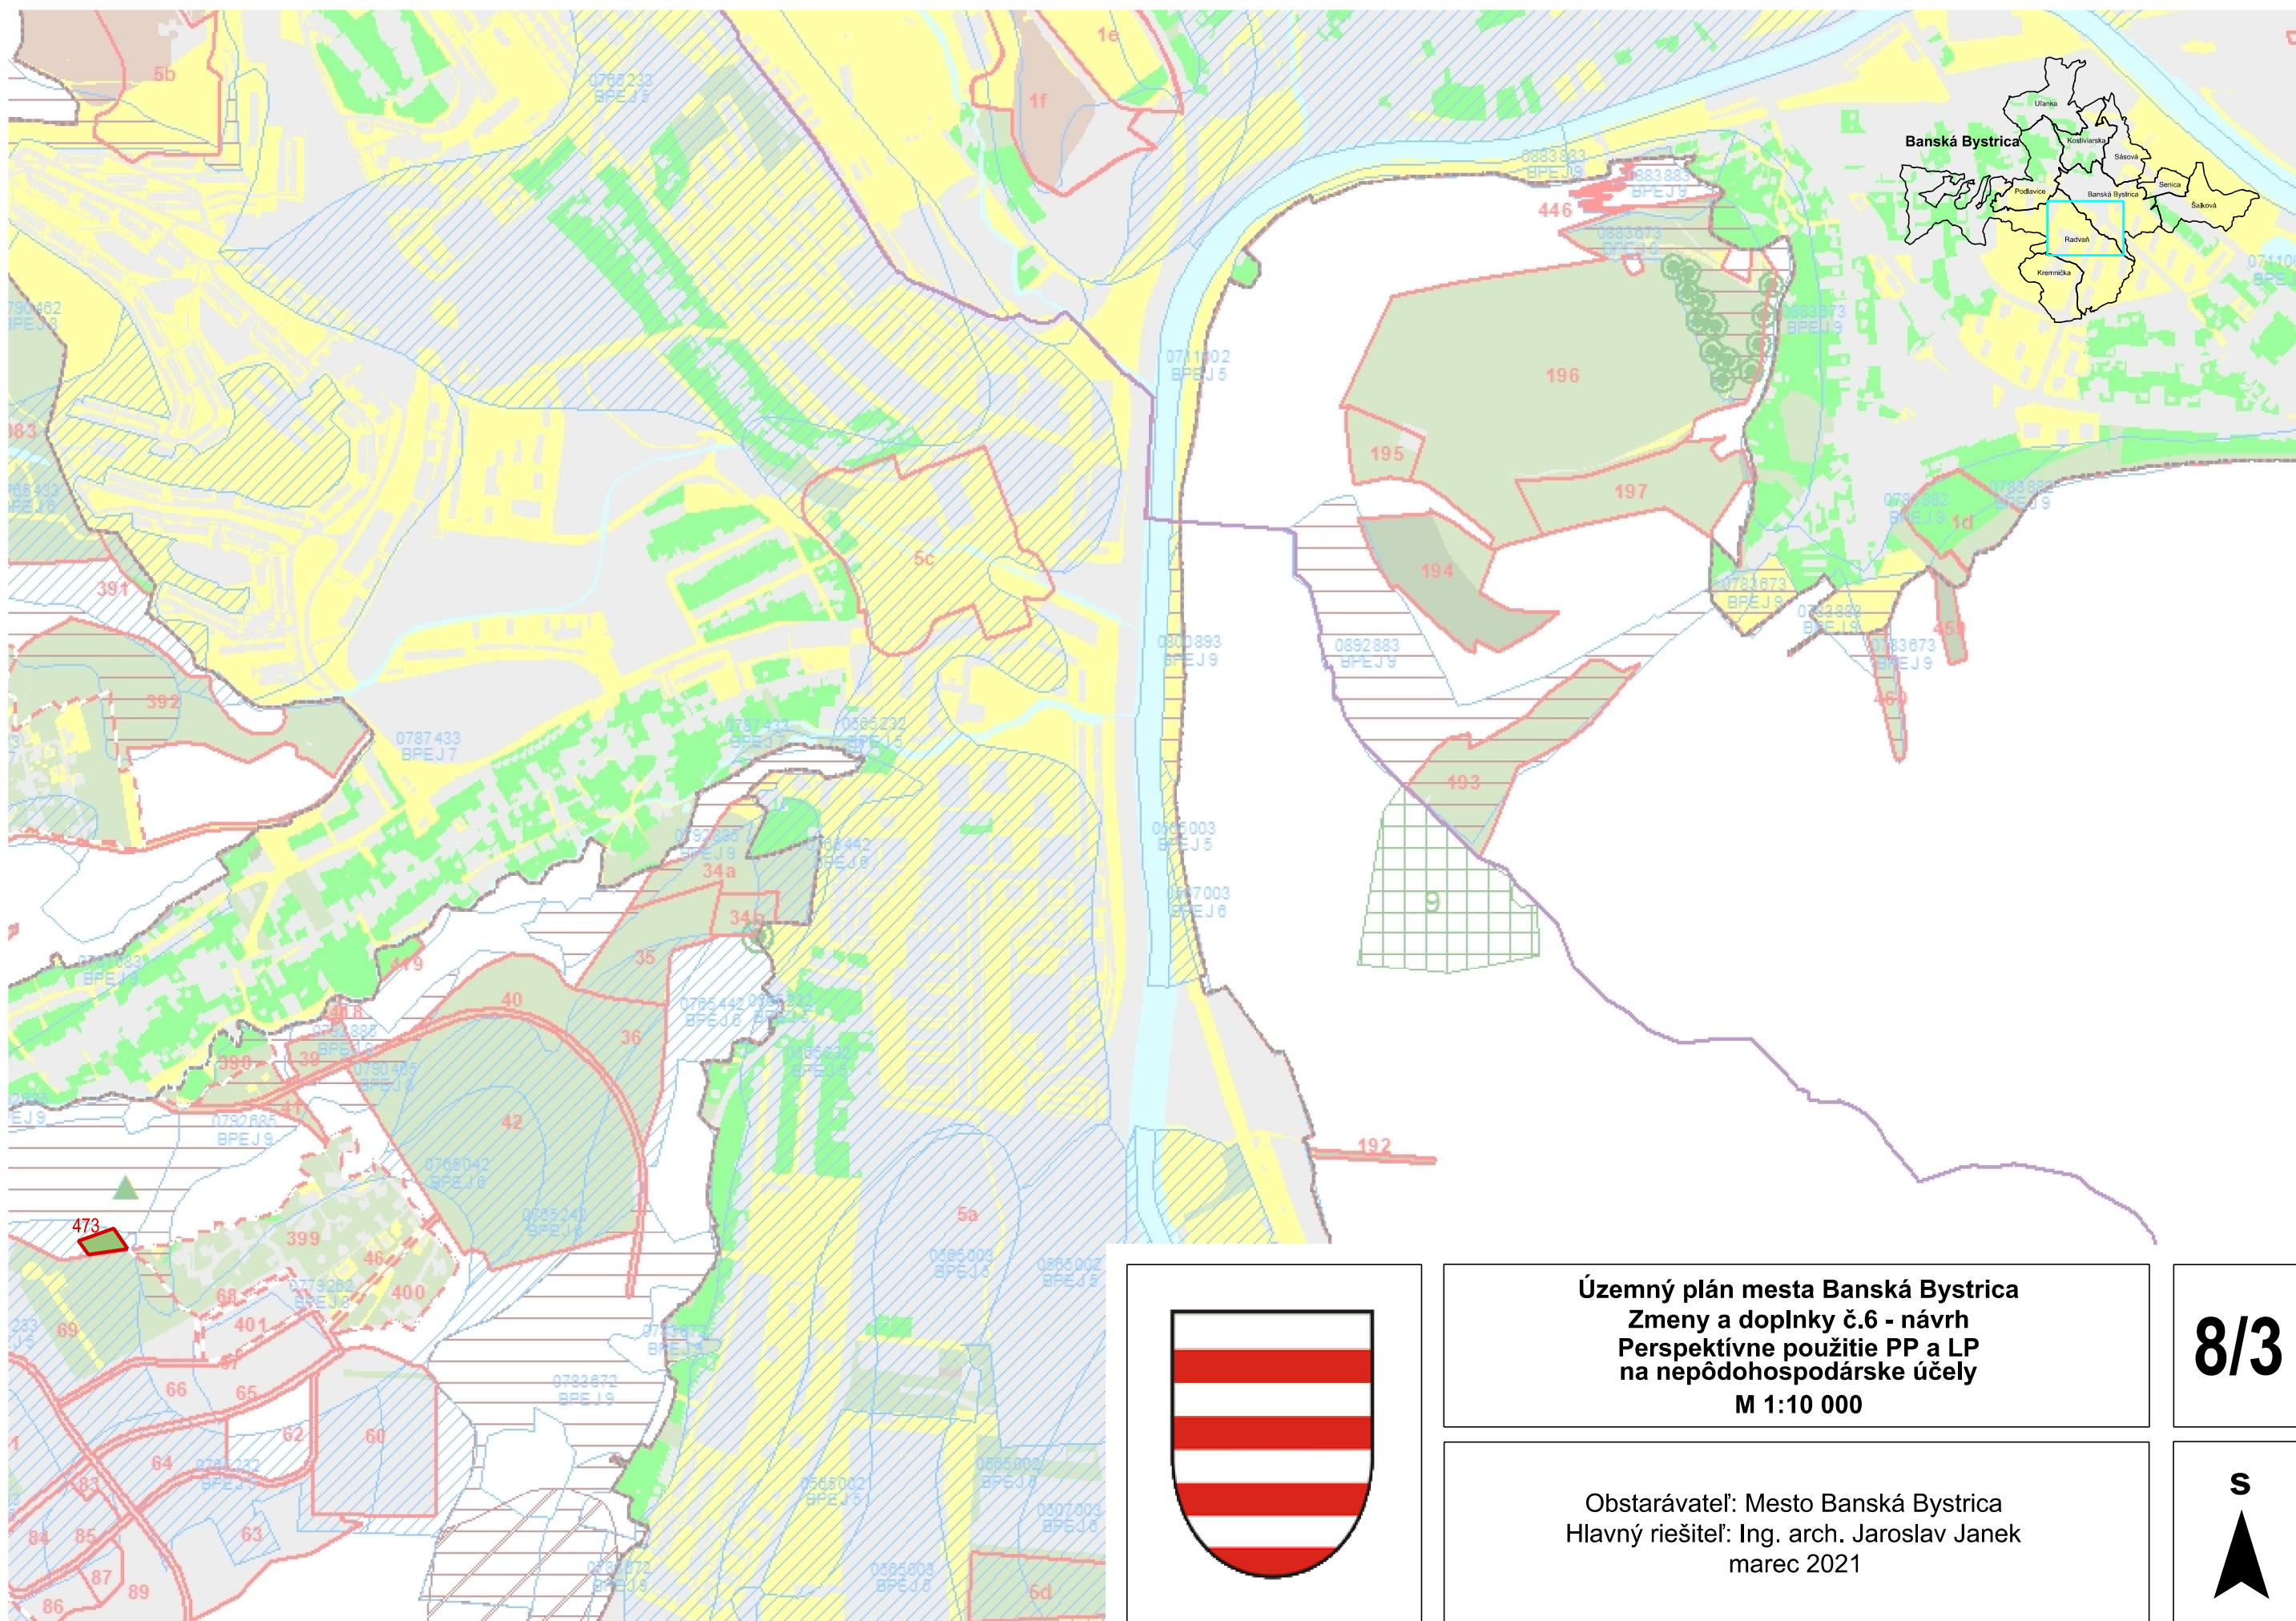

Územný plán mesta Banská Bystrica
Zmeny a doplnky č.6 - návrh
Perspektívne použitie PP a LP
na nepôdohospodárske účely
M 1:10 000

Obstarávateľ: Mesto Banská Bystrica
Hlavný riešiteľ: Ing. arch. Jaroslav Janek
marec 2021

8/3

S

