


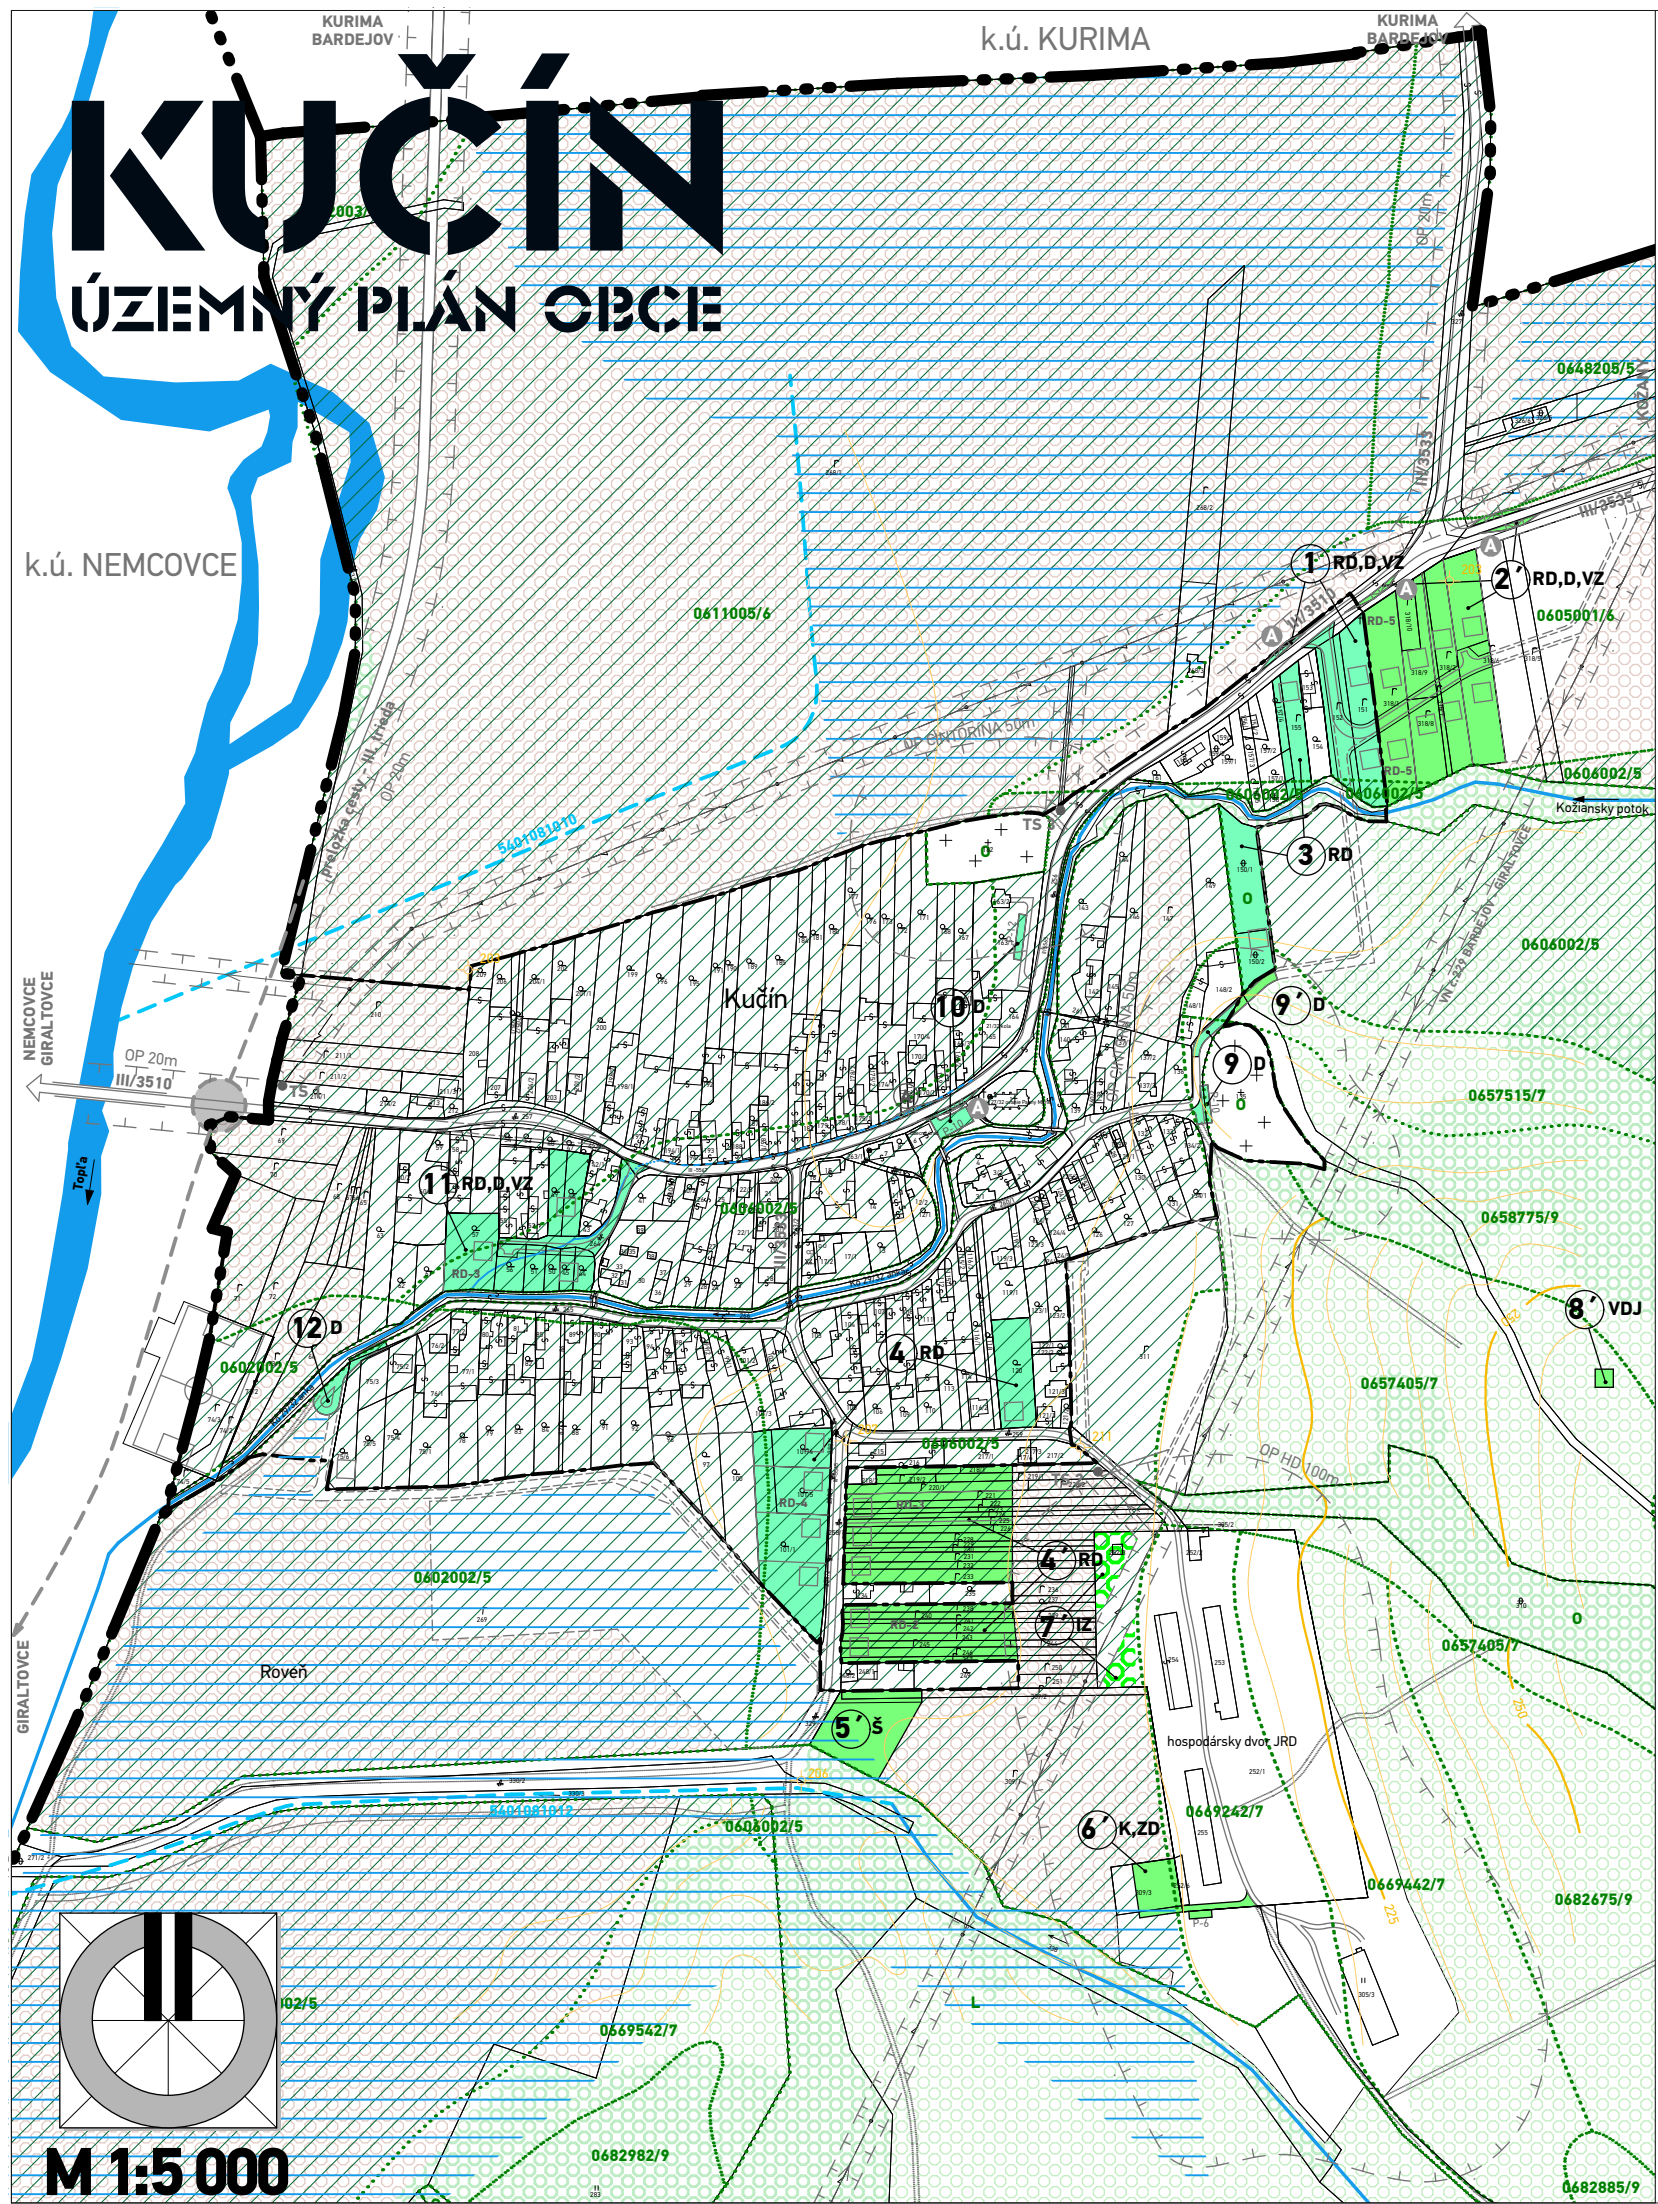

LEGENDA

STAV	NÁVRH	VÝHLAD	
			HRANICA KATASTRÁLNEHO ÚZEMIA
			HRANICA ZASTAVANÉHO ÚZEMIA K 1.1.1990
PRVKY ODĽATIA POĽNOHOSPODÁRSKEJ PÔDY			
			HRANICE A OZNAČENIE PLÔCH VYČLENENÝCH NA ZÁBER PP - V ZASTAVANOM / V NEZASTAVANOM ÚZEMÍ
			KÓD BPEJ / KVALITATÍVNA SKUPINA HRANICA BPEJ
			NAJKVALITNEJŠIE PÔDY V k.ú. OBCE KUČÍN ZARADENÉ DO SKUPÍN BPEJ
KRAJINNÁ VEGETÁCIA			
			LESY
			MIMOLESNÁ DREVI NOVÁ ZELEŇ
			TRVALO TRÁVNATE PORASTY
			ORNÉ PÔDY
VODNÉ TOKY			
			VODNÉ TOKY
			RIGOLY
HYDROMELIORAČNÉ ZARIADENIA			
			ODVODNENÉ ÚZEMIA/DRENÁŽE
			ODVODŇOVACIE KANÁLY

FUNKČNÉ ZATRIEDENIE ZÁBEROV	
RD	RODINNÉ DOMY
D	DOPRAVNÉ PLOCHY
VZ	VEREJNÁ ZELEŇ
IZ	IZOLAČNÁ ZELEŇ
Š	ŠPORT
K, ZD	KOMPOSTOVIŠKO, ZBERNÝ DVOR
VDJ	VODOJEM

Najkvalitnejšie pôdy zaradené do skupín BPEJ v k.ú. obce Kučín:
0602002/5, 0606002/5, 0611005/6, 0612003/6, 0648205/5, 0648402/6, 0657205/6

SCHVAĽOVACIA DOLOŽKA - ÚZEMNÝ PLÁN OBCE KUČÍN

SCHVAĽOVACÍ ORGÁN: ZASTUPITEĽSTVO OBCE KUČÍN ČÍSLO UZNESENIA POTVRDZUJÚCEHO PLATNOSŤ ÚPN-O: ZÁVÄZNÁ ČASŤ VYHLÁSENÁ VZN Č. UZNESENÍM ČÍSLO. : DÁTUM SCHVÁLENIA:	VINCENT BREZNICKÝ STAROSTA OBCE KUČÍN
	PEČIATKA

názov dokumentácie	KUČÍN ÚZEMNÝ PLÁN OBCE		 atrium A R C H I T E K T I Mlynská 27, 040 01 Košice T/F: +421 55 62 315 87 architekti@atriumstudio.sk www.atriumstudio.sk	
okres kraj obstarávateľ	Bardejov Prešovský Obec Kučín			
hlavný riešiteľ	Ing.arch. Dušan BURÁK, CSc.			
zodpovední riešitelia	Ing. Marek Dubiel, Ing. Ladislav Pažák, Mgr. Milan Barlog, Ing. Milan Kolesár, Ing. Michal Burák, Ing.Ing.arch. Marek Bakalár		dátum	február 2021
			etapa	ÚPN-O, Čistopis
názov výkresu	Výkres perspektívneho využitia PP na nepoľnohospodárske účely		1:5 000 	