


POHLAD P1 (JUHOVÝCHODNÝ)
M 1:200

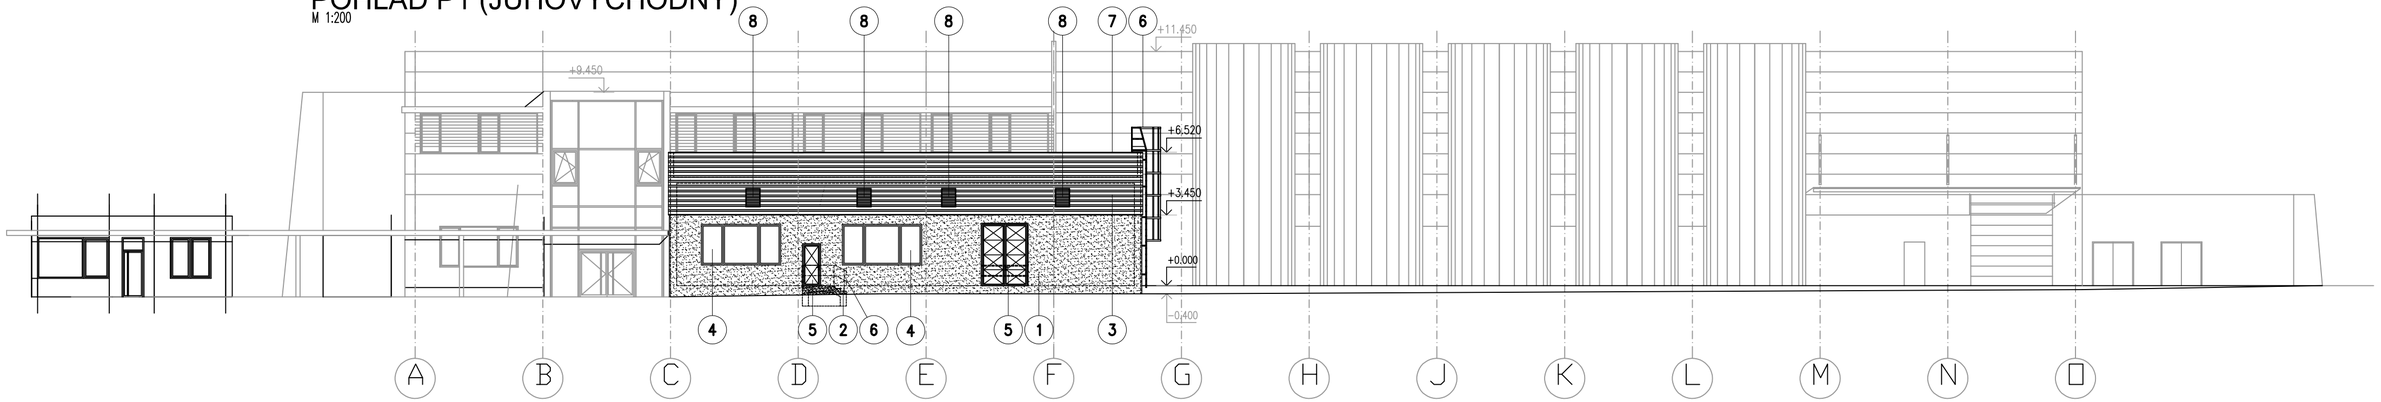

POHLAD P2 (SEVEROVÝCHODNÝ)
M 1:200

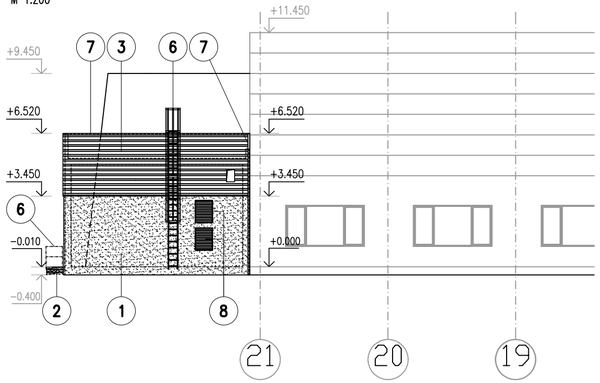

POHLAD P3 (JUHOVÝCHODNÝ)
M 1:200

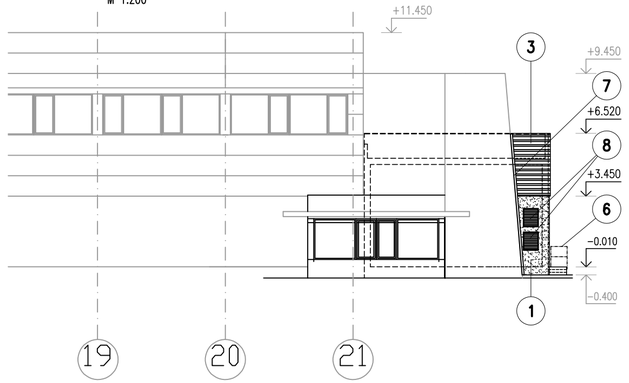

VYSVETLIVKY POHLADY

1. VONKAJŠIA FAREBNÁ OMIETKA – SVETLÝ ODTIEŇ
   TYP A FAREBNÉ RIEŠENIE URČÍ INVESTOR
2. VONKAJŠIA SOKLOVÁ OMIETKA – TMAVÝ ODTIEŇ
   TYP A FAREBNÉ RIEŠENIE URČÍ INVESTOR
3. VONKAJŠIA SKLADANÁ FASÁDA Z TRAPÉZOVÉHO PLECHU
   – TMAVÝ ODTIEŇ, TYP A FAREBNÉ RIEŠENIE URČÍ INVESTOR
4. HLINÍKOVÉ OKNÁ
   FAREBNÉ RIEŠENIE (JESTVUJÚCE KONŠTRUKCIE)
5. OCELOVÉ VÝPLNE OTVOROV (DVERE, VRÁTA.....)
   FAREBNÉ RIEŠENIE URČÍ INVESTOR
6. OCELOVÉ KONŠTRUKCIE (ZÁBRADLIE, PRESTUPY, REBRÍK.....)
   FAREBNÉ RIEŠENIE URČÍ INVESTOR
7. KLAMPIARSKE VÝROBKY (OPLECHOVANIE ATIKY....)
   FAREBNÉ RIEŠENIE URČÍ INVESTOR
8. TECHNOLOGICKÉ ČASTI (MRIEŽKY, HLAVICE....)
   FAREBNÉ RIEŠENIE URČÍ INVESTOR

POZNÁMKY :
- SKUTOČNE ZREALIZOVANÉ FAREBNÉ RIEŠENIE POHLADOV MÔŽE VYKAZOVAŤ URČITÉ ODCHÝLKY OPROTI NAVRHOVANÉMU STAVU
- FAREBNÉ RIEŠENIE OBJEKTU VYCHÁDZA Z REŠPEKTOVANIE FIREMNÝCH FARIEB SPOLOČNOSTI HELLA SLOVAKIA
  FAREBNOSŤ BUDE PODĽA NÁVRHOVÉHO MANUÁLU FIRMY:
  ZÁKLADNÉ FARBY : HELLA ČISTO BIELA – RAL 9010
  HELLA SVETLO ŠEDÁ – RAL 7035
  FARBY SPOLOČNOSTI : HELLA MODRÁ – RAL 5002
  HELLA ŽLTÁ – RAL 1021
- VYSPRÁVKY, IZOLÁCIE A OLEMOVANIE PRESTUPOV TECHNOLOGICKÝCH POTRUBÍ JE DODÁVKA TECHNOLÓGIE

VÝŠKOVÝ SYSTÉM: BpV
SÚRADNICOVÝ SYSTÉM: JTSK
±0,000=200,00 m n.m.

00	03.2021				
Zmena č.	Dátum	Opis zmien			
HIP:		Zodpovedný projektant:	Vypracoval/Kreslil:	Kontroloval:	PIO KERAMOPROJEKT a.s. TRENČÍN
Ing.Fuka Tibor		Ing.Fuka Tibor	Holba Ján	Ing.Fuka Tibor	
Kraj: Trenčín		Okres: Bánovce nad Bebravou		Obec: Bánovce nad Bebravou	Počet formátov: 3 x A4
Stavba : Sušiareň granulátu - Hella Slovakia Signal-Lighting s.r.o.					Dátum: 03.2021
Investor : Hella Slovakia Signal-Lighting s.r.o., Hrežďovská 1629/16, 957 04 Bánovce nad Bebravou					Stupeň dok.: Projekt
					Z.č. 6029-10-000-21-90
SO101 SUŠIAREŇ GRANULÁTU					Arch.číslo: 9412
C. Dokumentácia stavebných objektov			1.1 Architektonicko-stavebné riešenie		
Názov: POHLADY					Mierka: 1:200 / Por. č.v.: 9