

STAV	NÁVRH	VÝHLAD	
			PLOCHY RODINNÝCH DOMOV
			PLOCHY BYTOVÝCH DOMOV
			PLOCHY OBCHODOV A SLUŽIEB
			PLOCHY RUIN OBJEKTOV
			PLOCHY CINTORÍNOV
			PLOCHY BUDOV SAKRA. ARCHITEKTURY
			PLOCHY OBČIANSKEJ VYBAVENOSTI
			PLOCHY PRIEMYS. OBJEKTOV A SKLADOV
			POLYFUNKČNÉ OBJEKTY
			ROLE
			VINICE
			ZÁHRADY
			OVOCNÝ SAD
			VODNÉ TOKY A PLOCHY, SPRIEVODNÁ ZELEŇ TOKOV
			PLOCHY IHRÍSK A ŠPORTOVÝCH ZARIADENÍ
			ZÁSTAVKA AUTOB. DOPRAVY
			KAPLNKA SV. ROCHA
			OCHRANNÉ PÁSMO CINTORÍNA
			IZOCHROMA DOSTUPNOSTI AUTOBUSOVEJ ZASTÁVKY
			HOSPODÁRSKE LESY
			OCHRANNÉ LESY
			NELESNÁ DREVINOVÁ VEGETÁCIA , REMÍZKA
			TRVALO TRÁVNATÉ PORASTY
			VINOHRADY
			VYHRADENÁ ZELEŇ
			VEREJNÁ ZELEŇ - PARK
			NAJKVALITNEJŠIE BPEJ
			ŠTRUKTÚRY EVS
			GENOFONDOVO VÝZNAMNÉ LOKALITY
			NAVRHOVANÝ CHRÁNENÝ AREÁL
			REGIONÁLNY BOKORIDOR

DOPLNENIE - ZMENA 02/2021

STAV	NÁVRH	VÝHLAD	
			PLOCHY AGROTURISTIKY

STAV	NÁVRH	VÝHLAD	
			MIESTNY BOKORIDOR
			MIESTNE BIOCENTRUM
			EKOSTABILIZAČNÉ PRVKY
			VYSADIŤ IZOLAČNÚ ZELEŇ POZDĹŽ CESTY
			REÁLNA VODNÁ ERÓZIA
			ZOSUV PÔDY
			SVAHOVÉ DEFORMÁCIE - AKTÍVNE
			NAVRHOVANÉ VODNÉ DIELO SEREĎ - HLOHOVEC
			VODNÝ ZDROJ
			ROPOVOD
			KRÍŽENIE DOPRAVY A PEŠÍCH
			NEDOSTATOČNÉ ODPREZENTOVANIE PAMIATKY
			DISHÁRMONIA ARCHITEKTÚRY POZDĹŽ ŠTATNEJ CESTY
			ZLÝ TECHNICKÝ STAV VÝNIMOČNEJ ARCHITEKTÚRY
			UPRAVENÁ SLKÁDKA ODPADU /PREKRYTIE, TERÉNNE ÚPRAVY/
			NELEGÁLNA OPUSTEÁ SKLÁDKA ODPADU BEZ PREKRYTIA
			HRANICA ZASTAVANÉHO ÚZEMIA OBCE
			HRANICA RIEŠENÉHO ÚZEMIA OBCE / KATASTRA /
			HRANICE A ČÍSLA URBANISTICKÝCH OKRSKOV
			CESTY II. TRIEDY II/507
			MIESTNA KOMUNIKÁCIA - VARIANT
			POLNÉ CESTY
			CYKLOTRASA
			INDEX FUNKČNEJ ŠPECIFIKÁCIE
			ČÍSLA LOKALÍT
			SVAHOVÉ DEFORMÁCIE - POTENCIÁLNE
			SVAHOVÉ DEFORMÁCIE - STABILIZOVANÁ
			VODÁRENSKÝ ZDROJ
			VEŽOVÝ VODOJEM
			ORNÁ PÔDA VEĽKOBLOKOVÁ

REGULATÍVY ÚZEMNÉHO ROZVOJA


IA - RODINNÉ DOMY - IBV
OV - OBJEKTY OBČIANSKEJ VYBAVENOSTI
HA - BYTOVÉ DOMY
HD - POĽNOHOSPODÁRSKA VÝROBA - DVOR
ZC - ZELEŇ CINTORÍNOV
PV - POĽNOHOSPODÁRSKA PÔDA
SA - ŠPORTOVÉ A REKREAČNÉ ZARIADENIE

DOPLNENIE - ZMENA 02/2021
AG - REKREAČNÝ AREÁL, AGROTURISTICKÝ AREÁL
SI - SKLADOVÉ HOSPODÁRSTVO, KOMUNÁLNA, DROBNÁ VÝROBA A SLUŽBY

VEREJNOPROSPEŠNÉ STAVBY

001 - STAVBY PRE VEREJNÉ ZÁSOBOVANIE ELEKT. ENERGIOU,
002 - PITNOU VODOU,
003 - STAVBY PRE ODVÁDZANIE SPLAŠKOVÝCH VOD,
004 - STAVBY PRE TELEKOMUNIKAČNÉ SLUŽBY,
005 - PLÁNOVANÉ MIESTNÉ KOMUNIKÁCIE
006 - PLOCHY STATICKEJ DOPRAVY
007 - STAVBY PRE ODVÁDZANIE DAŽĎOVÝCH VÔD
008 - STAVBY PRE STL ROZVOD PLYNU
009 - PLOCHY PRE ZBERNÝ DVOR, KOMPOSTÁREŇ
010 - PLOCHY PRE CYKLOCHODNÍKY A CYKLOCESTY

SCHÉMA ROZDELENIA VÝKRESU

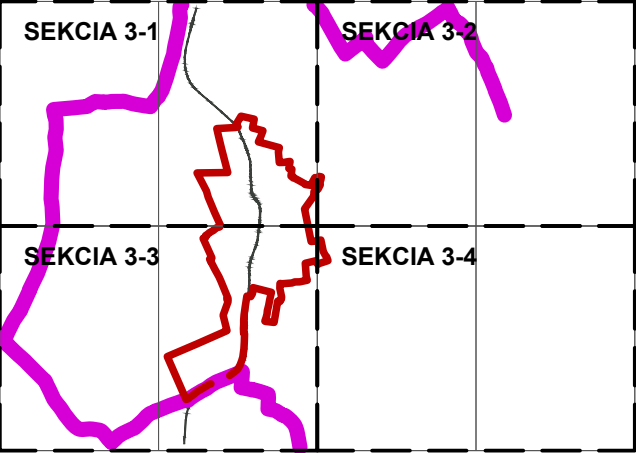


ÚZEMNÝ PLÁN OBCE BOJNIČKY


ZMENA 02/2021


NÁLOŽKY


03 - KOMPLEXNÉ PRIESTOROVÉ USPORIADANIE A FUNKČNÉ VYUŽITIE ÚZEMIA


OBSTARÁVATEĽ	OBEC BOJNIČKY	DÁTUM	MAREC 2021	S
OBJEDNÁVATEĽ	OBEC BOJNIČKY	MIERKA	1:5000	
SPRACOVATEĽ	ING.ARCH. MATEJ DUDON, AUT.ARCH., 3MP ATELIER, S.R.O., HLOHOVEC	ČÍSLO VÝKRESU	03	

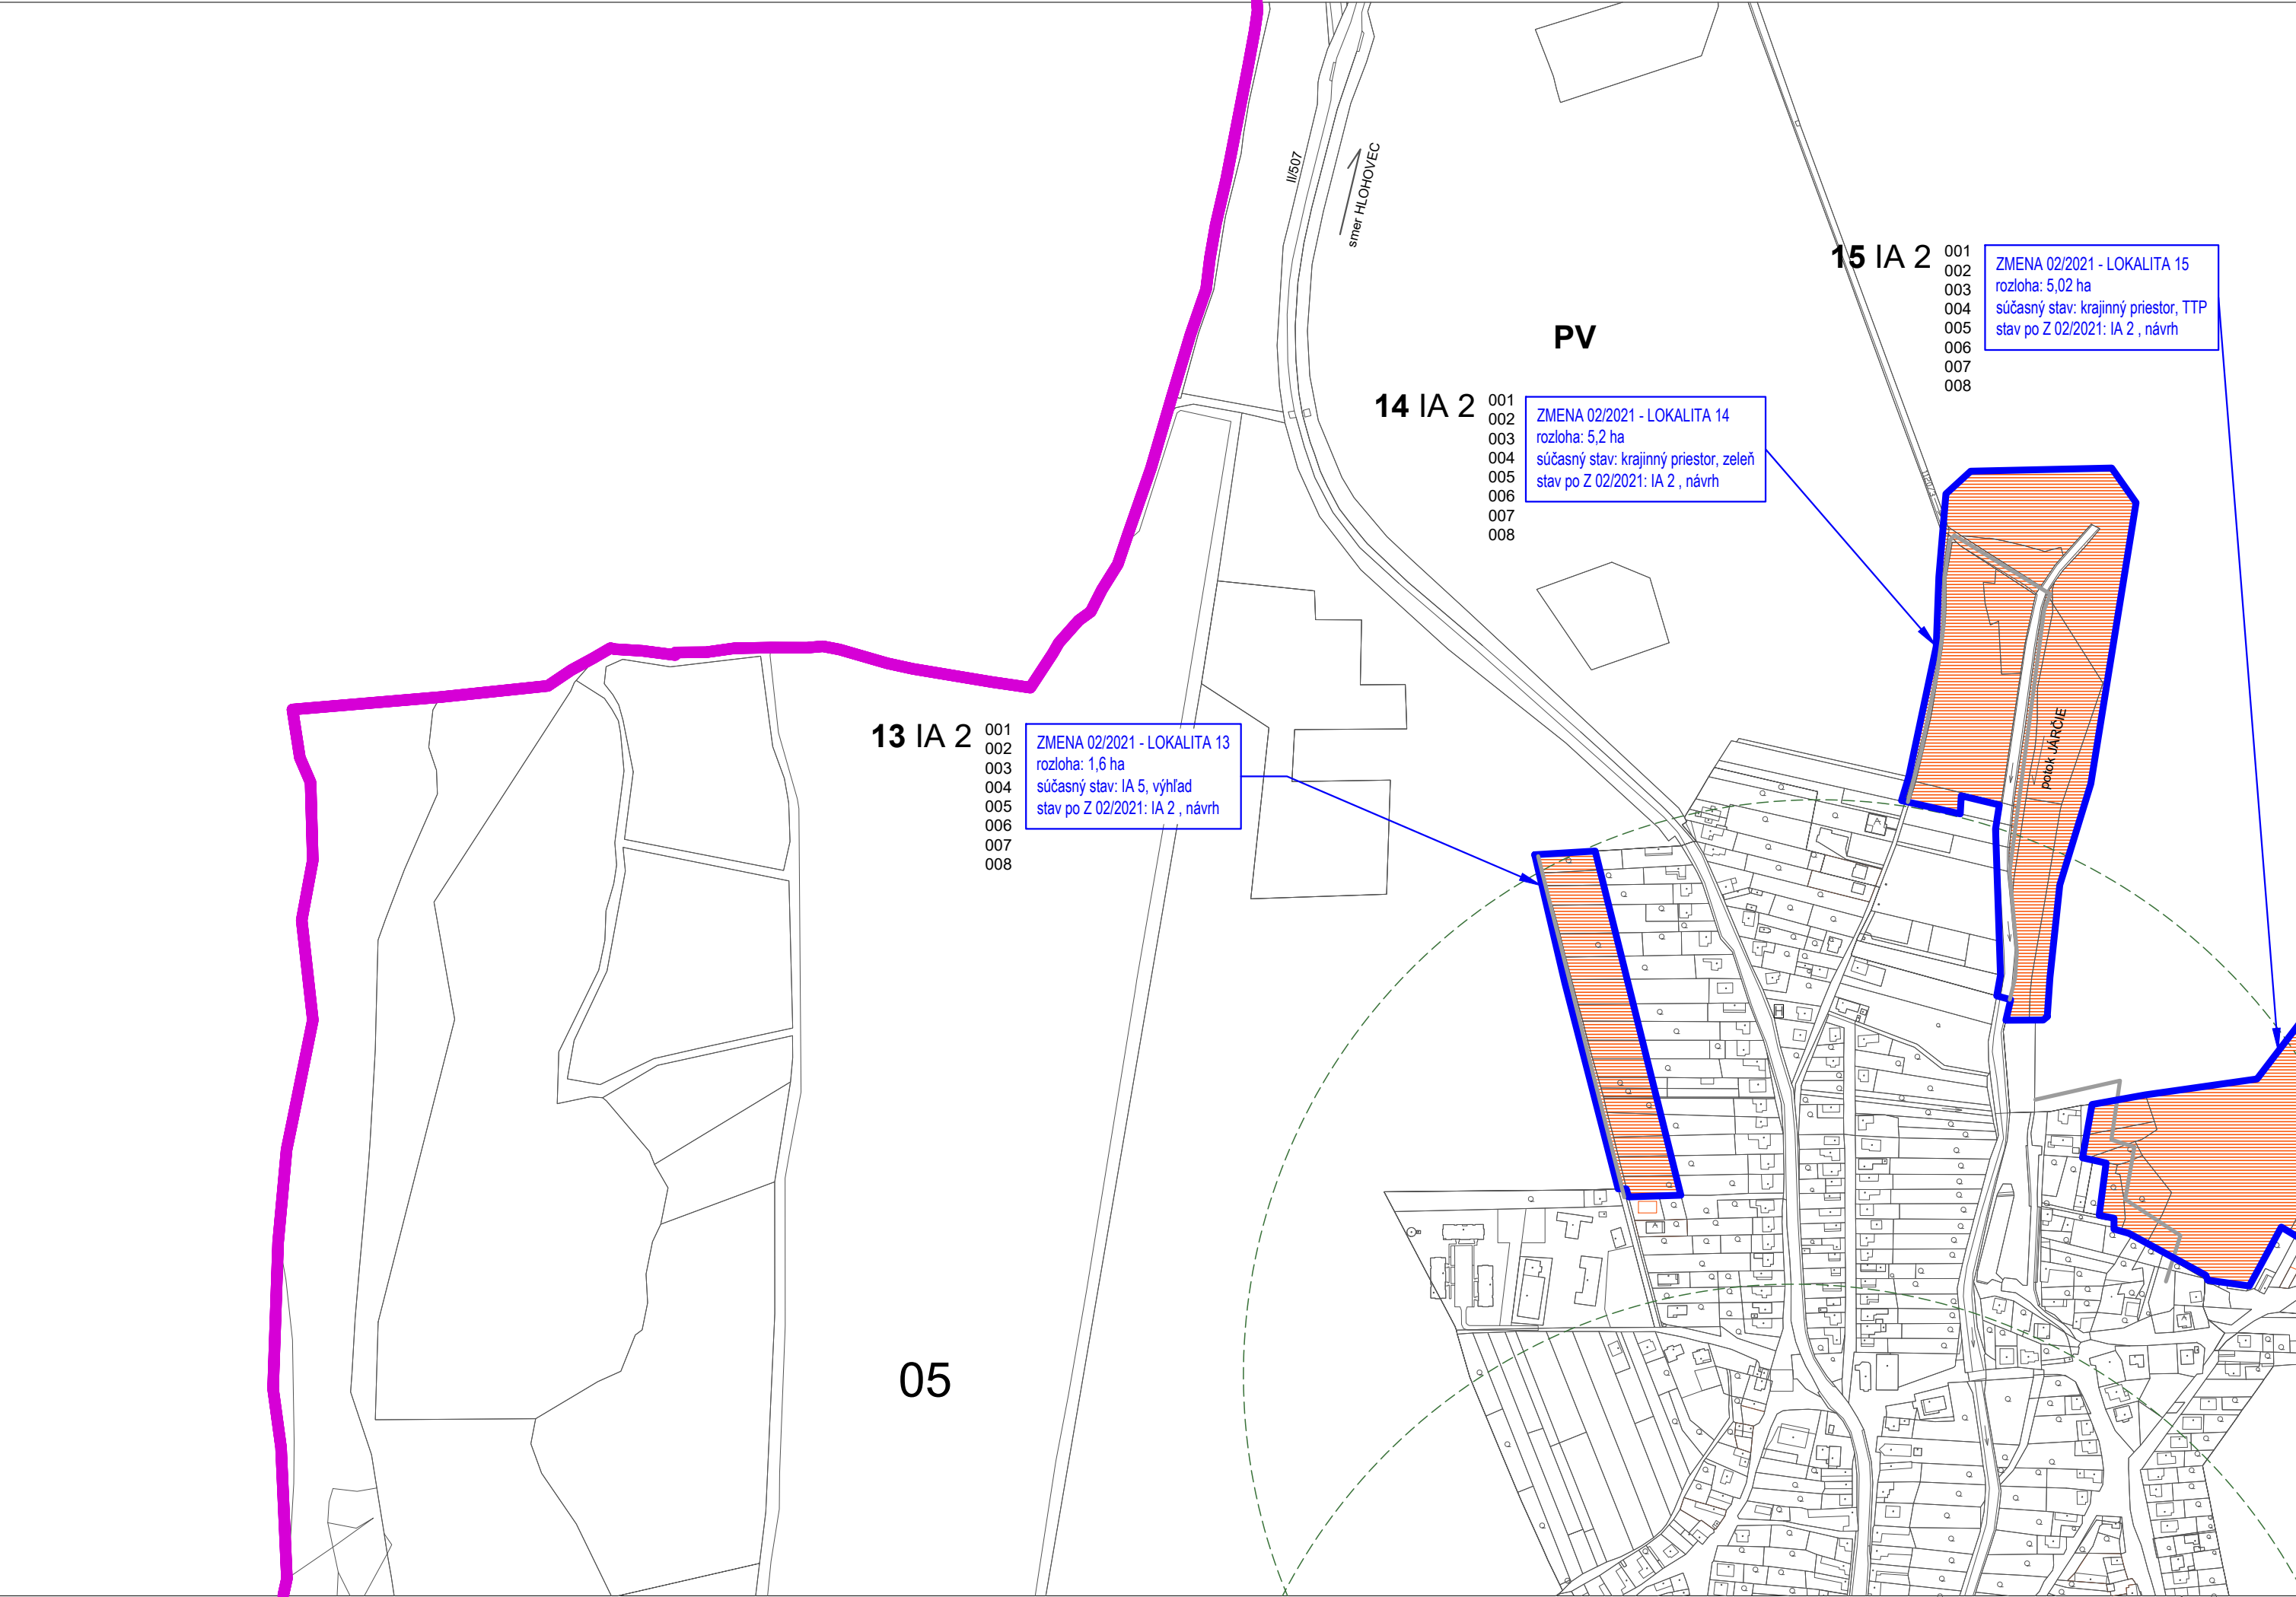

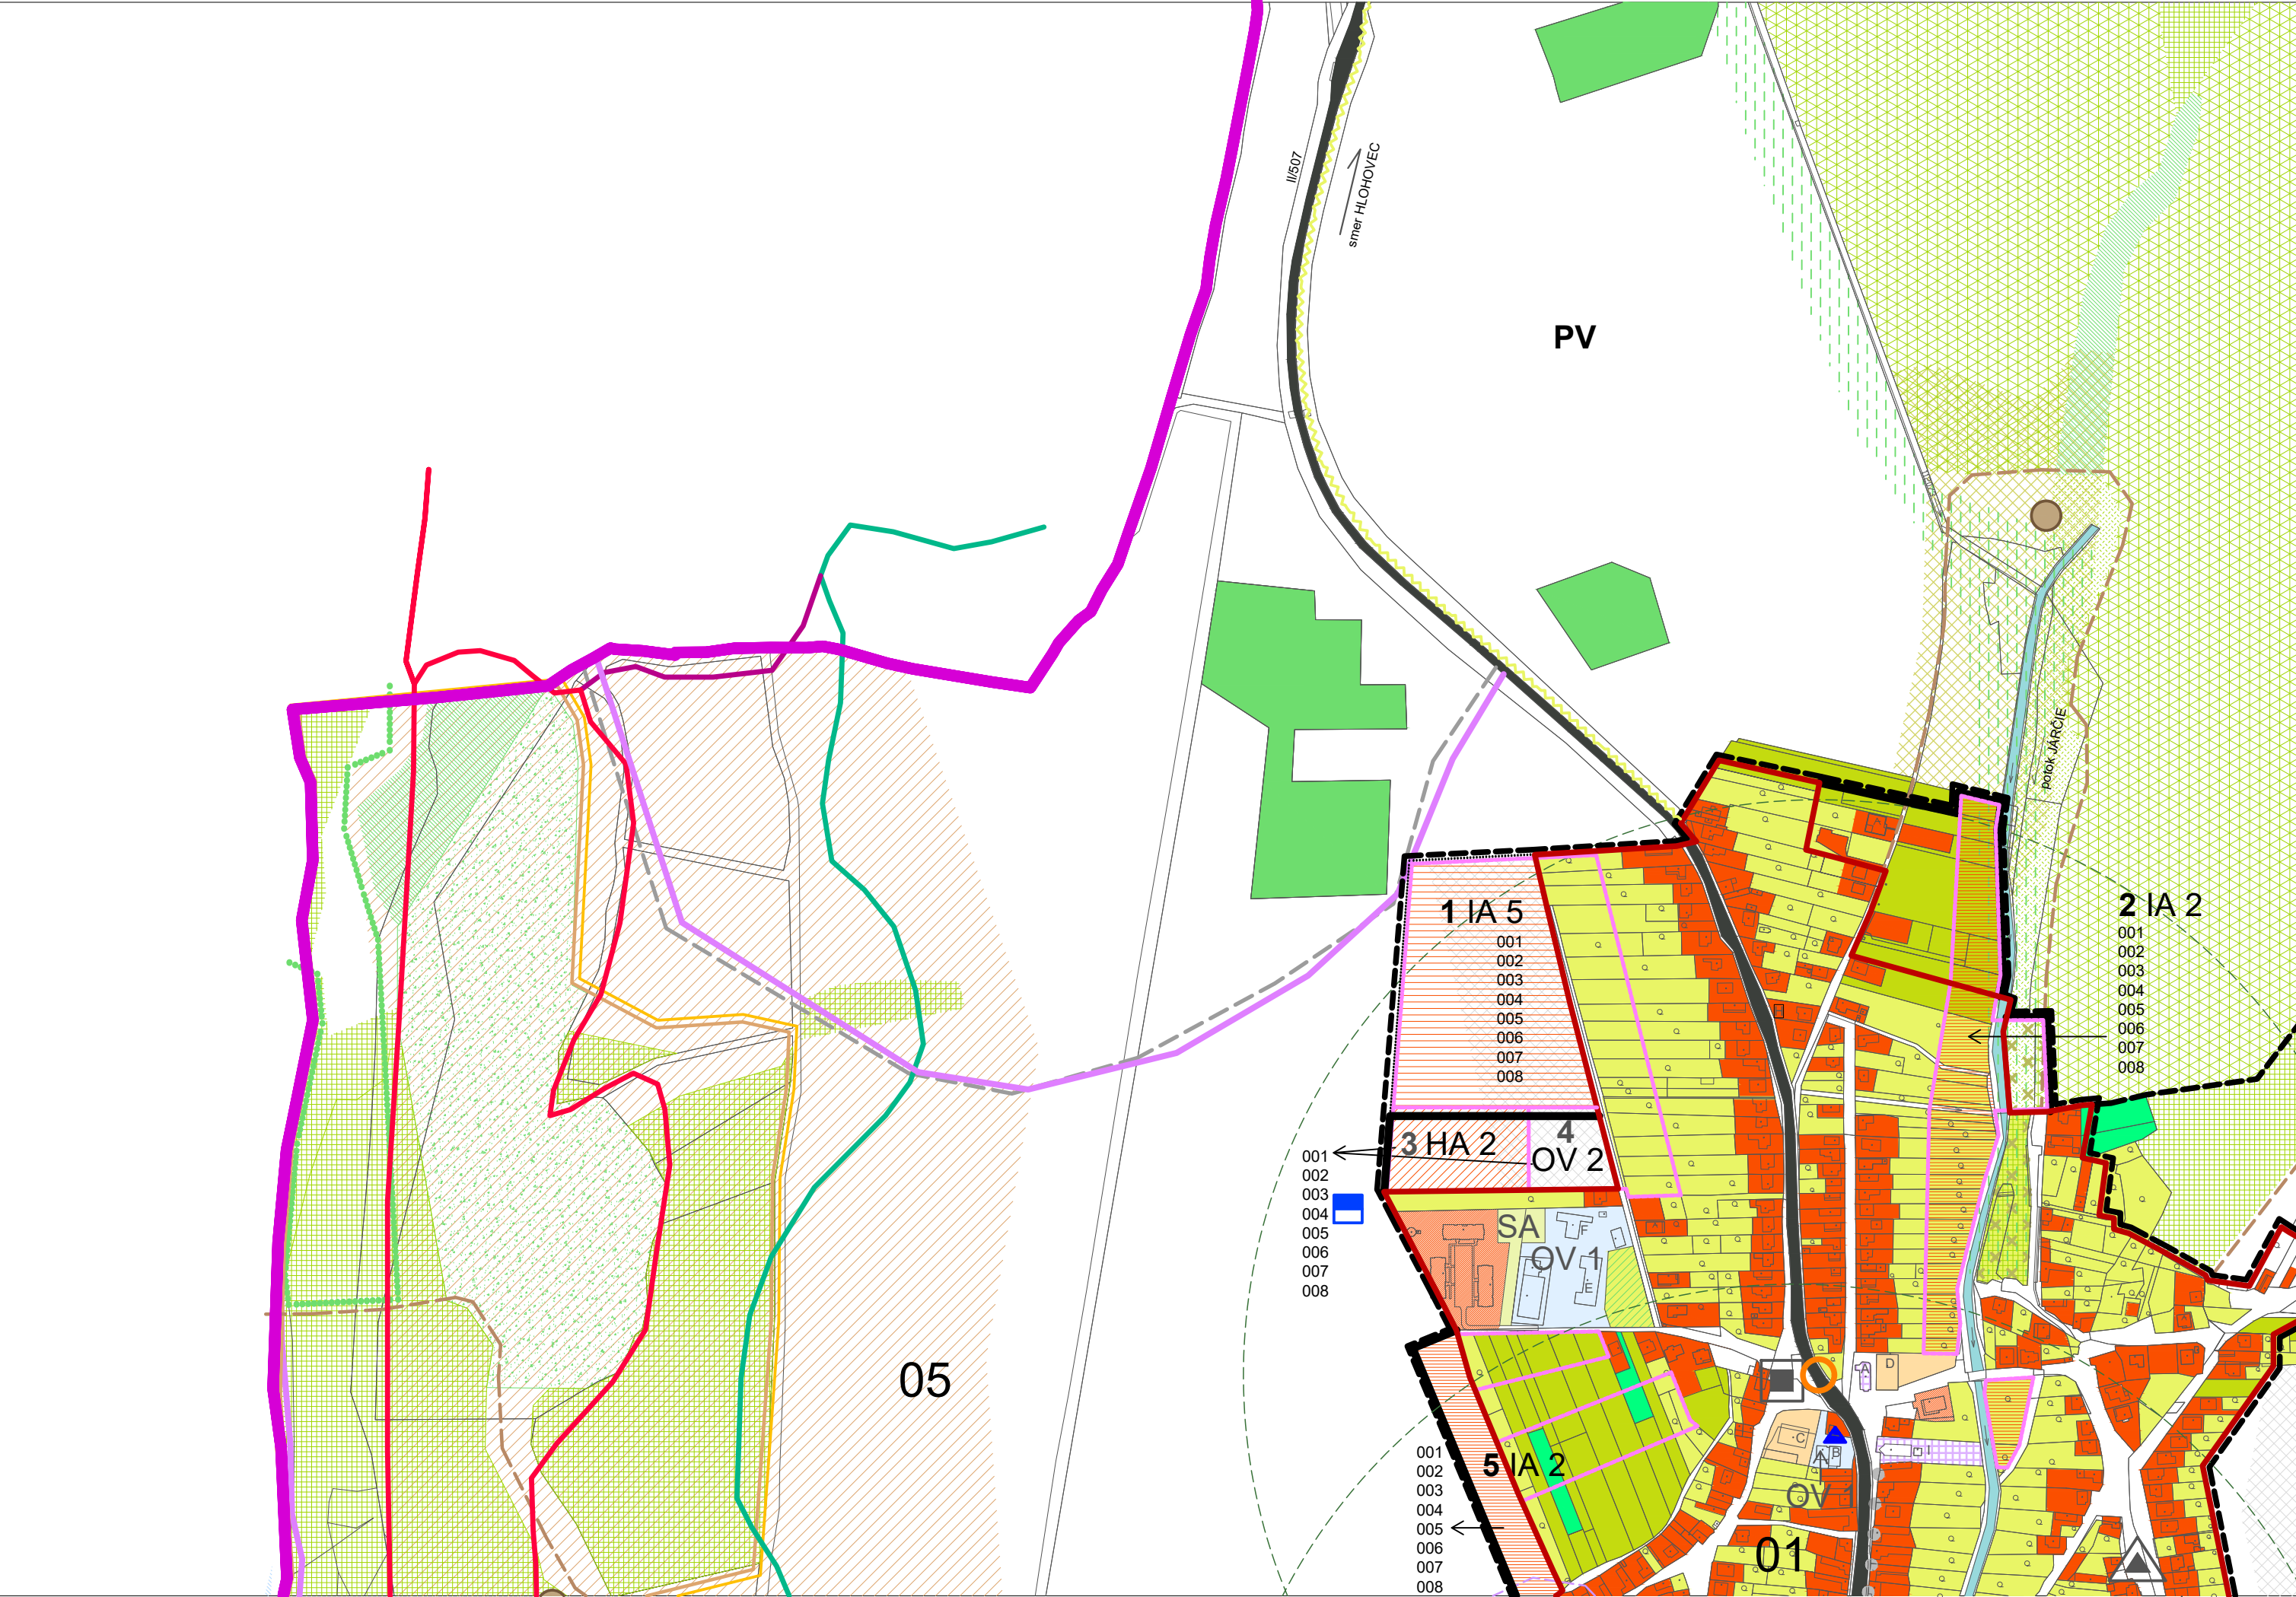

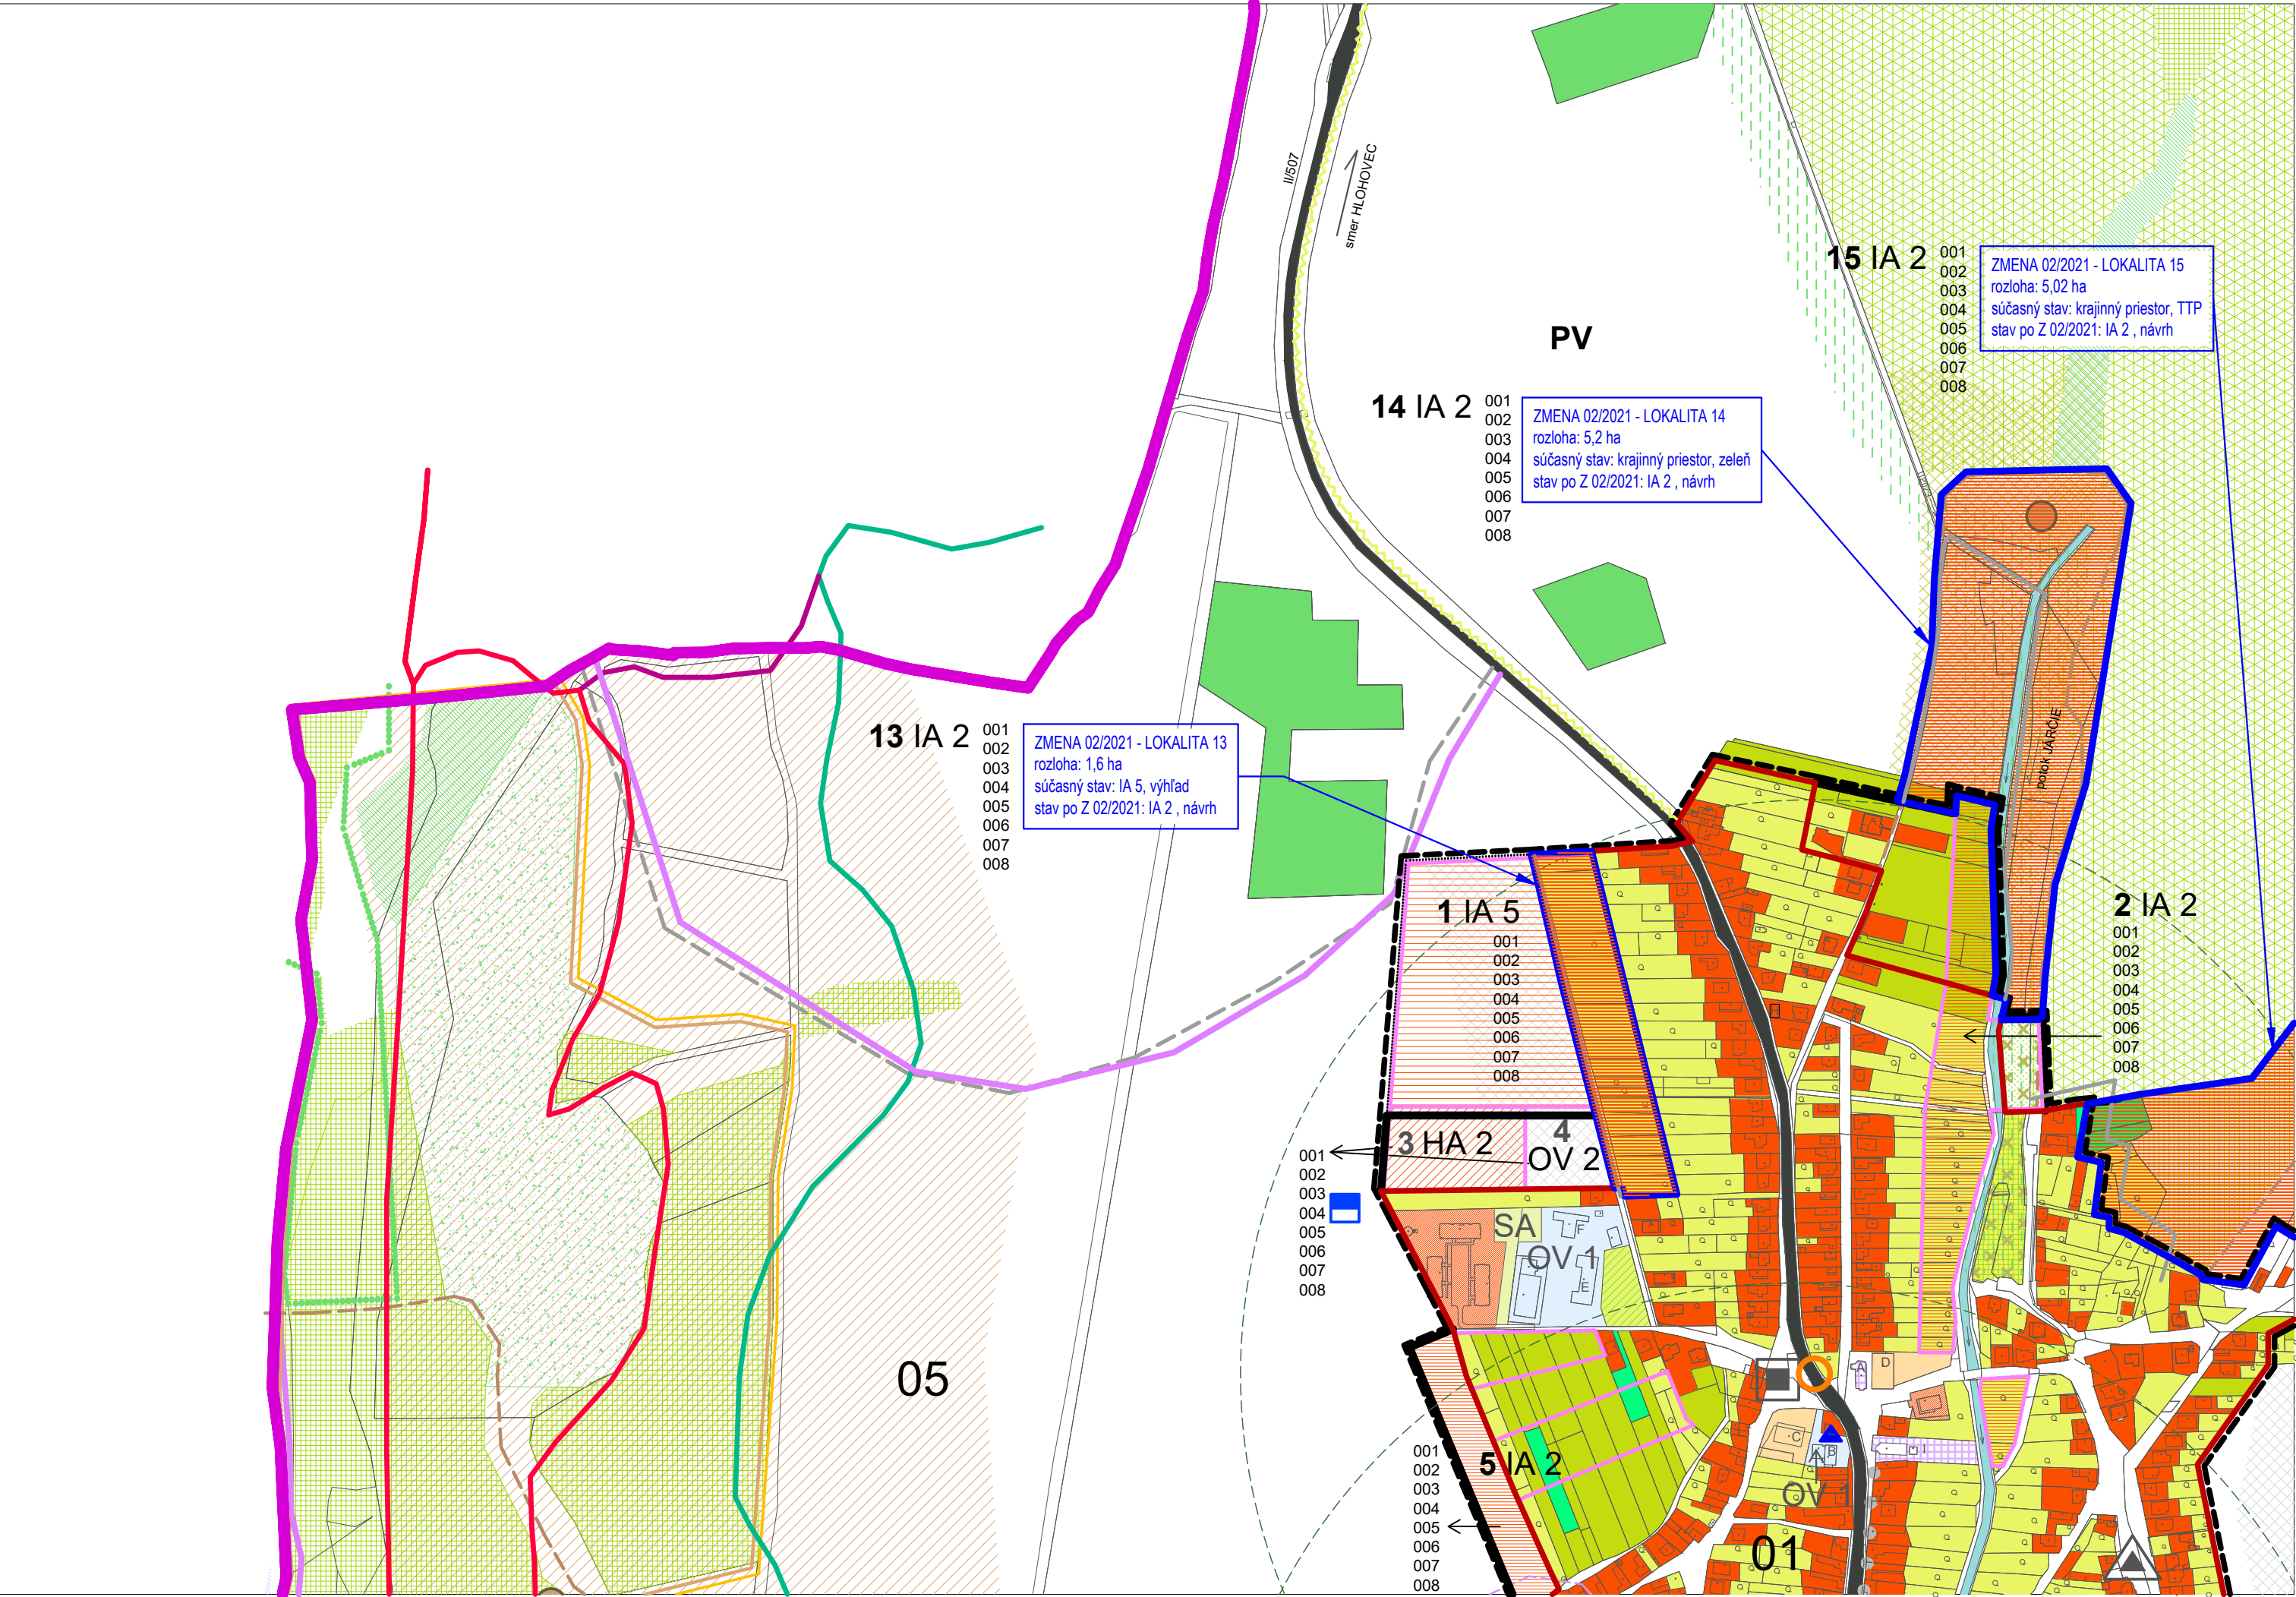

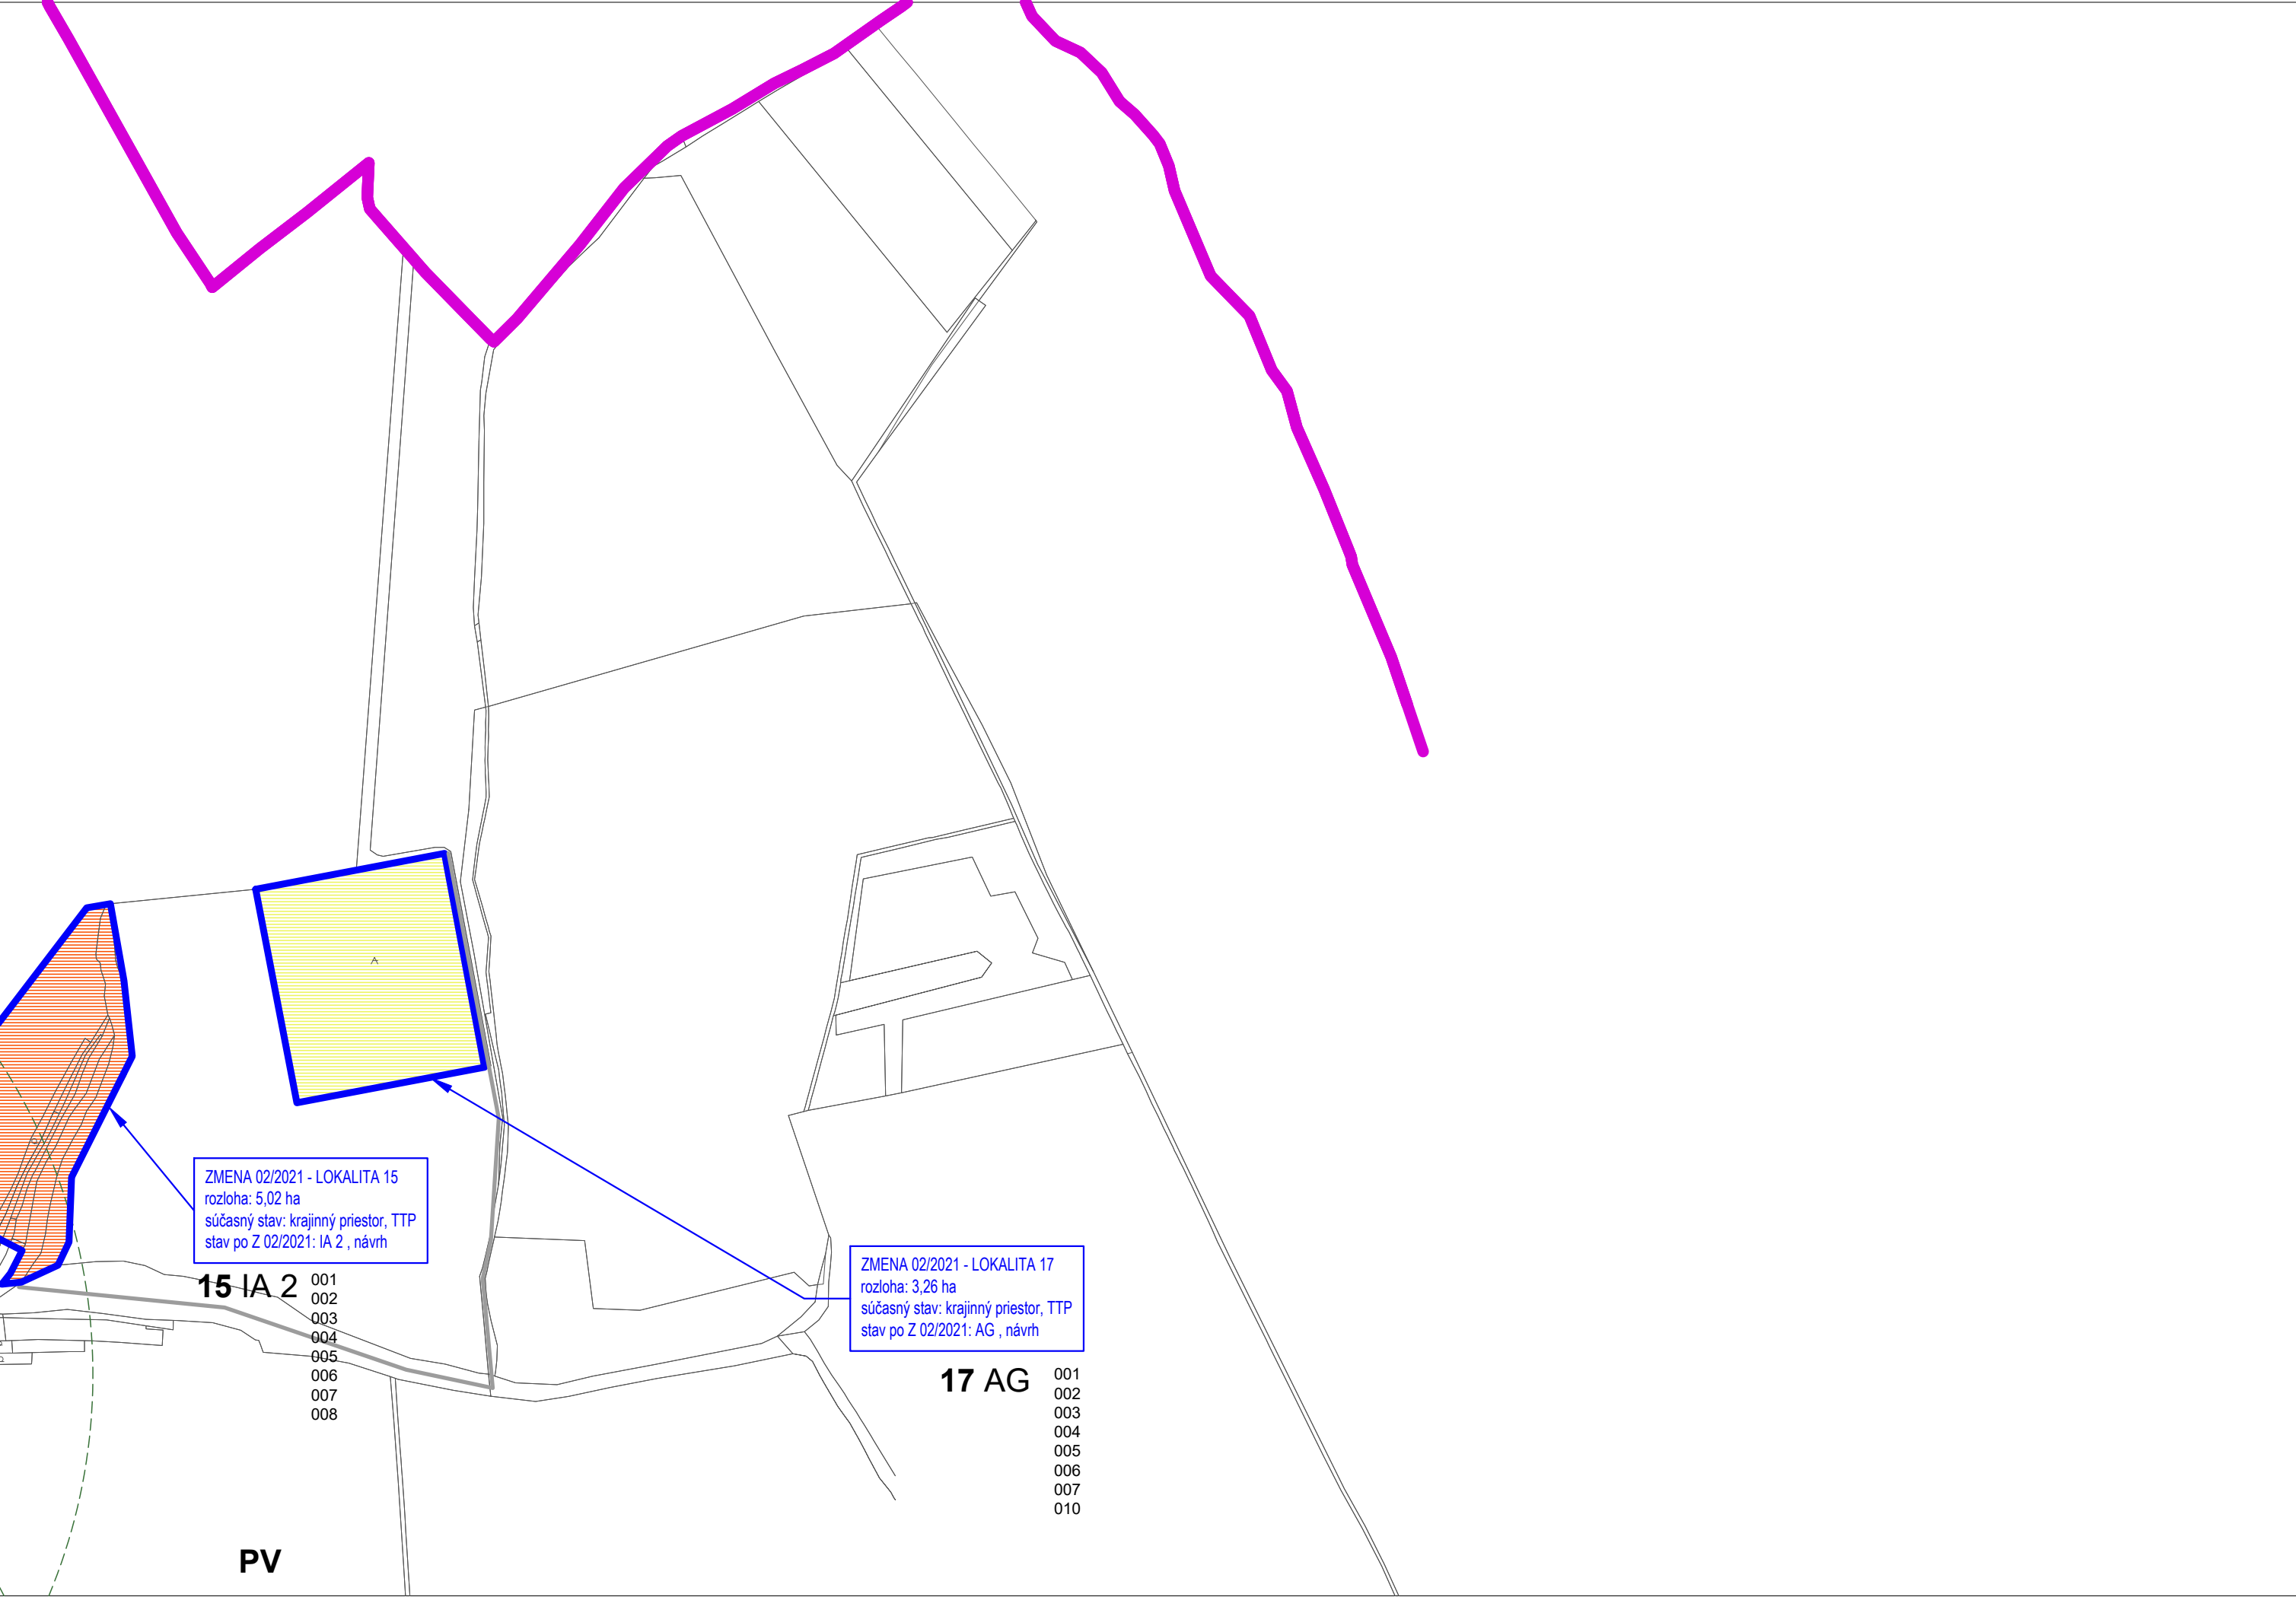

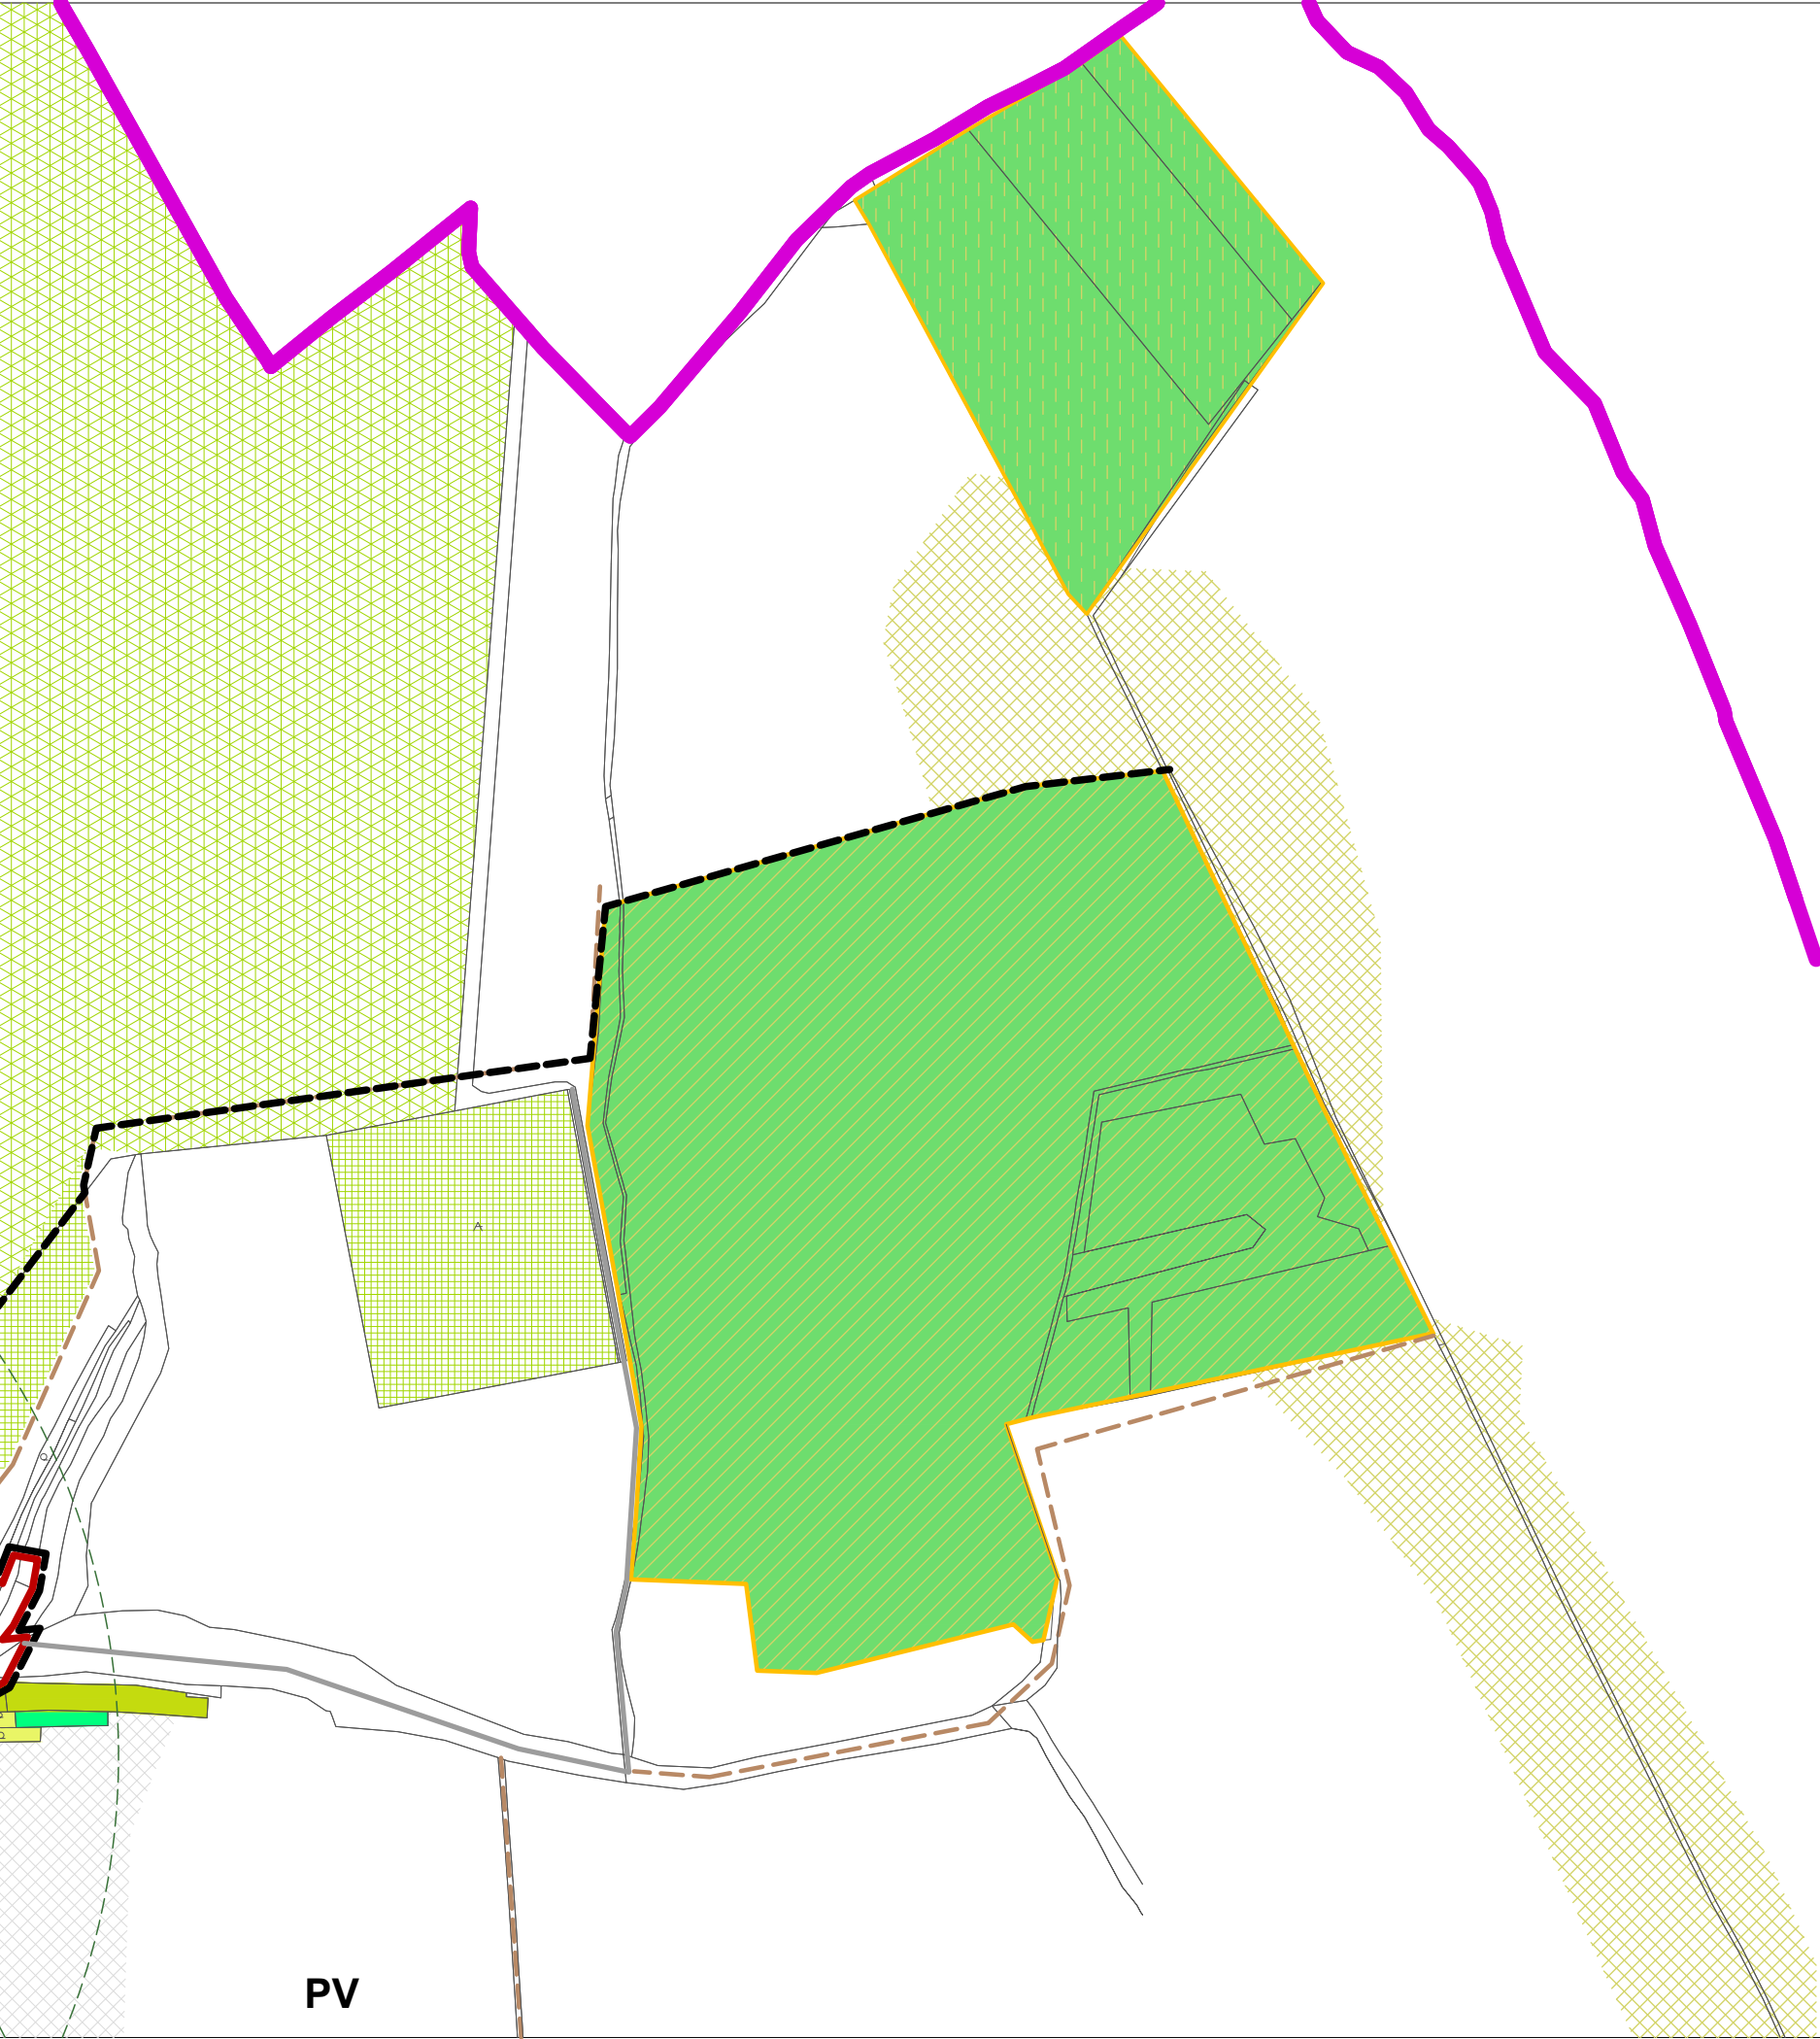

PV

