


# územný plán obce **Včeláre**

**z m e n a čís. 2/2021**

lokalita č.2

lokalita č.8

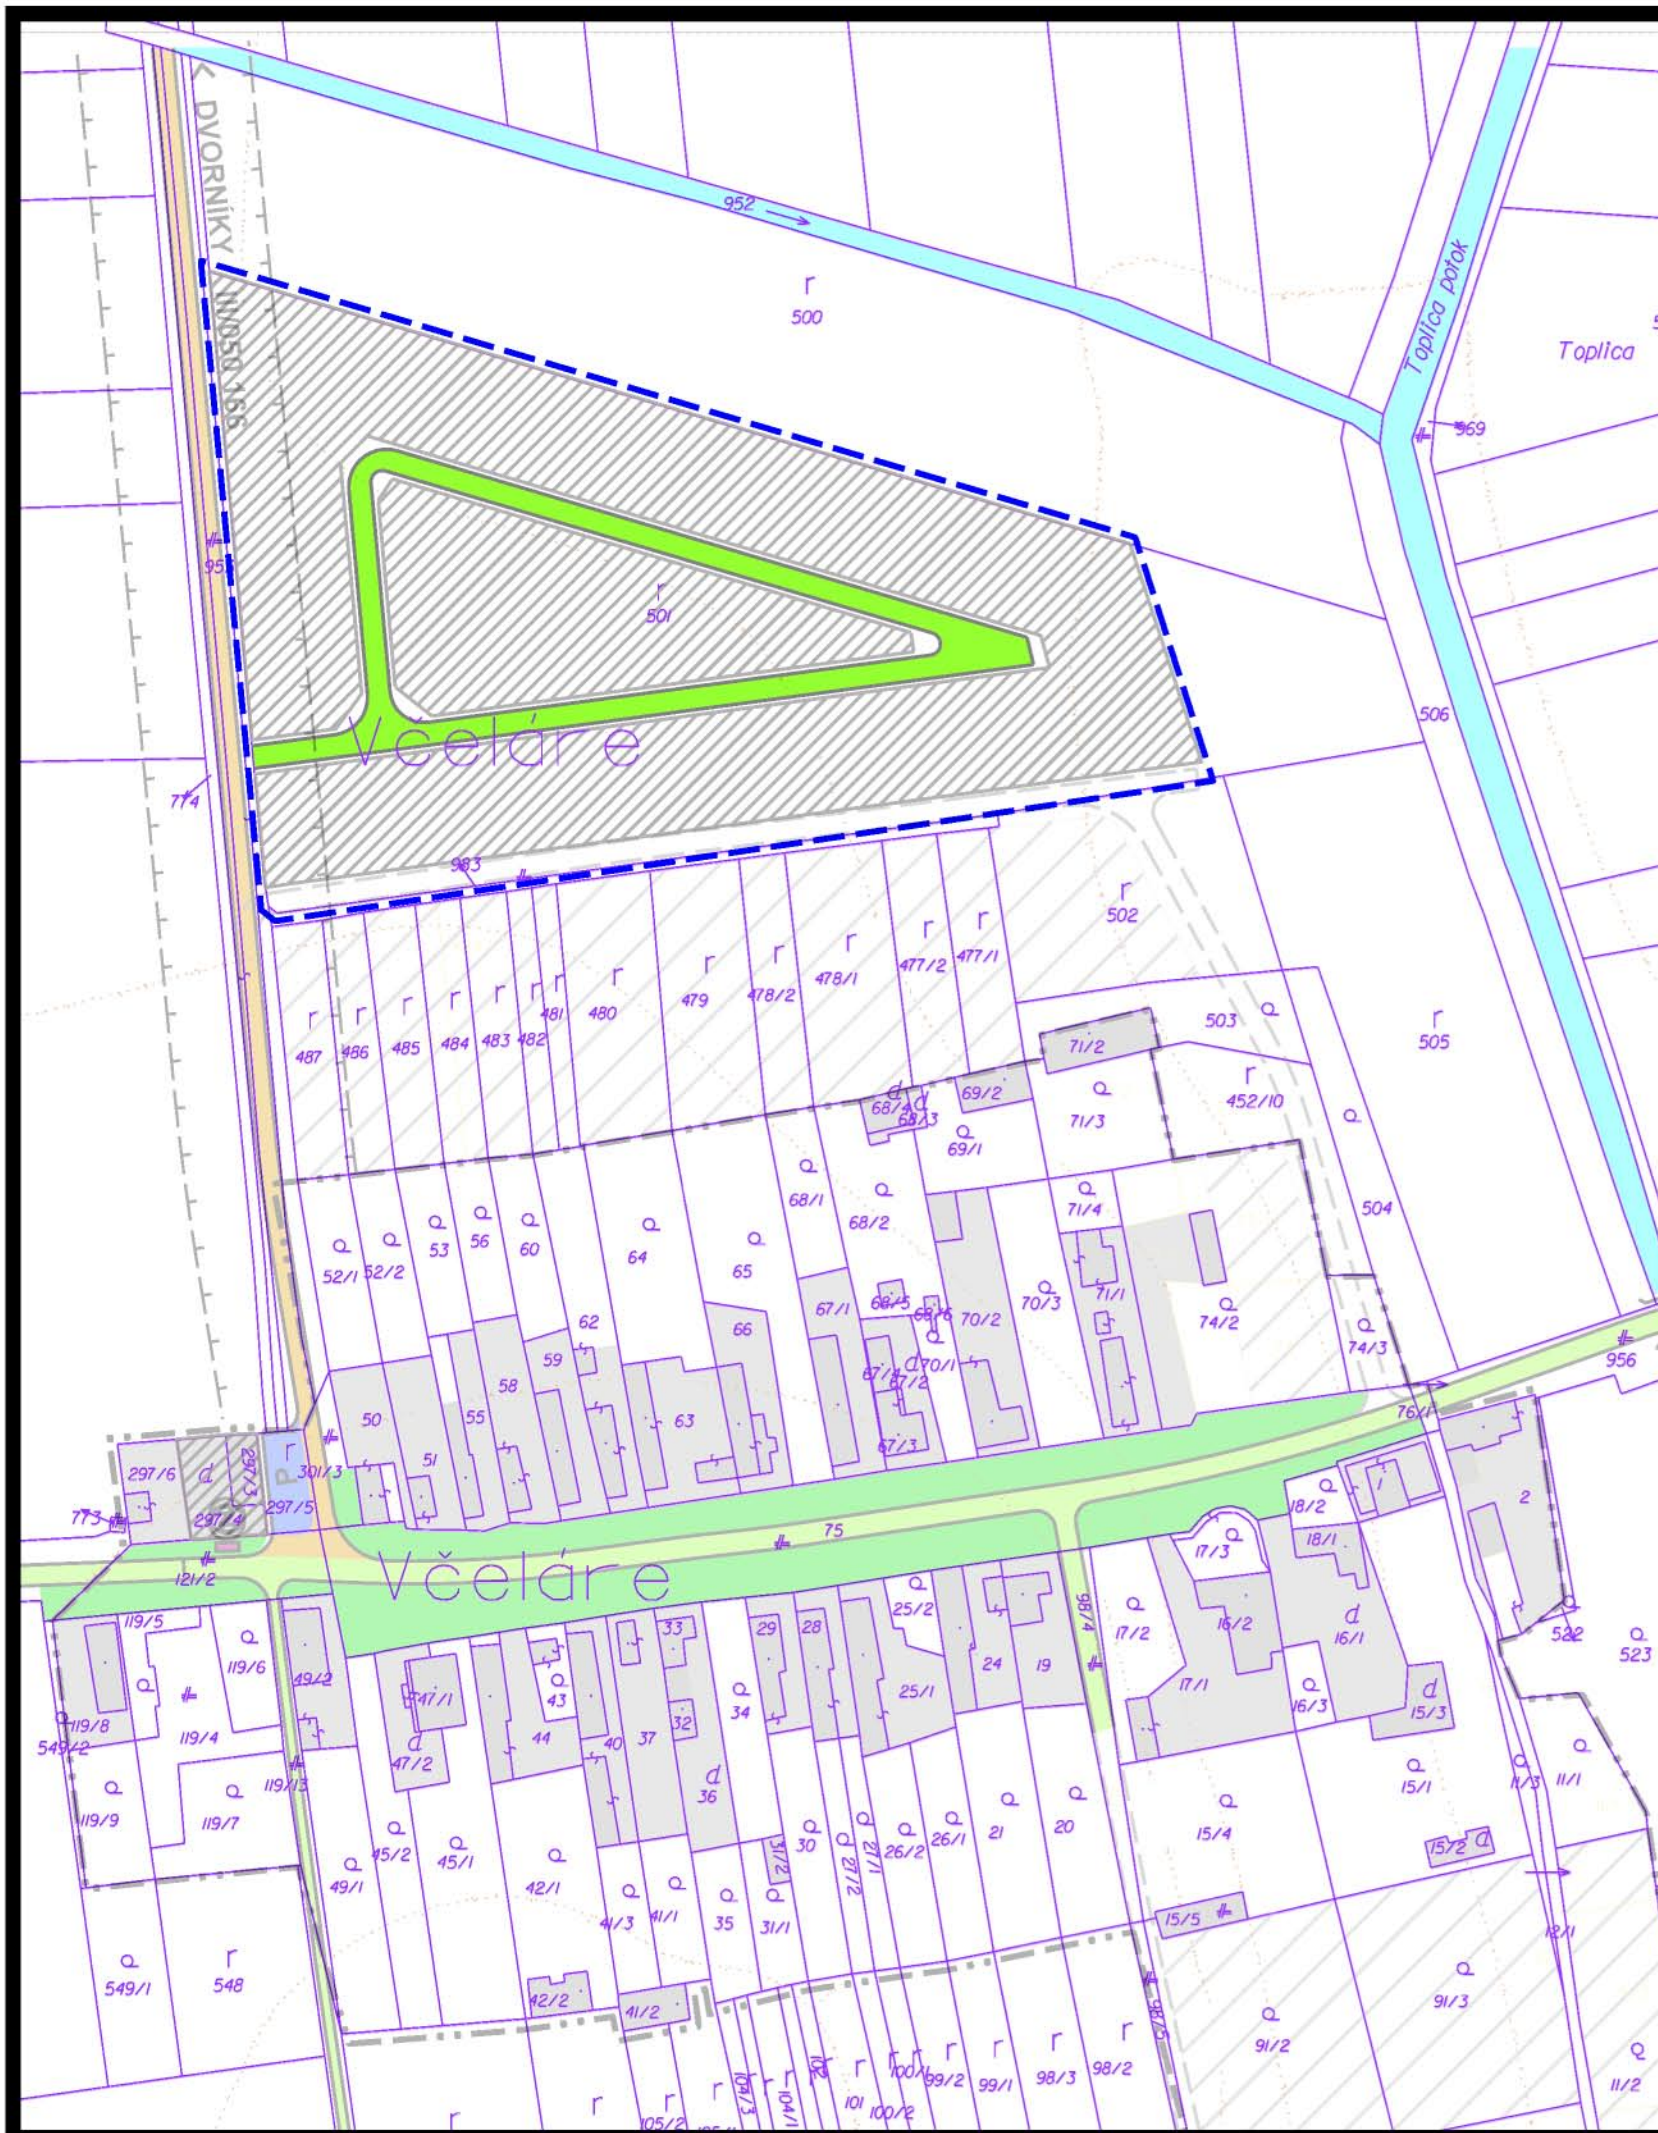

návrh



hranica súčasne zastavaného  
územia

objekty a plochy zástavby

miestne obslužné a prístupové komunikácie

## **5** Návrh verejného dopravného vybavenia

túto zmenu územného plánu vypracovala  
architektonická kancelária ARKA, spol. s r.o. Košice

hlavný riešiteľ: Ing.arch. Dezider Kovács

dátum vypracovania: 2021ember 2014