


územný plán obce **Včeláre**

z m e n a čís. 2/2021

lokalita č.2

lokalita č.8

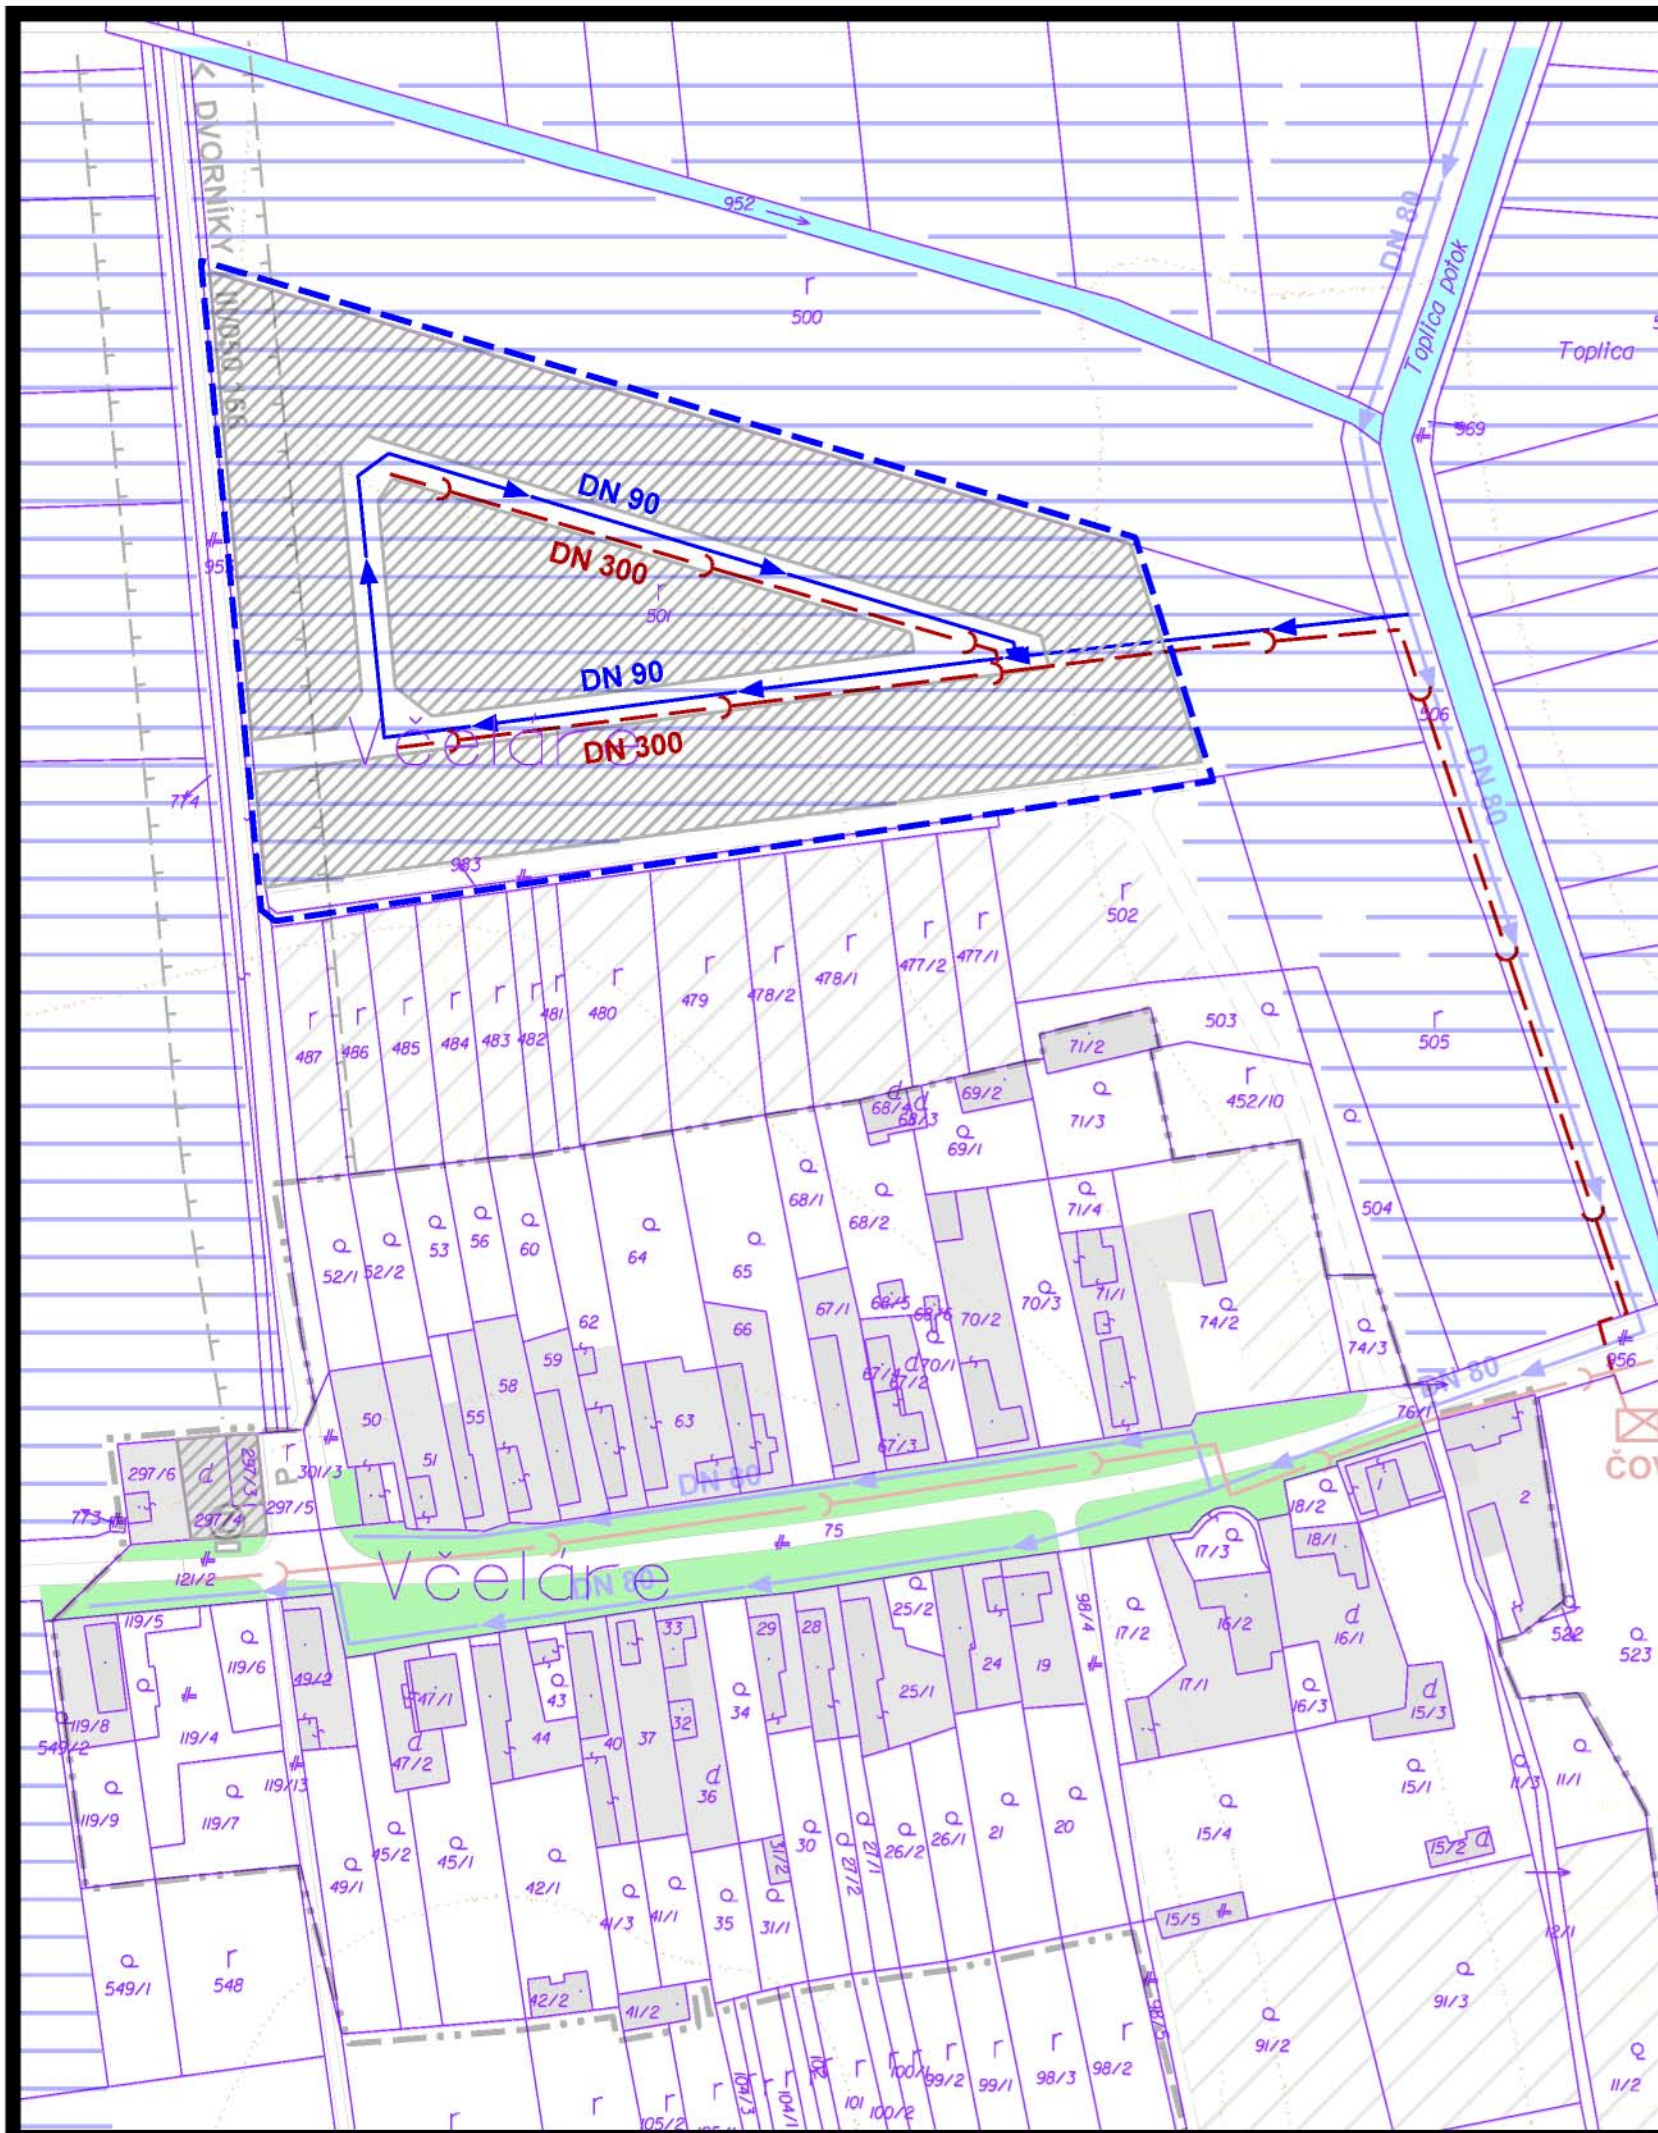

návrh

- hranica súčasne zastavaného územia
- objekty a plochy zástavby
- vodovod
- splašková kanalizácia

6 Návrh verejného technického vybavenia vodné hospodárstvo

túto zmenu územného plánu vypracovala
architektonická kancelária ARKA, spol. s r.o. Košice

hlavný riešiteľ: Ing.arch. Dezider Kovács

dátum vypracovania: 2021ember 2014