


územný plán obce Dvorníky

z m e n a čís. 2/2021

lokalita č.1
lokalita č.6
lokalita č.11

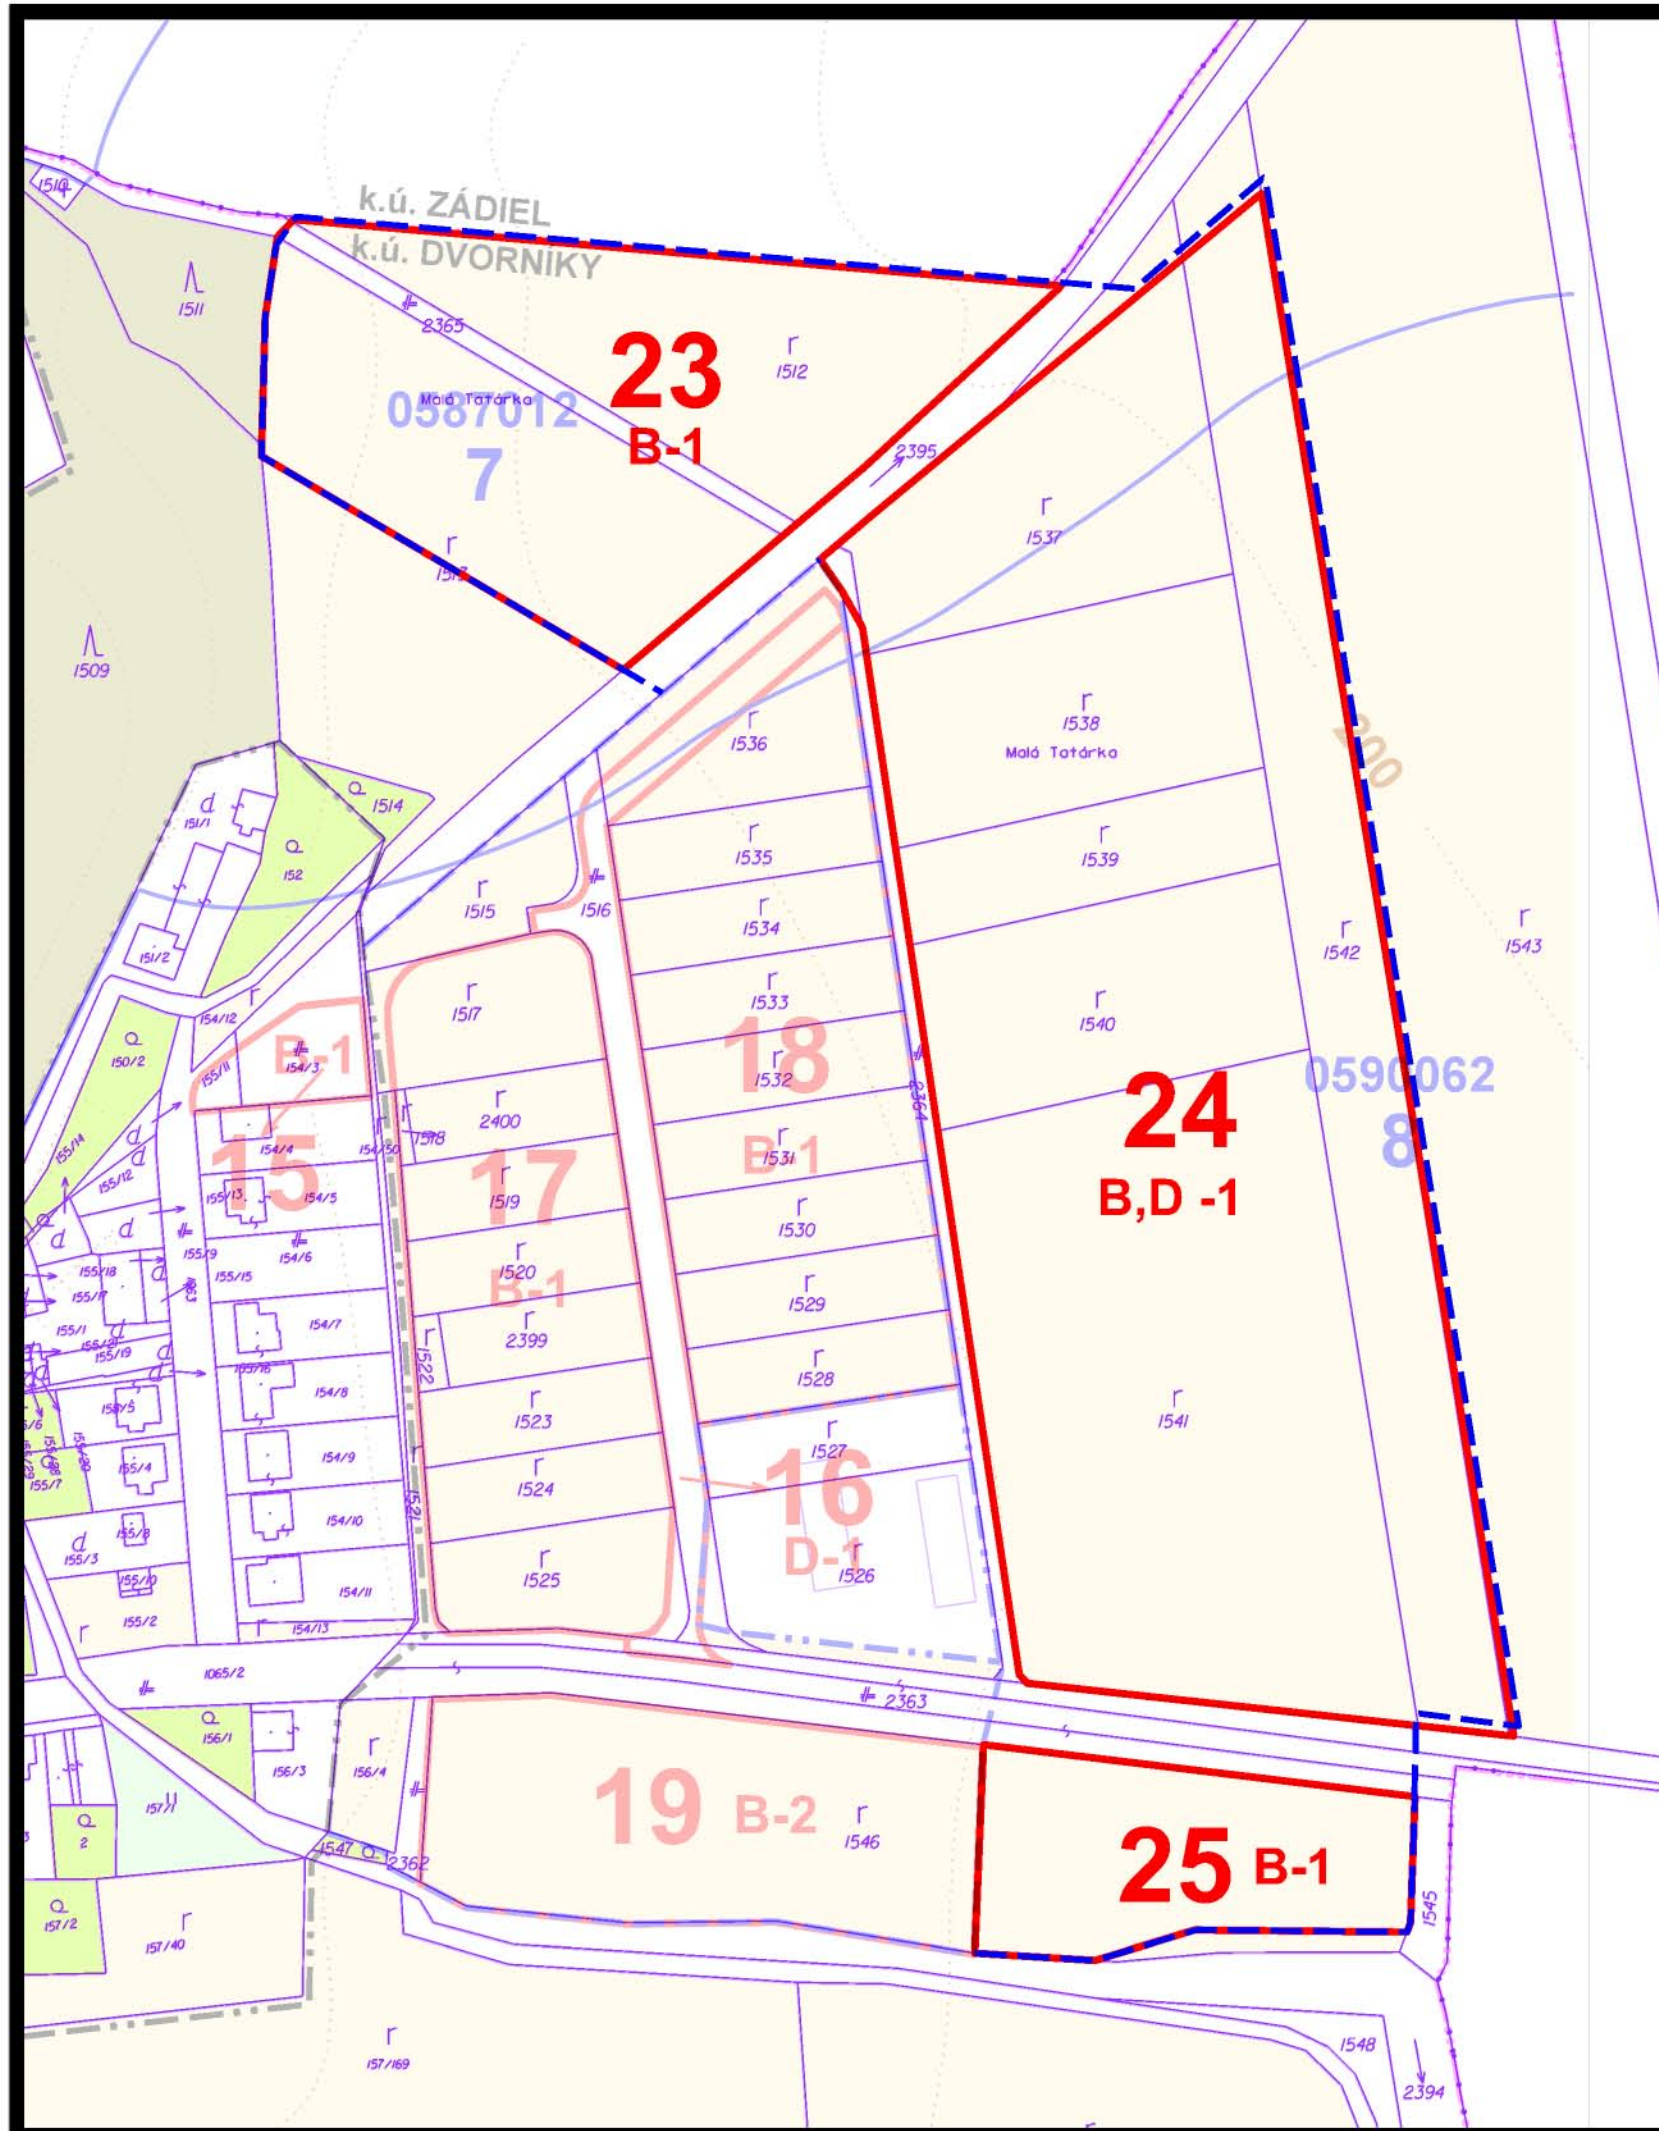

	hranica záberu
	číslo záberu
	funkcia a etapa výstavby záberu

B - bývanie
D - doprava

1 - prvá etapa výstavby

**8 Perspektívne použitie PP a LP
na nepoľnohospodárske účely**

túto zmenu územného plánu vypracovala
architektonická kancelária ARKA, spol. s r.o. Košice

hlavný riešiteľ: Ing.arch. Dezider Kovács

dátum vypracovania: 2021 november 2014