

SITUÁCIA M 1:1000

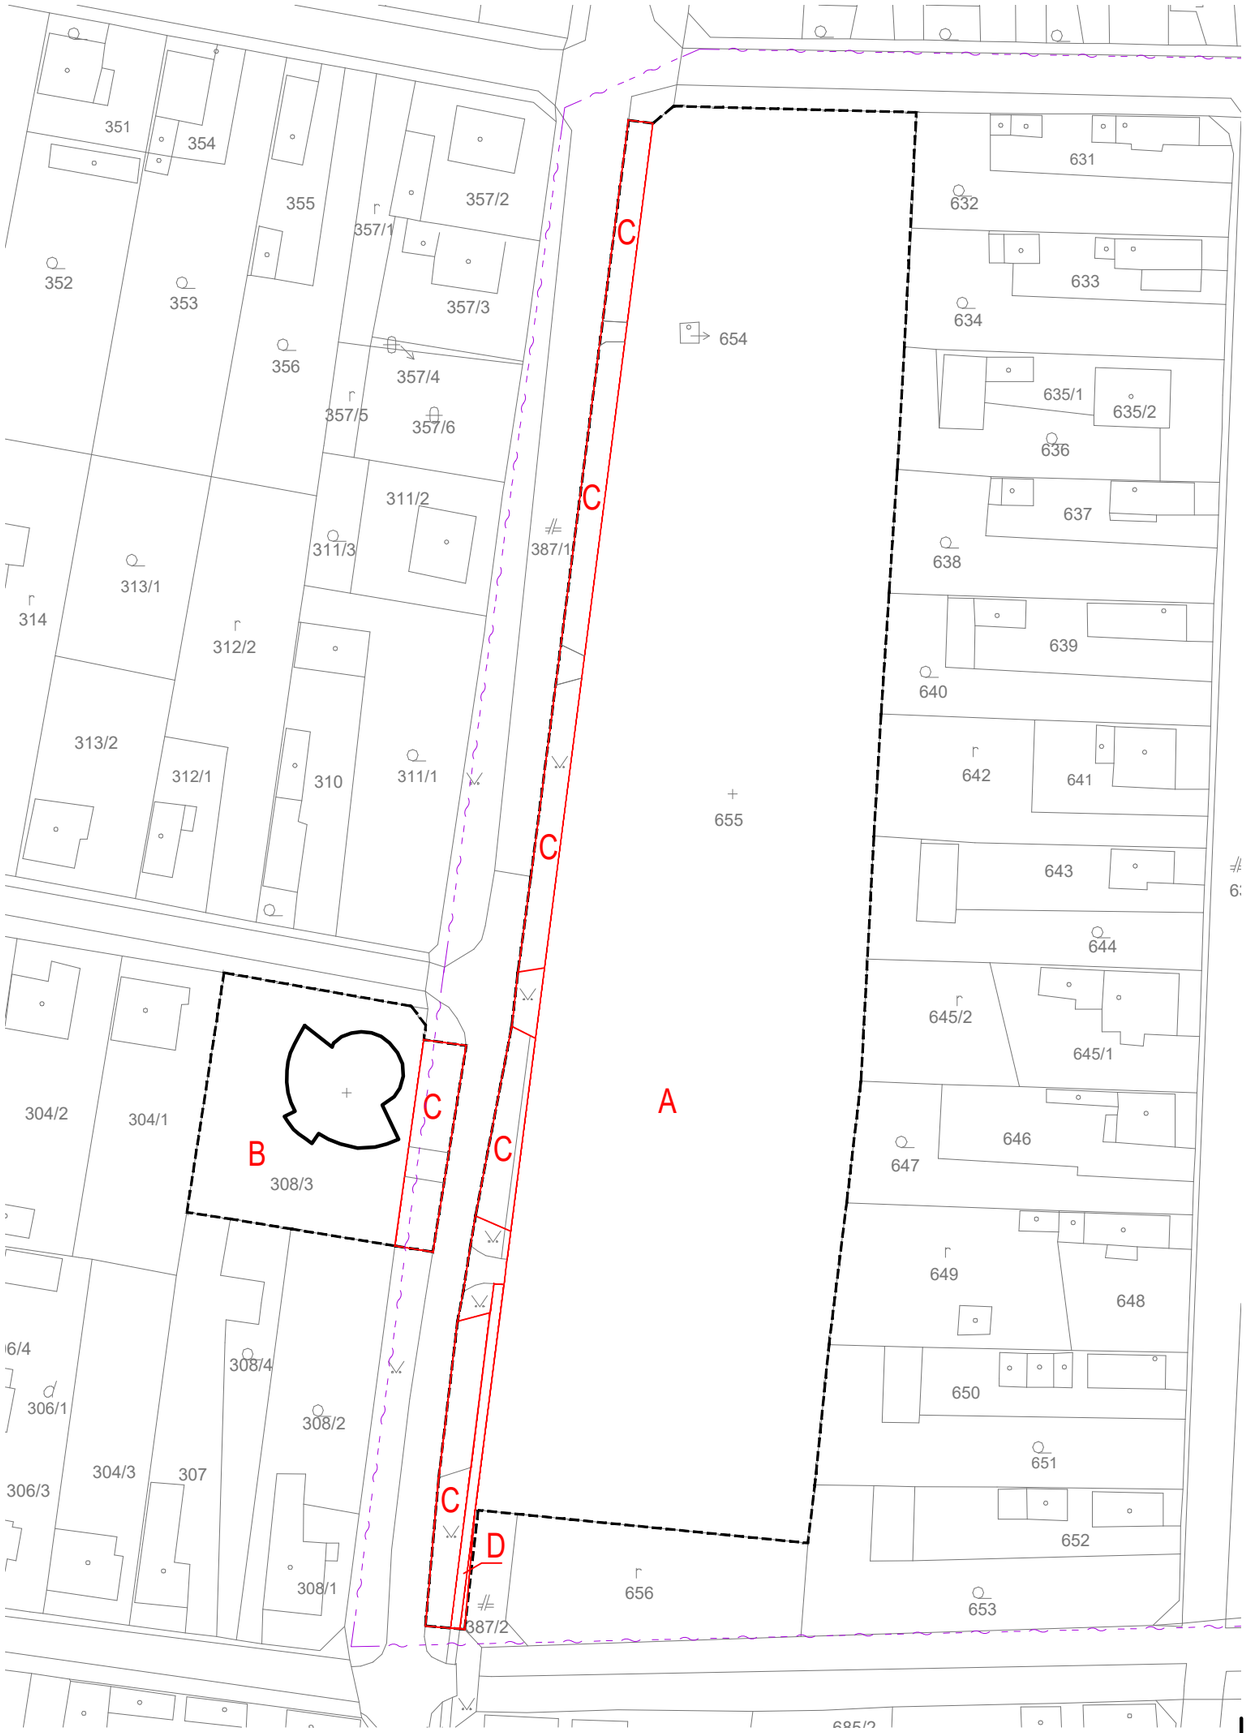

SITUÁCIA ŠIRŠÍCH VZŤAHOV

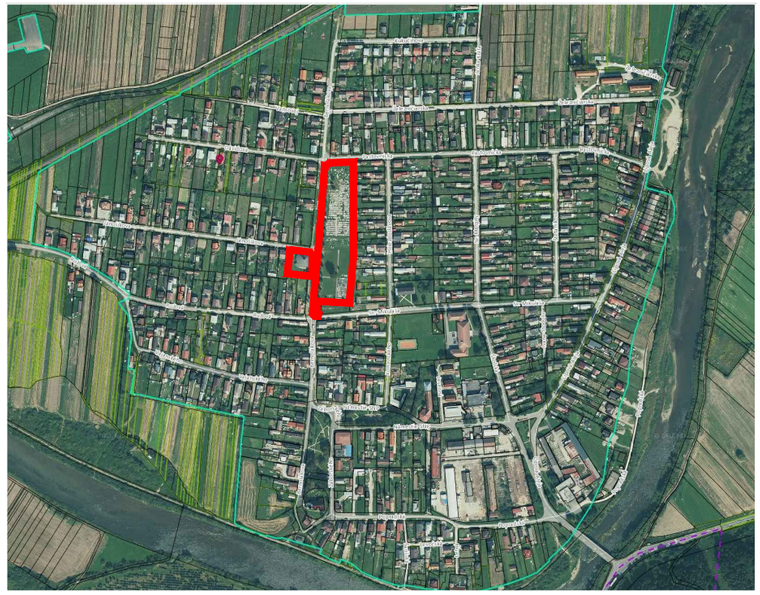

RIEŠENÉ ÚZEMIE

LEGENDA :

387/1 Mapa katastra - parcely registra "C"

HRANICA POZEMKU

EXISTUJÚCE ZELENÉ PLOCHY " A " - URČENÉ NA ZAVLAŽOVANIE
PLOCHA ZELENE = 11671 m2

EXISTUJÚCE ZELENÉ PLOCHY " B " - ZOSTÁVA BEZ ZMENY
PLOCHA ZELENE = 1035 m2

EXISTUJÚCE PLOCHY " C " - URČENÉ NA REKONŠTRUKCIU
PLOCHA ODVODENIA = 1162 m2


EXISTUJÚCI CHODNÍK " D " - ZOSTÁVA BEZ ZMENY
PLOCHA ODVODENIA = 90 m2

STAVEBNÉ OBJEKTY:

SO.01 DAŽĎOVÁ KANALIZÁCIA, VSAK

SO.02 ROZVOD ÚŽITKOVÉHO VOODOVODU

SO.03 ROZVOD NN

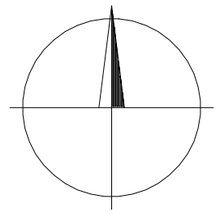

ZODPOVEDNÝ PROJEKTANT:	ING. MARIAN PAPP
VYPRACOVAL:	ING. IVAN MIKUDÍK, ING. MAREK KOVAČIC
KONTROLOVAL/KOORDINÁTOR:	ING. MAREK KOVAČIC

I.K.V. PROJEKCIA s.r.o.
Dolné Záhumnie 50/17
013 41 Dolný Hričov
tel :+421 944 188 448
e-mail ikvprojekcia@gmail.com

AUTOR PROJEKTU:	I.K.V. PROJEKCIA s.r.o.
HLAVNÝ INŽINIER PROJEKTU:	ING. MAREK KOVAČIC
INVESTOR:	Obec Plaveč, Hviezdoslavova 101/4, 065 44 Plaveč
KÓD KLASIFIKÁCIE: .	PARCELA: K. Ú. : VIĎ TEXTOVÁ ČASŤ PLAVEČ
STAVBA:	VODOZÁDRŽNÉ OPATRENIA OBCE PLAVEČ
MIESTO STAVBY:	OBEC PLAVEČ , OKR. STARÁ ?UBOVŇA
VÝKRES:	SITUÁCIA NA PODKLAD KM

I.K.V. PROJEKCIA s.r.o.
Dolné Záhumnie 50/17
013 41 Dolný Hričov
tel :+421 944 188 448
e-mail ikvprojekcia@gmail.com

STUPEŇ	....	
PROFESIA	ARCHITEKTÚRA	
REVÍZIA	00	A
DÁTUM	09/2020	
FORMÁT MIERKA	6 x A4 1:1000	Č.VÝKRESU C1
CAD FILE		