


územný plán obce Dvorníky

z m e n a čís. 2/2021

lokalita č.1
lokalita č.6
lokalita č.11

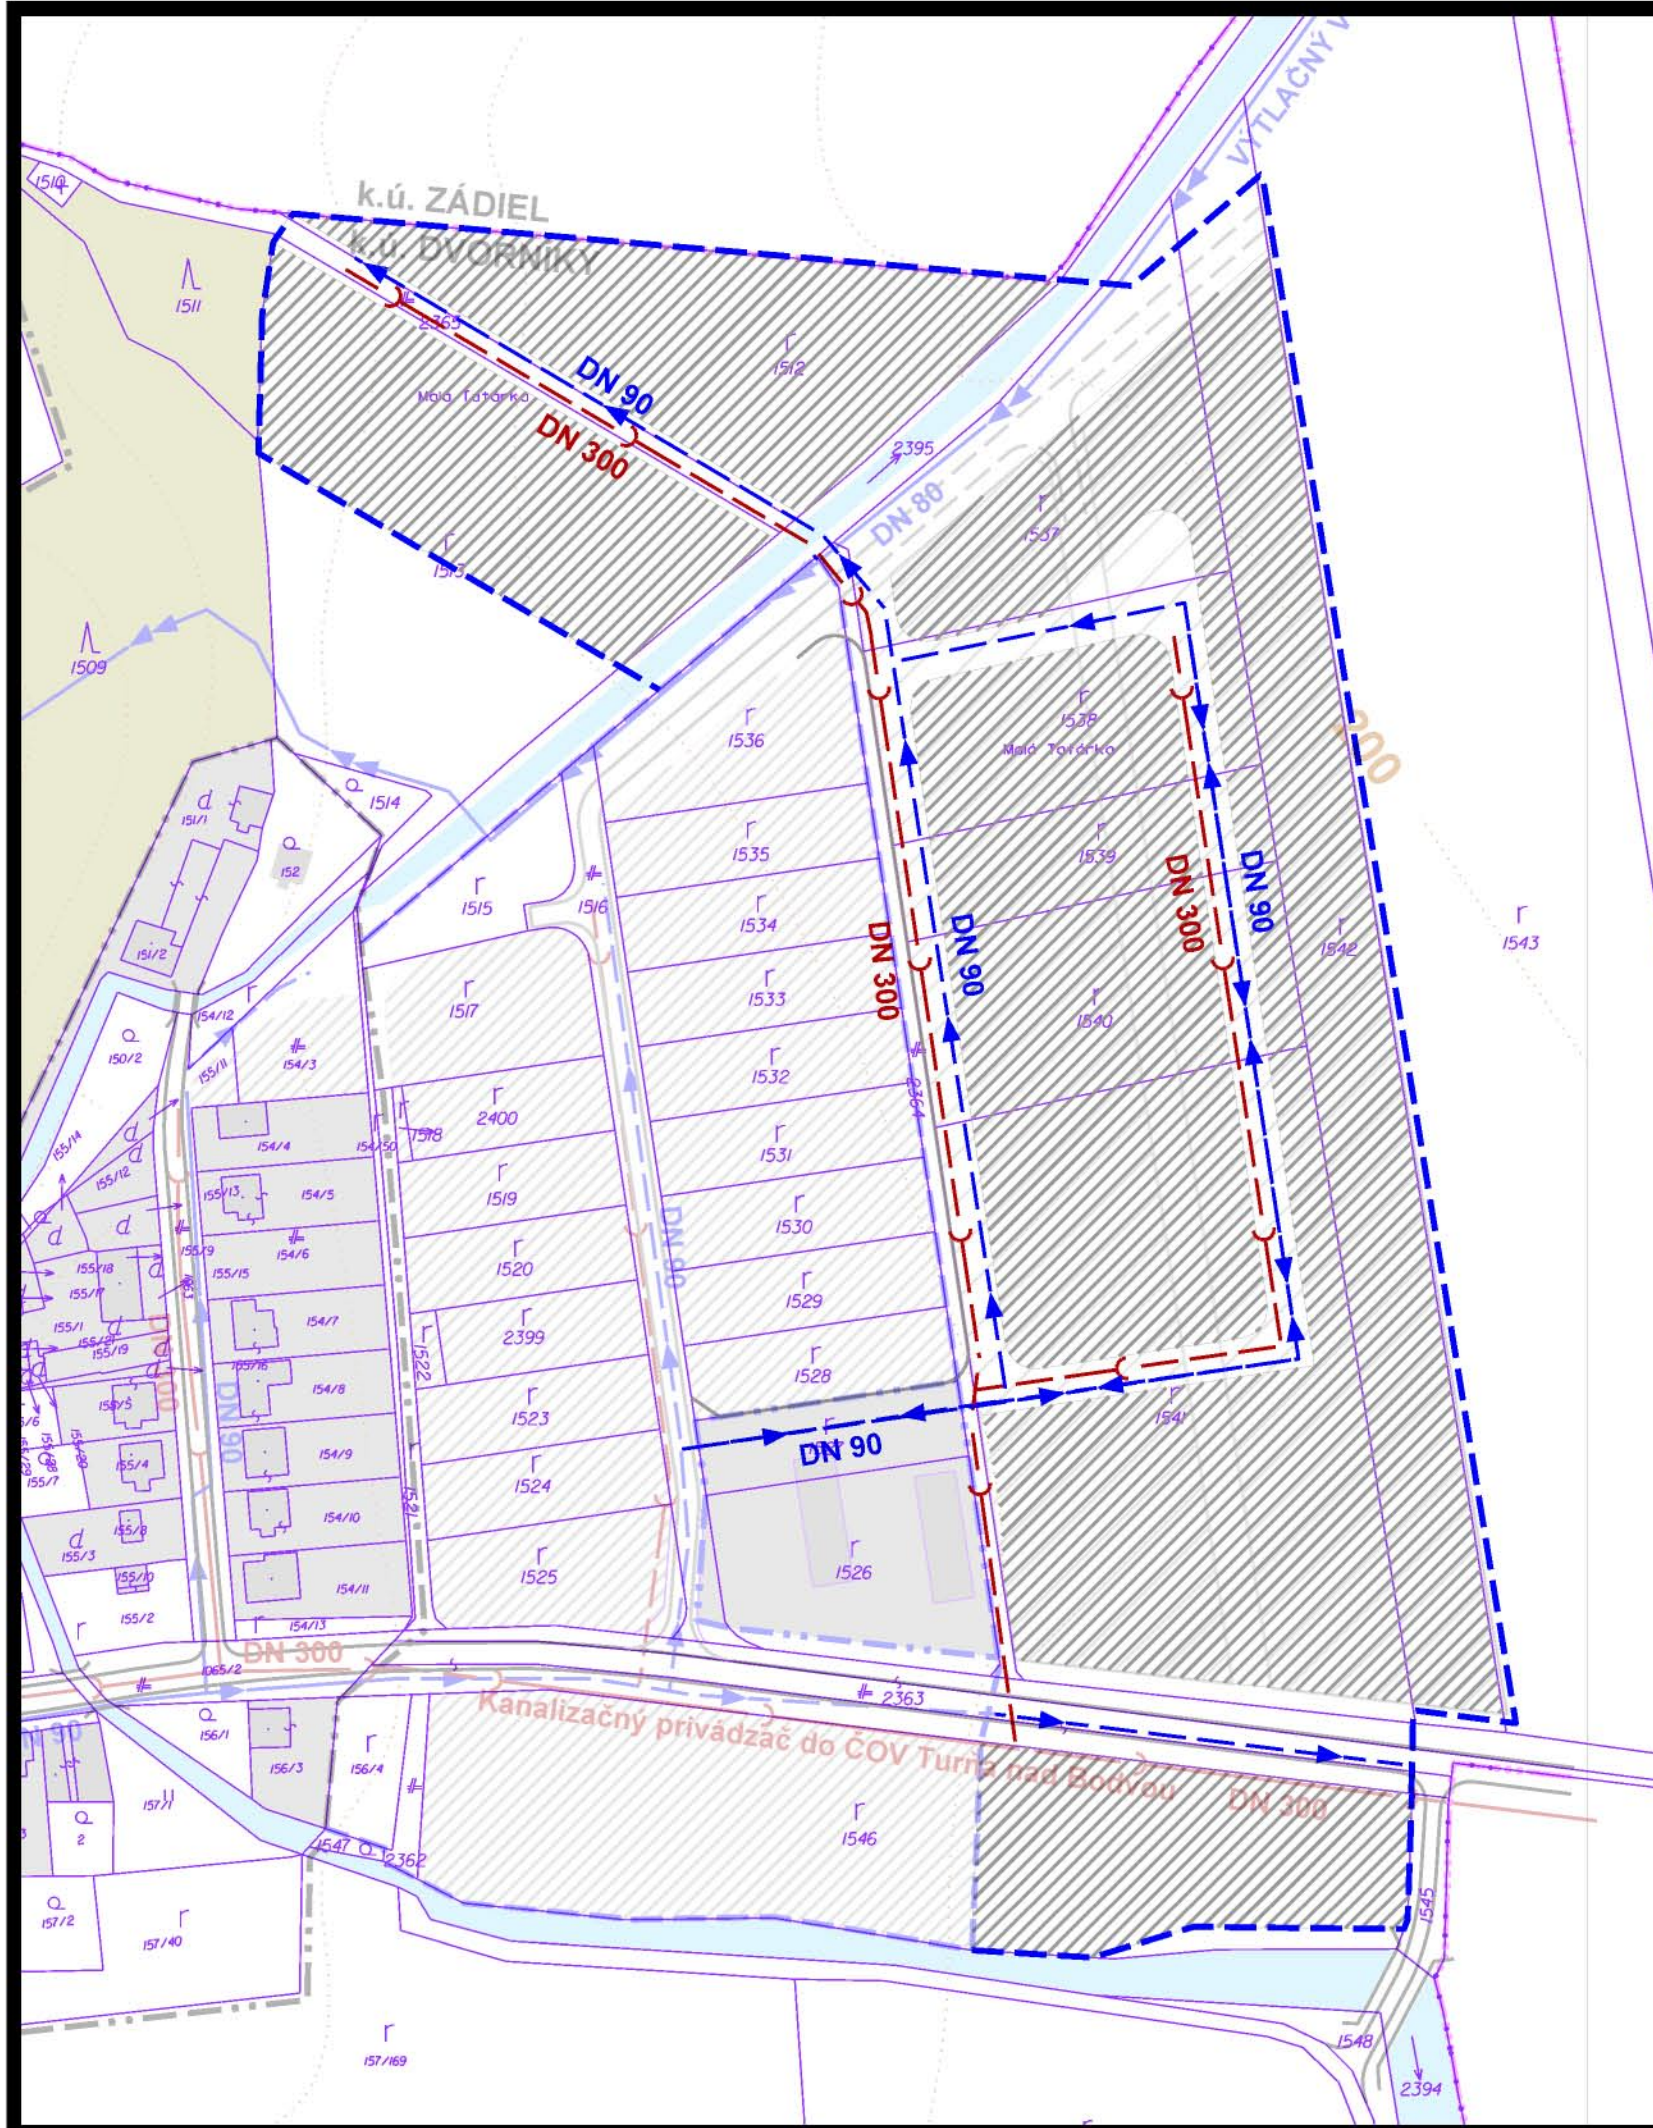

6 Návrh verejného technického vybavenia vodné hospodárstvo

túto zmenu územného plánu vypracovala
architektonická kancelária ARKA, spol. s r.o. Košice

hlavný riešiteľ: Ing.arch. Dezider Kovács

dátum vypracovania: 2021ember 2014