


územný plán obce Dvorníky

z m e n a čís. 2/2021

lokalita č.1
lokalita č.6
lokalita č.11

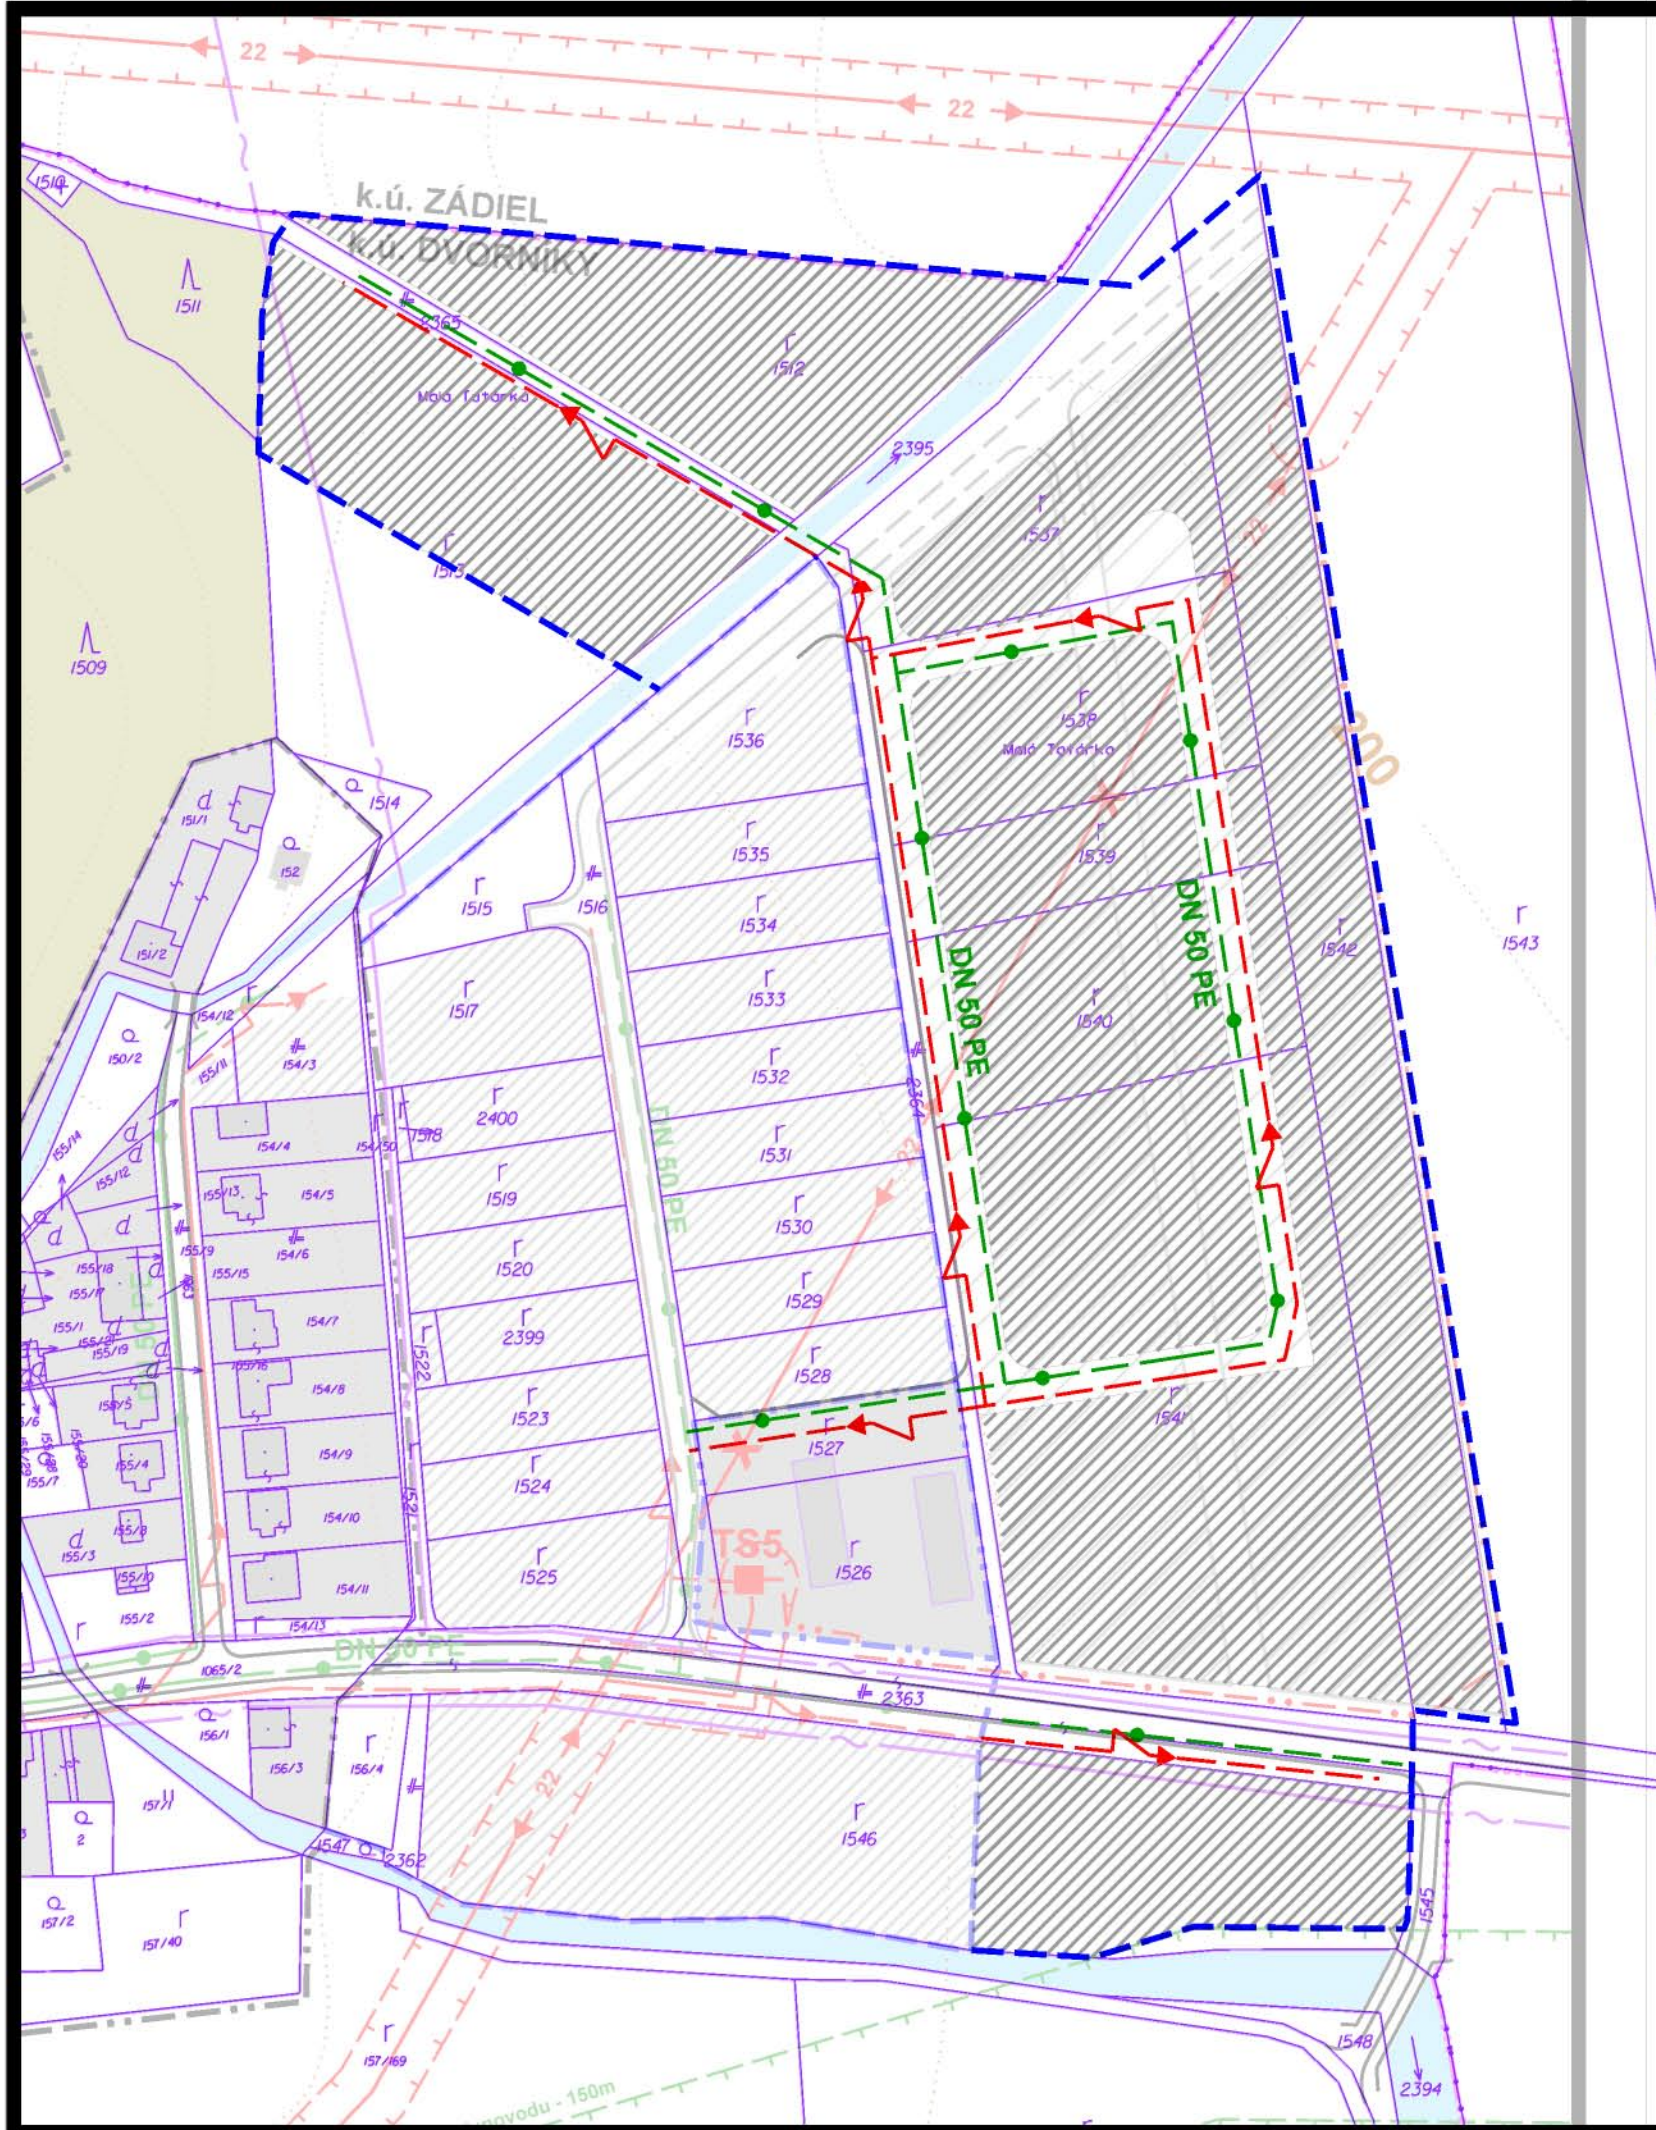

návrh

- hranica súčasne zastavaného územia
- objekty a plochy zástavby
- sekundárne vedenie
- STL plynovod

7 Návrh verejného technického vybavenia energetika a telekomunikácie

túto zmenu územného plánu vypracovala
architektonická kancelária ARKA, spol. s r.o. Košice

hlavný riešiteľ: Ing.arch. Dezider Kovács

dátum vypracovania: 2021. november 2014