


územný plán obce **Včeláre**

zmena č. 2/2021

lokalita č.2

lokalita č.8

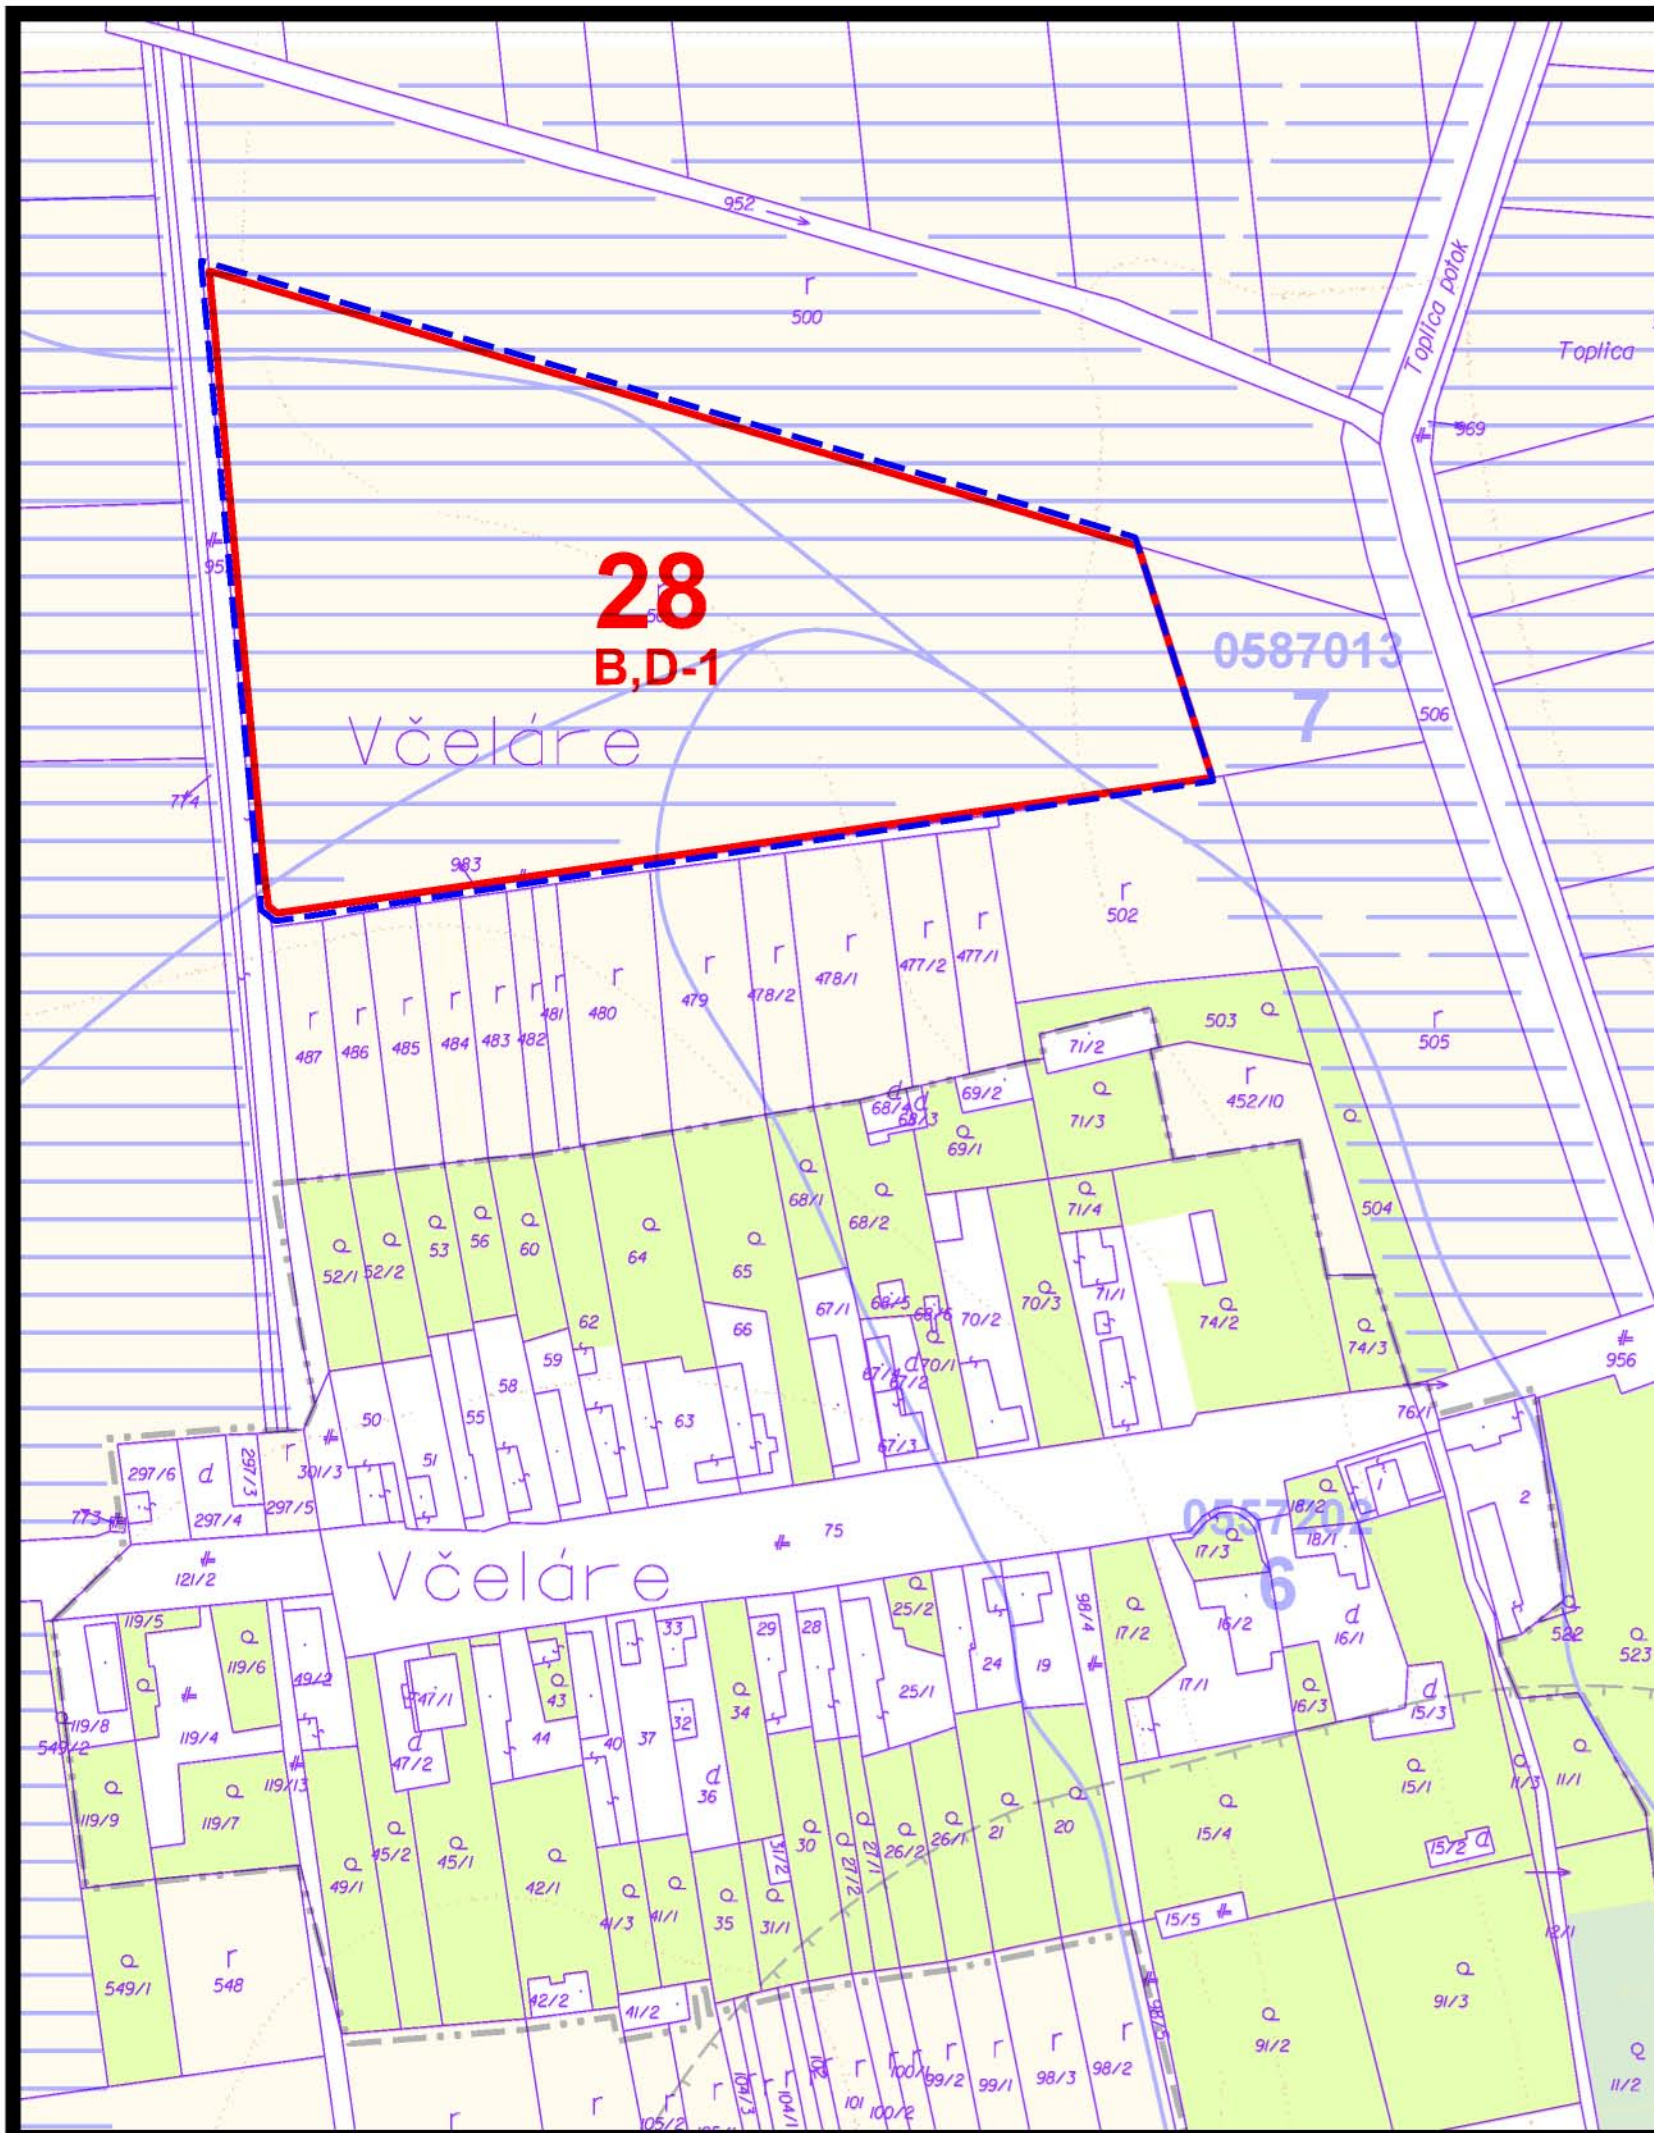

	hranica záberu
28	číslo záberu
B-1	funkcia a etapa výstavby záberu

B - bývanie
D - doprava

1 - prvá etapa výstavby

8 Perspektívne použitie PP a LP
na nepoľnohospodárske účely

túto zmenu územného plánu vypracovala
architektonická kancelária ARKA, spol. s r.o. Košice

hlavný riešiteľ: Ing.arch. Dezider Kovács

dátum vypracovania: 2021ember 2014