


územný plán obce Dvorníky

zmena č. 2/2021

lokalita č.3
lokalita č.4
lokalita č.7
lokalita č.9

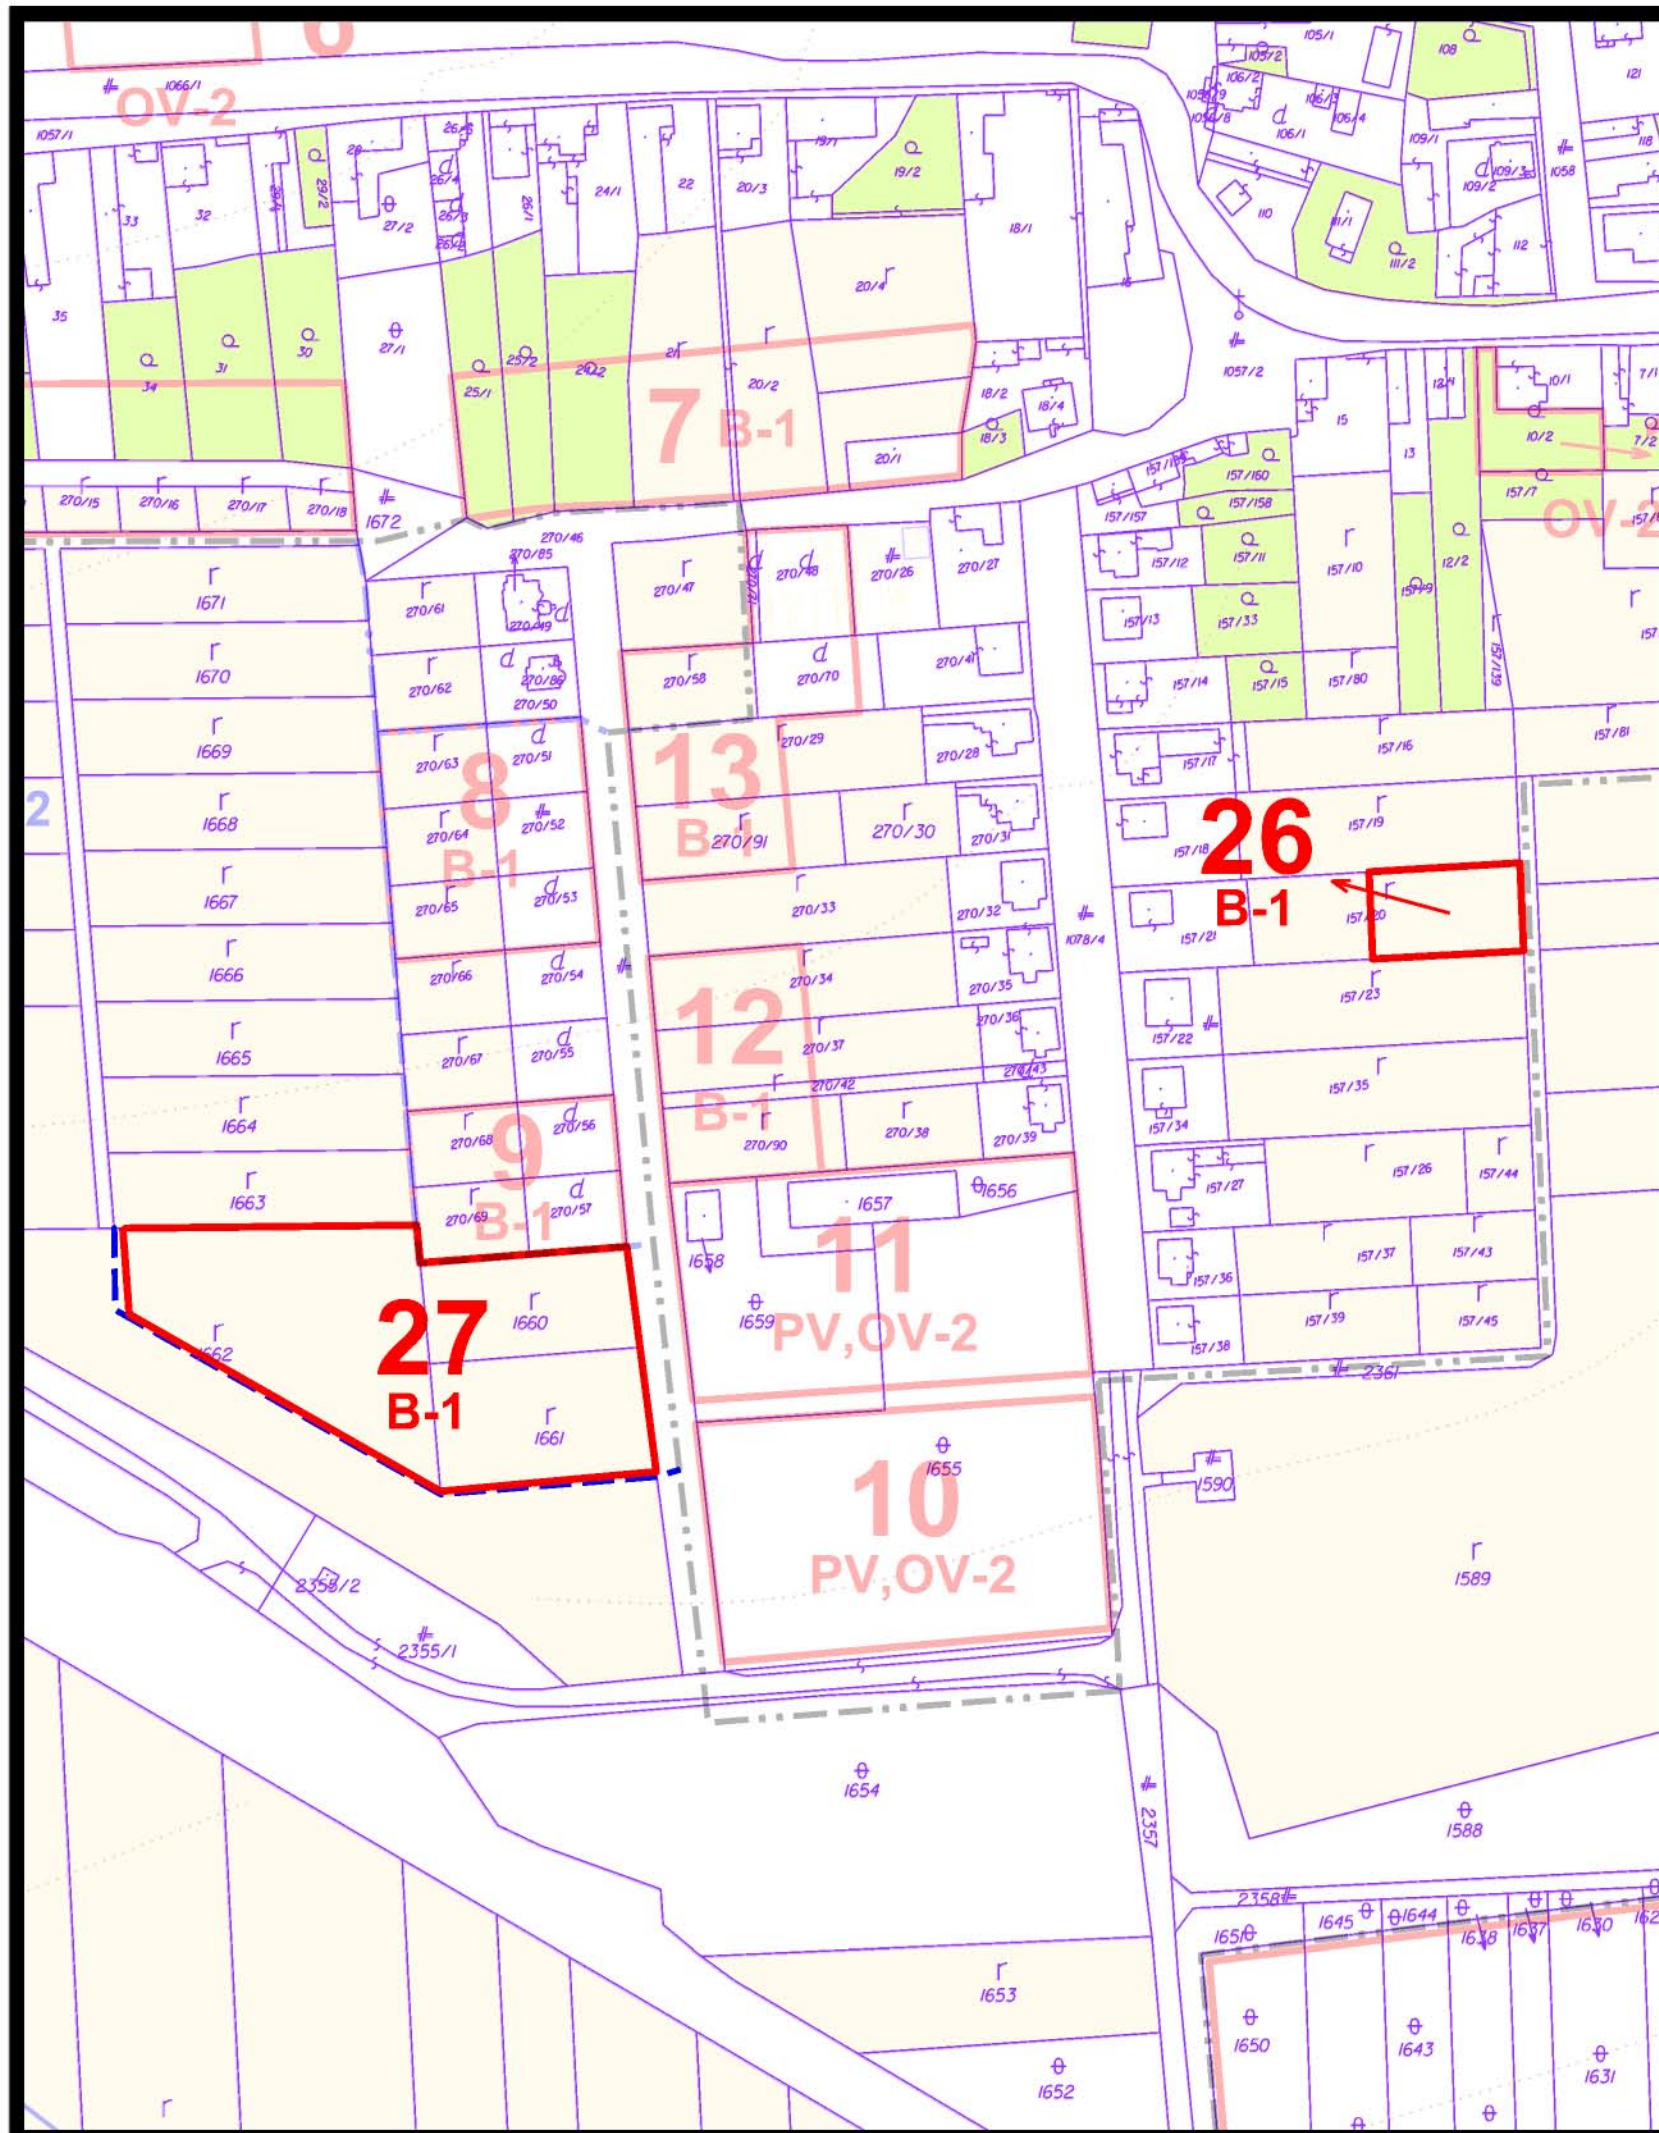

-  hranica záberu
-  číslo záberu
-  funkcia a etapa výstavby záberu

B - bývanie

1 - prvá etapa výstavby

**8 Perspektívne použitie PP a LP
na nepoľnohospodárske účely**

túto zmenu územného plánu vypracovala
architektonická kancelária ARKA, spol. s r.o. Košice

hlavný riešiteľ: Ing.arch. Dezider Kovács

dátum vypracovania: 2021 november 2014