


územný plán obce Dvorníky

lokalita č.5

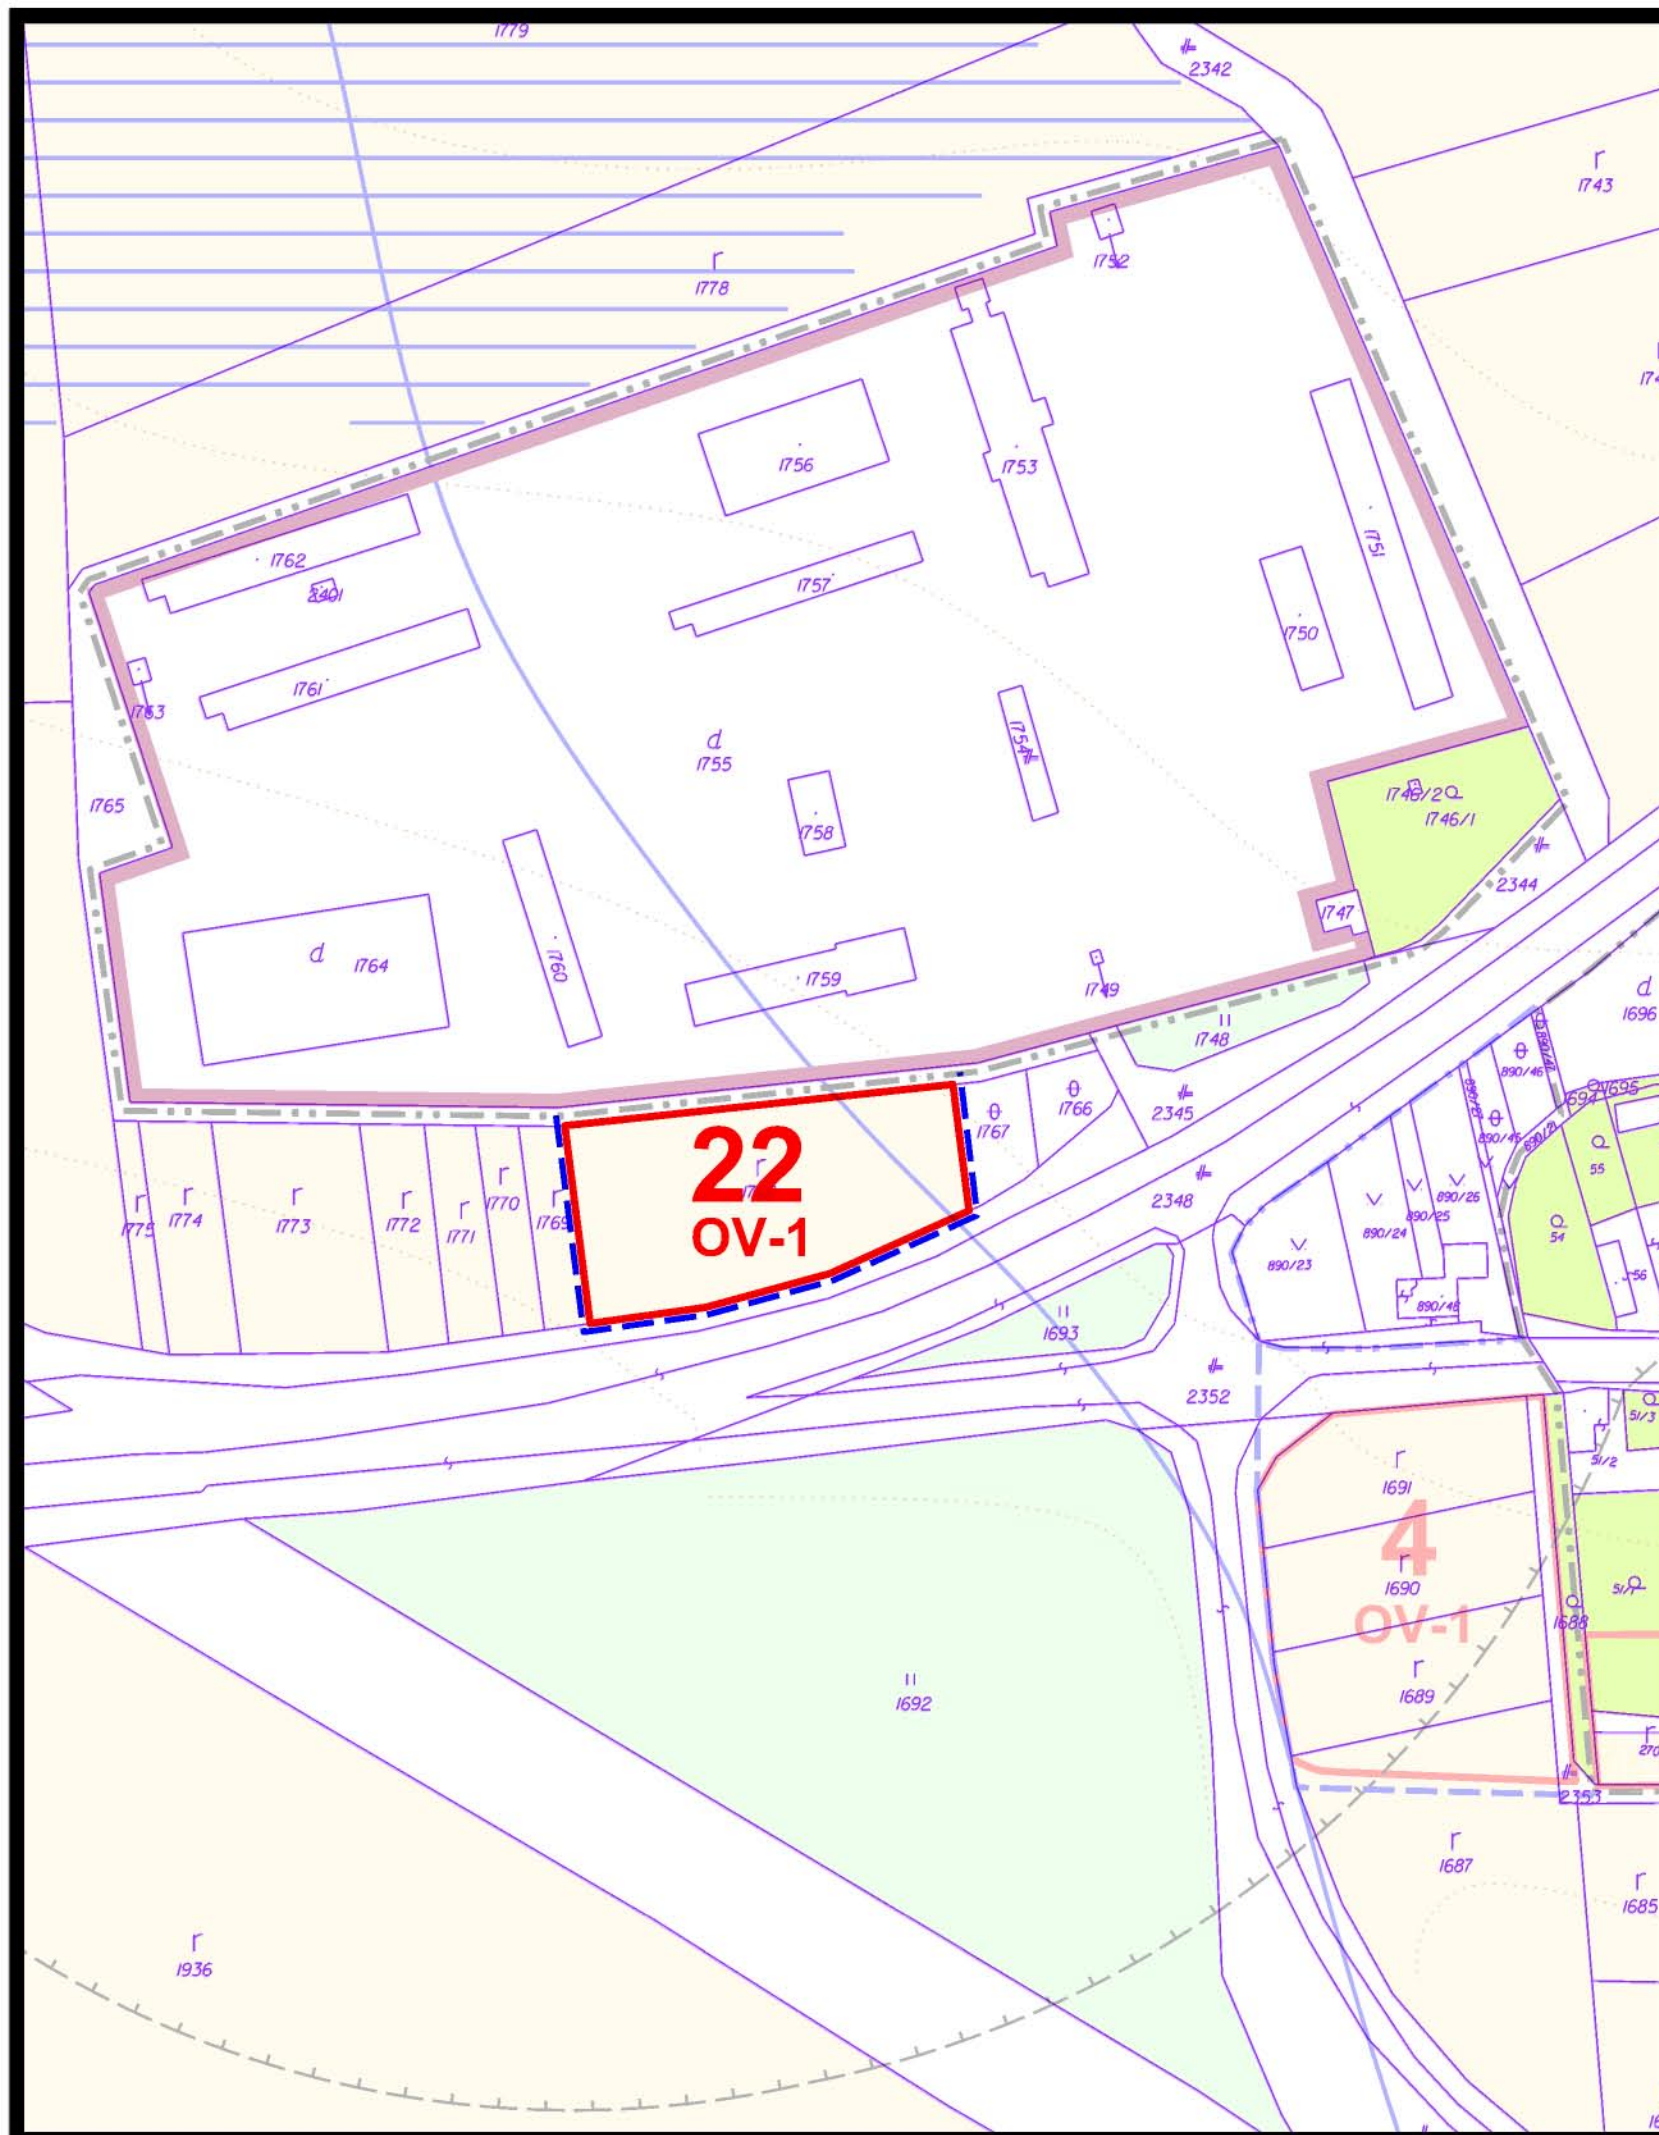

	hranica záberu
22	číslo záberu
OV-1	funkcia a etapa výstavby záberu

OV - občianska vybavenosť
1 - prvá etapa výstavby

8 Perspektívne použitie PP a LP na nepoľ'nohospodárske účely

túto zmenu územného plánu vypracovala
architektonická kancelária ARKA, spol. s r.o. Košice

hlavný riešiteľ: Ing.arch. Dezider Kovács

dátum vypracovania: 2021