


územný plán obce Dvorníky

z m e n a čís. 2/2021

lokalita č.1
lokalita č.6
lokalita č.11

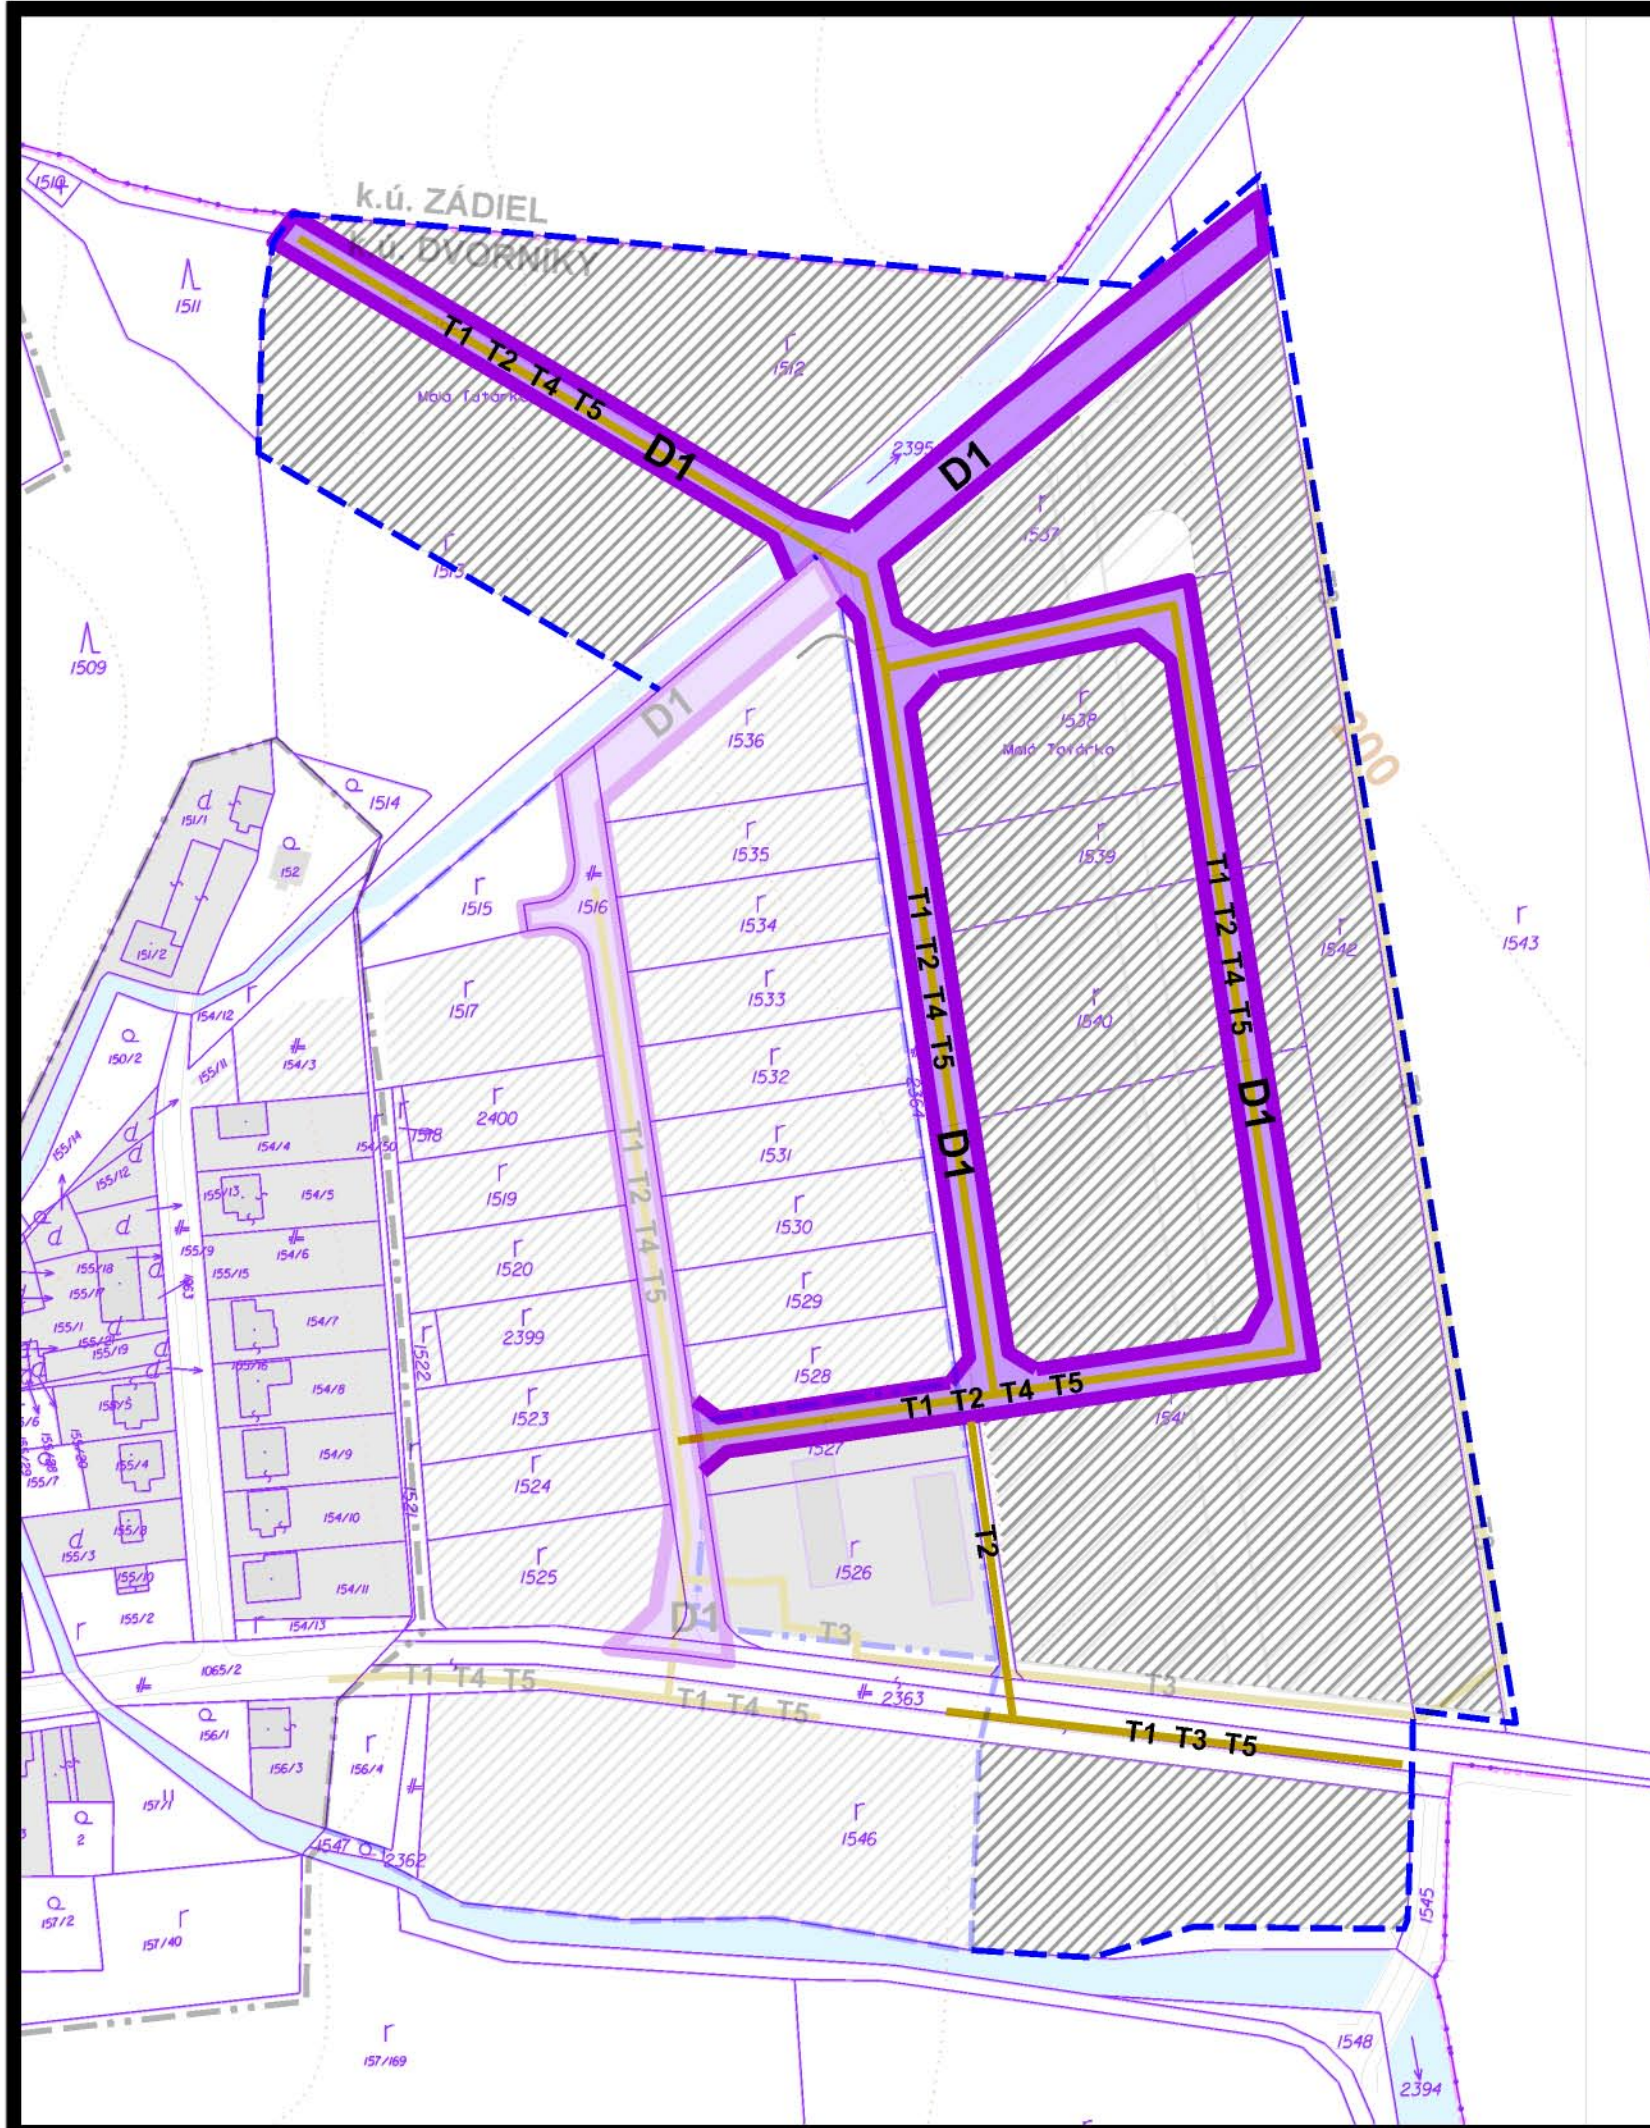

D - STAVBY PRE DOPRAVU
D1 - miestne obslužné komunikácie a parkoviská

T - VYBRANÉ ZARIADENIA TECHNICKEJ VYBAVENOSTI
T1 - dobudovanie rozvodnej vodovodnej siete v obci
T2 - dobudovanie splaškovej kanalizácie
T4 - výstavba prípojky vzdušného vedenia NN
T5 - výstavba STL plynovodu

9 Schéma záväzných častí riešenia a verejnoprospešných stavieb

túto zmenu územného plánu vypracovala
architektonická kancelária ARKA, spol. s r.o. Košice

hlavný riešiteľ: Ing.arch. Dezider Kovács

dátum vypracovania: 2021 december 2014