
SITUÁCIA ŠIRŠIE VZŤAHY - Skutočný stav

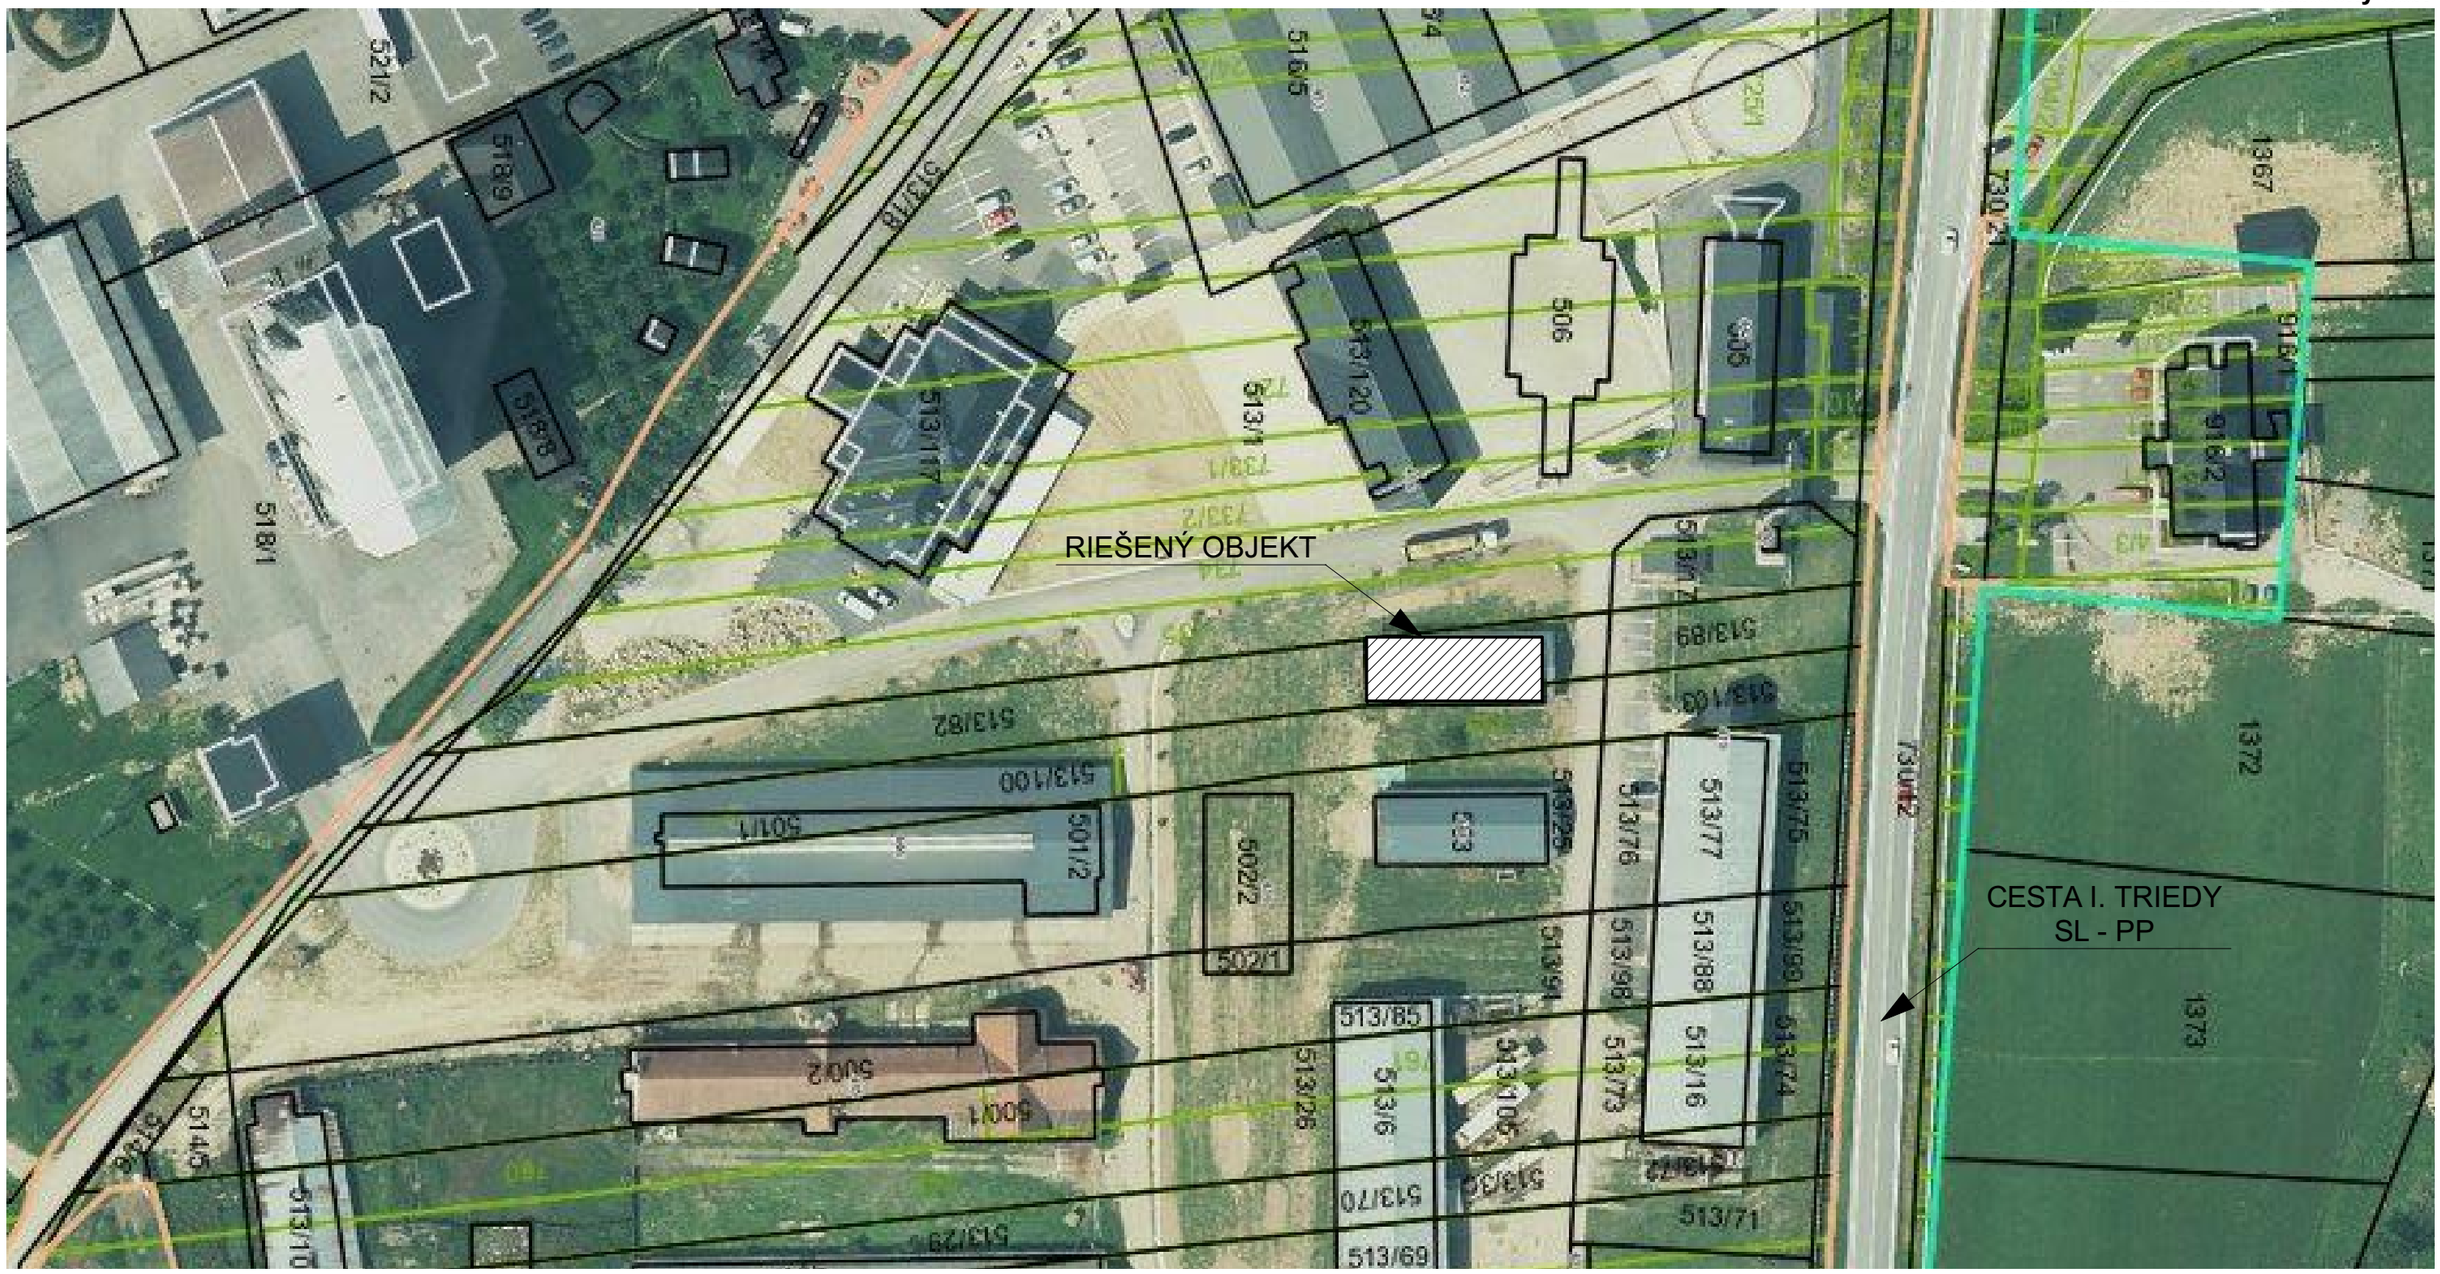

POZNÁMKA:

- ROZHODUJÚCE ROZMERY A VZDIALENOSTÍ VŠETKÝCH STAVEBNÝCH PRVKOV JE NUTNÉ DOMERAŤ NA STAVBE!
- PRED REALIZOVANÍM VÝKOPOVÝCH PRÁC JE NUTNÉ VYTÝČIŤ VSETKÉ INŽINIERSKÉ SIETE A ZABEZPEČIŤ ICH OCHRANU V ZMYSLE STN
- ROZMERY A HĹBKA EXISTUJÚCICH ZÁKLADOVÝCH KONŠTRUKCIÍ JE PREDPOKLADANÁ
- PRED REALIZÁCIOU JE POTREBNÉ PREVERIŤ ROZMER ZÁKLADOVÝCH KONŠTRUKCIÍ, V PRÍPADE ZISTENIA ODCHÝLOK OPROTI PD JE POTREBNÉ NEODKLADNE INF. PROJEKTANTA
- PRED REALIZOVANÍM VENCOV, PRIEVLAKOV, MONOLITICKÝCH PRVKOV, ZÁKLADOV, JE POTREBNÉ VYNECHAŤ OTVORY PRE PRIECHODY INŽINIERSKÝCH SIETÍ
- **VEĽKOSTI A DIMENZIE ZÁKLADOVEJ, STENOVEJ A STROPNEJ KONŠTRUKCIE SÚ NAVRHNUTÉ KONŠTRUKČNE - VIĎ. STATICKÉ POSÚDENIE A REALIZAČNÝ STUPEŇ PD !**
- **ZVISLÉ A VODOROVNÉ NOSNÉ KONŠTRUKIE JE POTREBNÉ REALIZOVAŤ PODĽA REALIZAČNÉHO PROJEKTU, V KTOROM BUDE PODROBNE ROZKRESLENÝ SPÔSOB UMIESTNENIA PRVKOV A VÝSTUŽÍ, MATERIÁLOVÉ A ROZMEROVÉ PREVEDENIE KONŠTRUKCIÍ!**
- VŠETKY VIDITEĽNÉ OCEĽOVÉ A DREVENÉ KONŠTRUKCIE JE POTREBNÉ OCHRANIŤ PRED POŽIAROM S MINIMÁLNOU ODOLNOSŤOU HORENIA 15min. PROTIPOŽIARNÝM NÁTEROM !!!
- ROZMERY ZÁKLADOVÝCH KONŠTRUKCIÍ A SPÔSOB ZAKLADANIA BUDE UPRESNENÝ NA ZÁKLADE GEOLOGICKÉHO PRIESKUMU !
- TECHNICKÉ VYBAVENIE OBJEKTU A INŽINIERSKÉ SIETE , ICH STAVEBNOTECHNICKÉ RIEŠENIE KONFRONTOVAŤ S PROFESIAMI !
- MURIVO MÔŽE BYŤ ALTERNATÍVNE Z INÝCH TVÁRNIC S OBDOBNÝMI TECHNICKO-FYZIKÁLNYMI PARAMETRAMI
- VÝKAZ OTVOROV JE NUTNÉ KONFRONTOVAŤ S REALIZOVANÍM STAVBY, OBJEDNAŤ OKENNÉ A DVERNÉ OTVORY JE MOŽNÉ AŽ PO ZAMERANÍ DODÁVATELOM
- OKENNÉ OTVORY - PODĽA PONUKY DODÁVATELA , IZOLAČNÉ TROJSKLO
- ALTERNATÍVNY SPÔSOB RIEŠENIA FASÁDNYCH ÚPRAV, PODĽA ODSÚHLASENIA AUTORA STAVBY.
- ZHOTOVITEĽ JE POVINNÝ V PRÍPADE ZISTENÝCH CHÝB V PROJEKTOVEJ DOKUMENTÁCII NEODKLADNE INFORMOVAŤ PROJEKTANTA!
- VÝKRESOVÁ DOKUMENTÁCIA PODLIEHA V PLNEJ MIERE AUTORSKÉMU ZÁKONU, ZMENY SÚ MOŽNÉ LEN SO SÚHLASOM AUTORA!
- PROJEKTANT NENESIE ŽIADNU ZODPOVEDNOSŤ ZA ZMENY USKUTOČNENÉ BEZ JEHO PÍSOMNÉHO SÚHLASU !!!

- PROJEKTOVÁ DOKUMENTÁCIA SLÚŽI IBA PRE ÚČELY VYDANIA STAVEBNÉHO POVOLENIA A NENAHRÁDZA REALIZAČNÚ DOKUMENTÁCIU


Ing. arch. Radoslav REPKA autorizovaný architekt 1377 AA

S

Úroveň ±0,000 od úrovne pevného bodu na teréne XXX m , Úroveň pevného bodu na teréne YYY m.n.m.
±0,000 = ZZZ m.n.m , ±0,000 = výšková úroveň podlahy I.NP - navrhovaný stav

GEN. PROJEKTANT:	RG ATELIÉR, s.r.o., Námestie sv. Mikuláša 26, 064 01 Stará Ľubovňa	· Architektúra · Projektovanie stavieb a interiérov · Inžinierska činnost
ZOD. PROJEKTANT:	Ing. arch. Radoslav Repka	RG ATELIÉR, s.r.o. Námestie sv. Mikuláša 26 064 01 Stará Lubovna Mobil : 0905 317 833 , 0915 907 696 Email : rga@rga.sk , www.rga.sk
AUTORI :	Ing. arch. Radoslav Repka, Ing. Jozef Guľaš	
VYPRACOVALI :	Ing. arch. Radoslav Repka, Ing. Jozef Guľaš, Ing. arch. Miriama Nízka	
STAVEBNÍK:	AGRO - HNIEZDNE, s.r.o.,Hniezdne č.180, 065 01 SR	
MIESTO STAVBY:	K.ú. Hniezdne, Číslo parcely: KN-C 504/1, 504/2, 513/25, 513/82, 513/100, KN-E 735	
NÁZOV STAVBY:	**EXPOZÍCIA ZVIERAT**	FORMÁT: 2xA4
CHARAKTER STAVBY:	**ZMENA DOKONČENEJ STAVBY**	DÁTUM: 07/2020
STUPEŇ PROJEKTU:	**PROJEKT PRE STAVEBNÉ POVOLENIE**	MIERKA: 1:1000
OBSAH VÝKRESU:	**SITUÁCIA ŠIRŠIE VZŤAHY - Skutočný stav**	**SS/00**

SITUÁCIA - Skutočný stav

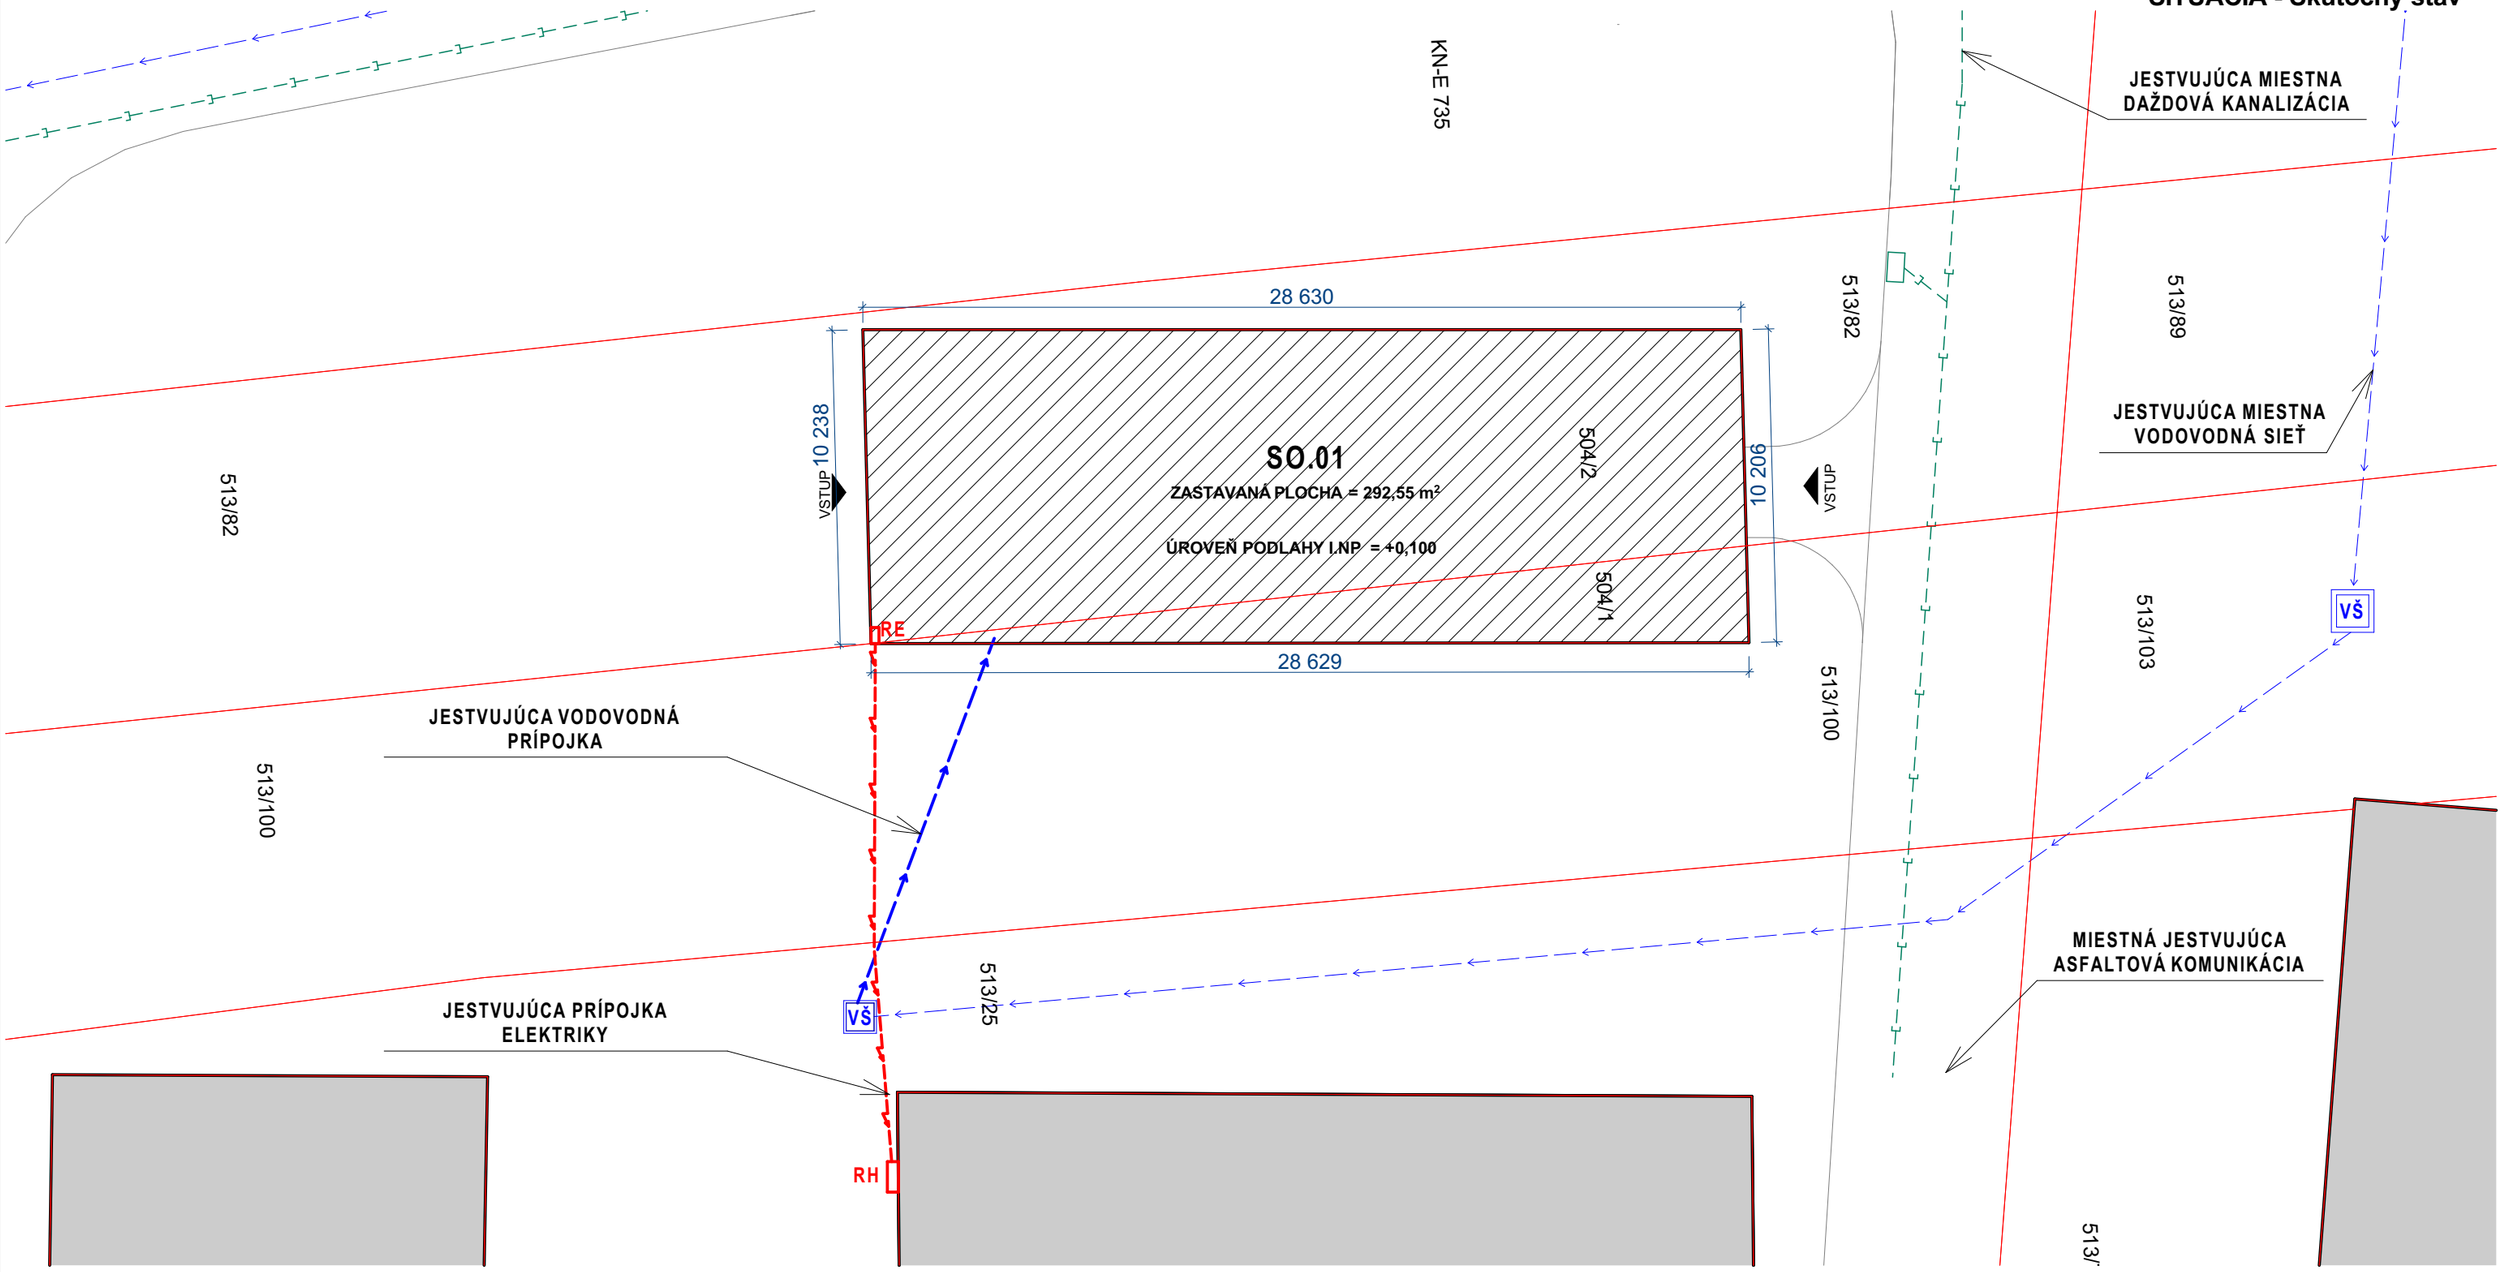

POZNÁMKA:

- ROZHODUJÚCE ROZMERY A VZDIALENOSTÍ VŠETKÝCH STAVEBNÝCH PRVKOV JE NUTNÉ DOMERAŤ NA STAVBE !
- PRED REALIZOVANÍM VÝKOPOVÝCH PRÁC JE NUTNÉ VYTÝČIŤ VSETKÉ INŽINIERSKÉ SIETE A ZABEZPEČIŤ ICH OCHRANU V ZMYSLE STN
- ROZMERY A HĹBKA EXISTUJÚCICH ZÁKLADOVÝCH KONŠTRUKCIÍ JE PREDPOKLADANÁ
- PRED REALIZÁCIOU JE POTREBNÉ PREVERIŤ ROZMER ZÁKLADOVÝCH KONŠTRUKCIÍ, V PRÍPADE ZISTENIA ODCHÝLOK OPROTI PD JE POTREBNÉ NEODKLADNE INF. PROJEKTANTA
- PRED REALIZOVANÍM VENCOV, PRIEVLAKOV, MONOLITICKÝCH PRVKOV, ZÁKLADOV, JE POTREBNÉ VYNECHAŤ OTVORY PRE PRIECHODY INŽINIERSKÝCH SIETÍ
- **VEĽKOSTI A DIMENZIE ZÁKLADOVEJ, STENOVEJ A STROPNEJ KONŠTRUKCIE SÚ NAVRHNUTÉ KONŠTRUKČNE - VIĎ. STATICKÉ POSÚDENIE A REALIZAČNÝ STUPEŇ PD !**
- **ZVISLÉ A VODOROVNÉ NOSNÉ KONŠTRUKIE JE POTREBNÉ REALIZOVAŤ PODĽA REALIZAČNÉHO PROJEKTU, V KTOROM BUDE PODROBNE ROZKRESLENÝ SPÔSOB UMIESTNENIA PRVKOV A VÝSTUŽÍ, MATERIÁLOVÉ A ROZMEROVÉ PREVEDENIE KONŠTRUKCIÍ!**
- VŠETKY VIDITEĽNÉ OCEĽOVÉ A DREVENÉ KONŠTRUKCIE JE POTREBNÉ OCHRANIŤ PRED POŽIAROM S MINIMÁLNOU ODOLNOSŤOU HORENIA 15min. PROTIPOŽIARNÝM NÁTEROM !!!
- ROZMERY ZÁKLADOVÝCH KONŠTRUKCIÍ A SPÔSOB ZAKLADANIA BUDE UPRESNENÝ NA ZÁKLADE GEOLOGICKÉHO PRIESKUMU !
- TECHNICKÉ VYBAVENIE OBJEKTU A INŽINIERSKÉ SIETE , ICH STAVEBNOTECHNICKÉ RIEŠENIE KONFRONTOVAŤ S PROFESIAMI !
- MURIVO MÔŽE BYŤ ALTERNATÍVNE Z INÝCH TVÁRNIC S OBDOBNÝMI TECHNICKO-FYZIKÁLNYMI PARAMETRAMI
- VÝKAZ OTVOROV JE NUTNÉ KONFRONTOVAŤ S REALIZOVANÍM STAVBY, OBJEDNAŤ OKENNÉ A DVERNÉ OTVORY JE MOŽNÉ AŽ PO ZAMERANÍ DODÁVATELOM
- OKENNÉ OTVORY - PODĽA PONUKY DODÁVATELA , IZOLAČNÉ TROJSKLO
- ALTERNATÍVNY SPÔSOB RIEŠENIA FASÁDNÝCH ÚPRAV, PODĽA ODSÚHLASENIA AUTORA STAVBY.
- ZHOTOVITEĽ JE POVINNÝ V PRÍPADE ZISTENÝCH CHÝB V PROJEKTOVEJ DOKUMENTÁCII NEODKLADNE INFORMOVAŤ PROJEKTANTA!
- VÝKRESOVÁ DOKUMENTÁCIA PODLIEHA V PLNEJ MIERE AUTORSKÉMU ZÁKONU, ZMENY SÚ MOŽNÉ LEN SO SÚHLASOM AUTORA!
- PROJEKTANT NENESIE ŽIADNU ZODPOVEDNOSŤ ZA ZMENY USKUTOČNENÉ BEZ JEHO PÍSOMNÉHO SÚHLASU !!!


- PROJEKTOVÁ DOKUMENTÁCIA SLÚŽI IBA PRE ÚČELY VYDANIA STAVEBNÉHO POVOLENIA A NENAHRÁDZA REALIZAČNÚ DOKUMENTÁCIU



Úroveň ±0,000 od úrovne pevného bodu na teréne XXX m , Úroveň pevného bodu na teréne YYY m.n.m.
±0,000 = ZZZ m.n.m , ±0,000 = výšková úroveň podlahy I.NP - navrhovaný stav

GEN. PROJEKTANT:	RG ATELIÉR, s.r.o., Námestie sv. Mikuláša 26, 064 01 Stará Ľubovňa	· Architektúra · Projektovanie stavieb a interiérov · Inžinierska činnost
ZOD. PROJEKTANT:	Ing. arch. Radoslav Repka	
AUTORI :	Ing. arch. Radoslav Repka, Ing. Jozef Guľaš	RG ATELIÉR, s.r.o. Námestie sv. Mikuláša 26 064 01 Stará Lubovna Mobil : 0905 317 833 , 0915 907 696 Email : rga@rga.sk , www.rga.sk
VYPRACOVALI :	Ing. arch. Radoslav Repka, Ing. Jozef Guľaš, Ing. arch. Miriama Nízka	
STAVEBNÍK:	AGRO - HNIEZDNE, s.r.o.,Hniezdne č.180, 065 01 SR	
MIESTO STAVBY:	K.ú. Hniezdne, Číslo parcely: KN-C 504/1, 504/2, 513/25, 513/82, 513/100, KN-E 735	
NÁZOV STAVBY:	**EXPOZÍCIA ZVIERAT**	FORMÁT: 2xA4
CHARAKTER STAVBY:	**ZMENA DOKONČENEJ STAVBY**	DÁTUM: 07/2020
STUPEŇ PROJEKTU:	**PROJEKT PRE STAVEBNÉ POVOLENIE**	MIERKA: 1:200
OBSAH VÝKRESU:	**SITUÁCIA - Skutočný stav**	**SS/01**

PÔDORYS ZÁKLADOV - Skutočný stav

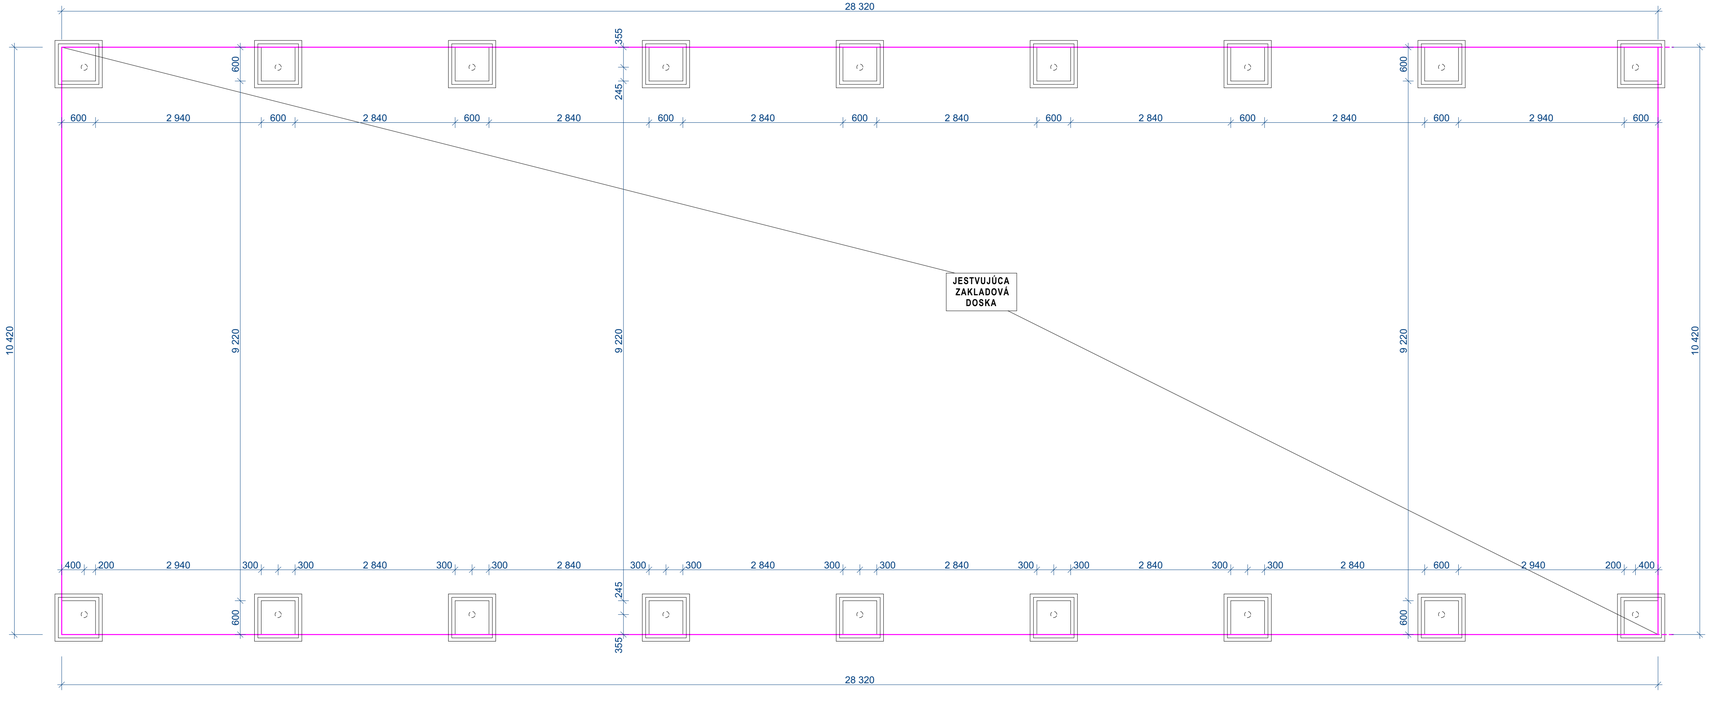



POZNÁMKA:


- ROZHODUJÚCE ROZMERY A VZDIALENOSTI VŠETKÝCH STAVEBNÝCH PRVKOV JE NUTNÉ DOMERAŤ NA STAVBE!
- PRED REALIZOVANÍM VÝKOPOVÝCH PRÁC JE NUTNÉ VYTÝČIŤ VSETKÉ INŽINIERSKE SIETE A ZABEZPEČIŤ ICH OCHRANU V ZMYSLE STN
- ROZMERY A HĹBKA EXISTUJÚCICH ZÁKLADOVÝCH KONŠTRUKCIÍ JE PREDPOKLADANÁ
- PRED REALIZÁCIOU JE POTREBNÉ PREVERIŤ ROZMER ZÁKLADOVÝCH KONŠTRUKCIÍ, V PRÍPADE ZISTENIA ODCHÝLOK OPROTI PD JE POTREBNÉ NEODKLADNE INF. PROJEKTANTA
- PRED REALIZOVANÍM VENCOV, PRIEVLAKOV, MONOLITICKÝCH PRVKOV, ZÁKLADOV, JE POTREBNÉ VYNECHAŤ OTVORY PRE PRECHODY INŽINIERSKYCH SIETI
- **VEĽKOSTI A DIMENZIE ZÁKLADOVEJ, STENOVEJ A STROPNEJ KONŠTRUKCIE SÚ NAVRHNUTÉ KONŠTRUKČNE - VYŠ. STATICKÉ POSÚDENIE A REALIZAČNÝ STUPEŇ PD !**
- **ZVISLÉ A VODOROVNÉ NOSNÉ KONŠTRUKCIE JE POTREBNÉ REALIZOVAŤ PODĽA REALIZAČNÉHO PROJEKTU, V KTOROM BUDE PODROBNE ROZKRESLENÝ SPÔSOB UMIESTNENIA PRVKOV A VYSTUŽÍ, MATERIÁLOVÉ A ROZMEROVÉ PREVEDENIE KONŠTRUKCIE**
- VŠETKY VOĽNE OCELOVÉ A DREVENÉ KONŠTRUKCIE JE POTREBNÉ OCHRÁNIŤ PRED POŽIAROM S MINIMÁLNOU ODOLNOSŤOU HORENIA 15min. PROTIPOŽIARNYM NÁTEROM !!!
- ROZMERY ZÁKLADOVÝCH KONŠTRUKCIÍ A SPÔSOB ZAKLADANIA BUDE UPRESNENÝ NA ZÁKLADE GEOLOGICKÉHO PRIESKUMU !
- TECHNICKÉ VYBAVENIE OBJEKTU A INŽINIERSKE SIETE, ICH STAVEBNOTECHNICKÉ RIEŠENIE KONFRONTOVAŤ S PROFESIAMI !
- MURIVO MÔŽE BYŤ ALTERNATÍVNE, INÝCH TVÁRNIC S OBDOBNÝMI TECHNICKO-FYZIKÁLNYMI PARAMETRAMI
- VÝKAZ OTVOROV, JE NUTNÉ KONFRONTOVAŤ S REALIZOVANÍM STAVBY, OBJEDNAŤ OKENNÉ A DVERNÉ OTVORY, JE MOŽNÉ AŽ PO ZAMERANÍ DODÁVATEĽOM
- OKENNÉ OTVORY - PODĽA PONUKY DODÁVATEĽA, IZOLAČNÉ TROJSKLO
- ALTERNATÍVNY SPÔSOB RIEŠENIA FASÁDNYCH ÚPRAV, PODĽA DOSIAHLASENIA AUTORA STAVBY.
- ZHOTOVITEĽ JE POVINNÝ V PRÍPADE ZISTENÝCH CHÝB V PROJEKTOVEJ DOKUMENTÁCII NEODKLADNE INFORMOVAŤ PROJEKTANTA!
- VÝKRESOVÁ DOKUMENTÁCIA PODLIEHA V PLNEJ MIERE AUTORSKÉMU ZÁKONU, ZMENY SÚ MOŽNÉ LEN SO SÚHLASOM AUTORA!
- PROJEKTANT NENESIE ŽIADNU ZODPOVEDNOSŤ ZA ZMENY USKUTOČNENÉ BEZ JEHO PÍSOMNÉHO SÚHLASU !!!

- PROJEKTOVÁ DOKUMENTÁCIA SLÚŽI IBA PRE ÚČELY VYDANIA STAVEBNÉHO POVOLENIA A NENAHRÁDZA REALIZAČNÚ DOKUMENTÁCIU

Úroveň ±0,000 od úrovne pevného bodu na teréne XXX m , Úroveň pevného bodu na teréne YYY m.n.m.
±0,000 = ZZZ m.n.m , ±0,000 = výšková úroveň podlahy 1.NP - navrhovaný stav

GEN. PROJEKTANT:	RG ATELIÉR, s.r.o., Námestie sv. Mikuláša 26, 064 01 Stará Ľubovňa	Architektúra Projektovanie stavieb a interiérov Inžinierska činnost
ZOD. PROJEKTANT:	Ing. arch. Radoslav Repka	
AUTORI :	Ing. arch. Radoslav Repka, Ing. Jozef Guľaš	RG ATELIÉR, s.r.o. Námestie sv. Mikuláša 26 064 01 Stará Ľubovňa Mobil : 0905 317 833 , 0915 907 696 Email : rga@rga.sk , www.rga.sk
VYPRACOVALI :	Ing. arch. Radoslav Repka, Ing. Jozef Guľaš, Ing. arch. Miriama Nízka	
STAVEBNÍK:	AGRO - HNIEZDNE, s.r.o.,Hniezdne č.180, 065 01 SR	
MIESTO STAVBY:	K.ú. Hniezdne, Číslo parcely: KN-C 504/1, 504/2, 513/25, 513/82, 513/100, KN-E 735	
NÁZOV STAVBY:	**EXPOZÍCIA ZVIERAT**	FORMÁT: 4xA4
CHARAKTER STAVBY:	**ZMENA DOKONČENEJ STAVBY**	DÁTUM: 07/2020
STUPEŇ PROJEKTU:	**PROJEKT PRE STAVEBNÉ POVOLENIE**	MIERKA: 1:50
OBSAH VÝKRESU:	**PÔDORYS ZÁKLADOV - Skutočný stav**	**SS/02**

PÔDORYS 1.NP - Skutočný stav

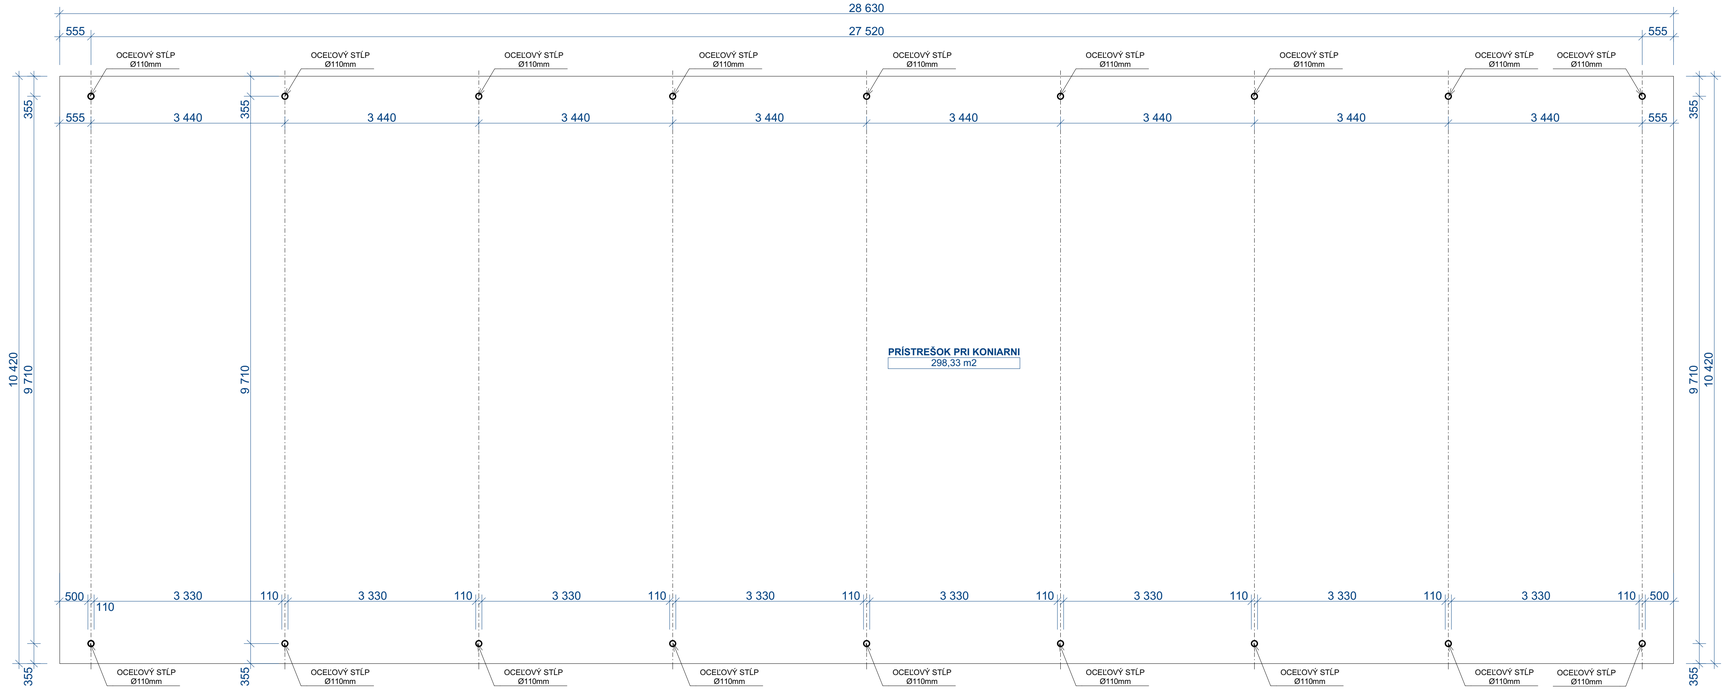



POZNÁMKA:


- ROZHODUJÚCE ROZMERY A VZDIALENOSTI VŠETKÝCH STAVEBNÝCH PRVKOV JE NUTNÉ DOMERAŤ NA STAVBE!
- PRED REALIZOVANÍM VÝKOPOVÝCH PRÁC, JE NUTNÉ VYTÝČIŤ VSETKÉ INŽINIERSKE SIETE A ZABEZPEČIŤ ICH OCHRANU V ZMYSLE STN
- ROZMERY A HĹBKA EXISTUJÚCICH ZÁKLADOVÝCH KONŠTRUKCIÍ JE PREDPOKLADANÁ
- PRED REALIZÁCIOU JE POTREBNÉ PREVERIŤ ROZMER ZÁKLADOVÝCH KONŠTRUKCIÍ, V PRÍPADE ZISTENIA ODCHÝLOK OPROTI PD JE POTREBNÉ NEODKLADNE INF. PROJEKTANTA
- PRED REALIZOVANÍM VENCOV, PREVLAKOV, MONOLITICKÝCH PRVKOV, ZÁKLADOV, JE POTREBNÉ VYNECHAŤ OTVORY PRE PRECHODY INŽINIERSKYCH SIETI
- **VEĽKOSTI A DIMENZIE ZÁKLADOVEJ, STENOVEJ A STROPNEJ KONŠTRUKCIE SÚ NAVRHNUTÉ KONŠTRUKČNE - VYŠ. STATICKÉ POSÚDENIE A REALIZAČNÝ STUPEŇ PD !**
- **ZVISLÉ A VODOROVNÉ NOSNÉ KONŠTRUKIE JE POTREBNÉ REALIZOVAŤ PODĽA REALIZAČNÉHO PROJEKTU, V KTOROM BUDE PODROBNE ROZKRESLENÝ SPÔSOB UMIESTNENIA PRVKOV A VÝSTUŽÍ, MATERIÁLOVÉ A ROZMEROVÉ PREVEDENIE KONŠTRUKCIE**
- VŠETKY VOĽNE STOJACE OCEĽOVÉ A DREVENÉ KONŠTRUKCIE, JE POTREBNÉ OCHRANIŤ PRED POŽIAROM S MINIMÁLNOU ODOLNOSŤOU HORENIA 15min. PROTIPOŽIARNYMI NÁTEROM !!!
- ROZMERY ZÁKLADOVÝCH KONŠTRUKCIÍ A SPÔSOB ZAKLADANIA BUDE UPRESNENÝ NA ZÁKLADE GEOLOGICKÉHO PRIESKUMU !
- TECHNICKÉ VYBAVENIE OBJEKTU A INŽINIERSKE SIETE, ICH STAVEBNOTECHNICKÉ RIEŠENIE KONFRONTOVAŤ S PROFESIAMI !
- MURIVO MÔŽE BYŤ ALTERNATÍVNE, INÝCH TVÁRNIC S OBDOBNÝMI TECHNICKO-FYZIKÁLNYMI PARAMETRAMI
- VÝKAZ OTVOROV, JE NUTNÉ KONFRONTOVAŤ S REALIZOVANÍM STAVBY, OBJEDNAŤ OKENNÉ A DVERNÉ OTVORY JE MOŽNÉ AŽ PO ZAMERANÍ DODÁVATELOM
- OKENNÉ OTVORY - PODĽA PONUKY DODÁVATEĽA, IZOLAČNÉ TROJSKLO
- ALTERNATÍVNY SPÔSOB RIEŠENIA FASÁDNYCH ÚPRAV, PODĽA ODSÚHLASENIA AUTORA STAVBY.
- ZHOTOVITEĽ JE POVINNÝ V PRÍPADE ZISTENÝCH CHÝB V PROJEKTOVEJ DOKUMENTÁCII NEODKLADNE INFORMOVAŤ PROJEKTANTA!
- VÝKRESOVÁ DOKUMENTÁCIA PODLIEHA V PLNEJ MIERE AUTORSKÉMU ZÁKONU, ZMENY SU MOŽNÉ LEN SO SÚHLASOM AUTORA!
- PROJEKTANT NENESIE ŽIADNU ZODPOVEDNOSŤ ZA ZMENY USKUTOČNENÉ BEZ JEHO PÍSOMNÉHO SÚHLASU !!!

- PROJEKTOVÁ DOKUMENTÁCIA SLÚŽI BA PRE ÚČELY VYDANIA STAVEBNÉHO POVOLENIA A NENAHRÁDZA REALIZAČNÚ DOKUMENTÁCIU

Úroveň ±0,000 od úrovne pevného bodu na teréne XXX m , Úroveň pevného bodu na teréne YYY m.n.m.
±0,000 = ZZZ m.n.m , ±0,000 = výškovú úroveň podlahy I.NP - navrhovaný stav

GEN. PROJEKTANT:	RG ATELIÉR, s.r.o., Námestie sv. Mikuláša 26, 064 01 Stará Ľubovňa	Architektúra Projektovanie stavieb a interiérov Inžinierska činnosť	
ZOD. PROJEKTANT:	Ing. arch. Radoslav Repka	RG ATELIÉR, s.r.o. Námestie sv. Mikuláša 26 064 01 Stará Ľubovňa Mobil : 0905 317 833 , 0915 907 696 Email : rga@rga.sk , www.rga.sk	
AUTORI :	Ing. arch. Radoslav Repka, Ing. Jozef Guľaš		
VYPRACOVALI :	Ing. arch. Radoslav Repka, Ing. Jozef Guľaš, Ing. arch. Miriama Nízka		
STAVEBNÍK:	AGRO - HNIEZDNE, s.r.o.,Hniezdne č.180, 065 01 SR		
MIESTO STAVBY:	K.ú. Hniezdne, Číslo parcely: KN-C 504/1, 504/2, 513/25, 513/82, 513/100, KN-E 735		
NÁZOV STAVBY:	**EXPOZÍCIA ZVIERAT**	FORMÁT: 4xA4	
CHARAKTER STAVBY:	**ZMENA DOKONČENEJ STAVBY**	DÁTUM: 07/2020	
STUPEŇ PROJEKTU:	**PROJEKT PRE STAVEBNÉ POVOLENIE**	MIERKA: 1:50	
OBSAH VÝKRESU:	**PÔDORYS 1.NP - Skutočný stav**	**SS/03**	

PÔDORYS KROVU - Skutočný stav

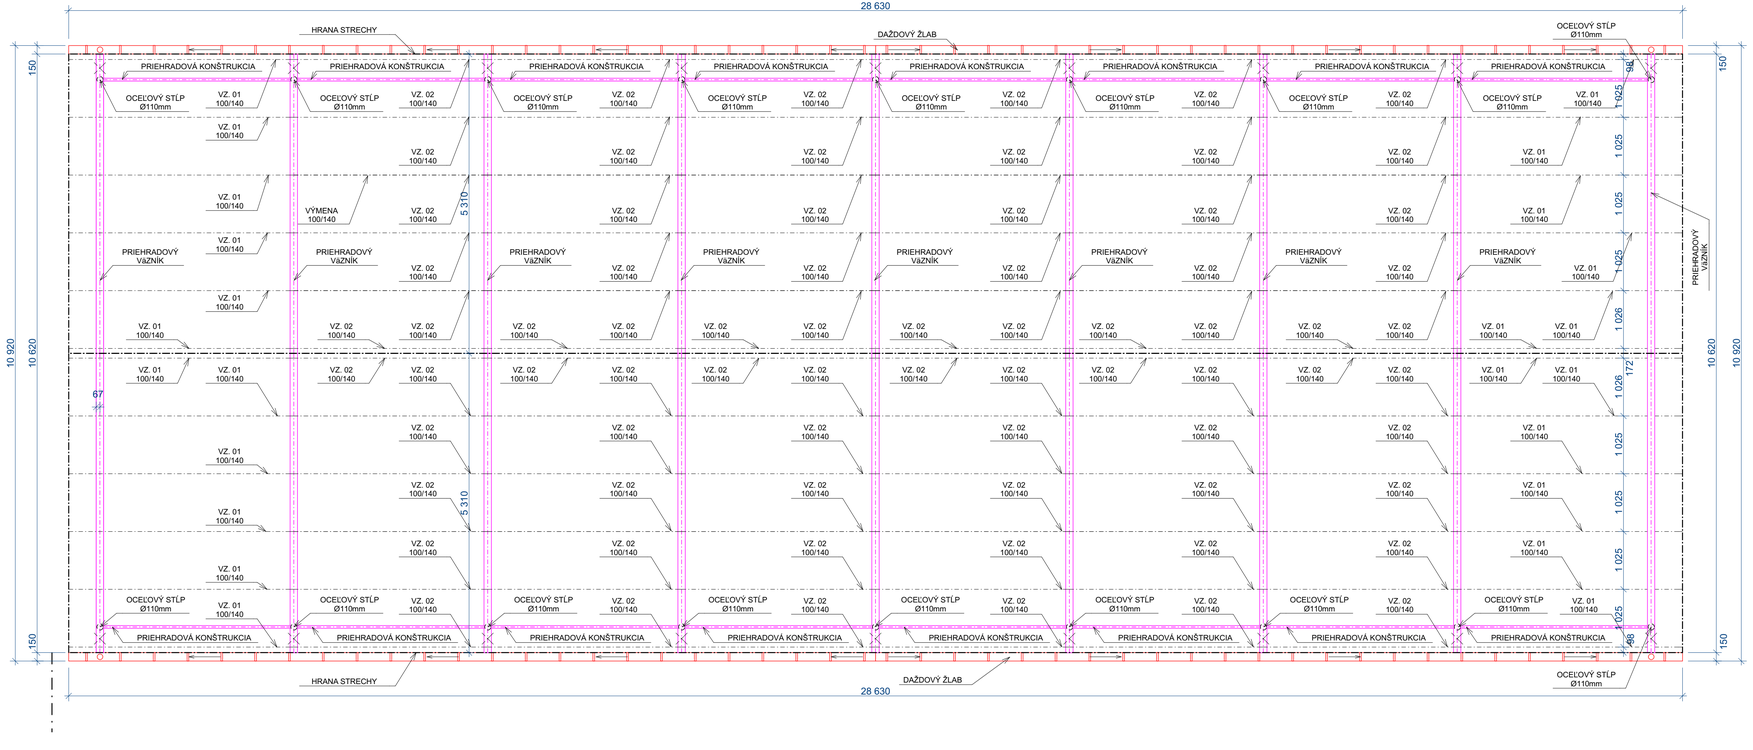



POZNÁMKA:


- ROZHODUJÚCE ROZMERY A VZDIALENOSTI VŠETKÝCH STAVEBNÝCH PRVKOV JE NUTNÉ DOMERAŤ NA STAVBE!
- PRED REALIZOVANÍM VÝKOPOVÝCH PRÁC JE NUTNÉ VYTÝČIŤ VSETKÉ INŽINIERSKE SIETE A ZABEZPEČIŤ ICH OCHRANU V ZMYSLE STN
- ROZMERY A HĹBKA EXISTUJÚCICH ZÁKLADOVÝCH KONŠTRUKCIÍ JE PREDPOKLADANÁ
- PRED REALIZÁCIOU JE POTREBNÉ PREVERIŤ ROZMER ZÁKLADOVÝCH KONŠTRUKCIÍ. V PRÍPADE ZISTENIA ODCHÝLOK OPROTI PD JE POTREBNÉ NEODKLADNE INF. PROJEKTANTA
- PRED REALIZOVANÍM VENCOV, PRIEVLAKOV, MONOLITICKÝCH PRÍKVOV, ZÁKLADOV, JE POTREBNÉ VYNECHAŤ OTVORY PRE PRECHODY INŽINIERSKYCH SIETI
- **VEĽKOSTI A ROZMERY ZÁKLADOVEJ, STENOVEJ A STROPNEJ KONŠTRUKCIE SÚ NAVRHNUTÉ KONŠTRUKČNE - VO. STATICKÉ POSÚDENIE A REALIZAČNÝ STUPEŇ PD !**
- **ZVISLÉ A VODOROVNÉ NOSNÉ KONŠTRUKCIE JE POTREBNÉ REALIZOVAŤ PODĽA REALIZAČNÉHO PROJEKTU. V KTOROM BUDE PODROBNE ROZKRESLENÝ SPÔSOB UMIESTNENIA PRVKOV A VYSTUŽÍ. MATERIÁLOVÉ A ROZMEROVÉ PREVEDENIE KONŠTRUKCIE!**
- VŠETKY VODITEĽNÉ OCEĽOVÉ A DREVENÉ KONŠTRUKCIE JE POTREBNÉ OCHRANIŤ PRED POŽIAROM S MINIMÁLNOU ODOLNOSŤOU HORENIA 15min. PROTIPOŽIARNYM NÁTEROM !!!
- ROZMERY ZÁKLADOVÝCH KONŠTRUKCIÍ A SPÔSOB ZAKLADANIA BUDE UPRESNENÝ NA ZÁKLADE GEOLOGICKÉHO PRIESKUMU !
- TECHNICKÉ VYBAVENIE OBJEKTU A INŽINIERSKE SIETE, JEHO STAVEBNOTECHNICKÉ RIEŠENIE KONFRONTOVAŤ S PROFESIAMI !
- MURIVO MÔŽE BYŤ ALTERNATÍVNE INÝCH TVÁRNIC S OBDOBNÝMI TECHNICKO-FYZIKÁLNYMI PARAMETRAMI
- VÝKAZ OTVOROV, JE NUTNÉ KONFRONTOVAŤ S REALIZOVANÍM STAVBY, OBJEDNAŤ OKENNÉ A DVERNÉ OTVORY JE MOŽNÉ AŽ PO ZAMERANÍ DODÁVATELOM
- OKENNÉ OTVORY - PODĽA PONUKY DODÁVATEĽA. IZOLAČNÉ TROJSKLO
- ALTERNATÍVNY SPÔSOB RIEŠENIA FASÁDNYCH ÚPRAV, PODĽA ODSÚHLASENIA AUTORA STAVBY.
- ZHOTOVITEĽ JE POVINNÝ V PRÍPADE ZISTENÝCH CHÝB V PROJEKTOVEJ DOKUMENTÁCII NEODKLADNE INFORMOVAŤ PROJEKTANTA!
- VÝKRESOVÁ DOKUMENTÁCIA PODLIEHA V PLNEJ MIERE AUTORSKÉMU ZÁKONU. ZMENY SÚ MOŽNÉ LEN SO SÚHLASOM AUTORA!
- PROJEKTANT NENESIE ŽIADNU ZODPOVEDNOSŤ ZA ZMENY USKUTOČNENÉ BEZ JEHO PÍSOMNÉHO SÚHLASU !!!

- PROJEKTOVÁ DOKUMENTÁCIA SLÚŽI/BA PRE ÚČELY VYDANIA STAVEBNÉHO POVOLENIA A NENAHRÁDZA REALIZAČNÚ DOKUMENTÁCIU

Úroveň ±0,000 od úrovne pevného bodu na teréne XXX m , Úroveň pevného bodu na teréne YYY m.n.m.
±0,000 = ZZZ m.n.m , ±0,000 = výšková úroveň podlahy I.NP - navrhovaný stav

GEN. PROJEKTANT:	RG ATELIÉR, s.r.o., Námestie sv. Mikuláša 26, 064 01 Stará Ľubovňa	Architektúra Projektovanie stavieb a interiérov Inžinierska činnosť
ZOD. PROJEKTANT:	Ing. arch. Radoslav Repka	
AUTORI :	Ing. arch. Radoslav Repka, Ing. Jozef Guľaš	RG ATELIÉR, s.r.o. Námestie sv. Mikuláša 26 064 01 Stará Ľubovňa Mobil : 0905 317 833 , 0915 907 696 Email : rga@rga.sk , www.rga.sk
VYPRACOVALI :	Ing. arch. Radoslav Repka, Ing. Jozef Guľaš, Ing. arch. Miriama Nízka	
STAVEBNÍK:	AGRO - HNIEZDNE, s.r.o.,Hniezdne č.180, 065 01 SR	
MIESTO STAVBY:	K.ú. Hniezdne, Číslo parcely: KN-C 504/1, 504/2, 513/25, 513/82, 513/100, KN-E 735	
NÁZOV STAVBY:	**EXPOZÍCIA ZVIERAT**	FORMÁT: 4xA4
CHARAKTER STAVBY:	**ZMENA DOKONČENEJ STAVBY**	DÁTUM: 07/2020
STUPEŇ PROJEKTU:	**PROJEKT PRE STAVEBNÉ POVOLENIE**	MIERKA: 1:50
OBSAH VÝKRESU:	**PÔDORYS KROVU - Skutočný stav**	**SS/04**

PÔDORYS STRECHY - Skutočný stav

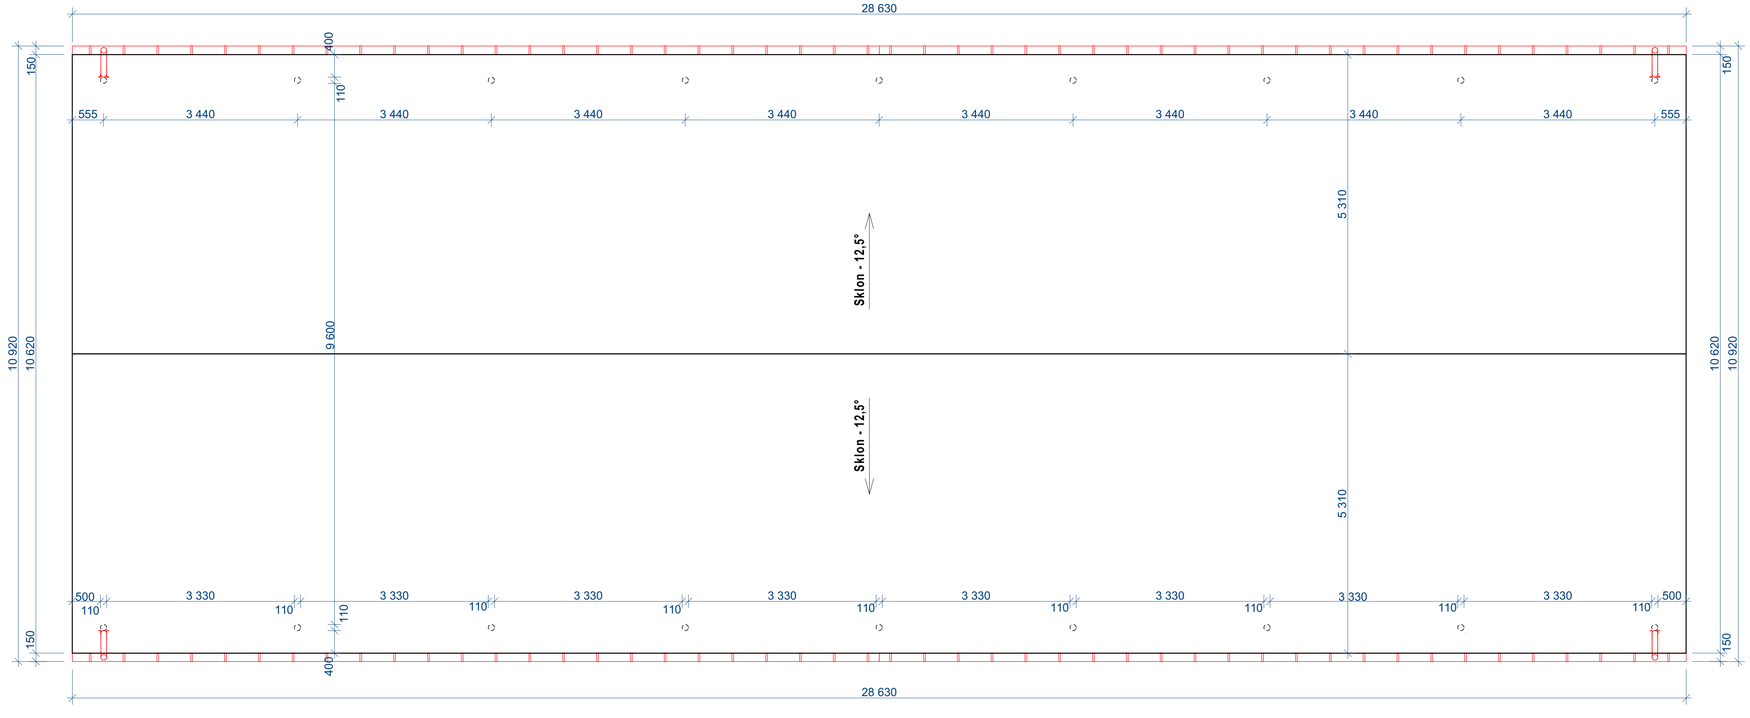



POZNÁMKA:


- ROZHODUJÚCE ROZMERY A VZDIALENOSTI VŠETKÝCH STAVEBNÝCH PRVKOV JE NUTNÉ DOMERAŤ NA STAVBE !
- PRED REALIZOVANÍM VYKOPÁVKOVÝCH PRÁC, JE NUTNÉ VYTÝČIŤ VSETKÉ INŽINIERSKE SIETE A ZABEZPEČIŤ ICH OCHRANU V ZMYSLE STN
- ROZMERY A HĹBKA EXISTUJÚCICH ZÁKLADOVÝCH KONŠTRUKCIÍ JE PREDPOKLADANÁ
- PRED REALIZÁCIOU JE POTREBNÉ PREVERIŤ ROZMER ZÁKLADOVÝCH KONŠTRUKCIÍ, V PRÍPADE ZISTENIA ODCHÝLOK OPROTI PD JE POTREBNÉ NEODKLADNE INF. PROJEKTANTA
- PRED REALIZOVANÍM VENCOV, PREVLAKOV, MONOLITICKÝCH PRVKOV, ZÁKLADOV, JE POTREBNÉ VYNECHAŤ OTVORY PRE PRECHODY INŽINIERSKYCH SIETI
- **VEĽKOSTI A ROZMERY ZÁKLADOVEJ, STENOVEJ A STROPNEJ KONŠTRUKCIE SÚ NAVRHNUTÉ KONŠTRUKČNE - VO, STATICKÉ POSÚDENIE A REALIZAČNÝ STUPEŇ PD !**
- **ZVISLÉ A VODOROVNÉ NOSNÉ KONŠTRUKIE JE POTREBNÉ REALIZOVAŤ PODĽA REALIZAČNÉHO PROJEKTU, V KTOROM BUDE PODROBNE ROZKRESLENÝ SPÔSOB UMIESTNENIA PRVKOV A VYSTUŽÍ, MATERIÁLOVÉ A ROZMEROVÉ PREVEDENIE KONŠTRUKCIE**
- VŠETKY VOĽNE OCELOVÉ A DREVENÉ KONŠTRUKCIE, JE POTREBNÉ OCHRANIŤ PRED POŽIAROM S MINIMÁLNOU ODOLNOSŤOU HORENIA 15min. PROTIPOŽIARNYMI NÁTERMI !!!
- ROZMERY ZÁKLADOVÝCH KONŠTRUKCIÍ A SPÔSOB ZAKLADANIA BUDE UPRESNENÝ NA ZÁKLADE GEOLOGICKÉHO PRIESKUMU !
- TECHNICKÉ VYBAVENIE OBJEKTU A INŽINIERSKE SIETE, ICH STAVEBNOTECHNICKÉ RIEŠENIE KONFRONTOVAŤ S PROFESIAMI !
- MURIVO MÔŽE BYŤ ALTERNATÍVNE INÝCH TVÁRNIC S OBDOBNÝMI TECHNICKO-FYZIKÁLNYMI PARAMETRAMI
- VÝKAZ OTVOROV, JE NUTNÉ KONFRONTOVAŤ S REALIZOVANÍM STAVBY, OBJEDNAŤ OKENNÉ A DVERNÉ OTVORY JE MOŽNÉ AŽ PO ZAMERANÍ DODÁVATELOM
- OKENNÉ OTVORY - PODĽA PONUKY DODÁVATEĽA , IZOLAČNÉ TROJSKLO
- ALTERNATÍVNY SPÔSOB RIEŠENIA FASÁDNYCH ÚPRAV, PODĽA DOSIAHNUTIA AUTORA STAVBY.
- ZVOTOVITEĽ JE POVINNÝ V PRÍPADE ZISTENÝCH CHÝB V PROJEKTOVEJ DOKUMENTÁCII NEODKLADNE INFORMOVAŤ PROJEKTANTA!
- VÝKRESOVÁ DOKUMENTÁCIA PODLIEHA V PLNEJ MIERE AUTORSKÉMU ZÁKONU, ZMENY SÚ MOŽNÉ LEN SO SÚHLASOM AUTORA!
- PROJEKTANT NENESIE ŽIADNU ZODPOVEDNOSŤ ZA ZMENY USKUTOČNENÉ BEZ JEHO PÍSOMNÉHO SÚHLASU !!!

- PROJEKTOVÁ DOKUMENTÁCIA SLÚŽI BA PRE ÚČELY VYDANIA STAVEBNÉHO POVOLENIA A NENAHRÁDZA REALIZAČNÚ DOKUMENTÁCIU

Úroveň ±0,000 od úrovne pevného bodu na teréne XXX m , Úroveň pevného bodu na teréne YYY m.n.m.
±0,000 = ZZZ m.n.m , ±0,000 = výškové úroveň podlahy 1.NP - navrhovaný stav

GEN. PROJEKTANT:	RG ATELIÉR, s.r.o., Námestie sv. Mikuláša 26, 064 01 Stará Ľubovňa	Architektúra Projektovanie stavieb a interiérov Inžinierska činnosť
ZOD. PROJEKTANT:	Ing. arch. Radoslav Repka	
AUTORI :	Ing. arch. Radoslav Repka, Ing. Jozef Guľaš	RG ATELIÉR, s.r.o.
VYPRACOVALI :	Ing. arch. Radoslav Repka, Ing. Jozef Guľaš, Ing. arch. Miriama Nízka	Námestie sv. Mikuláša 26 064 01 Stará Ľubovňa
STAVEBNÍK:	AGRO - HNIEZDNE, s.r.o.,Hniezdne č.180, 065 01 SR	Mobil : 0905 317 833 , 0915 907 696
MIESTO STAVBY:	K.ú. Hniezdne, Číslo parcely: KN-C 504/1, 504/2, 513/25, 513/82, 513/100, KN-E 735	Email : rga@rga.sk , www.rga.sk
NÁZOV STAVBY:	**EXPOZÍCIA ZVIERAT**	FORMÁT: 4xA4
CHARAKTER STAVBY:	**ZMENA DOKONČENEJ STAVBY**	DÁTUM: 07/2020
STUPEŇ PROJEKTU:	**PROJEKT PRE STAVEBNÉ POVOLENIE**	MIERKA: 1:50
OBSAH VÝKRESU:	**PÔDORYS STRECHY - Skutočný stav**	**SS/05**

REZ A-A´- Skutočný stav

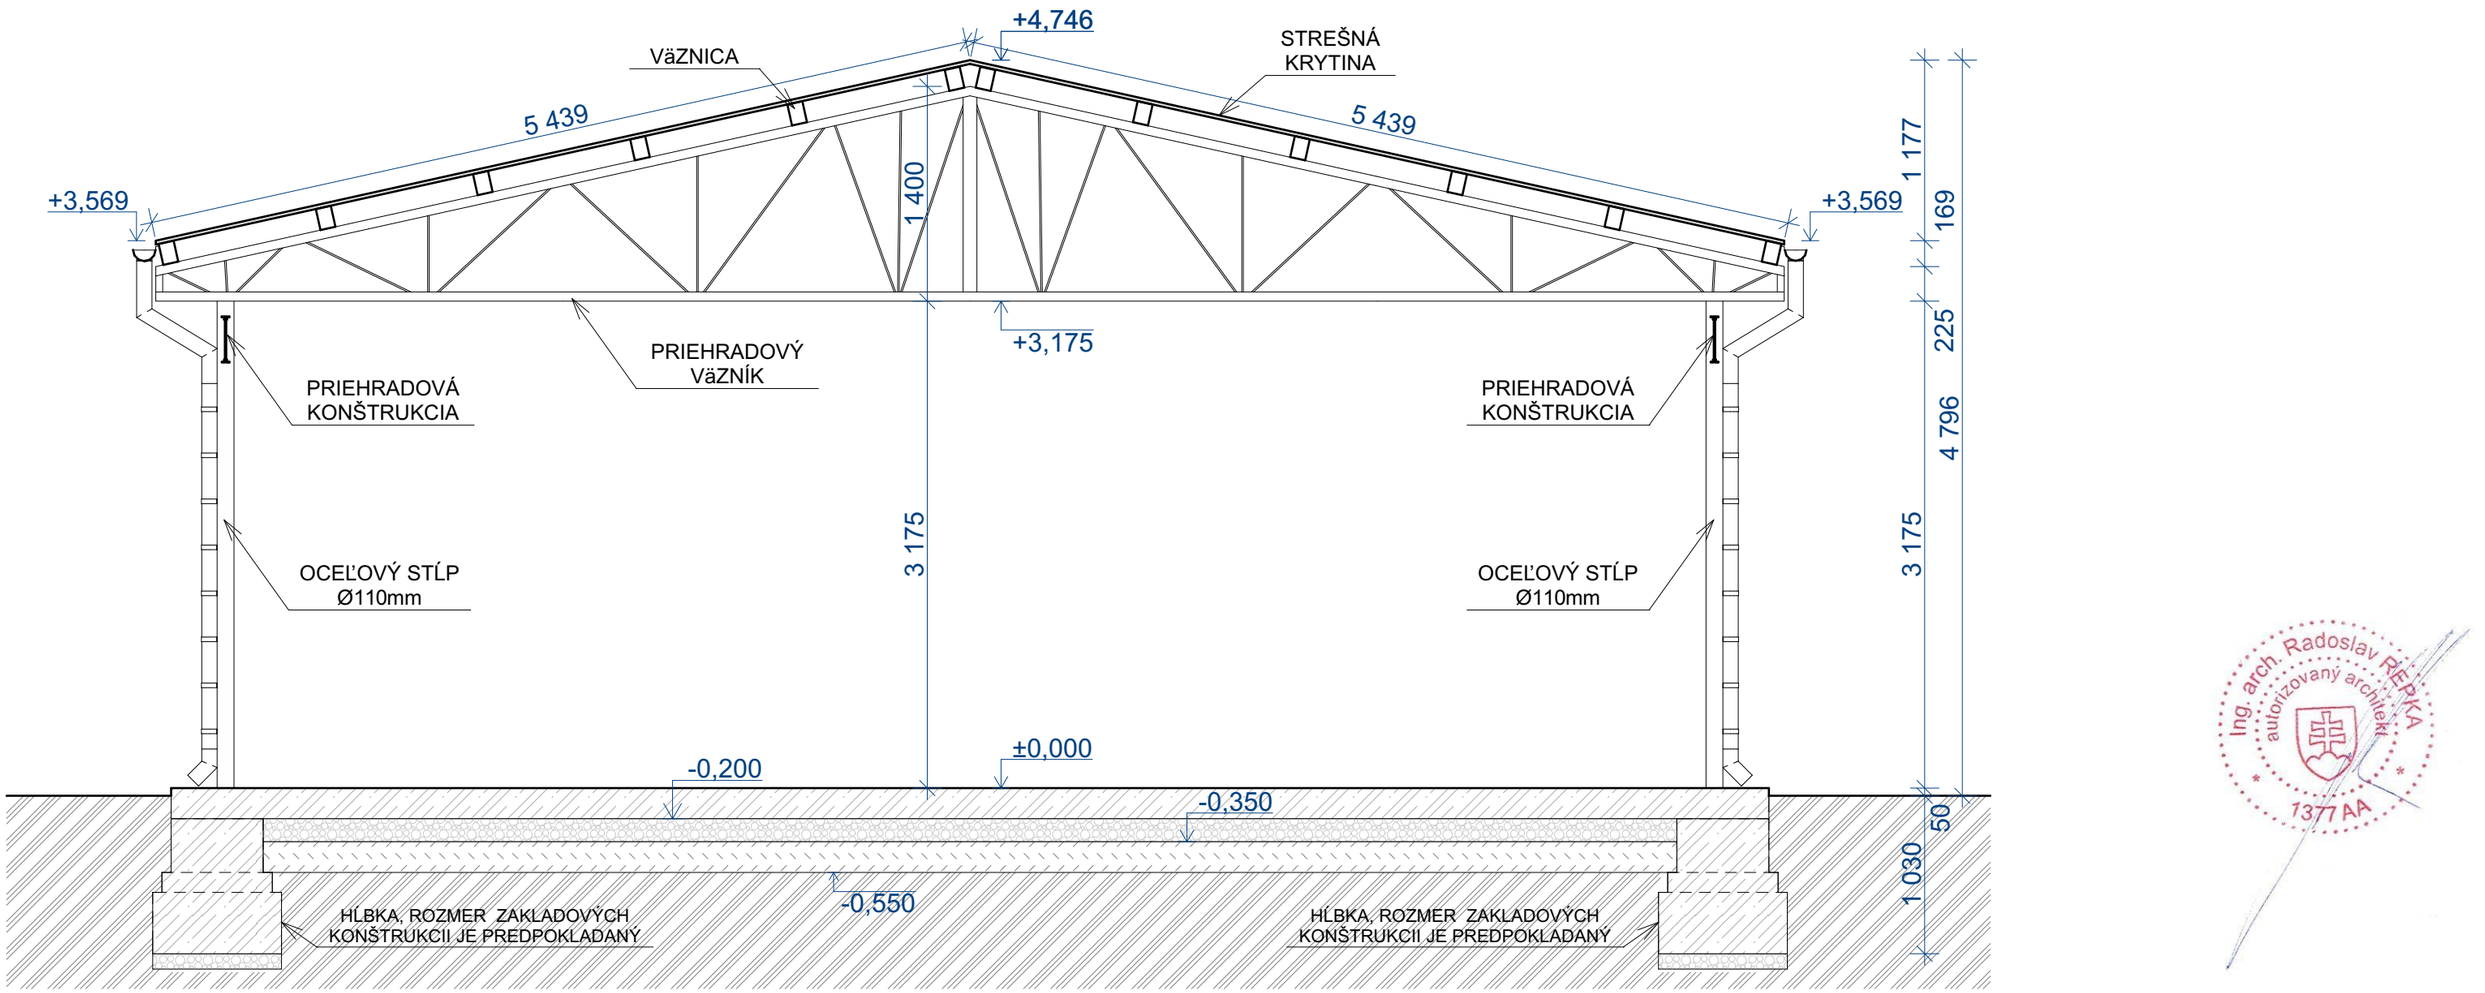

LEGENDA MATERIÁLOV	
	ŽELEZOBETÓN :BETÓN-C25/30, C30/37,5, OCEĽ-B 500 B (viď. statické posúdenie)
	ŠTRKODRVA fr. 16-32mm
	RASTLÝ TERÉN

POZNÁMKA:

- ROZHODUJÚCE ROZMERY A VZDIALENOSTÍ VŠETKÝCH STAVEBNÝCH PRVKOV JE NUTNÉ DOMERAŤ NA STAVBE!
- PRED REALIZOVANÍM VÝKOPOVÝCH PRÁC JE NUTNÉ VYTÝČIŤ VSETKÉ INŽINIERSKÉ SIETE A ZABEZPEČIŤ ICH OCHRANU V ZMYSLE STN
- ROZMERY A HĹBKA EXISTUJÚCICH ZÁKLADOVÝCH KONŠTRUKCIÍ JE PREDPOKLADANÁ
- PRED REALIZÁCIOU JE POTREBNÉ PREVERIŤ ROZMER ZÁKLADOVÝCH KONŠTRUKCIÍ, V PRÍPADE ZISTENIA ODCHÝLOK OPROTI PD JE POTREBNÉ NEODKLADNE INF. PROJEKTANTA
- PRED REALIZOVANÍM VENCOV, PRIEVLAKOV, MONOLITICKÝCH PRVKOV, ZÁKLADOV, JE POTREBNÉ VYNECHAŤ OTVORY PRE PRIECHODY INŽINIERSKÝCH SIETÍ
- **VEĽKOSTI A DIMENZIE ZÁKLADOVEJ, STENOVEJ A STROPNEJ KONŠTRUKCIE SÚ NAVRHNUTÉ KONŠTRUKČNE - VIĎ. STATICKÉ POSÚDENIE A REALIZAČNÝ STUPEŇ PD !**
- **ZVISLÉ A VODOROVNÉ NOSNÉ KONŠTRUKIE JE POTREBNÉ REALIZOVAŤ PODĽA REALIZAČNÉHO PROJEKTU, V KTOROM BUDE PODROBNE ROZKRESLENÝ SPÔSOB UMIESTNENIA PRVKOV A VÝSTUŽÍ, MATERIÁLOVÉ A ROZMEROVÉ PREVEDENIE KONŠTRUKCIÍ!**
- VŠETKY VIDITEĽNÉ OCEĽOVÉ A DREVENÉ KONŠTRUKCIE JE POTREBNÉ OCHRANIŤ PRED POŽIAROM S MINIMÁLNOU ODOLNOSŤOU HORENIA 15min. PROTIPOŽIARNÝM NÁTEROM !!!
- ROZMERY ZÁKLADOVÝCH KONŠTRUKCIÍ A SPÔSOB ZAKLADANIA BUDE UPRESNENÝ NA ZÁKLADE GEOLOGICKÉHO PRIESKUMU !
- TECHNICKÉ VYBAVENIE OBJEKTU A INŽINIERSKÉ SIETE , ICH STAVEBNOTECHNICKÉ RIEŠENIE KONFRONTOVAŤ S PROFESIAMI !
- MURIVO MÔŽE BYŤ ALTERNATÍVNE Z INÝCH TVÁRNIC S OBDOBNÝMI TECHNICKO-FYZIKÁLNYMI PARAMETRAMI
- VÝKAZ OTVOROV JE NUTNÉ KONFRONTOVAŤ S REALIZOVANÍM STAVBY, OBJEDNAŤ OKENNÉ A DVERNÉ OTVORY JE MOŽNÉ AŽ PO ZAMERANÍ DODÁVATELOM
- OKENNÉ OTVORY - PODĽA PONUKY DODÁVATELA , IZOLAČNÉ TROJSKLO
- ALTERNATÍVNY SPÔSOB RIEŠENIA FASÁDNÝCH ÚPRAV, PODĽA ODSÚHLASENIA AUTORA STAVBY.
- ZHOTOVITEĽ JE POVINNÝ V PRÍPADE ZISTENÝCH CHÝB V PROJEKTOVEJ DOKUMENTÁCII NEODKLADNE INFORMOVAŤ PROJEKTANTA!
- VÝKRESOVÁ DOKUMENTÁCIA PODLIEHA V PLNEJ MIERE AUTORSKÉMU ZÁKONU, ZMENY SÚ MOŽNÉ LEN SO SÚHLASOM AUTORA!
- PROJEKTANT NENESIE ŽIADNU ZODPOVEDNOSŤ ZA ZMENY USKUTOČNENÉ BEZ JEHO PÍSOMNÉHO SÚHLASU !!!


- PROJEKTOVÁ DOKUMENTÁCIA SLÚŽI IBA PRE ÚČELY VYDANIA STAVEBNÉHO POVOLENIA A NENAHRÁDZA REALIZAČNÚ DOKUMENTÁCIU


Úroveň ±0,000 od úrovne pevného bodu na teréne XXX m , Úroveň pevného bodu na teréne YYY m.n.m.
±0,000 = ZZZ m.n.m , ±0,000 = výšková úroveň podlahy I.NP - navrhovaný stav

GEN. PROJEKTANT:	RG ATELIÉR, s.r.o., Námestie sv. Mikuláša 26, 064 01 Stará Ľubovňa	· Architektúra · Projektovanie stavieb a interiérov · Inžinierska činnost
ZOD. PROJEKTANT:	Ing. arch. Radoslav Repka	
AUTORI :	Ing. arch. Radoslav Repka, Ing. Jozef Guľaš	RG ATELIÉR, s.r.o. Námestie sv. Mikuláša 26 064 01 Stará Lubovna Mobil : 0905 317 833 , 0915 907 696 Email : rga@rga.sk , www.rga.sk
VYPRACOVALI :	Ing. arch. Radoslav Repka, Ing. Jozef Guľaš, Ing. arch. Miriama Nízka	
STAVEBNÍK:	AGRO - HNIEZDNE, s.r.o.,Hniezdne č.180, 065 01 SR	
MIESTO STAVBY:	K.ú. Hniezdne, Číslo parcely: KN-C 504/1, 504/2, 513/25, 513/82, 513/100, KN-E 735	
NÁZOV STAVBY:	**EXPOZÍCIA ZVIERAT**	FORMÁT: 2xA4
CHARAKTER STAVBY:	**ZMENA DOKONČENEJ STAVBY**	DÁTUM: 07/2020
STUPEŇ PROJEKTU:	**PROJEKT PRE STAVEBNÉ POVOLENIE**	MIERKA: 1:50
OBSAH VÝKRESU:	**REZ A-A´- Skutočný stav**	**SS/06**

Ing. arch. Radoslav REPKA autorizovaný architekt 1377 AA

POHĽADY - Skutočný stav

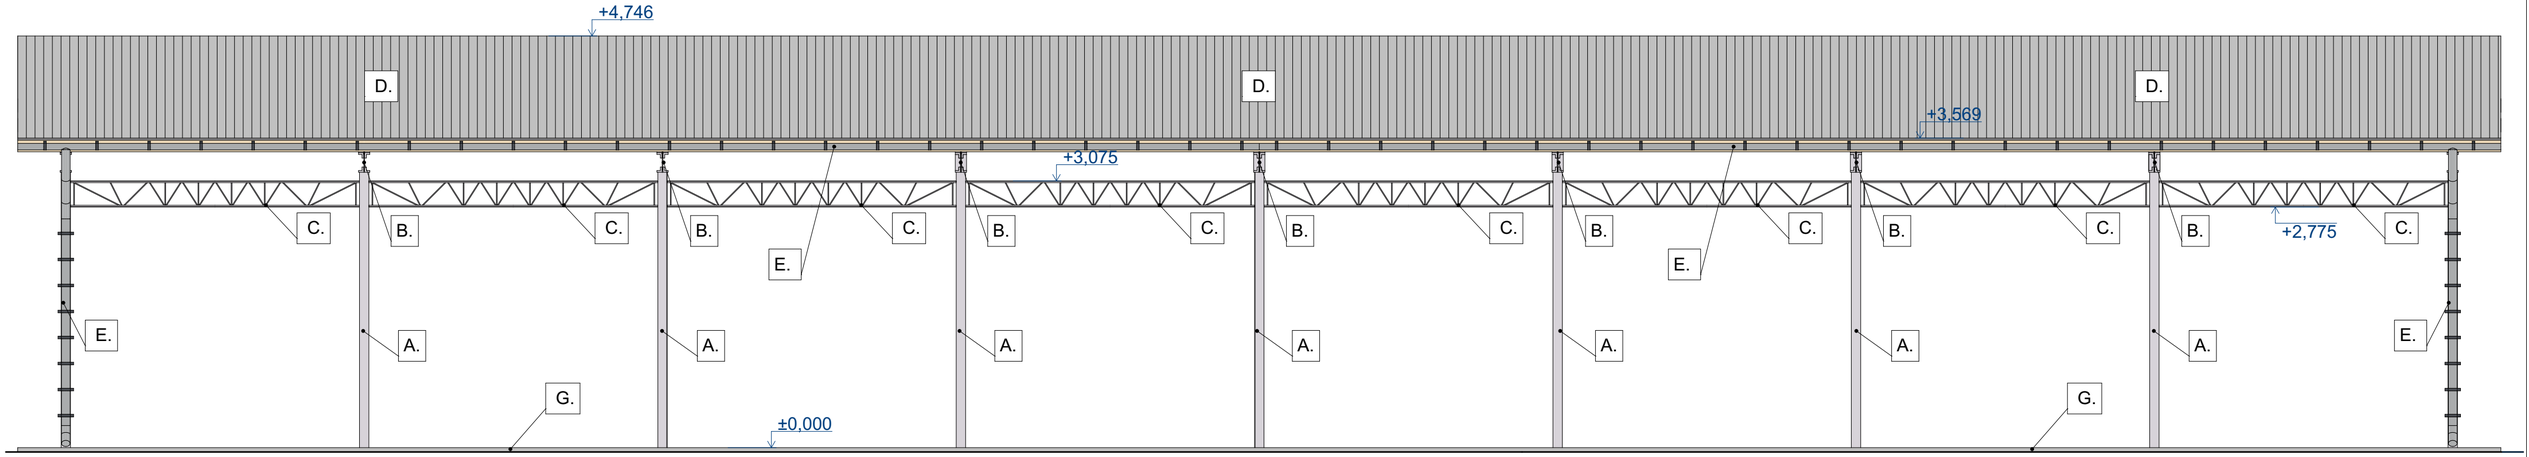

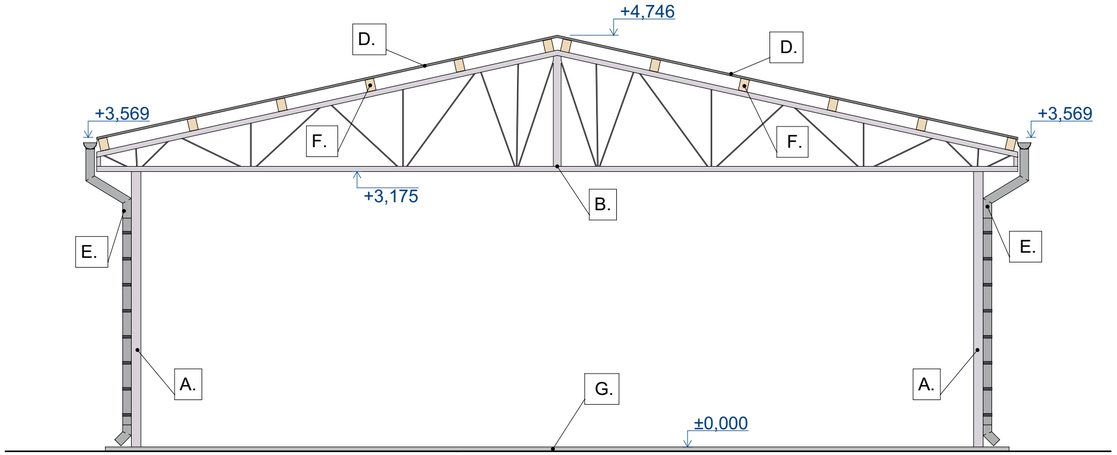

LEGENDA MATERIÁLOV

- A. OCEĽOVÉ STĹPY
  FAREBNÝ ODTIEŇ - SIVÁ
- B. PRIEHRADOVÝ VAZNÍK
  FAREBNÝ ODTIEŇ - SIVÁ
- C. PRIEHRADOVÁ KONŠTRUKCIA
  FAREBNÝ ODTIEŇ - SIVÁ
- D. STREŠNÁ KRYTINA FALCOVANÝ PLECH
  FAREBNÝ ODTIEŇ - TMAVO HNEDÁ
- E. KLAMPIARSKE PRVKY
  FAREBNÝ ODTIEŇ - STRIEBORNÁ
- F. DREVENÉ PRVKY (VAZNICE)
  FARBNÝ ODTIEŇ - HNEDÁ
- G. ŽELEZOBETÓNOVÁ DOSKA
  FAREBNÝ ODTIEŇ - SIVA

Ing. arch. Radoslav REPKA autorizovaný architekt 1377 AA


POZNÁMKA:

- ROZHODUJÚCE ROZMERY A VZDIALENOSTÍ VŠETKÝCH STAVEBNÝCH PRVKOV JE NUTNÉ DOMERAŤ NA STAVBE!
- PRED REALIZOVANÍM VÝKOPOVÝCH PRÁC JE NUTNÉ VYTÝČIŤ VSETKÉ INŽINIERSKE SIETE A ZABEZPEČIŤ ICH OCHRANU V ZMYSLE STN
- ROZMERY A HĹBKA EXISTUJÚCICH ZÁKLADOVÝCH KONŠTRUKCIÍ JE PREDPOKLADANÁ
- PRED REALIZÁCIOU JE POTREBNÉ PREVERIŤ ROZMER ZÁKLADOVÝCH KONŠTRUKCIÍ, V PRÍPADE ZISTENIA ODCHÝLOK OPROTI PD JE POTREBNÉ NEODKLADNE INF. PROJEKTANTA
- PRED REALIZOVANÍM VENCOV, PRIEVLAKOV, MONOLITICKÝCH PRVKOV, ZÁKLADOV, JE POTREBNÉ VYNECHAŤ OTVORY PRE PRIECHODY INŽINIERSKÝCH SIETÍ
- **VEĽKOSTI A DIMENZIE ZÁKLADOVEJ, STENOVEJ A STROPNEJ KONŠTRUKCIE SÚ NAVRHNUTÉ KONŠTRUKČNE - VIĎ. STATICKÉ POSÚDENIE A REALIZAČNÝ STUPEŇ PD !**
- **ZVISLÉ A VODOROVNÉ NOSNÉ KONŠTRUKIE JE POTREBNÉ REALIZOVAŤ PODĽA REALIZAČNÉHO PROJEKTU, V KTOROM BUDE PODROBNE ROZKRESLENÝ SPÔSOB UMIESTNENIA PRVKOV A VÝSTUŽÍ, MATERIÁLOVÉ A ROZMEROVÉ PREVEDENIE KONŠTRUKCIÍ!**
- VŠETKY VIDITEĽNÉ OCEĽOVÉ A DREVENÉ KONŠTRUKCIE JE POTREBNÉ OCHRANIŤ PRED POŽIAROM S MINIMÁLNOU ODOLNOSŤOU HORENIA 15min. PROTIPOŽIARNÝM NÁTEROM !!!
- ROZMERY ZÁKLADOVÝCH KONŠTRUKCIÍ A SPÔSOB ZAKLADANIA BUDE UPRESNENÝ NA ZÁKLADE GEOLOGICKÉHO PRIESKUMU !
- TECHNICKÉ VYBAVENIE OBJEKTU A INŽINIERSKE SIETE , ICH STAVEBNOTECHNICKÉ RIEŠENIE KONFRONTOVAŤ S PROFESIAMI !
- MURIVO MÔŽE BYŤ ALTERNATÍVNEZ INÝCH TVÁRNIC S OBDOBNÝMI TECHNICKO-FYZIKÁLNYMI PARAMETRAMI
- VÝKAZ OTVOROV JE NUTNÉ KONFRONTOVAŤ S REALIZOVANÍM STAVBY, OBJEDNAŤ OKENNÉ A DVERNÉ OTVORY JE MOŽNÉ AŽ PO ZAMERANÍ DODÁVATELOM
- OKENNÉ OTVORY - PODĽA PONUKY DODÁVATELA, IZOLAČNÉ TROJSKLO
- ALTERNATÍVNY SPÔSOB RIEŠENIA FASÁDNÝCH ÚPRAV, PODĽA ODSÚHLASENIA AUTORA STAVBY.
- ZHOTOVITEĽ JE POVINNÝ V PRÍPADE ZISTENÝCH CHÝB V PROJEKTOVEJ DOKUMENTÁCII NEODKLADNE INFORMOVAŤ PROJEKTANTA!
- VÝKRESOVÁ DOKUMENTÁCIA PODLIEHA V PLNEJ MIERE AUTORSKÉMU ZÁKONU, ZMENY SÚ MOŽNÉ LEN SO SÚHLASOM AUTORA!
- PROJEKTANT NENESIE ŽIADNU ZODPOVEDNOSŤ ZA ZMENY USKUTOČNENÉ BEZ JEHO PÍSOMNÉHO SÚHLASU !!!

- PROJEKTOVÁ DOKUMENTÁCIA SLÚŽI IBA PRE ÚČELY VYDANIA STAVEBNÉHO POVOLENIA A NENAHRÁDZA REALIZAČNÚ DOKUMENTÁCIU

Úroveň ±0,000 od úrovne pevného bodu na teréne XXX m , Úroveň pevného bodu na teréne YYY m.n.m.
±0,000 = ZZZ m.n.m , ±0,000 = výšková úroveň podlahy I.NP - navrhovaný stav

GEN. PROJEKTANT:	RG ATELIÉR, s.r.o., Námestie sv. Mikuláša 26, 064 01 Stará Ľubovňa	· Architektúra · Projektovanie stavieb a interiérov · Inžinierska činnost
ZOD. PROJEKTANT:	Ing. arch. Radoslav Repka	
AUTORI :	Ing. arch. Radoslav Repka, Ing. Jozef Guľaš	RG ATELIÉR, s.r.o. Námestie sv. Mikuláša 26 064 01 Stará Lubovna Mobil : 0905 317 833 , 0915 907 696 Email : rga@rga.sk , www.rga.sk
VYPRACOVALI :	Ing. arch. Radoslav Repka, Ing. Jozef Guľaš, Ing. arch. Miriama Nízka	
STAVEBNÍK:	AGRO - HNIEZDNE, s.r.o.,Hniezdne č.180, 065 01 SR	
MIESTO STAVBY:	K.ú. Hniezdne, Číslo parcely: KN-C 504/1, 504/2, 513/25, 513/82, 513/100, KN-E 735	
NÁZOV STAVBY:	**EXPOZÍCIA ZVIERAT**	FORMÁT: 2xA4
CHARAKTER STAVBY:	**ZMENA DOKONČENEJ STAVBY**	DÁTUM: 07/2020
STUPEŇ PROJEKTU:	**PROJEKT PRE STAVEBNÉ POVOLENIE**	MIERKA: 1:50
OBSAH VÝKRESU:	**POHĽADY - Skutočný stav**	**SS/07**

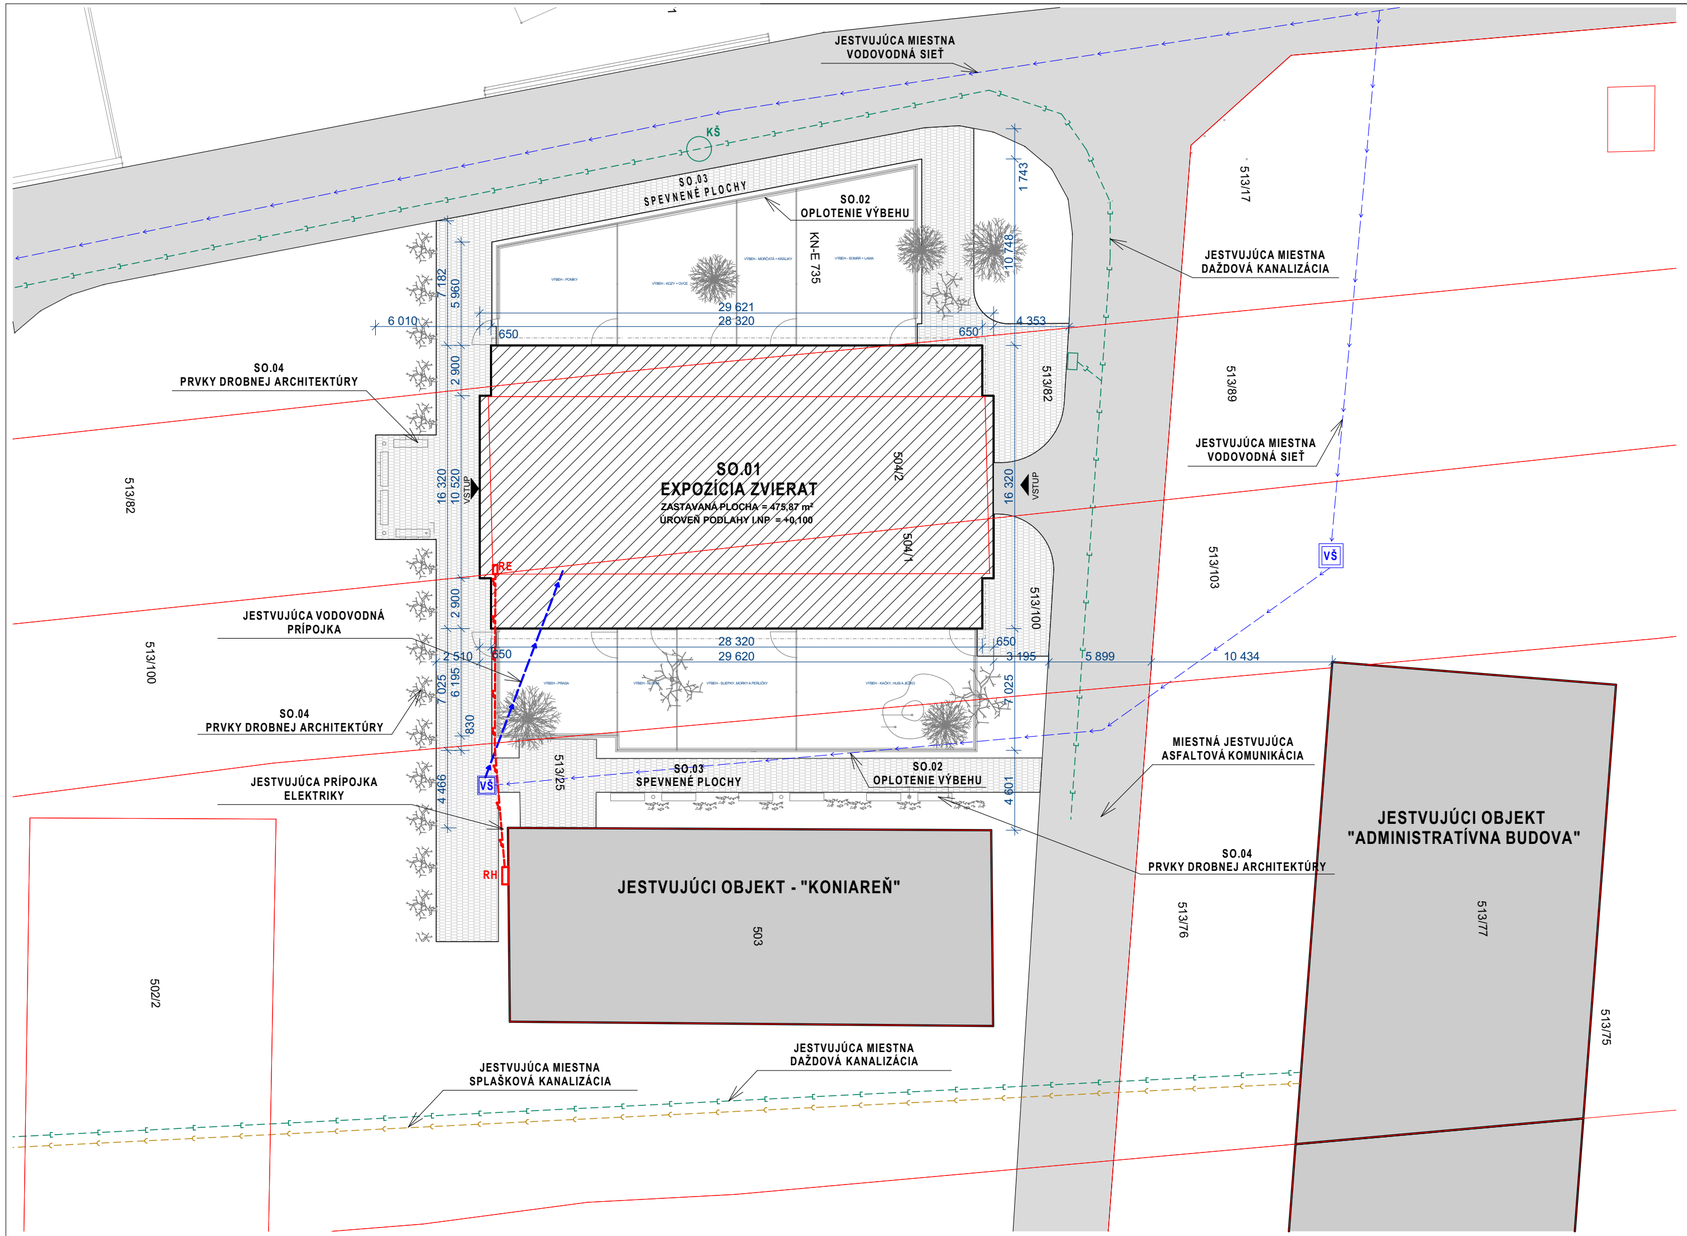

SITUÁCIA - Navrhovaný stav

LEGENDA OZNAČENIA:

- ČIARA OZNAČENIA HRANIC KN-C PARCIEL
- JESTVUJÚCI AREALOVÝ VODOVOD
- JESTVUJÚCA VODOVODNÁ PRÍPOJKA
- JESTVUJÚCA EL. PRIPOJKA
- JESTVUJÚCA AREALOVÁ SPLAŠKOVÁ KANALIZÁCIA
- JESTVUJÚCA AREALOVÁ SPLAŠKOVÁ KANALIZÁCIA
- KŠ - KANALIZAČNÁ ŠACHTA
- VŠ - VODOVODNÁ ŠACHTA
- RE - ELEKTRICKÁ ROZVODNÁ SKRIŇA
- RH - HLAVNÁ ELEKTRICKÁ SKRIŇA S MERANÍM
- RIEŠENÝ STAVEBNÝ OBJEKT
- JESTVUJÚCE SUSEDNÉ STAVEBNÉ OBJEKTY

ROZPIS CELKOVÝCH PLÔCH:

CELKOVÁ PODLAHOVÁ PLOCHA	441,22 m²
CELKOVÝ OBOSTAVNÝ PRIESTOR	2 070,00 m³
CELKOVÁ PLOCHA STRECHY	535,69 m²
VÝŠKA HREBEŇA STRECHY	+4,992m

Ing. arch. Radoslav REPKA autorizovaný architekt 1377 AA

POZNÁMKA:


- ROZHODUJÚCE ROZMERY A VZDIALENOSTÍ VŠETKÝCH STAVEBNÝCH PRVKOV JE NUTNÉ DOMERAŤ NA STAVBE!
- PRED REALIZOVANÍM VÝKOPOVÝCH PRÁC JE NUTNÉ VYTÝČIŤ VSETKÉ INŽINIERSKE SIETE A ZABEZPEČIŤ ICH OCHRANU V ZMYSLE STN
- ROZMERY A HĹBKA EXISTUJÚCICH ZÁKLADOVÝCH KONŠTRUKCIÍ JE PREDPOKLADANÁ
- PRED REALIZÁCIOU JE POTREBNÉ PREVERIŤ ROZMER ZÁKLADOVÝCH KONŠTRUKCIÍ, V PRÍPADE ZISTENIA ODCHÝLOK OPROTI PD JE POTREBNÉ NEODKLADNE INF. PROJEKTANTA
- PRED REALIZOVANÍM VENCOV, PRIEVLAKOV, MONOLITICKÝCH PRVKOV, ZÁKLADOV, JE POTREBNÉ VYNECHAŤ OTVORY PRE PRIECHODY INŽINIERSKÝCH SIETÍ
- **VEĽKOSTI A DIMENZIE ZÁKLADOVEJ, STENOVEJ A STROPNEJ KONŠTRUKCIE SÚ NAVRHNUTÉ KONŠTRUKČNE - VIĎ. STATICKÉ POSÚDENIE A REALIZAČNÝ STUPEŇ PD !**
- **ZVISLÉ A VODOROVNÉ NOSNÉ KONŠTRUKIE JE POTREBNÉ REALIZOVAŤ PODĽA REALIZAČNÉHO PROJEKTU, V KTOROM BUDE PODROBNE ROZKRESLENÝ SPÔSOB UMIESTNENIA PRVKOV A VÝSTUŽÍ, MATERIÁLOVÉ A ROZMEROVÉ PREVEDENIE KONŠTRUKCIÍ!**
- VŠETKY VIDITEĽNÉ OCEĽOVÉ A DREVENÉ KONŠTRUKCIE JE POTREBNÉ OCHRANIŤ PRED POŽIAROM S MINIMÁLNOU ODOLNOSŤOU HORENIA 15min. PROTIPOŽIARNÝM NÁTEROM !!!
- ROZMERY ZÁKLADOVÝCH KONŠTRUKCIÍ A SPÔSOB ZAKLADANIA BUDE UPRESNENÝ NA ZÁKLADE GEOLOGICKÉHO PRIESKUMU !
- TECHNICKÉ VYBAVENIE OBJEKTU A INŽINIERSKÉ SIETE , ICH STAVEBNOTECHNICKÉ RIEŠENIE KONFRONTOVAŤ S PROFESIAMI !
- MURIVO MÔŽE BYŤ ALTERNATÍVNE Z INÝCH TVÁRNIC S OBDOBNÝMI TECHNICKO-FYZIKÁLNYMI PARAMETRAMI
- VÝKAZ OTVOROV JE NUTNÉ KONFRONTOVAŤ S REALIZOVANÍM STAVBY, OBJEDNAŤ OKENNÉ A DVERNÉ OTVORY JE MOŽNÉ AŽ PO ZAMERANÍ DODÁVATELOM
- OKENNÉ OTVORY - PODĽA PONUKY DODÁVATEĽA, IZOLAČNÉ TROJSKLO
- ALTERNATÍVNY SPÔSOB RIEŠENIA FASÁDNÝCH ÚPRAV, PODĽA ODSÚHLASENIA AUTORA STAVBY.
- ZHOTOVITEĽ JE POVINNÝ V PRÍPADE ZISTENÝCH CHÝB V PROJEKTOVEJ DOKUMENTÁCII NEODKLADNE INFORMOVAŤ PROJEKTANTA!
- VÝKRESOVÁ DOKUMENTÁCIA PODLIEHA V PLNEJ MIERE AUTORSKÉMU ZÁKONU, ZMENY SÚ MOŽNÉ LEN SO SÚHLASOM AUTORA!
- PROJEKTANT NENESIE ŽIADNU ZODPOVEDNOSŤ ZA ZMENY USKUTOČNENÉ BEZ JEHO PÍSOMNÉHO SÚHLASU !!!


- PROJEKTOVÁ DOKUMENTÁCIA SLÚŽI IBA PRE ÚČELY VYDANIA STAVEBNÉHO POVOLENIA A NENAHRÁDZA REALIZAČNÚ DOKUMENTÁCIU

Úroveň ±0,000 od úrovne pevného bodu na teréne XXX m , Úroveň pevného bodu na teréne YYY m.n.m.
±0,000 = ZZZ m.n.m , ±0,000 = výšková úroveň podlahy I.NP - navrhovaný stav

GEN. PROJEKTANT:	RG ATELIÉR, s.r.o., Námestie sv. Mikuláša 26, 064 01 Stará Ľubovňa	· Architektúra · Projektovanie stavieb a interiérov · Inžinierska činnosť
ZOD. PROJEKTANT:	Ing. arch. Radoslav Repka	RG ATELIÉR, s.r.o. Námestie sv. Mikuláša 26 064 01 Stará Lubovna Mobil : 0905 317 833 , 0915 907 696 Email : rga@rga.sk , www.rga.sk
AUTORI :	Ing. arch. Radoslav Repka, Ing. Jozef Guľaš	
VYPRACOVALI :	Ing. arch. Radoslav Repka, Ing. Jozef Guľaš, Ing. arch. Miriama Nízka	
STAVEBNÍK:	AGRO - HNIEZDNE, s.r.o.,Hniezdne č.180, 065 01 SR	
MIESTO STAVBY:	K.ú. Hniezdne, Číslo parcely: KN-C 504/1, 504/2, 513/25, 513/82, 513/100, KN-E 735	
NÁZOV STAVBY:	**EXPOZÍCIA ZVIERAT**	FORMÁT: 2xA4
CHARAKTER STAVBY:	**ZMENA DOKONČENEJ STAVBY**	DÁTUM: 07/2020
STUPEŇ PROJEKTU:	**PROJEKT PRE STAVEBNÉ POVOLENIE**	MIERKA: 1:250
OBSAH VÝKRESU:	**SITUÁCIA - Navrhovaný stav**	**NS/08**

PÔDORYS ZÁKLADOV - Navrhovaný stav

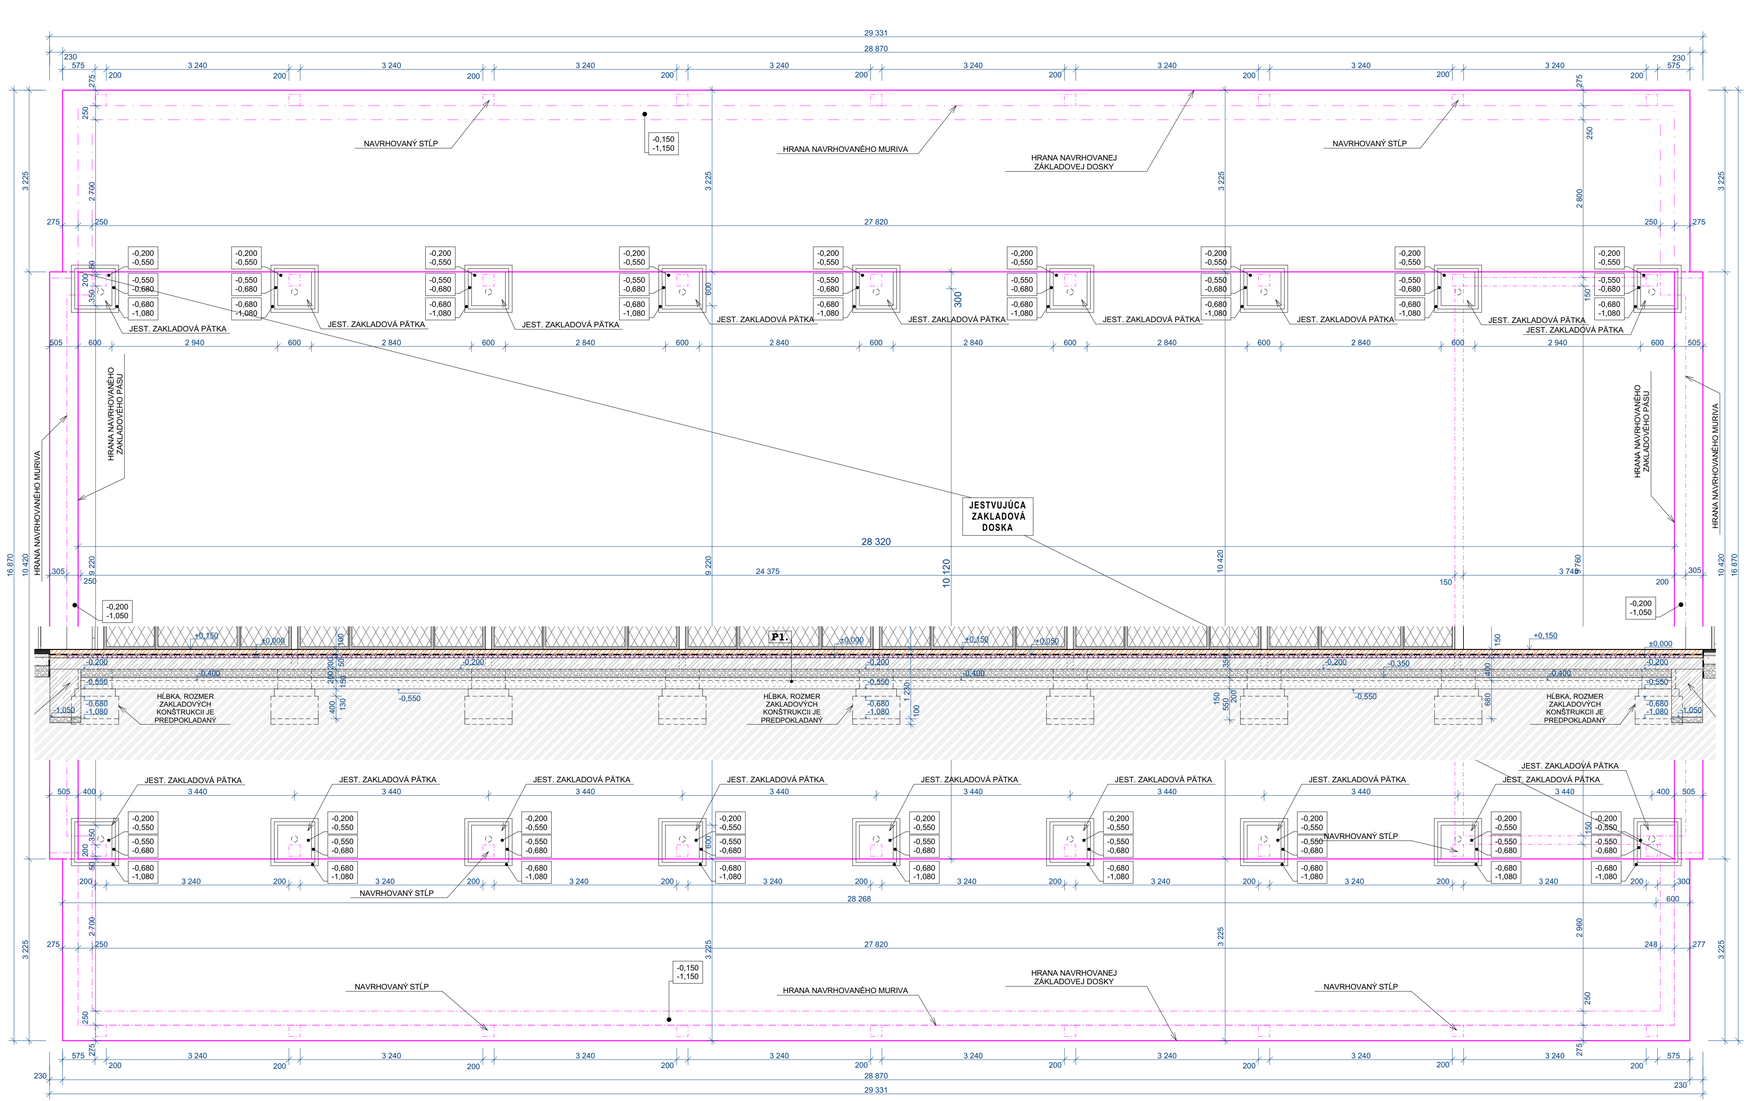

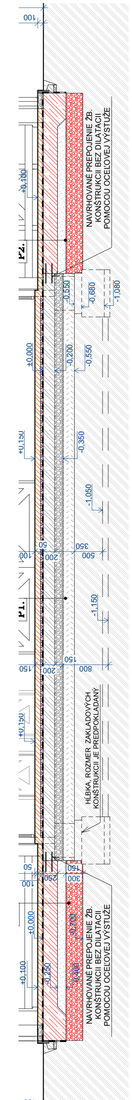

ROZPIS CELKOVÝCH PLÔCH:

CELKOVÁ PODLAHOVÁ PLOCHA	441,22 m²
CELKOVÝ OBOSTAVNÝ PRIESTOR	2 070,00 m³
CELKOVÁ PLOCHA STRECHY	535,69 m²
VÝŠKA HREBEŇA STRECHY	+4,992m

POZNÁMKA:

- ROZHODUJÚCE ROZMERY A VZDIALENOSTI VŠETKÝCH STAVEBNÝCH PRVKOV JE NUTNÉ DOMERAŤ NA STAVBE!
- PRED REALIZOVANÍM VÝKOPOVÝCH PRÁC JE NUTNÉ VYTÝČIŤ VŠETKÉ INŽINIERSKE SIETE A ZABEZPEČIŤ ICH OCHRANU V ZMYSLE STN
- ROZMERY A HĹBKA EXISTUJÚCICH ZÁKLADOVÝCH KONŠTRUKCIÍ JE PREDPOKLADANÁ
- PRED REALIZÁCIOU JE POTREBNÉ PREVERIŤ ROZMER ZÁKLADOVÝCH KONŠTRUKCIÍ, V PRÍPADE ZISTENIA ODCHÝLOK OPROTI PD JE POTREBNÉ NEODKLADNE INF. PROJEKTANTA
- PRED REALIZOVANÍM VÝNOSOV, PREVLAKOV, MONOLITICKÝCH PRVKOV, ZÁKLADOV, JE POTREBNÉ VYNECHAŤ OTVORY PRE PRECHODY INŽINIERSKYCH SIETÍ
- **VELKOSTI A DIMENZIE ZÁKLADOVEJ, STENOVEJ A STROPNEJ KONŠTRUKCIE SÚ NAVRHNUTÉ KONŠTRUKČNE - VID. STATICKÉPOSUDENIE A REALIZAČNÝ STUPEŇ PD !**
- **ZVISLÉ A VODOROVNÉ NOSNÉ KONŠTRUKCIE JE POTREBNÉ REALIZOVAŤ PODĽA REALIZAČNÉHO PROJEKTU, V KTOROM BUDE PODROBNE ROZKRESLENÝ SPÔSOB UMIESTNENIA PRVKOV A VÝSTUŽÍ, MATERIÁLOVÉ A ROZMEROVÉ PREVEDENIE KONŠTRUKCIÍ**
- VŠETKY VIDITEĽNÉ OCEĽOVÉ A DREVENÉ KONŠTRUKCIE JE POTREBNÉ OCHRÁNIŤ PRED POŽIAROM S MINIMÁLNOU ODOLNOSŤOU HORENIA 15min. PROTIPOŽIARNYM NÁTEROM !!!
- ROZMERY ZÁKLADOVÝCH KONŠTRUKCIÍ A SPÔSOB ZAKLADANIA BUDE UPRESNENÝ NA ZÁKLADE GEOLOGICKÉHO PRIESKUMU !
- TECHNICKÉ VYBAVENIE OBJEKTU A INŽINIERSKE SIETE , ICH STAVEBNOTECHNICKÉ RIEŠENIE KONFRONTOVAŤ S PROFESIAMI !
- MURIVO MÔŽE BYŤ ALTERNATÍVNE ZNÍŽENÝCH TEPELNO TECHNICKO-FYZIKÁLNYM PARAMETROM
- VÝKAZ OTVOROV, JE NUTNÉ KONFRONTOVAŤ S REALIZOVANÍM STAVBY, OBLIEČKAMI OKIEN A ÚDVERÍ OTVORY JE MOŽNÉ AŽ PO ZAMERANÍ DODÁVATEĽOM
- OKENNÉ OTVORY - PODĽA PONUKY DODÁVATEĽA, IZOLAČNÉ TROJSKLO
- ALTERNATÍVNY SPÔSOB RIEŠENIA FASÁDNYCH ÚPRAV, PODĽA ODSÚHLASENIA AUTORA STAVBY.
- ZHOTOVITEĽ JE POVINNÝ V PRÍPADE ZISTENÝCH CHÝB V PROJEKTOVEJ DOKUMENTÁCII NEODKLADNE INFORMOVAŤ PROJEKTANTA!
- VÝKRESOVÁ DOKUMENTÁCIA PODLIEHA V PLNEJ MIERE AUTORSKÉMU ZÁKONU, ZMENY SÚ MOŽNÉ LEN SO SÚHLASOM AUTORA!
- PROJEKTANTI NENESIE ŽIADNU ZODPOVEDNOSŤ ZA ZMENY USKUTOČNENÉ BEZ JEHO PÍSOMNÉHO SÚHLASU !!!


- PROJEKTOVÁ DOKUMENTÁCIA SLÚŽI IBA PRE ÚČELY VYDANIA STAVEBNÉHO POVOLENIA A NENAHRÁDZA REALIZAČNÚ DOKUMENTÁCIU

Úroveň ±0,000 od úrovne pevného bodu na teréne XXX m , Úroveň pevného bodu na teréne YYY m.n.m.
±0,000 = ZZZ m.n.m , ±0,000 = výšková úroveň podlahy I.NP - navrhovaný stav

GEN. PROJEKTANT:	RG ATELIÉR, s.r.o., Námestie sv. Mikuláša 26, 064 01 Stará Ľubovňa	Architektúra - Projektovanie stavieb a interiérov - Inžinierska činnosť
ZOD. PROJEKTANT:	Ing. arch. Radoslav Repka	
AUTORI :	Ing. arch. Radoslav Repka, Ing. Jozef Guľaš	RG ATELIÉR, s.r.o.
VYPRACOVALI :	Ing. arch. Radoslav Repka, Ing. Jozef Guľaš, Ing. arch. Miriama Nízka	Námestie sv. Mikuláša 26 064 01 Stará Ľubovňa
STAVEBNÍK:	AGRO - HNIEZDNE, s.r.o.,Hniezdne č.180, 065 01 SR.	Mobil : 0905 317 833 , 0915 907 696
MIESTO STAVBY:	K.ú. Hniezdne, Číslo parcely: KN-C 504/1, 504/2, 513/25, 513/82, 513/100, KN-E 735	Email : rga@rga.sk , www.rga.sk
NÁZOV STAVBY:	**EXPOZÍCIA ZVIERAT**	FORMÁT: 914x420
CHARAKTER STAVBY:	**ZMENA DOKONČENEJ STAVBY**	DÁTUM: 07/2020
STUPEŇ PROJEKTU:	**PROJEKT PRE STAVEBNÉ POVOLENIE**	MIERKA: 1:50
OBSAH VÝKRESU:	**PÔDORYS ZÁKLADOV - Navrhovaný stav**	**NS/09**

Ing. arch. Radoslav REPKA autorizovaný architekt 1377 AA

PÔDORYS 1.NP - Navrhovaný stav

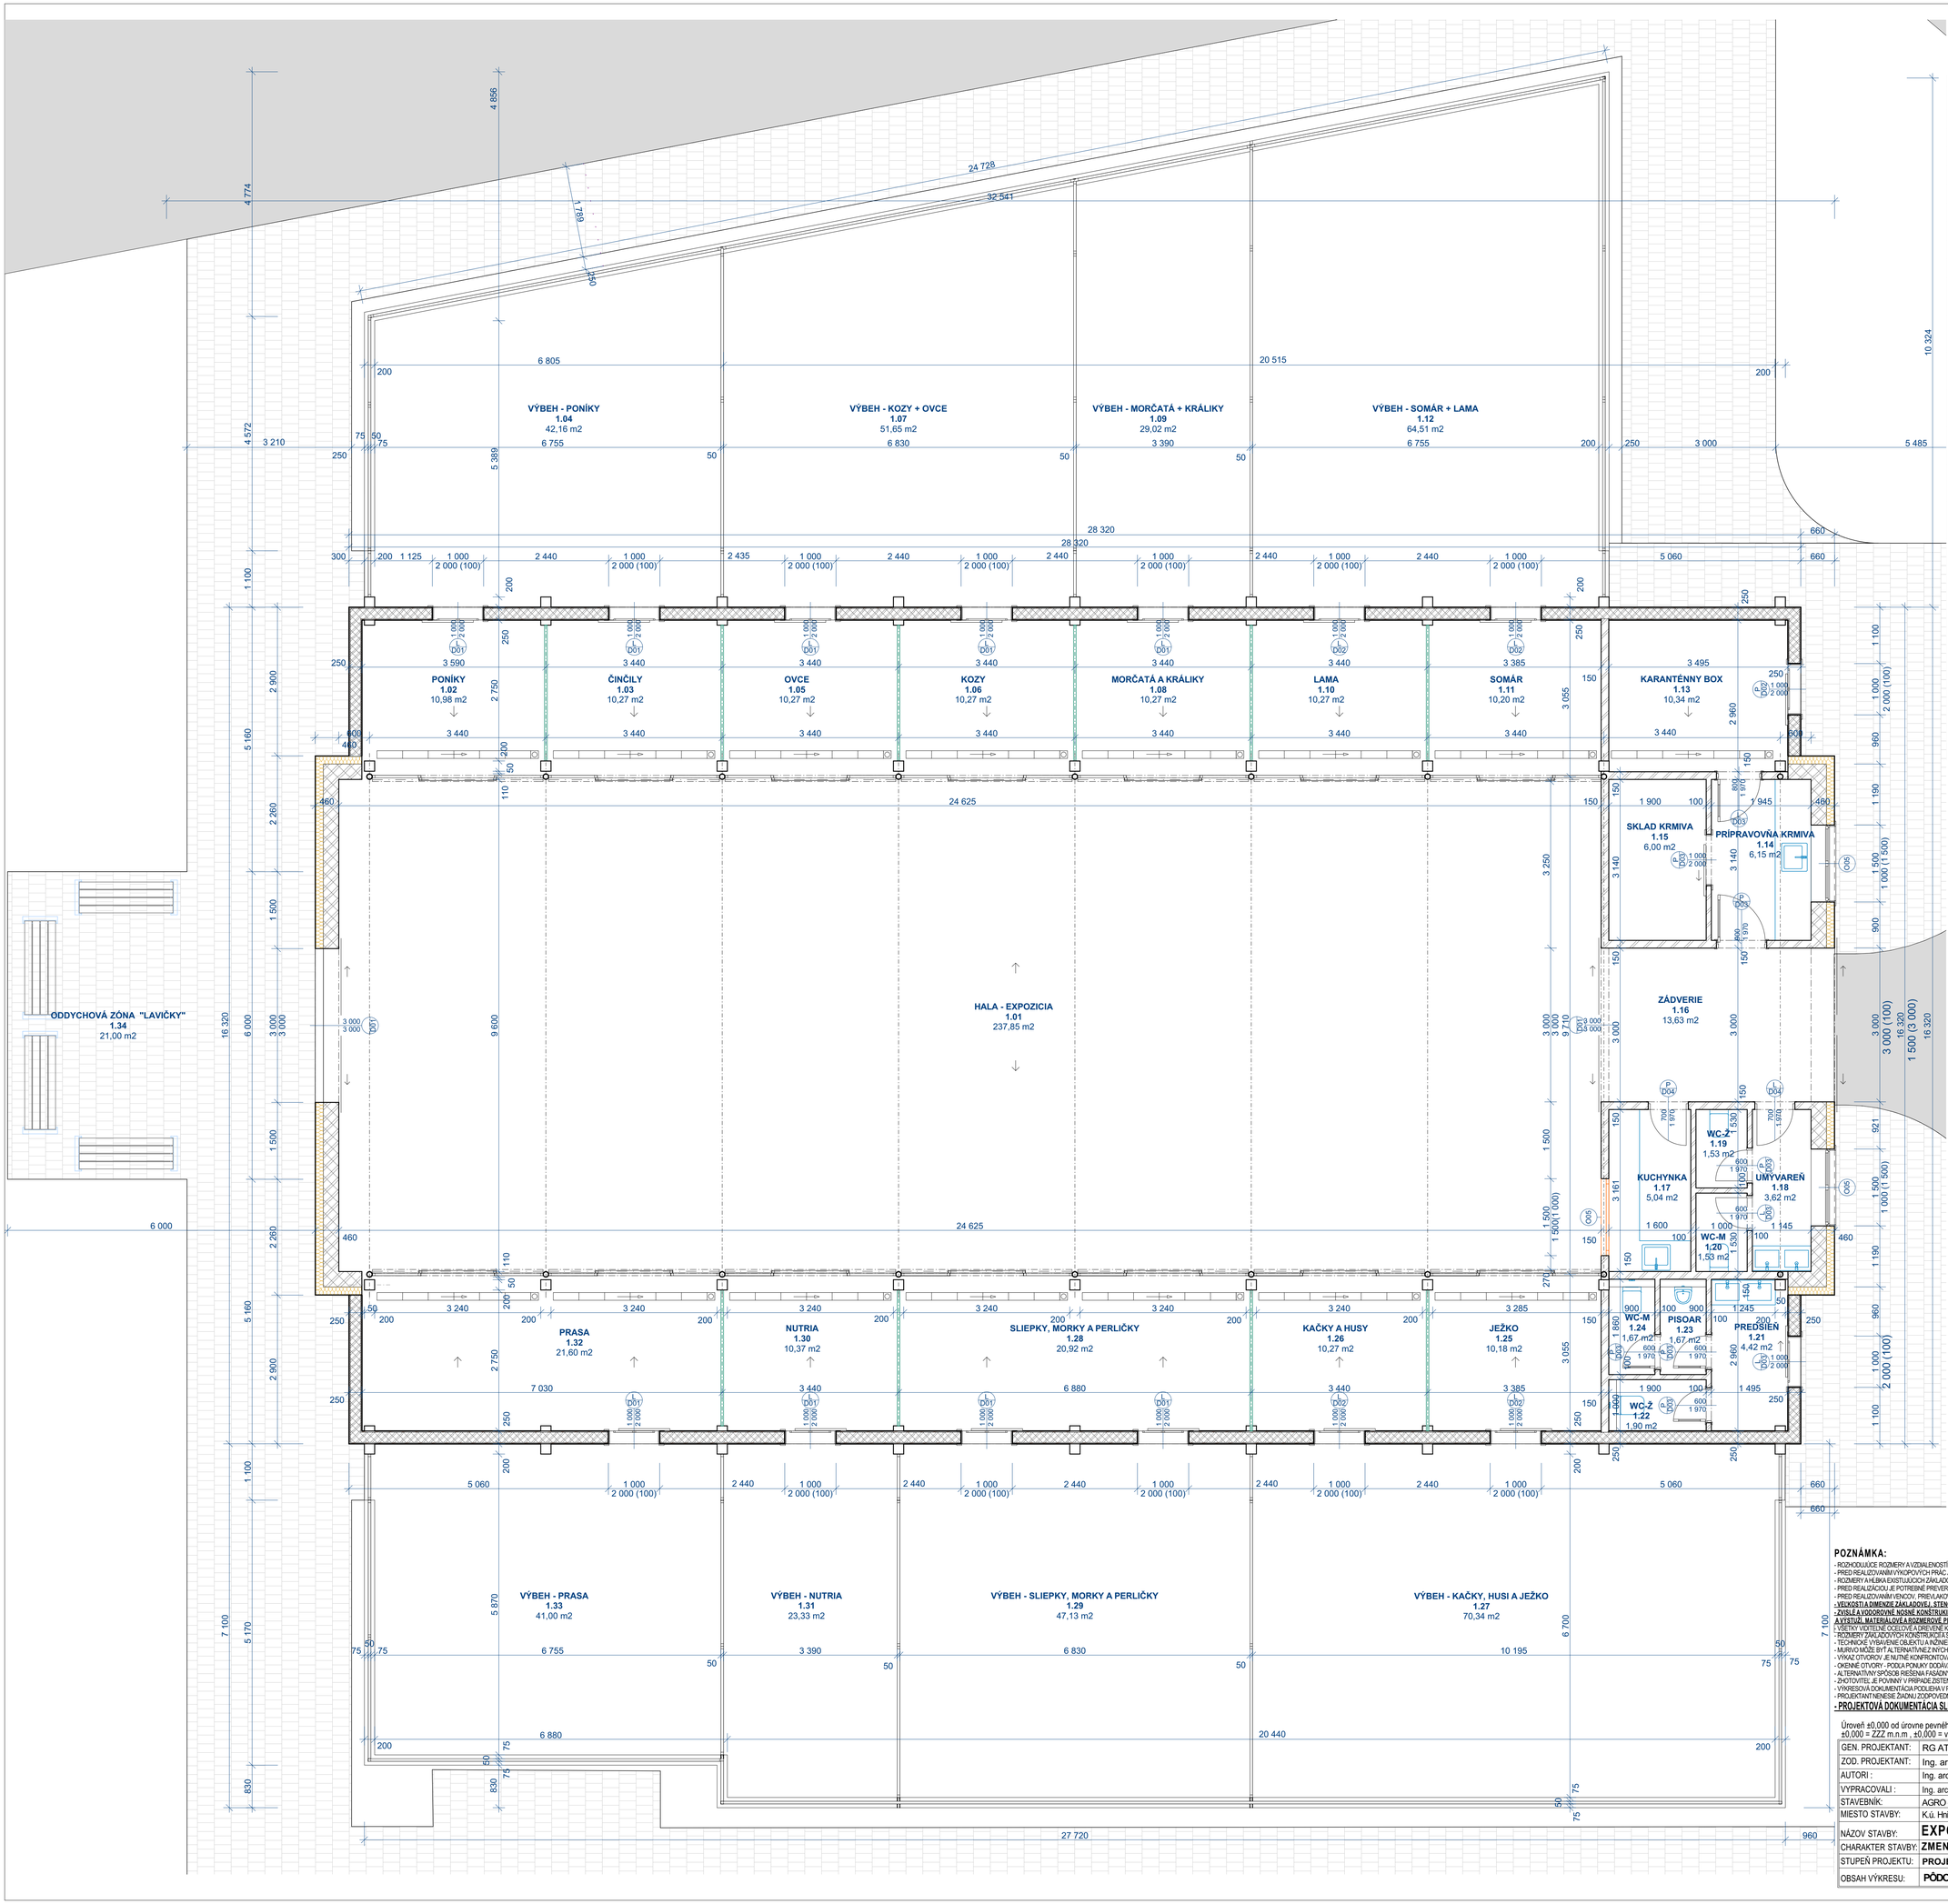

TABUĽKA MIESTNOSTÍ 1.NP					
OZN.	ÚČEL MIESTNOSTI	PODLAHOVÁ PLOCHA	PODLAHOVÁ KRYTINA	POVRCH STIEN	POVRCH STROPU
1.01	HALA - EXPOZICIA	237,85	BETÓNOVÁ PODLAHA	DREVENÝ OBKLAD	DREVENÝ OBKLAD
1.02	PONÍKY	10,98	BETÓNOVÁ PODLAHA	DREVENÝ OBKLAD	DREVENÝ OBKLAD
1.03	ČINČILY	10,27	BETÓNOVÁ PODLAHA	DREVENÝ OBKLAD	DREVENÝ OBKLAD
1.04	VÝBEH - PONÍKY	42,16	TRÁVNATÁ PLOCHA	-	-
1.05	OVCE	10,27	BETÓNOVÁ PODLAHA	DREVENÝ OBKLAD	DREVENÝ OBKLAD
1.06	KOZY	10,27	BETÓNOVÁ PODLAHA	DREVENÝ OBKLAD	DREVENÝ OBKLAD
1.07	VÝBEH - KOZY + OVCE	51,65	BETÓNOVÁ PODLAHA	-	-
1.08	MORČATÁ A KRÁLIKY	10,27	BETÓNOVÁ PODLAHA	DREVENÝ OBKLAD	DREVENÝ OBKLAD
1.09	VÝBEH - MORČATÁ + KRÁLIKY	29,02	BETÓNOVÁ PODLAHA	-	-
1.10	LAMA	10,27	BETÓNOVÁ PODLAHA	DREVENÝ OBKLAD	DREVENÝ OBKLAD
1.11	SOMÁR	10,20	BETÓNOVÁ PODLAHA	DREVENÝ OBKLAD	DREVENÝ OBKLAD
1.12	VÝBEH - SOMÁR + LAMA	64,51	TRÁVNATÁ PLOCHA	-	-
1.13	KARANTÉNNY BOX	10,34	BETÓNOVÁ PODLAHA	DREVENÝ OBKLAD	DREVENÝ OBKLAD
1.14	PRÍPRAVOVŇA KRMIVA	6,15	KERAMICKÁ DLAŽBA	KERAMICKÝ OBKLAD	DREVENÝ OBKLAD
1.15	SKLAD KRMIVA	6,00	KERAMICKÁ DLAŽBA	KERAMICKÝ OBKLAD	DREVENÝ OBKLAD
1.16	ZÁDVERIE	13,63	BETÓNOVÁ PODLAHA	DREVENÝ OBKLAD	DREVENÝ OBKLAD
1.17	KUCHYNKA	5,04	KERAMICKÁ DLAŽBA	KERAMICKÝ OBKLAD	DREVENÝ OBKLAD
1.18	UMÝVAREŇ	3,62	KERAMICKÁ DLAŽBA	KERAMICKÝ OBKLAD	DREVENÝ OBKLAD
1.19	WC-Ž	1,53	KERAMICKÁ DLAŽBA	KERAMICKÝ OBKLAD	DREVENÝ OBKLAD
1.20	WC-M	1,53	KERAMICKÁ DLAŽBA	KERAMICKÝ OBKLAD	DREVENÝ OBKLAD
1.21	PREDSIEŇ	4,42	KERAMICKÁ DLAŽBA	KERAMICKÝ OBKLAD	DREVENÝ OBKLAD
1.22	WC-Ž	1,90	KERAMICKÁ DLAŽBA	KERAMICKÝ OBKLAD	DREVENÝ OBKLAD
1.23	PISOAR	1,67	KERAMICKÁ DLAŽBA	KERAMICKÝ OBKLAD	DREVENÝ OBKLAD
1.24	WC-M	1,67	KERAMICKÁ DLAŽBA	KERAMICKÝ OBKLAD	DREVENÝ OBKLAD
1.25	JEŽKO	10,18	BETÓNOVÁ PODLAHA	DREVENÝ OBKLAD	DREVENÝ OBKLAD
1.26	KAČKY A HUSY	10,27	BETÓNOVÁ PODLAHA	DREVENÝ OBKLAD	DREVENÝ OBKLAD
1.27	VÝBEH - KAČKY, HUSI A JEŽKO	70,34	TRÁVNATÁ PLOCHA	-	-
1.28	SLIEPKY, MORKY A PERLIČKY	20,92	BETÓNOVÁ PODLAHA	DREVENÝ OBKLAD	DREVENÝ OBKLAD
1.29	VÝBEH - SLIEPKY, MORKY A PERLIČKY	47,13	TRÁVNATÁ PLOCHA	-	-
1.30	NUTRIA	10,37	BETÓNOVÁ PODLAHA	DREVENÝ OBKLAD	DREVENÝ OBKLAD
1.31	VÝBEH - NUTRIA	23,33	TRÁVNATÁ PLOCHA	-	-
1.32	PRASA	21,60	BETÓNOVÁ PODLAHA	DREVENÝ OBKLAD	DREVENÝ OBKLAD
1.33	VÝBEH - PRASA	41,00	TRÁVNATÁ PLOCHA	-	-
1.34	ODDYCHOVÁ ZÓNA "LAVIČKY"	21,00	ZÁMKOVÁ DLAŽBA	-	-
		831,36 m²			

LEGENDA MATERIÁLOV

- ŽELEZOBETÓN BETÓN-C25/30, C30/37,5, OCEĽ-B 500 B (vid. statické posúdenie)
- VYPĽŇOVÉ MURIVO S DREVENÝM OBKLADOM, hr. 300, 250 mm
- PRIEČKOVÉ MURIVO Z KERAMICKÝCH TVÁRNIC, hr. 150, 100mm
- VODOSTAVEBNÝ ŽELEZOBETÓN
- NADSTREŠNÉ PIR IZOLAČNÉ DOSKY
- HYDROIZOLÁCIA - ASFAL. PÁSY, PVC FÓLIA
- ŠTRKODRVA fr. 16-32mm
- ŠTRKODRVA fr. 8-16mm
- ŠTRKODRVA fr. 4-8mm
- ZÁSYPY/ NÁSYPY ZO ZEMINY
- RASTLÝ TERÉN
- EXTERIÉROVÁ BETÓNOVÁ DLAŽBA

ROZPIS CELKOVÝCH PLÔCH:

CELKOVÁ PODLAHOVÁ PLOCHA	441,22 m²
CELKOVÝ OBOSTAVNÝ PRIESTOR	2 070,00 m³
CELKOVÁ PLOCHA STRECHY	535,69 m²
VÝŠKA HREBEŇA STRECHY	+4.992m

POZNÁMKA:

- ROZHODUJÚCE ROZMERY A VZDIALENOSTI VŠETKÝCH STAVEBNÝCH PRVKOV JE NUTNÉ DOMERAŤ NA STAVBE!
- PRED REALIZOVANÍM VYKOPÁVKOVÝCH PRÁC JE NUTNÉ VYTÝČIŤ VSETKÉ INŽINIERSKE SIETE A ZABEZPEČIŤ ICH OCHRANU V ZMYSLE STN
- ROZMERY A HĹBKA EXISTUJÚCICH ZÁKLADOVÝCH KONŠTRUKCIÍ JE PREDPOKLADANÁ
- PRED REALIZÁCIOU JE POTREBNÉ PREVERIŤ ROZMER ZÁKLADOVÝCH KONŠTRUKCIÍ, V PRÍPADE ZISTENIA ODCHÝLOK OPROTI PD JE POTREBNÉ NEODKLADNE INF. PROJEKTANTA
- PRED REALIZOVANÍM VŠNOCH PREFABRO, MONOLITICKÝCH PRVKOV, ZÁKLADOV , JE POTREBNÉ VYNECHAŤ OTVORY PRE PRECHODY INŽINIERSKYCH SIETÍ
- **ZVISLÉ A VODOROVNÉ NOSNÉ KONŠTRUKCIE JE POTREBNÉ REALIZOVAŤ PODĽA REALIZAČNÉHO PROJEKTU, V KTOROM BUDE PODROBNE ROZKRESLENÝ SPÔSOB UMIESTNENIA PRVKOV A VÝSTUŽ, MATERIÁLOVÉ A ROZMEROVÉ PREVEDENIE KONŠTRUKCIE**
- VŠETKY VIDITEĽNÉ OCEĽOVÉ A DREVENÉ KONŠTRUKCIE JE POTREBNÉ OCHRANIŤ PRED POŽIAROM S MINIMÁLNOU ODOLNOSŤOU HORENIA 15min. PROTIPOŽIARNYM NÁTEROM !!!
- ROZMERY ZÁKLADOVÝCH KONŠTRUKCIÍ A SPÔSOB ZAKLADANIA BUDE UPRESNENÝ NA ZÁKLADE GEOLOGICKÉHO PRIESKUMU !
- TECHNICKÉ VYBAVENIE OBJEKTU A INŽINIERSKE SIETE , ICH STAVEBNOTECHNICKÉ RIEŠENIE KONFRONTOVAŤ S PROFESIAMI !
- MURIVO MÔŽE BYŤ ALTERNATÍVNE ZI INÝCH TVÁRNIC S OBDOBNÝMI TECHNICKO-FYZIKÁLNYMI PARAMETRAMI
- VÝKAZ OTVOROV, JE NUTNÉ KONFRONTOVAŤ S REALIZOVANÍM STAVBY, OBJEDNAŤ OKENNÉ A DVERNÉ OTVORY, JE MOŽNÉ AŽ PO ZAMERANÍ DODÁVATEĽOM
- OKENNÉ OTVORY - PODĽA PONUKY DODÁVATEĽA, IZOLAČNÉ TROJSKLO
- ALTERNATÍVNY SPÔSOB RIEŠENIA FASÁDNYCH ÚPRAV, PODĽA ODSÚHLASENIA AUTORA STAVBY.
- ZVOLTOVITEĽ JE POVINNÝ V PRÍPADE ZISTENÝCH CHÝB V PROJEKTOVEJ DOKUMENTÁCII NEODKLADNE INFORMOVAŤ PROJEKTANTA!
- VYKRESOVÁ DOKUMENTÁCIA PODLIEHA V PLNEJ MIERE AUTORSKÉMU ZÁKONU, ZMENY SÚ MOŽNÉ LEN SO SÚHLASOM AUTORA!
- PROJEKTANT NENESIE ŽIADNU ZODPOVEDNOSŤ ZA ZMENY USKUTOČNENÉ BEZ JEHO PÍSOMNÉHO SÚHLASU !!!


- PROJEKTOVÁ DOKUMENTÁCIA SLÚŽIBA PRE ÚČELY VYDANIA STAVEBNÉHO POVOLENIA A NENAHRÁDZA REALIZAČNÚ DOKUMENTÁCIU

Úroveň ±0,000 od úrovne pevného bodu na teréne XXX m . Úroveň pevného bodu na teréne YYY m.n.m.
±0,000 = ZZZ m.n.m , ±0,000 = výšková úroveň podlahy 1.NP - navrhovaný stav

GEN. PROJEKTANT:	RG ATELIÉR, s.r.o., Námestie sv. Mikuláša 26, 064 01 Stará Ľubovňa	Architektúra Projektovanie stavieb a interiérov Inžinierska činnosť
ZOD. PROJEKTANT:	Ing. arch. Radoslav Repka	
AUTORI :	Ing. arch. Radoslav Repka, Ing. Jozef Guľaš	RG ATELIÉR, s.r.o. Námestie sv. Mikuláša 26 064 01 Stará Ľubovňa Mobil : 0905 317 833 , 0915 907 696 Email : rga@rga.sk , www.rga.sk
VYPRACOVALI :	Ing. arch. Radoslav Repka, Ing. Jozef Guľaš, Ing. arch. Miriama Nízka	
STAVEBNÍK:	AGRO - HNIEZDNE, s.r.o.,Hniezdne č.180, 065 01 SR	
MIESTO STAVBY:	K.ú. Hniezdne, Číslo parcely: KN-C 504/1, 504/2, 513/25, 513/82, 513/100, KN-E 735	
NÁZOV STAVBY:	**EXPOZÍCIA ZVIERAT**	FORMÁT: 914x420
CHARAKTER STAVBY:	**ZMENA DOKONČENEJ STAVBY**	DÁTUM: 07/2020
STUPEŇ PROJEKTU:	**PROJEKT PRE STAVEBNÉ POVOLENIE**	MIERKA: 1:50
OBSAH VÝKRESU:	**PÔDORYS 1.NP - Navrhovaný stav**	**NS/10**

Ing. arch. Radoslav REPKA autorizovaný architekt 1377 AA

PÔDORYS KROVU - Navrhovaný stav

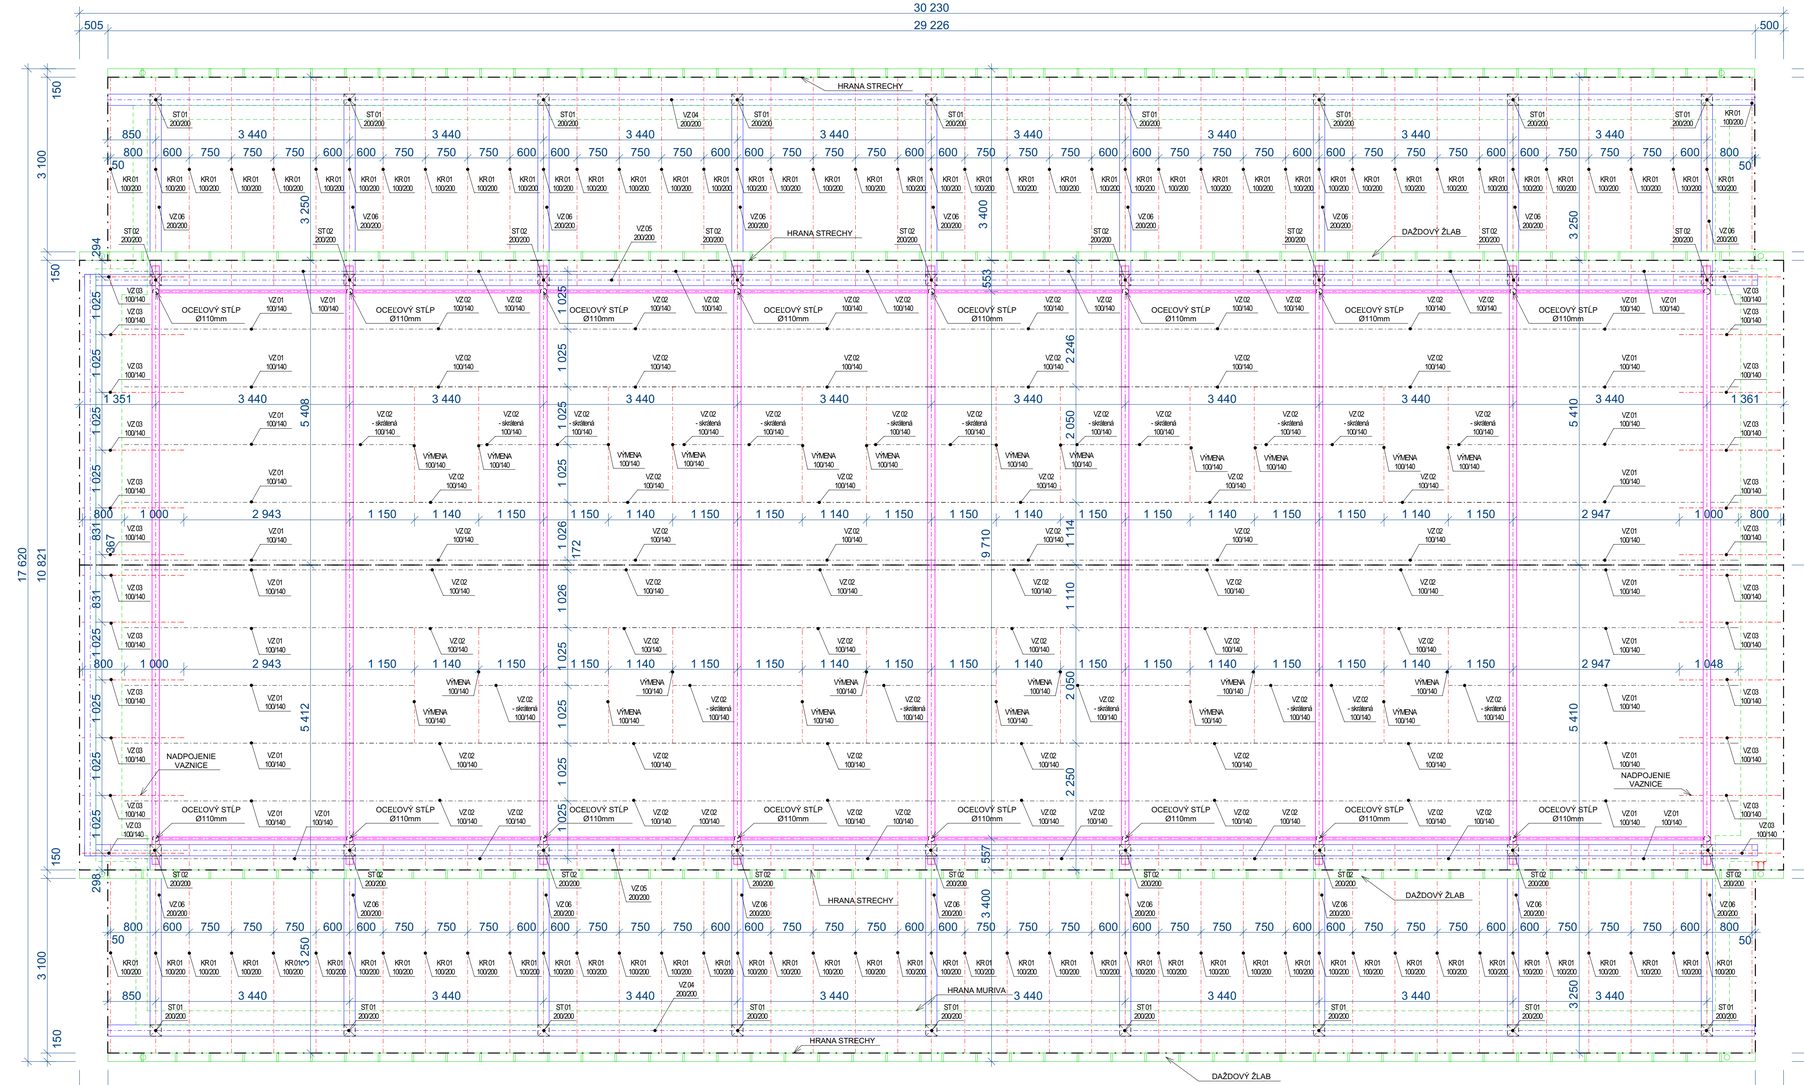

VÝPIS PRVKOV KROVU

Označenie	Počet (ks)	Šírka profilu (mm)	Výška profilu (mm)	Dĺžka prvku (mm)	Objem
KR 01	86	100	200	3 833	6,88
STLP 02	1	200	200	2 975	0,12
VÝMENA	24	100	140	2 131	0,72
VZ 03	24	100	140	1 800	0,72
VZ 04	2	200	200	29 220	2,34
VZ 05	1	200	200	10 320	0,41
VZ 05	2	200	200	29 681	2,38
VZ 06	18	200	200	3 000	2,16
				609 079 mm	15,73 m³

ROZPIS CELKOVÝCH PLÔCH:

CELKOVÁ PODLAHOVÁ PLOCHA	441,22 m²
CELKOVÝ OBOSTAVNÝ PRIESTOR	2 070,00 m³
CELKOVÁ PLOCHA STRECHY	535,69 m²
VÝŠKA HREBEŇA STRECHY	+4,992m

POZNÁMKA:


- ROZHODUJÚCE ROZMERY A VZDIALENOSTI VŠETKÝCH STAVEBNÝCH PRVKOV JE NUTNÉ DOMERAŤ NA STAVBE!
- PRED REALIZOVANÍM VÝKOPOVÝCH PRÁC JE NUTNÉ VYTÝČIŤ VŠETKÉ INŽINIERSKE SIETE A ZABEZPEČIŤ ICH OCHRANU V ZMYSLE STN
- ROZMERY A HĹBKA EXISTUJÚCICH ZÁKLADOVÝCH KONŠTRUKCIÍ JE PREDPOKLADANÁ
- PRED REALIZÁCIOU JE POTREBNÉ PREVERIŤ ROZMER ZÁKLADOVÝCH KONŠTRUKCIÍ, V PRÍPADE ZISTENIA ODCHÝLOK OPROTI PD JE POTREBNÉ NECHÁVAŤ INF. PROJEKTANTA
- PRED REALIZOVANÍM VENCOV, PREDVLAKOV, MONOLITICKÝCH PRVKOV, ZÁKLADOV, JE POTREBNÉ VYNECHAŤ OTVORY PRE PRECHODY INŽINIERSKYCH SIETÍ
- **VEĽKOSTI A DIMENZIE ZÁKLADOVEJ, STRENOVEJ A STROPNEJ KONŠTRUKCIE SÚ NAVRHNUTÉ KONŠTRUKČNE - VID. STATICKÉ POSÚDENIE A REALIZAČNÝ STUPEŇ PD !**
- **ZVYSLÉ A VODOROVNÉ NOSNÉ KONŠTRUKIE JE POTREBNÉ REALIZOVAŤ PODĽA REALIZAČNÉHO PROJEKTU, V KTOROM BUDE PODROBNE ROZKRESLENÝ SPÔSOB UMIESTNENIA PRVKOV A VÝSTUŽÍ, MATERIÁLOVÉ A ROZMEROVÉ PREVEDENIE KONŠTRUKCIE**
- VŠETKY VIDITEĽNÉ OCEĽOVÉ A DREVENÉ KONŠTRUKCIE JE POTREBNÉ OCHRÁNIŤ PRED POŽIAROM S MINIMÁLNOU ODOLNOSŤOU HOREN A 15mn. PROTIPOŽIARNYM NÁTEROM !!!
- ROZMERY ZÁKLADOVÝCH KONŠTRUKCIÍ A SPÔSOB ZAKLADANIA BUDE UPRESNENÝ NA ZÁKLADE GEOLOGICKÉHO PRIESKUMU !
- TECHNICKÉ VYBAVENIE OBJEKTU A INŽINIERSKE SIETE , ICH STAVEBNOTECHNICKÉ RIEŠENIE KONFRONTOVAŤ S PROFESIAMI !
- MURIVO MÔŽE BYŤ ALTERNATÍVNEJ NYCH TVÁRNIC S OBDOBNÝMI TECHNICKO-FYZIKÁLNYMI PARAMETRAMI
- VÝKAZ OTVOROV JE NUTNÉ KONFRONTOVAŤ S REALIZOVANÝM STAVBY, OBJEDNAŤ OKENNÉ A DVERNÉ OTVORY JE MOŽNÉ AŽ PO ZAMERANÍ DODÁVATEĽOM
- OKENNÉ OTVORY - PODĽA PONUKY DODÁVATEĽA, IZOLAČNÉ TROJSKLO
- ALTERNATÍVNY SPÔSOB RIEŠENIA FASÁDNYCH ÚPRAV, PODĽA ODSÚHLASENIA AUTORA STAVBY.
- ZHOTOVITEĽ JE POVINNÝ V PRÍPADE ZISTENÝCH CHÝB V PROJEKTOVEJ DOKUMENTÁCII NEODKLADNE INFORMOVAŤ PROJEKTANTA!
- VYKRESOVÁ DOKUMENTÁCIA PODLIEHA V PLNEJ MIERE AUTORSKÉMU ZÁKONU, ZMENY SÚ MOŽNÉ LEN SO SÚHLASOM AUTORA!
- PROJEKTANT NENESIE ŽIADNU ZODPOVEDNOSŤ ZA ZMENY USKUTOČNENÉ BEZ JEHO PÍSOMNÉHO SÚHLASU !!!
- **PROJEKTOVÁ DOKUMENTÁCIA SLÚŽI IBA PRE ÚČELY VYDANIA STAVEBNÉHO POVOLENIA A NENAHRÁDZA REALIZAČNÚ DOKUMENTÁCIU**

Úroveň ±0,000 od úrovne pevného bodu na teréne XXX m , Úroveň pevného bodu na teréne YYY m.n.m.
±0,000 = ZZZ m.n.m , ±0,000 = výšková úroveň podlahy I.NP - navrhovaný stav

GEN. PROJEKTANT:	RG ATELIÉR, s.r.o., Námestie sv. Mikuláša 26, 064 01 Stará Ľubovňa	Architektúra - Projektovanie stavieb a interiérov - Inžinierska činnosť
ZOD. PROJEKTANT:	Ing. arch. Radoslav Repka	
AUTORI :	Ing. arch. Radoslav Repka, Ing. Jozef Guľaš	RG ATELIÉR, s.r.o.
VYPRACOVALI :	Ing. arch. Radoslav Repka, Ing. Jozef Guľaš, Ing. arch. Miriama Nízka	Námestie sv. Mikuláša 26
STAVEBNÍK:	AGRO - HNIEZDNE, s.r.o.,Hniezdne č.180, 065 01 SR	064 01 Stará Ľubovňa Mobil : 0905 317 833 , 0915 907 696
MIESTO STAVBY:	K.ú. Hniezdne, Číslo parcely: KN-C 504/1, 504/2, 513/25, 513/82, 513/100, KN-E 735	Email : rga@rga.sk , www.rga.sk
NÁZOV STAVBY:	**EXPOZÍCIA ZVIERAT**	FORMÁT: 914x420
CHARAKTER STAVBY:	**ZMENA DOKONČENEJ STAVBY**	DÁTUM: 07/2020
STUPEŇ PROJEKTU:	**PROJEKT PRE STAVEBNÉ POVOLENIE**	MIERKA: 1:50
OBSAH VÝKRESU:	**PÔDORYS KROVU - Navrhovaný stav**	**NS/11**

Ing. arch. Radoslav REPKA autorizovaný architekt 1377 AA

PÔDORYS STRECHY - Navrhovaný stav

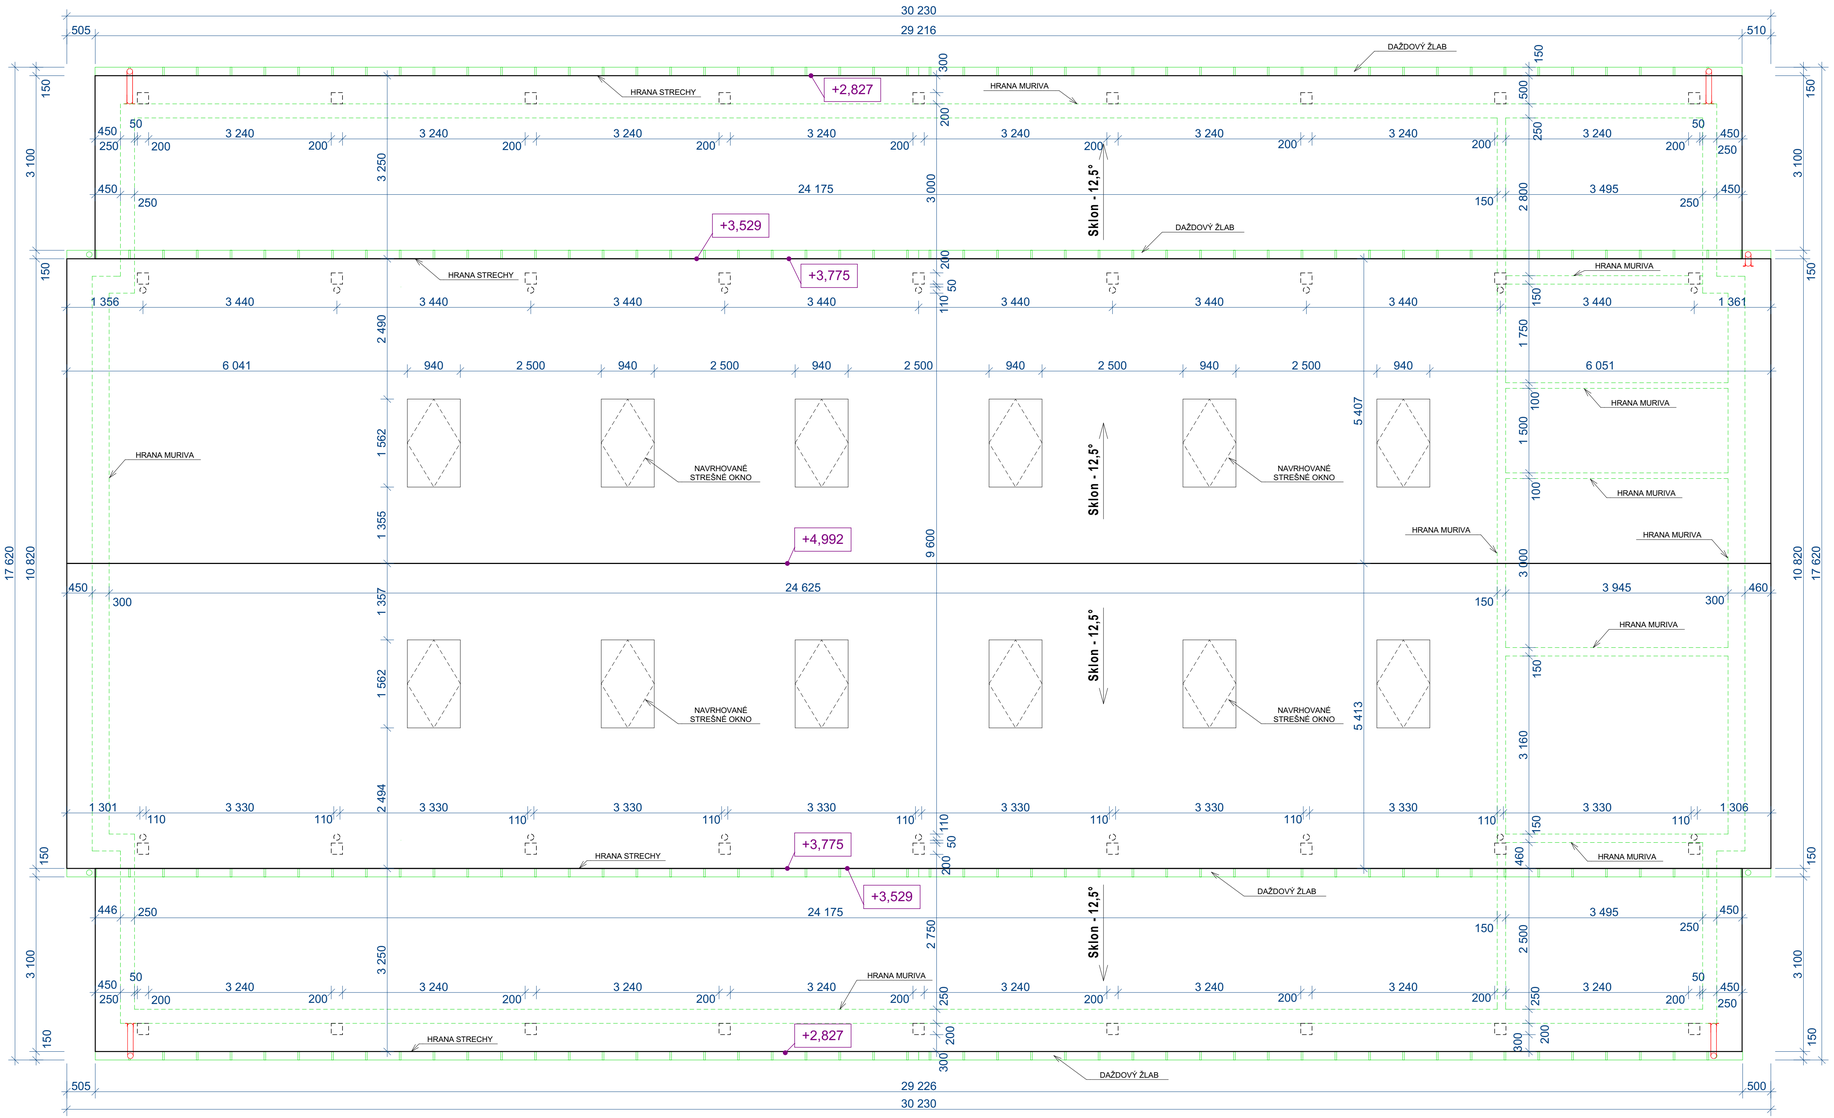





ROZPIS CELKOVÝCH PLÔCH:

CELKOVÁ PODLAHOVÁ PLOCHA	441,22 m²
CELKOVÝ OBOSTAVNÝ PRIESTOR	2 070,00 m³
CELKOVÁ PLOCHA STRECHY	535,69 m²
VÝŠKA HREBEŇA STRECHY	+4,992m


POZNÁMKA:

- ROZHODUJÚCE ROZMERY A VZDIALENOSTI VŠETKÝCH STAVEBNÝCH PRVKOV JE NUTNÉ DOMERAŤ NA STAVBE!
- PRED REALIZOVANÍM VYKOPOVÝCH PRÁC JE NUTNÉ VYTÝČIŤ VSETKÉ INŽINIERSKE SIETE A ZABEZPEČIŤ ICH OCHRANU V ZMYSLE STN
- ROZMERY A HĹBKU EXISTUJÚCICH ZÁKLADOVÝCH KONŠTRUKCIÍ JE PREDPOKLADANÁ
- PRED REALIZÁCIOU JE POTREBNÉ PREVERIŤ ROZMER ZÁKLADOVÝCH KONŠTRUKCIÍ, V PRÍPADE ZISTENIA ODCHÝLOK OPROTI PD JE POTREBNÉ NEODKLADNE INF. PROJEKTANTA
- PRED REALIZOVANÍM VENCOV, PREVLAKOV, MONOLITICKÝCH PRVKOV, ZÁKLADOV, JE POTREBNÉ VYNECHAŤ OTVORY PRE PRIECHODY INŽINIERSKÝCH SIETI
- **VEĽKOSŤ A DIMENZIE ZÁKLADOVEJ, STENOVEJ A STROPNEJ KONŠTRUKCIE SÚ NAVRHNUTÉ KONŠTRUKČNE - VŠ. STATICKÉ POSÚDENIE A REALIZAČNÝ STUPEŇ PD !**
- **ZVUKOVÉ A VODOROVNÉ NOSNÉ KONŠTRUKCIE JE POTREBNÉ REALIZOVAŤ PODĽA REALIZAČNÉHO PROJEKTU, V KTOROM BUDE PODROBNE ROZKRESLENÝ SPÔSOB UMIESTNENIA PRVKOV A VÝSTUŽÍ, MATERIÁLOVÉ A ROZMEROVÉ PREVEDENIE KONŠTRUKCIÍ**
- VŠETKY VIDITEĽNÉ OCEĽOVÉ A DREVENÉ KONŠTRUKCIE JE POTREBNÉ OCHRANIŤ PRED POŽIAROM S MINIMÁLNOU ODOLNOSŤOU HORENIA 15min. PROTIPOŽIARNYM NÁTEROM !!!
- ROZMERY ZÁKLADOVÝCH KONŠTRUKCIÍ A SPÔSOB ZAKLADANIA BUDE UPRESNENÝ NA ZÁKLADE GEOLOGICKÉHO PRIESKUMU !
- TECHNICKÉ VYBAVENIE OBJEKTU A INŽINIERSKE SIETE, ICH STAVEBNOTECHNICKÉ RIEŠENIE KONFRONTOVAŤ S PROFESIAMI !
- MURIVO MÔŽE BYŤ ALTERNATÍVNE Z INÝCH TVÁRNIC S OBDOBNÝMI TECHNICKO-FYZIKÁLNYMI PARAMETRAMI
- VÝKAZ OTVOROV, JE NUTNÉ KONFRONTOVAŤ S REALIZOVANÍM STAVBY, OBJEDNAŤ OKENNÉ A DVERNÉ OTVORY, JE MOŽNÉ AŽ PO ZAMERANÍ DODÁVATEĽOM
- OKENNÉ OTVORY - PODĽA PONUKY DODÁVATEĽA. IZOLAČNÉ TROJSKLO
- ALTERNATÍVNY SPÔSOB RIEŠENIA FASÁDNYCH ÚPRAV, PODĽA ODSÚHLASENIA AUTORA STAVBY
- ZHOTOVITEĽ JE POVINNÝ V PRÍPADE ZISTENÝCH CHÝB V PROJEKTOVEJ DOKUMENTÁCII NEODKLADNE INFORMOVAŤ PROJEKTANTA!
- VÝKRESOVÁ DOKUMENTÁCIA PODLIEHA V PLNEJ MIERE AUTORSKÉMU ZÁKONU, ZMENY SÚ MOŽNÉ LEN SO SÚHLASOM AUTORA!
- PROJEKTANT NENESIE ŽIADNU ZODPOVEDNOSŤ ZA ZMENY USKUTOČNENÉ BEZ JEHO PRÍSNÉHO SÚHLASU !!!

- PROJEKTOVÁ DOKUMENTÁCIA SLÚŽI IBA PRE ÚČELY VYDANIA STAVEBNÉHO POVOLENIA A NENAHRÁDZA REALIZAČNÚ DOKUMENTÁCIU

Úroveň ±0,000 od úrovne pevného bodu na teréne XXX m , Úroveň pevného bodu na teréne YYY m.n.m.
±0,000 = ZZZ m.n.m , ±0,000 = výšková úroveň podlahy I.NP - navrhovaný stav

GEN. PROJEKTANT:	RG ATELIÉR, s.r.o., Námestie sv. Mikuláša 26, 064 01 Stará Ľubovňa	Architektúra - Projektovanie stavieb a interiérov - Inžinierska činnosť
ZOD. PROJEKTANT:	Ing. arch. Radoslav Repka	
AUTORI :	Ing. arch. Radoslav Repka, Ing. Jozef Guľaš	RG ATELIÉR, s.r.o. Námestie sv. Mikuláša 26 064 01 Stará Ľubovňa Mobil : 0905 317 833 , 0915 907 696 Email : rga@rga.sk , www.rga.sk
VYPRACOVALI :	Ing. arch. Radoslav Repka, Ing. Jozef Guľaš, Ing. arch. Miriama Nízka	
STAVEBNÍK:	AGRO - HNIEZDNE, s.r.o.,Hniezdne č.180, 065 01 SR	
MIESTO STAVBY:	K.ú. Hniezdne, Číslo parcely: KN-C 504/1, 504/2, 513/25, 513/82, 513/100, KN-E 735	
NÁZOV STAVBY:	**EXPOZÍCIA ZVIERAT**	FORMÁT: 914x420
CHARAKTER STAVBY:	**ZMENA DOKONČENEJ STAVBY**	DÁTUM: 07/2020
STUPEŇ PROJEKTU:	**PROJEKT PRE STAVEBNÉ POVOLENIE**	MIERKA: 1:50
OBSAH VÝKRESU:	**PÔDORYS STRECHY - Navrhovaný stav**	**NS/012**

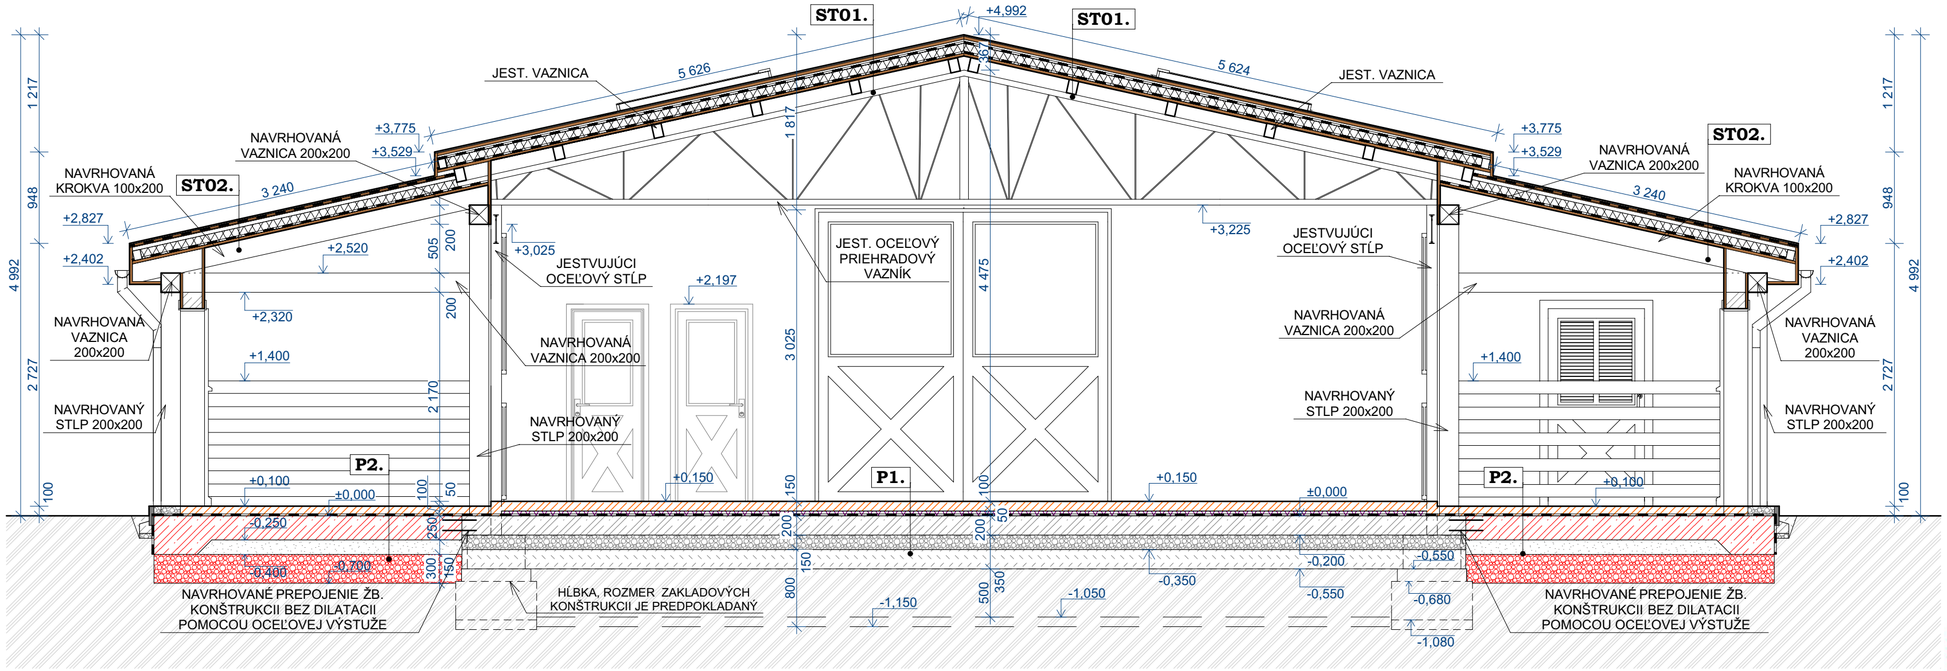

REZ A-A´- Navrhovaný stav

ST01.
- PLECHOVÁ STREŠNÁ KRYTINA hr.15mm
- RIEDKE STREŠNÉ DOSKOVANIE hr. 30mm
- KONTRALATOVANIE 60x40mm hr.40mm
- PAROPRIEPUSTNÁ STREŠNÁ FOLIA
- NADSTREŠNÁ TEP. IZOLÁCIA Z PIR DOSÁK hr.100mm
- PAROTESNÁ STREŠNÁ FÓLIA
- PLNÉ STREŠNÉ DEBNENIE - okrasný podhľad hr.30mm
- JESTVUJÚCE VäZNICE 100x140mm hr.140mm
- JESTVUJÚCE PRIEHRADOVÉ OCEĽOVÉ VäZNÍKY

ST02.
- ASFALTOVÁ STREŠNÁ KRYTINA - Kanadský šindel hr.15mm
- HYDROIZOLAČNÉ ASFALTOVÉ PÁSY
- PLNÉ STREŠNÉ DEBNENIE hr. 30mm
- KONTRALATOVANIE 60x40mm hr.40mm
- PAROPRIEPUSTNÁ STREŠNÁ FOLIA
- NADSTREŠNÁ TEP. IZOLÁCIA Z PIR DOSÁK hr.100mm
- PAROTESNÁ STREŠNÁ FÓLIA
- PLNÉ STREŠNÉ DEBNENIE - okrasný podhľad hr.30mm
- KROKVY 100x200mm hr. 200mm

P1.
- ŽELEZOBETONOVÁ DOSKA Z VODOSTAVEBNÉHO BETÓNU hr. 100mm
- TEPELNÁ IZOLÁCIA EPS 100Shr.= 50mm
- HYDROIZOLAČNÁ VRSTVA hr. 5mm
- ASFALTOVÝ PENETRAČNÝ NÁTER
- JESTVUJÚCA ZAKLADOVÁ ŽB DOSKA hr. 200mm (Predpokladaná hrúbka)
- ZHUTNENÉ LÔŽKO ZO ŠTRKODRVY
- RASTLÝ TERÉN

P2.
- ŽELEZOBETONOVÁ DOSKA Z VODOSTAVEBNÉHO BETÓNU hr. 100mm
- HYDROIZOLAČNÁ VRSTVA hr. 5mm
- ASFALTOVÝ PENETRAČNÝ NÁTER
- NAVRHOVANÁ ZAKLADOVÁ ŽB DOSKA hr. 250mm
- NAVRHOVANÝ PODSYP Z MAKADAMU POD ŽB. DOSKU hr. 150mm
- ZHUTNENÉ LÔŽKO ZO ŠTRKODRVY hr. 300mm
- RASTLÝ TERÉN

SP1.
- ZAMKOVÁ DLAŽBA hr.80mm
- UKLADACIA ŠTRKOVÁ VRSTVA ŠTR fr. 4-8mm hr.60mm
- DRVENÉ KAMENIVO fr. 8-16mm hr.150mm
- SEPARAČNÁ VRSTVA - GEOTEXTÍLIA min.300g/m2
- ZHUTNENÉ LÔŽKO ZO ŠTRKODRVYfr. 0-32mm hr. 200mm
- RASTLÝ TERÉN

SP2.
- ASFALTOVÝ BETÓN AC11 0, hr.50mm
- ASFALTOVÝ SPOJOVACÍ POSTREK PS. A 0,5 kg/m2
- ASFALTOVÝ BETÓN AC22 P, hr. 60mm
- ASFALTOVÝ INFILTRAČNÝ POSTREK PI, 0,8 kg/m2
- CEMENTOM SPOJENÉ KAMENIVO KSC II, hr. 150mm
- ŠTRKODRVA fr. 16/32mm, hr. 250mm
- ZHUTNENÝ RASTLÝ TERÉN na Edef = min 45 MPa

ROZPIS CELKOVÝCH PLÔCH:

CELKOVÁ PODLAHOVÁ PLOCHA	441,22 m²
CELKOVÝ OBOSTAVNÝ PRIESTOR	2 070,00 m³
CELKOVÁ PLOCHA STRECHY	535,69 m²
VÝŠKA HREBEŇA STRECHY	+4,992m

Ing. arch. Radoslav REPKA autorizovaný architekt 1377 AA

LEGENDA MATERIÁLOV

- ŽELEZOBETÓN :BETÓN-C25/30, C30/37,5, OCEĽ-B 500 B (viď. statické posúdenie)
- VYPLŇOVÉ MURIVO S DREVENÝM OBKLADOM, hr. 300, 250 mm
- PRIEČKOVÉ MURIVO Z KERAMICKÝCH TVÁRNIC, hr. 150, 100mm
- VODOSTAVEBNÝ ŽELEZOBETÓN
- NADSTREŠNÉ PIR IZOLAČNÉ DOSKY
- HYDROIZOLÁCIA - ASFAL. PÁSY, PVC FÓLIA
- ŠTRKODRVA fr. 16-32mm
- ŠTRKODRVA fr. 8-16mm
- ŠTRKODRVA fr. 4-8mm
- ZÁSYPY/ NÁSYPY ZO ZEMINY
- RASTLÝ TERÉN
- EXTERIEROVÁ BETONOVÁ DLAŽBA

POZNÁMKA:


- ROZHODUJÚCE ROZMERY A VZDIALENOSTÍ VŠETKÝCH STAVEBNÝCH PRVKOV JE NUTNÉ DOMERAŤ NA STAVBE !
- PRED REALIZOVANÍM VÝKOPOVÝCH PRÁC JE NUTNÉ VYTÝČIŤ VŠETKÉ INŽINIERSKE SIETE A ZABEZPEČIŤ ICH OCHRANU V ZMYSLE STN
- ROZMERY A HĹBKA EXISTUJÚCICH ZÁKLADOVÝCH KONŠTRUKCIÍ JE PREDPOKLADANÁ
- PRED REALIZÁCIOU JE POTREBNÉ PREVERIŤ ROZMER ZÁKLADOVÝCH KONŠTRUKCIÍ, V PRÍPADE ZISTENIA ODCHÝLOK OPROTI PD JE POTREBNÉ NEODKLADNE INF. PROJEKTANTA
- PRED REALIZOVANÍM VENCOV, PRIEVLAKOV, MONOLITICKÝCH PRVKOV, ZÁKLADOV, JE POTREBNÉ VYNECHAŤ OTVORY PRE PRIECHODY INŽINIERSKÝCH SIETÍ
- **VEĽKOSTI A DIMENZIE ZÁKLADOVEJ, STENOVEJ A STROPNEJ KONŠTRUKCIE SÚ NAVRHNUTÉ KONŠTRUKČNE - VIĎ. STATICKÉ POSÚDENIE A REALIZAČNÝ STUPEŇ PD !**
- **ZVISLÉ A VODOROVNÉ NOSNÉ KONŠTRUKIE JE POTREBNÉ REALIZOVAŤ PODĽA REALIZAČNÉHO PROJEKTU, V KTOROM BUDE PODROBNE ROZKRESLENÝ SPÔSOB UMIESTNENIA PRVKOV A VÝSTUŽÍ, MATERIÁLOVÉ A ROZMEROVÉ PREVEDENIE KONŠTRUKCIÍ!**
- VŠETKY VIDITEĽNÉ OCEĽOVÉ A DREVENÉ KONŠTRUKCIE JE POTREBNÉ OCHRANIŤ PRED POŽIAROM S MINIMÁLNOU ODOLNOSŤOU HORENIA 15min. PROTIPOŽIARNÝM NÁTEROM !!!
- ROZMERY ZÁKLADOVÝCH KONŠTRUKCIÍ A SPÔSOB ZAKLADANIA BUDE UPRESNENÝ NA ZÁKLADE GEOLOGICKÉHO PRIESKUMU !
- TECHNICKÉ VYBAVENIE OBJEKTU A INŽINIERSKÉ SIETE , ICH STAVEBNOTECHNICKÉ RIEŠENIE KONFRONTOVAŤ S PROFESIAMI !
- MURIVO MÔŽE BYŤ ALTERNATÍVNE Z INÝCH TVÁRNIC S OBDOBNÝMI TECHNICKO-FYZIKÁLNYMI PARAMETRAMI
- VÝKAZ OTVOROV JE NUTNÉ KONFRONTOVAŤ S REALIZOVANÍM STAVBY, OBJEDNAŤ OKENNÉ A DVERNÉ OTVORY JE MOŽNÉ AŽ PO ZAMERANÍ DODÁVATELOM
- OKENNÉ OTVORY - PODĽA PONUKY DODÁVATEĽA , IZOLAČNÉ TROJSKLO
- ALTERNATÍVNY SPÔSOB RIEŠENIA FASÁDNÝCH ÚPRAV, PODĽA ODSÚHLASENIA AUTORA STAVBY.
- ZHOTOVITEĽ JE POVINNÝ V PRÍPADE ZISTENÝCH CHÝB V PROJEKTOVEJ DOKUMENTÁCII NEODKLADNE INFORMOVAŤ PROJEKTANTA!
- VÝKRESOVÁ DOKUMENTÁCIA PODLIEHA V PLNEJ MIERE AUTORSKÉMU ZÁKONU, ZMENY SÚ MOŽNÉ LEN SO SÚHLASOM AUTORA!
- PROJEKTANT NENESIE ŽIADNU ZODPOVEDNOSŤ ZA ZMENY USKUTOČNENÉ BEZ JEHO PÍSOMNÉHO SÚHLASU !!!

- PROJEKTOVÁ DOKUMENTÁCIA SLÚŽI IBA PRE ÚČELY VYDANIA STAVEBNÉHO POVOLENIA A NENAHRÁDZA REALIZAČNÚ DOKUMENTÁCIU

Úroveň ±0,000 od úrovne pevného bodu na teréne XXX m , Úroveň pevného bodu na teréne YYY m.n.m.
±0,000 = ZZZ m.n.m , ±0,000 = výšková úroveň podlahy I.NP - navrhovaný stav

GEN. PROJEKTANT:	RG ATELIÉR, s.r.o., Námestie sv. Mikuláša 26, 064 01 Stará Ľubovňa	· Architektúra · Projektovanie stavieb a interiérov · Inžinierska činnost
ZOD. PROJEKTANT:	Ing. arch. Radoslav Repka	RG ATELIÉR, s.r.o. Námestie sv. Mikuláša 26 064 01 Stará Ľubovňa Mobil : 0905 317 833 , 0915 907 696 Email : rga@rga.sk , www.rga.sk
AUTORI :	Ing. arch. Radoslav Repka, Ing. Jozef Guľaš	
VYPRACOVALI :	Ing. arch. Radoslav Repka, Ing. Jozef Guľaš, Ing. arch. Miriama Nízka	
STAVEBNÍK:	AGRO - HNIEZDNE, s.r.o.,Hniezdne č.180, 065 01 SR	
MIESTO STAVBY:	K.ú. Hniezdne, Číslo parcely: KN-C 504/1, 504/2, 513/25, 513/82, 513/100, KN-E 735	
NÁZOV STAVBY:	**EXPOZÍCIA ZVIERAT**	FORMÁT: 2xA4
CHARAKTER STAVBY:	**ZMENA DOKONČENEJ STAVBY**	DÁTUM: 07/2020
STUPEŇ PROJEKTU:	**PROJEKT PRE STAVEBNÉ POVOLENIE**	MIERKA: 1:50
OBSAH VÝKRESU:	**REZ A-A´- Navrhovaný stav**	**NS/13**

REZ B-B - Navrhovaný stav

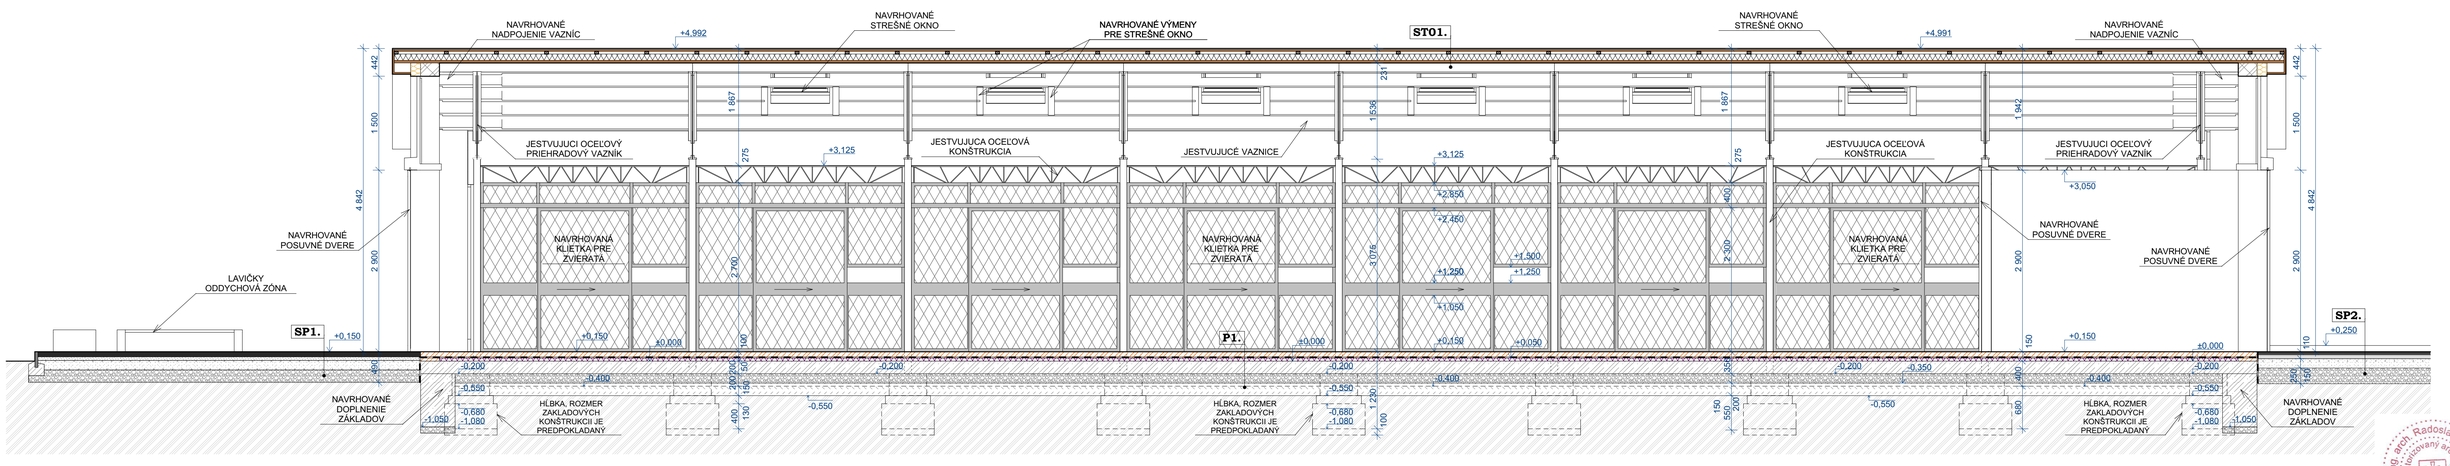

POZNÁMKA:

- ROZHODUJÚCE ROZMERY A VZDIALENOSTI VŠETKÝCH STAVEBNÝCH PRVKOV, JE NUTNÉ DOMERAŤ NA STAVBE!
- PRED REALIZOVANÍM VYKOPOVÝCH PRÁC, JE NUTNÉ VYTÝČIŤ VŠETKÉ INŽINIERSKE SIETE A ZABEZPEČIŤ ICH OCHRANU V ZMYSLE STN
- ROZMERY A HĹBKA EXISTUJÚCICH ZÁKLADOVÝCH KONŠTRUKCIÍ JE PREDPOKLADANÁ
- PRED REALIZÁCIOU JE POTREBNÉ PREVERIŤ ROZMER ZÁKLADOVÝCH KONŠTRUKCIÍ, V PRÍPADE ZISTENIA ODCHÝLOK OPROTI PD JE POTREBNÉ NEODKLADNE INF. PROJEKTANTA
- PRED REALIZOVANÍM VENCOV, PRIEVLAKOV, MONOLITICKÝCH PRVKOV, ZÁKLADOV, JE POTREBNÉ VYNECHAŤ OTVORY PRE PRIECHODY INŽINIERSKYCH SIETÍ
- **VEĽKOSTI A DIMENZIE ZÁKLADOVEJ, STENOVEJ A STROPNEJ KONŠTRUKCIE SÚ NAVRHNUTÉ KONŠTRUKČNE - VIĎ. STATICKÉ POSÚDENIE A REALIZAČNÝ STUPEŇ PD !**
- **ZVOLENÉ VODOROVNÉ NOSNÉ KONŠTRUKCIE JE POTREBNÉ REALIZOVAŤ PODĽA REALIZAČNÉHO PROJEKTU, V KTOROM BUDE PODROBNE ROZOKRESLENÝ SPÔSOB UMIESTNENIA PRVKOV A VÝSTUŽÍ, MATERIÁLOVÉ A ROZMEROVÉ PREVEDENIE KONŠTRUKCIÍ**
- VŠETKY VIDITEĽNÉ OCEĽOVÉ A DREVENÉ KONŠTRUKCIE, JE POTREBNÉ OCHRÁNIŤ PRED POŽIAROM S MINIMÁLNOU ODOLNOSŤOU HORENIA 15min. PROTIPOŽIARNYM NÁTEROM !!!
- ROZMERY ZÁKLADOVÝCH KONŠTRUKCIÍ A SPÔSOB ZAKLADANIA BUDE UPRESNENÝ NA ZÁKLADE GEOLOGICKÉHO PRIESKUMU !
- TECHNICKÉ VYBAVENIE OBJEKTU A INŽINIERSKE SIETE , ICH STAVEBNOTECHNICKÉ RIEŠENIE KONFRONTOVAŤ S PROFESIAMI !
- MURIVO MÔŽE BYŤ ALTERNATÍVNE Z INÝCH TVÁRNIC S ODDOKBNÝM TECHNICKO-FYZIKÁLNYM PARAMETROM !
- VÝKAZ OTVOROV. JE NUTNÉ KONFRONTOVAŤ S REALIZOVANÍM STAVBY, OBJEDNAŤ OKENNÉ A DVERNÉ OTVORY. JE MOŽNÉ AŽ PO ZAMERANÍ DODÁVATEĽOM
- OKENNÉ OTVORY - PODĽA POKYNOV DODÁVATEĽA. IZOLAČNÉ TROJSKLO
- ALTERNATÍVNY SPÔSOB RIEŠENIA FASÁDNYCH ÚPRAV, PODĽA ODSÚHLASENIA AUTORA STAVBY.
- ZHOTOVITEĽ JE POVINNÝ V PRÍPADE ZISTENÝCH CHÝB V PROJEKTOVEJ DOKUMENTÁCII NEODKLADNE INFORMOVAŤ PROJEKTANTA
- VÝKRESOVÁ DOKUMENTÁCIA PODLIEHA V PLNEJ MIERE AUTORSKÉMU ZÁKONU. ZMENY SÚ MOŽNÉ LEN SO SÚHLASOM AUTORA
- PROJEKTANT NENESIE ŽIADNU ZODPOVEDNOSŤ ZA ZMENY USKUTOČNENÉ BEZ JEHO PÍSOMNÉHO SÚHLASU !!!

- PROJEKTOVÁ DOKUMENTÁCIA SLÚŽI IBA PRE ÚČELY VYDANIA STAVEBNÉHO POVOLENIA A NENAHRÁDZA REALIZAČNÚ DOKUMENTÁCIU

ST01. - PLECHOVÁ STREŠNÁ KRYTINA hr.15mm
- RIEDKE STREŠNÉ DOSKOVANIE hr. 30mm
- KONTRALATOVANIE 60x40mm hr.40mm
- PAROPREPUSTNÁ STREŠNÁ FOLIA
- NADSTREŠNÁ TEP IZOLÁCIA Z PIR DOSÁK hr.100mm
- PAROTESNÁ STREŠNÁ FÓLIA
- PLNÉ STREŠNÉ DEBNENIE - okrasný podhľad hr.30mm
- JESTVUJÚCE VAZNICE 100x140mm hr.140mm
- JESTVUJÚCE PRIEHRADOVÉ OCEĽOVÉ VÄZNÍKY

ST02. - ASFALTOVÁ STREŠNÁ KRYTINA - Kanadský šindeľ hr.15mm
- HYDROIZOLAČNÉ ASFALTOVÉ PÁSY
- PLNÉ STREŠNÉ DEBNENIE hr. 30mm
- KONTRALATOVANIE 60x40mm hr.40mm
- PAROPREPUSTNÁ STREŠNÁ FOLIA
- NADSTREŠNÁ TEP IZOLÁCIA Z PIR DOSÁK hr.100mm
- PAROTESNÁ STREŠNÁ FÓLIA
- PLNÉ STREŠNÉ DEBNENIE - okrasný podhľad hr.30mm
- KROKVY 100x200mm hr. 200mm

P1. - ŽELEZOBETONOVÁ DOSKA Z VODOSTAVEBNÉHO BETÓNU h
- TEPELNÁ IZOLÁCIA EPS 100Str.= 50mm
- HYDROIZOLAČNÁ VRSTVA hr. 5mm
- ASFALTOVÝ PENETRAČNÝ NÁTER
- JESTVUJÚCA ZAKLADOVÁ ŽB DOSKA hr. 200mm (Predpoklad
- ZHUTNENÉ LÔŽKO ZO ŠTRKODRVY
- RASTLÝ TERÉN

P2. - ŽELEZOBETONOVÁ DOSKA Z VODOSTAVEBNÉHO BETÓNU hr. 100mm
- HYDROIZOLAČNÁ VRSTVA hr. 5mm
- ASFALTOVÝ PENETRAČNÝ NÁTER
- NAVRHOVANÁ ZAKLADOVÁ ŽB DOSKA hr. 250mm
- NAVRHOVANÝ PODSYP Z MAKADAMU POD ŽB. DOSKU hr. 150mm
- ZHUTNENÉ LÔŽKO ZO ŠTRKODRVY hr. 300mm
- RASTLÝ TERÉN

SP1. - ZAMKOVÁ DLAŽBA hr.80mm
- UKLADACIA ŠTRKOVÁ VRSTVA ŠTR fr. 4-8mm hr.60mm
- DRVENÉ KAMENIVO fr. 8-16mm hr.150mm
- SEPARAČNÁ VRSTVA - GEOTEXTÍLIA min.300g/m2
- ZHUTNENÉ LÔŽKO ZO ŠTRKODRVY fr. 0-32mm hr. 200mm
- RASTLÝ TERÉN

SP2. - ASFALTOVÝ BETÓN AC11 O, hr.50mm
- ASFALTOVÝ SPOJOVACÍ POSTREK PS. A 0,5 kg/m2
- ASFALTOVÝ BETÓN AC22 P, hr. 60mm
- ASFALTOVÝ INFILTRAČNÝ POSTREK PI, 0,8 kg/m2
- CEMENTOM SPOJENÉ KAMENIVO KSC II, hr. 150mm
- ŠTRKODRVA fr. 16/32mm, hr. 250mm
- ZHUTNENÝ RASTLÝ TERÉN na Edef = min 45 MPa

LEGENDA MATERIÁLOV

- ŽELEZOBETÓN BETÓN-C25/30, C30/37,5, OCEĽ-B 500 B (vid. statické posúdenie)
- VYPĺŇOVÉ MURIVO S DREVENÝM OBKLADOM, hr. 300, 250 mm
- PREĽOVÉ MURIVO Z KERAMICKÝCH TVÁRNIC, hr. 150, 100mm
- VODOSTAVEBNÝ ŽELEZOBETÓN
- NADSTREŠNÉ PIR IZOLAČNÉ DOSKY
- HYDROIZOLÁCIA - ASFAL. PÁSY, PVC FÓLIA
- ŠTRKODRVA fr. 16-32mm
- ŠTRKODRVA fr. 8-16mm
- ŠTRKODRVA fr. 4-8mm
- ZÁSYPY/ NÁSYPY ZO ZEMINY
- RASTLÝ TERÉN
- EXTERIÉROVÁ BETONOVÁ DLAŽBA

ROZPIS CELKOVÝCH PLÔCH:

CELKOVÁ PODLAHOVÁ PLOCHA	441,22 m²
CELKOVÝ OBOSTAVNÝ PRIESTOR	2 070,00 m³
CELKOVÁ PLOCHA STREŠNÝ	535,69 m²
VÝŠKA HREBEŇA STRECHY	+4,992m


Úroveň ±0,000 od úrovne pevného bodu na teréne XXX m , Úroveň pevného bodu na teréne YYY m.n.m. ±0,000 = ZZZ m.n.m , ±0,000 = výšková úroveň podlahy 1.NP - navrhovaný stav

GEN. PROJEKTANT:	RG ATELIÉR, s.r.o., Námestie sv. Mikuláša 26, 064 01 Stará Ľubovňa	Architektúra, Projektovanie stavieb a interiérov, Inžinierska činnosť
ZOD. PROJEKTANT:	Ing. arch. Radoslav Repka	
AUTORI :	Ing. arch. Radoslav Repka, Ing. Jozef Guľaš	RG ATELIÉR, s.r.o.
VYPRACOVALI :	Ing. arch. Radoslav Repka, Ing. Jozef Guľaš, Ing. arch. Miriama Nízka	Námestie sv. Mikuláša 26
STAVEBNÍK:	AGRO - HNIEZDNE, s.r.o.,Hniezdne č.180, 065 01 SR	064 01 Stará Ľubovňa
MIESTO STAVBY:	K.ú. Hniezdne, Číslo parcely: KN-C 504/1, 504/2, 513/25, 513/82, 513/100, KN-E 735	Mobil : 0905 317 833 , 0915 907 696
		Email : rga@rga.sk , www.rga.sk

NÁZOV STAVBY:	**EXPOZÍCIA ZVIERAT**	FORMÁT: 4xA4
CHARAKTER STAVBY:	**ZMENA DOKONČENEJ STAVBY**	DÁTUM: 07/2020
STUPEŇ PROJEKTU:	**PROJEKT PRE STAVEBNÉ POVOLENIE**	MIERKA: 1:50
OBSAH VÝKRESU:	**REZ B-B - Navrhovaný stav**	**NS /14**

Ing. arch. Radoslav REPKA autorizovaný architekt 1377 AA

POHLADY - Navrhovaný stav

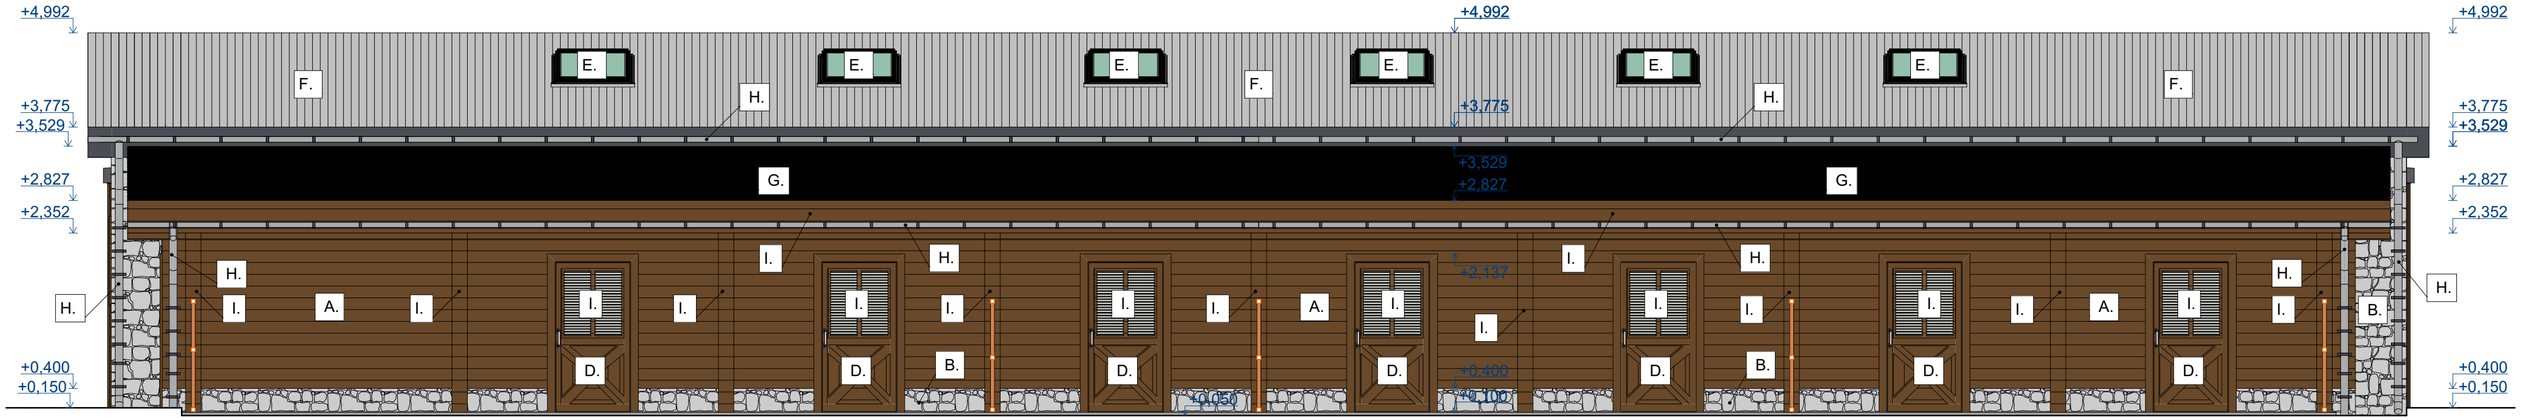

LEGENDA PRVKOV:

- A. EXTERIÉROVÝ DREVENÝ OBKLAD (farbné prevedenie: Tmavo-hnedá)
- B. EXTERIÉROVÝ KAMENNÝ OBKLAD (farbné prevedenie: sivá)
- C. OKENNÉ FASÁDNE OTVORY - PLASTOVÉ (farbné prevedenie: tmavo-hnedá / sivá)
- D. DVERNÉ FASÁDNE OTVORY - DREVENÉ (farbné prevedenie: tmavo-hnedá)
- E. STREŠNÉ OKNNÉ OTVORY - PLASTOVÉ (farbné prevedenie: sivá)
- F. STREŠNÁ KRYTINA - PLECHOVÁ (farbné prevedenie: sivá)
- G. STREŠNÁ KRYTINA - KANADSKÝ ŠINDEĽ (farbné prevedenie: čierna)
- H. KLAMPIARSKE PRVKY, OPLECHOVANIE (farbné prevedenie: sivá)
- I. DREVENÉ PRVKY, (stĺpy, podbitie, väznice, okenice) (farbné prevedenie: tmavo-hnedá)



ROZPIS CELKOVÝCH PLÔCH:

CELKOVÁ PODLAHOVÁ PLOCHA	441,22 m²
CELKOVÝ OBOSTAVNÝ PRIESTOR	2 070,00 m³
CELKOVÁ PLOCHA STRECHY	535,69 m²
VÝŠKA HREBEŇA STRECHY	+4,992m

Ing. arch. Radoslav REPKA autorizovaný architekt 1377 AA

POZNÁMKA:


- ROZHODUJÚCE ROZMERY A VZDIALENOSTÍ VŠETKÝCH STAVEBNÝCH PRVKOV JE NUTNÉ DOMERAŤ NA STAVBE!
- PRED REALIZOVANÍM VÝKOPOVÝCH PRÁC JE NUTNÉ VYTÝČIŤ VSETKÉ INŽINIERSKE SIETE A ZABEZPEČIŤ ICH OCHRANU V ZMYSLE STN
- ROZMERY A HĹBKA EXISTUJÚCICH ZÁKLADOVÝCH KONŠTRUKCIÍ JE PREDPOKLADANÁ
- PRED REALIZÁCIOU JE POTREBNÉ PREVERIŤ ROZMER ZÁKLADOVÝCH KONŠTRUKCIÍ, V PRÍPADE ZISTENIA ODCHÝLOK OPROTI PD JE POTREBNÉ NEODKLADNE INF. PROJEKTANTA
- PRED REALIZOVANÍM VENCOV, PRIEVLAKOV, MONOLITICKÝCH PRVKOV, ZÁKLADOV, JE POTREBNÉ VYNECHAŤ OTVORY PRE PRIECHODY INŽINIERSKÝCH SIETÍ
- **VEĽKOSTI A DIMENZIE ZÁKLADOVEJ, STENOVEJ A STROPNEJ KONŠTRUKCIE SÚ NAVRHNUTÉ KONŠTRUKČNE - VIĎ. STATICKÉ POSÚDENIE A REALIZAČNÝ STUPEŇ PD !**
- **ZVISLÉ A VODOROVNÉ NOSNÉ KONŠTRUKIE JE POTREBNÉ REALIZOVAŤ PODĽA REALIZAČNÉHO PROJEKTU. V KTOROM BUDE PODROBNE ROZKRESLENÝ SPÔSOB UMIESTNENIA PRVKOV A VÝSTUŽÍ, MATERIÁLOVÉ A ROZMEROVÉ PREVEDENIE KONŠTRUKCIÍ!**
- VŠETKY VIDITEĽNÉ OCEĽOVÉ A DREVENÉ KONŠTRUKCIE JE POTREBNÉ OCHRANIŤ PRED POŽIAROM S MINIMÁLNOU ODOLNOSŤOU HORENIA 15min. PROTIPOŽIARNÝM NÁTEROM !!!
- ROZMERY ZÁKLADOVÝCH KONŠTRUKCIÍ A SPÔSOB ZAKLADANIA BUDE UPRESNENÝ NA ZÁKLADE GEOLOGICKÉHO PRIESKUMU !
- TECHNICKÉ VYBAVENIE OBJEKTU A INŽINIERSKE SIETE , ICH STAVEBNOTECHNICKÉ RIEŠENIE KONFRONTOVAŤ S PROFESIAMI !
- MURIVO MÔŽE BYŤ ALTERNATÍVNE Z INÝCH TVÁRNIC S OBDOBNÝMI TECHNICKO-FYZIKÁLNYMI PARAMETRAMI
- VÝKAZ OTVOROV JE NUTNÉ KONFRONTOVAŤ S REALIZOVANÍM STAVBY, OBJEDNAŤ OKENNÉ A DVERNÉ OTVORY JE MOŽNÉ AŽ PO ZAMERANÍ DODÁVATELOM
- OKENNÉ OTVORY - PODĽA PONUKY DODÁVATEĽA, IZOLAČNÉ TROJSKLO
- ALTERNATÍVNY SPÔSOB RIEŠENIA FASÁDNYCH ÚPRAV, PODĽA ODSÚHLASENIA AUTORA STAVBY.
- ZHOTOVITEĽ JE POVINNÝ V PRÍPADE ZISTENÝCH CHÝB V PROJEKTOVEJ DOKUMENTÁCII NEODKLADNE INFORMOVAŤ PROJEKTANTA!
- VÝKRESOVÁ DOKUMENTÁCIA PODLIEHA V PLNEJ MIERE AUTORSKÉMU ZÁKONU, ZMENY SÚ MOŽNÉ LEN SO SÚHLASOM AUTORA!
- PROJEKTANT NENESIE ŽIADNU ZODPOVEDNOSŤ ZA ZMENY USKUTOČNENÉ BEZ JEHO PÍSOMNÉHO SÚHLASU !!!

- PROJEKTOVÁ DOKUMENTÁCIA SLÚŽI IBA PRE ÚČELY VYDANIA STAVEBNÉHO POVOLENIA A NENAHRÁDZA REALIZAČNÚ DOKUMENTÁCIU

Úroveň ±0,000 od úrovne pevného bodu na teréne XXX m , Úroveň pevného bodu na teréne YYY m.n.m.
±0,000 = ZZZ m.n.m , ±0,000 = výšková úroveň podlahy I.NP - navrhovaný stav


GEN. PROJEKTANT:	RG ATELIÉR, s.r.o., Námestie sv. Mikuláša 26, 064 01 Stará Ľubovňa	· Architektúra · Projektovanie stavieb a interiérov · Inžinierska činnost
ZOD. PROJEKTANT:	Ing. arch. Radoslav Repka	
AUTORI :	Ing. arch. Radoslav Repka, Ing. Jozef Guľaš	RG ATELIÉR, s.r.o. Námestie sv. Mikuláša 26 064 01 Stará Lubovna Mobil : 0905 317 833 , 0915 907 696 Email : rga@rga.sk , www.rga.sk
VYPRACOVALI :	Ing. arch. Radoslav Repka, Ing. Jozef Guľaš, Ing. arch. Miriama Nízka	
STAVEBNÍK:	AGRO - HNIEZDNE, s.r.o.,Hniezdne č.180, 065 01 SR	
MIESTO STAVBY:	K.ú. Hniezdne, Číslo parcely: KN-C 504/1, 504/2, 513/25, 513/82, 513/100, KN-E 735	
NÁZOV STAVBY:	**EXPOZÍCIA ZVIERAT**	FORMÁT: 2xA4
CHARAKTER STAVBY:	**ZMENA DOKONČENEJ STAVBY**	DÁTUM: 07/2020
STUPEŇ PROJEKTU:	**PROJEKT PRE STAVEBNÉ POVOLENIE**	MIERKA: 1:50
OBSAH VÝKRESU:	**POHLADY - Navrhovaný stav**	**NS/15**

POHĽADY - Navrhovaný stav

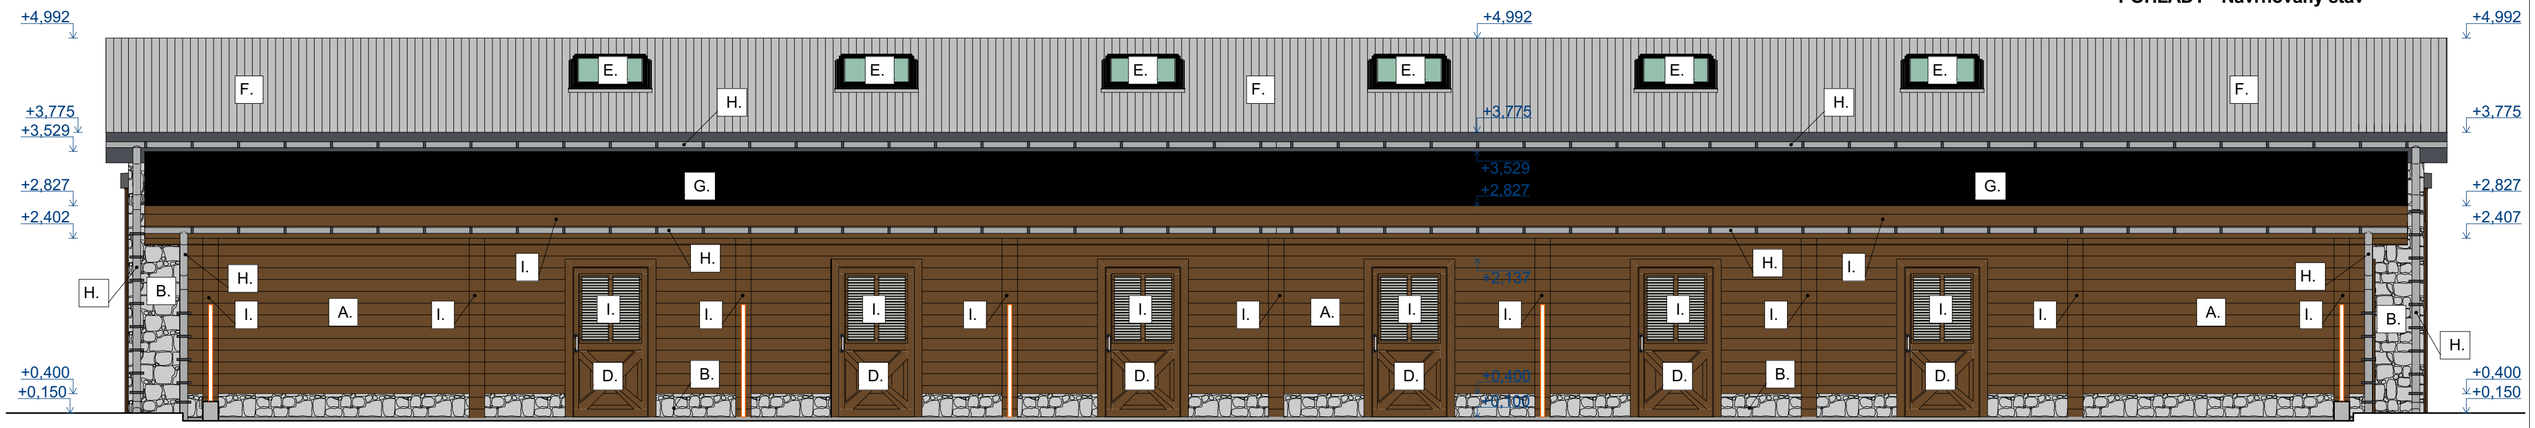

LEGENDA PRVKOV:

- A. EXTERIÉROVÝ DREVENÝ OBKLAD (farebné prevedenie: Tmavo-hnedá)
- B. EXTERIÉROVÝ KAMENNÝ OBKLAD (farebné prevedenie: sivá)
- C. OKENNÉ FASÁDNE OTVORY - PLASTOVÉ (farebné prevedenie: tmavo-hnedá / sivá)
- D. DVERNÉ FASÁDNE OTVORY - DREVENÉ (farebné prevedenie: tmavo-hnedá)
- E. STREŠNÉ OKNNÉ OTVORY - PLASTOVÉ (farebné prevedenie: sivá)
- F. STREŠNÁ KRYTINA - PLECHOVÁ (farebné prevedenie: sivá)
- G. STREŠNÁ KRYTINA - KANADSKÝ ŠINDEĽ (farebné prevedenie: čierna)
- H. KLAMPIARSKE PRVKY, OPLECHOVANIE (farebné prevedenie: sivá)
- I. DREVENÉ PRVKY, (stĺpy, podbitie, väznice, okenice) (farebné prevedenie: tmavo-hnedá)

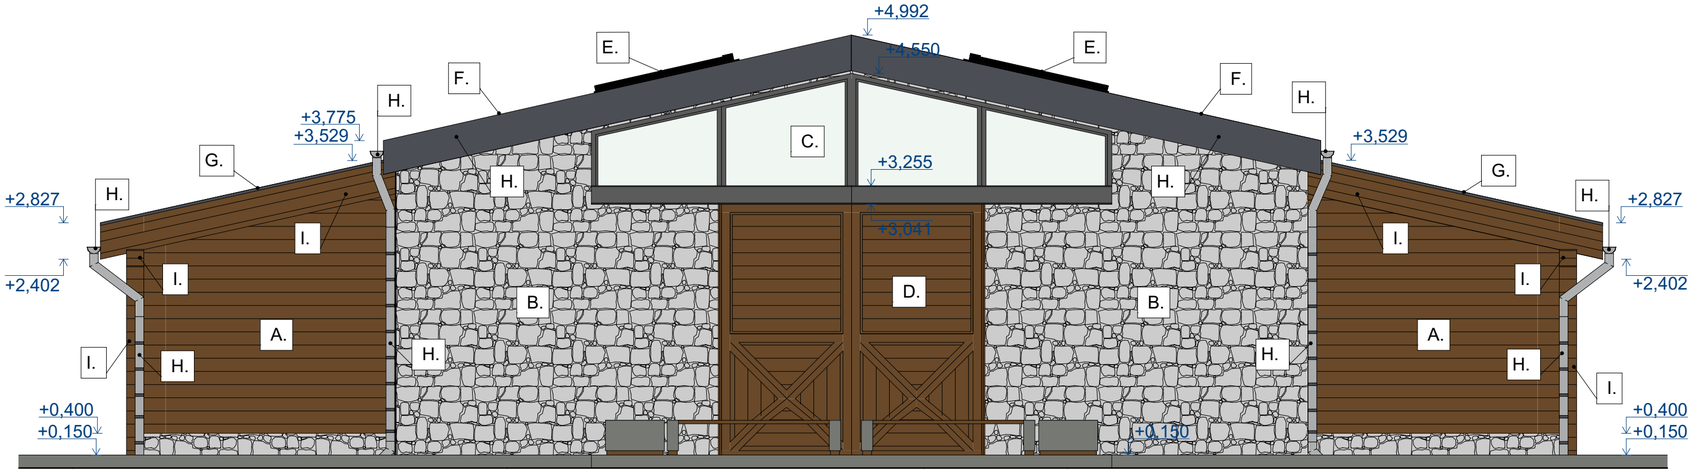

ROZPIS CELKOVÝCH PLÔCH:

CELKOVÁ PODLAHOVÁ PLOCHA	441,22 m^2
CELKOVÝ OBOSTAVNÝ PRIESTOR	2 070,00 m^3
CELKOVÁ PLOCHA STRECHY	535,69 m^2
VÝŠKA HREBEŇA STRECHY	+4,992m

Ing. arch. Radoslav REPKA autorizovaný architekt 1377 AA

POZNÁMKA:

- ROZHODUJÚCE ROZMERY A VZDIALENOSTÍ VŠETKÝCH STAVEBNÝCH PRVKOV JE NUTNÉ DOMERAŤ NA STAVBE!
- PRED REALIZOVANÍM VÝKOPOVÝCH PRÁC JE NUTNÉ VYTÝČIŤ VSETKÉ INŽINIERSKE SIETE A ZABEZPEČIŤ ICH OCHRANU V ZMYSLE STN
- ROZMERY A HĹBKA EXISTUJÚCICH ZÁKLADOVÝCH KONŠTRUKCIÍ JE PREDPOKLADANÁ
- PRED REALIZÁCIOU JE POTREBNÉ PREVERIŤ ROZMER ZÁKLADOVÝCH KONŠTRUKCIÍ, V PRÍPADE ZISTENIA ODCHÝLOK OPROTI PD JE POTREBNÉ NEODKLADNE INF. PROJEKTANTA
- PRED REALIZOVANÍM VENCOV, PRIEVLAKOV, MONOLITICKÝCH PRVKOV, ZÁKLADOV, JE POTREBNÉ VYNECHAŤ OTVORY PRE PRIECHODY INŽINIERSKÝCH SIETÍ
- **VEĽKOSTI A DIMENZIE ZÁKLADOVEJ, STENOVEJ A STROPNEJ KONŠTRUKCIE SÚ NAVRHNUTÉ KONŠTRUKČNE - VIĎ. STATICKÉ POSÚDENIE A REALIZAČNÝ STUPEŇ PD !**
- **ZVISLÉ A VODOROVNÉ NOSNÉ KONŠTRUKIE JE POTREBNÉ REALIZOVAŤ PODĽA REALIZAČNÉHO PROJEKTU, V KTOROM BUDE PODROBNE ROZKRESLENÝ SPÔSOB UMIESTNENIA PRVKOV A VÝSTUŽÍ, MATERIÁLOVÉ A ROZMEROVÉ PREVEDENIE KONŠTRUKCIÍ!**
- VŠETKY VIDITEĽNÉ OCEĽOVÉ A DREVENÉ KONŠTRUKCIE JE POTREBNÉ OCHRANIŤ PRED POŽIAROM S MINIMÁLNOU ODOLNOSŤOU HORENIA 15min. PROTIPOŽIARNÝM NÁTEROM !!!
- ROZMERY ZÁKLADOVÝCH KONŠTRUKCIÍ A SPÔSOB ZAKLADANIA BUDE UPRESNENÝ NA ZÁKLADE GEOLOGICKÉHO PRIESKUMU !
- TECHNICKÉ VYBAVENIE OBJEKTU A INŽINIERSKE SIETE , ICH STAVEBNOTECHNICKÉ RIEŠENIE KONFRONTOVAŤ S PROFESIAMI !
- MURIVO MÔŽE BYŤ ALTERNATÍVNE Z INÝCH TVÁRNIC S OBDOBNÝMI TECHNICKO-FYZIKÁLNYMI PARAMETRAMI
- VÝKAZ OTVOROV JE NUTNÉ KONFRONTOVAŤ S REALIZOVANÍM STAVBY, OBJEDNAŤ OKENNÉ A DVERNÉ OTVORY JE MOŽNÉ AŽ PO ZAMERANÍ DODÁVATELOM
- OKENNÉ OTVORY - PODĽA PONUKY DODÁVATEĽA, IZOLAČNÉ TROJSKLO
- ALTERNATÍVNY SPÔSOB RIEŠENIA FASÁDNYCH ÚPRAV, PODĽA ODSÚHLASENIA AUTORA STAVBY.
- ZHOTOVITEĽ JE POVINNÝ V PRÍPADE ZISTENÝCH CHÝB V PROJEKTOVEJ DOKUMENTÁCII NEODKLADNE INFORMOVAŤ PROJEKTANTA!
- VÝKRESOVÁ DOKUMENTÁCIA PODLIEHA V PLNEJ MIERE AUTORSKÉMU ZÁKONU, ZMENY SÚ MOŽNÉ LEN SO SÚHLASOM AUTORA!
- PROJEKTANT NENESIE ŽIADNU ZODPOVEDNOSŤ ZA ZMENY USKUTOČNENÉ BEZ JEHO PÍSOMNÉHO SÚHLASU !!!

- PROJEKTOVÁ DOKUMENTÁCIA SLÚŽI IBA PRE ÚČELY VYDANIA STAVEBNÉHO POVOLENIA A NENAHRÁDZA REALIZAČNÚ DOKUMENTÁCIU

Úroveň ±0,000 od úrovne pevného bodu na teréne XXX m , Úroveň pevného bodu na teréne YYY m.n.m.
±0,000 = ZZZ m.n.m , ±0,000 = výšková úroveň podlahy I.NP - navrhovaný stav

GEN. PROJEKTANT:	RG ATELIÉR, s.r.o., Námestie sv. Mikuláša 26, 064 01 Stará Ľubovňa	· Architektúra · Projektovanie stavieb a interiérov · Inžinierska činnost
ZOD. PROJEKTANT:	Ing. arch. Radoslav Repka	
AUTORI :	Ing. arch. Radoslav Repka, Ing. Jozef Guľaš	RG ATELIÉR, s.r.o. Námestie sv. Mikuláša 26 064 01 Stará Ľubovňa Mobil : 0905 317 833 , 0915 907 696 Email : rga@rga.sk , www.rga.sk
VYPRACOVALI :	Ing. arch. Radoslav Repka, Ing. Jozef Guľaš, Ing. arch. Miriama Nízka	
STAVEBNÍK:	AGRO - HNIEZDNE, s.r.o.,Hniezdne č.180, 065 01 SR	
MIESTO STAVBY:	K.ú. Hniezdne, Číslo parcely: KN-C 504/1, 504/2, 513/25, 513/82, 513/100, KN-E 735	
NÁZOV STAVBY:	**EXPOZÍCIA ZVIERAT**	FORMÁT: 2xA4
CHARAKTER STAVBY:	**ZMENA DOKONČENEJ STAVBY**	DÁTUM: 07/2020
STUPEŇ PROJEKTU:	**PROJEKT PRE STAVEBNÉ POVOLENIE**	MIERKA: 1:50
OBSAH VÝKRESU:	**POHĽADY - Navrhovaný stav**	**NS/16**