

D O L N É S R N I E

ÚZEMNÝ PLÁN OBCE



STAV	NÁVRH	VÝHLAD	L E G E N D A
			HRANICA KATASTRA (KATUZ)
			HRANICA ZASTAVANÉHO ÚZEMIA OBCE (ZUOB) PODĽA KATASTRÁLNEHO PODKLADU
			HRANICE SKUTOČNE ZASTAVANÉHO ÚZEMIA A ÚZEMIA NAVRHOVANÉHO ÚPN-O
			OBYTNÉ ÚZEMIA
			VÝROBNÉ ÚZEMIA
			ÚZEMIE REKREAČIE, ŠPORTU, CESTOVNÉHO RUCHU (REKREAČNÉ ÚZEMIE)
			DOPRAVA
			CESTY I. TRIEDY
			CESTY III. TRIEDY
			MIESTNE KOMUNIKÁCIE OBSLUŽNÉ M67/40, RESP. 6,5/40 ALEBO M0U 7/30, RESP. 6,5/30
			MIESTNE KOMUNIKÁCIE SKLADNENÉ FUNKČNEJ TRIEDY D1 V KATEGÓRII MO 5,5/20
			MIESTA PRIPOJENIA ROZVOJOVÝCH FUNKČNÝCH BLOKOV NA DOPRAVNÚ SIŤ
			PEŠIE KOMUNIKÁCIE, CHODNÍKY
			CYKLOTRASY
			OCHRANNÉ PÁSMA CIEST
			ZASTÁVKA HROMADNEJ DOPRAVY
			IZOCHRONY ČASOVEJ DOSTUPNOSTI

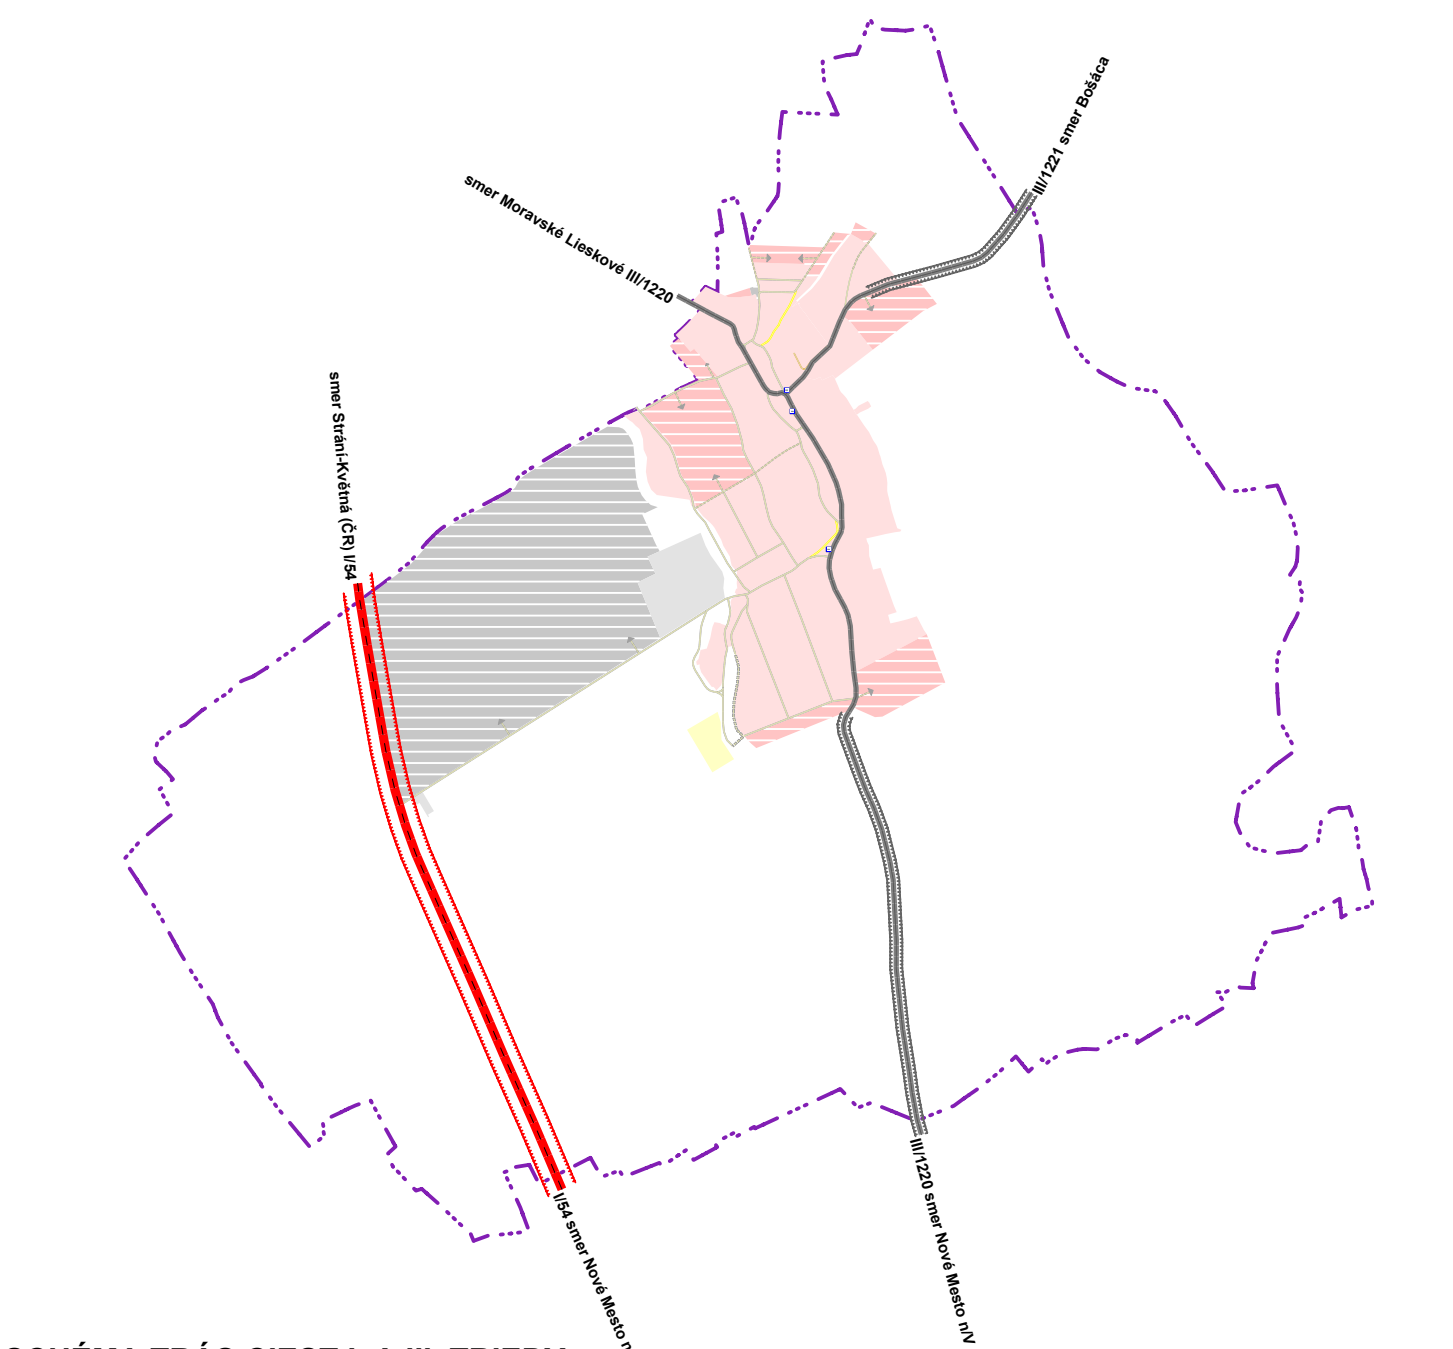
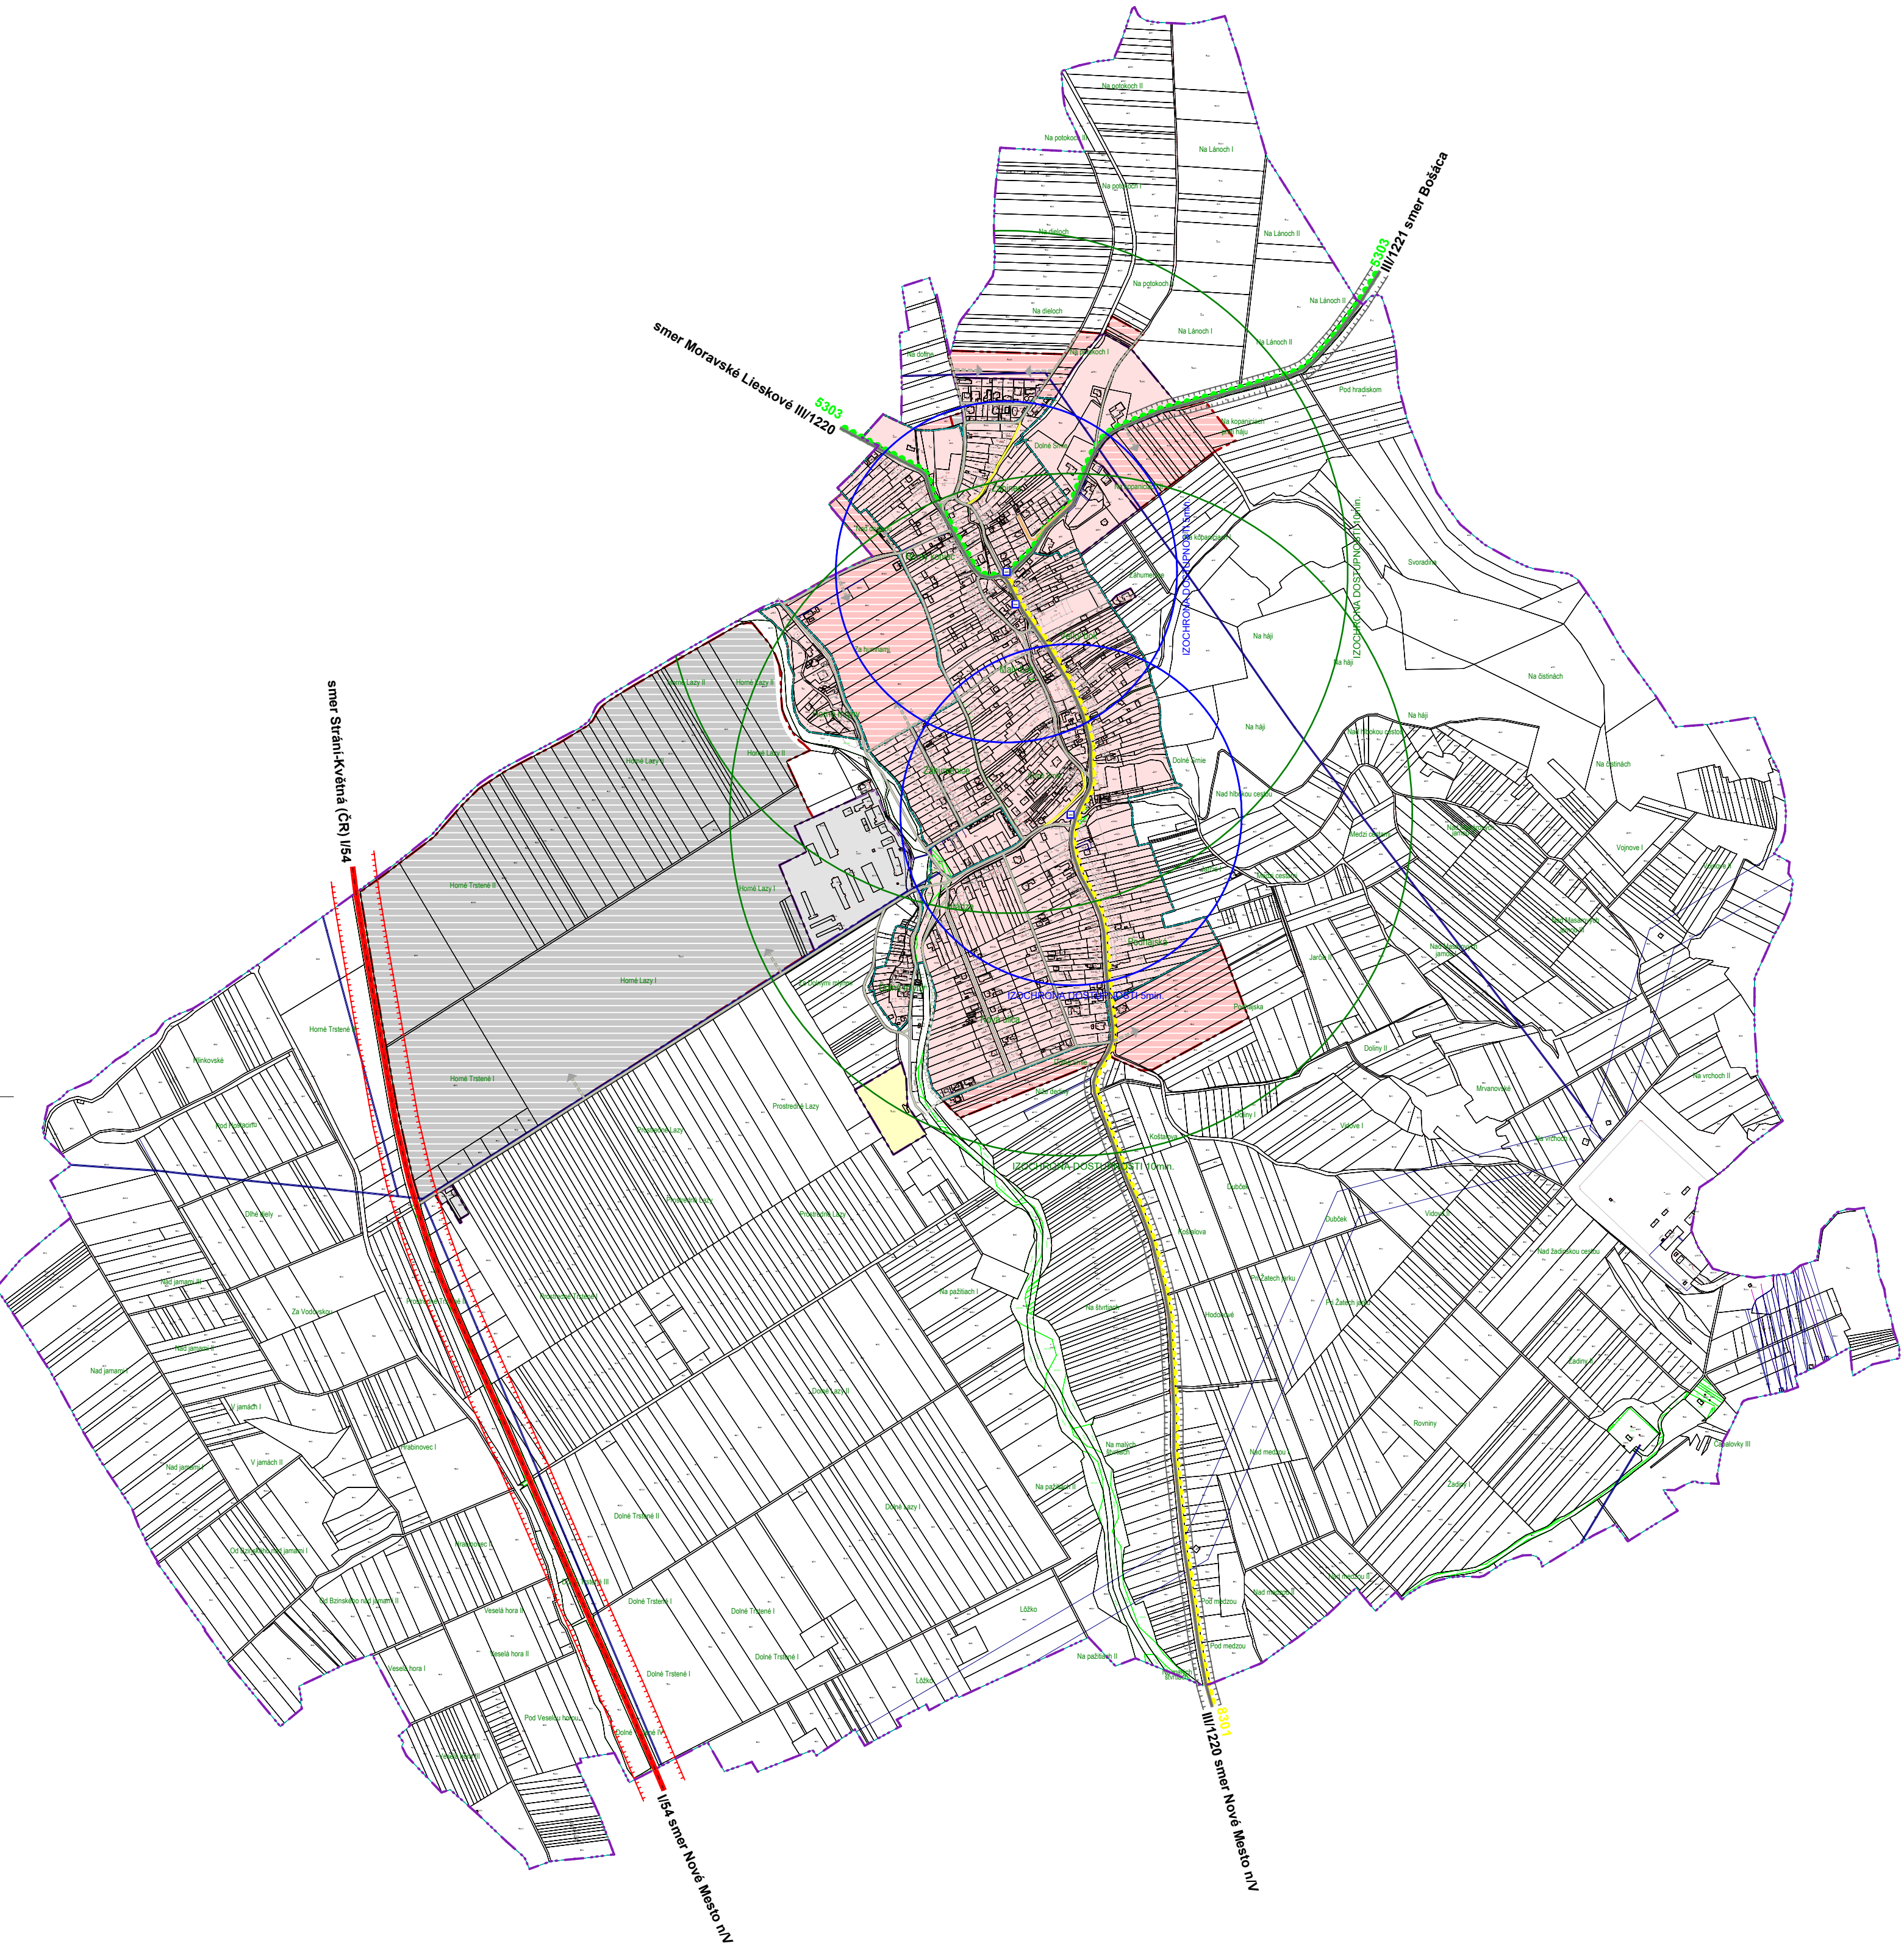


SCHÉMA TRÁS CIEST I. A III. TRIEDY

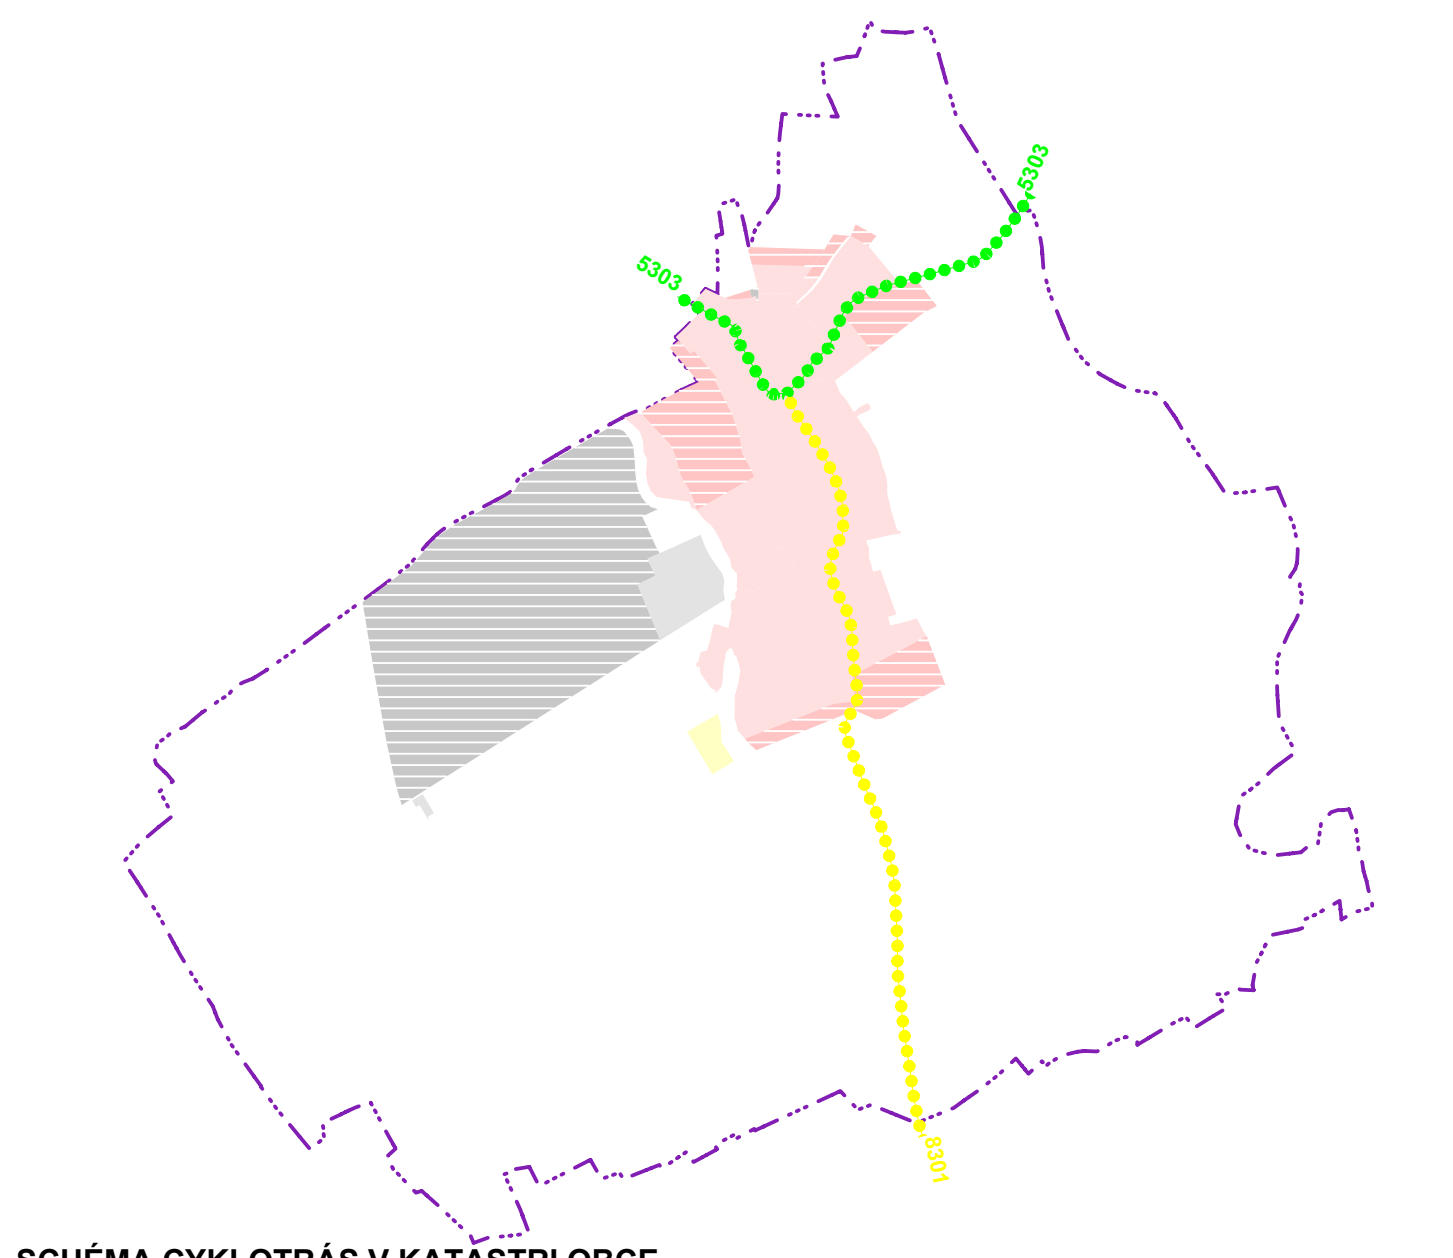


SCHÉMA CYKLOTRÁS V KATASTRI OBCE

ÚZEMNÝ PLÁN OBCE DOLNÉ SRNIE

SCHVAĽOVACIA DOLOŽKA

SCHVAĽOVACÍ ORGÁN: **OZ OBCE DOLNÉ SRNIE**

ČÍSLO UZNESENIA:

DÁTUM SCHVAĽENIA:

NÁVRH RIEŠENIA

OBJEDNÁVATEĽ: **OBEC DOLNÉ SRNIE**

SPRACOVATEĽ: **ARCHITEKTONICKÝ ATELIER BP**

Braňovská 110, 92011 Piešťany; aabp@atbp.sk

3

VEREJNÉ DOPRAVNÉ VYBAVENIE

M = 1:10000