

VÝKRES POVODŇOVÉHO RIZIKA

Opatrenia z Plánu manažmentu povodňového rizika v čiastkovom povodí Váhu (vydalo Ministerstvo životného prostredia SR v mesiaci december 2015):


- opatrenia v lesných porastoch obhospodarovaných v normálnom režime,
- opatrenia v lesných porastoch postihnutých plošnou kalamitou,
- zatravnenie a výsadba medzi a remízok, vysadenie líniovej vegetácie pozdĺž poľných ciest, výsadba ochrannej bariérovej zelene. Pre vytváranie a udržanie ekologickej stability riešeného územia je potrebné posilnenie zelene popri vodných tokoch (Klánečnica, Dolnosmiansky potok), zatravnenie a výsadba medzi a remízok na zniženie pôdnej erózie, vysadenie líniovej vegetácie pozdĺž poľných ciest, obnovovanie a udržiavanie existujúcej líniovej zelene, sádov, hospodárskych lešikov, podporovanie výsadby verejnej zelene v obci aj mimo, výsadby ochrannej bariérovej zelene a pod.,
- úprava koryta na Q50v rkm 4,200 – 5,600 na ochranu územia popri vodnom toku. Na úseku dĺžky 1400 m sa súčasne zabezpečí stabilita svahov a dna koryta proti eróznym činnostiam (navrhne sa lichobežníkový profil šírky 6 - 8,0 m, svahy v sklone 1:1,5 opevnené kamennou rovinou hr. 40 cm so zapustenou pátou z lomového kameňa, dno bude opevnené stabilizačnými kamennými prahmi). Zmierňujúcim opatrením v tomto úseku zachovať smerovú členitosť toku, zabezpečiť členitú brehovú líniu z dôvodu biodiverzity, pri úprave koryta striedať zatienené a nezatienené priestory, pri vykonávaní úprav použiť vhodné ročné obdobie,

vyznačenie tohto úseku vo výkrese

5. v rkm 5,700 – 6,000 len stabilizovať oba konkávne brehy lomovým kameňom aby nedochádzalo k ďalšiemu poškodzovaniu svahov a posuvaniu jestvujúcich brehov ďalej na poľnohospodársku pôdu. Zmierňujúcim opatrením v tomto úseku striedať zatienené a nezatienené priestory, pri vykonávaní úprav použiť vhodné ročné obdobie. Vybudovaním vhodných úprav v lese sa zvýši protipovodňová ochrana danej lokality čo prináša pozitívne efekty v sociálnej a ekonomickej oblasti. Sekundárnym efektom je zabezpečenie územia proti vodnej erózii a tým pádom stabilizácia územia proti odnosu a zosuvom pôdy. K dosiahnutiu optimálneho efektu a vysokej spoľahlivosti povodňovej ochrany je nutná interakcia s inými protipovodňovými opatreniami. Zníženie kulmináčného povodňového prietoku a transformáciu povodňovej vlny je možné zabezpečiť vybudovaním nádrže s retenčným účinkom, suchých alebo polosuchých poldrov, prípadne obtokových a odľahčovacích kanálov. Negatívom je možné zhoršenie povodňového nebezpečenstva pre oblasť pod chránenou lokalitou (opatrenie koncentruje povodňový prietok a urýchľuje prechod povodne), zásah do údolnej nivy a zásah do vlastníctva pozemkov. Vybudovaním úpravy toku sa zvýši protipovodňová ochrana danej lokality čo prináša pozitívne efekty v sociálnej a ekonomickej oblasti. Negatívne môže byť chápané zvýšenie povodňového nebezpečenia v nadväzujúcom dolnom úseku pod vybudovanou úpravou vodného toku.

- ZÁPLAVOVÁ ČIARA Q 5
- ZÁPLAVOVÁ ČIARA Q 10
- ZÁPLAVOVÁ ČIARA Q 50
- ZÁPLAVOVÁ ČIARA Q 100
- ZÁPLAVOVÁ ČIARA Q 1000
- 2

STANIČENIE VODNÉHO TOKU
- MOST NAD VODNÝM TOKOM

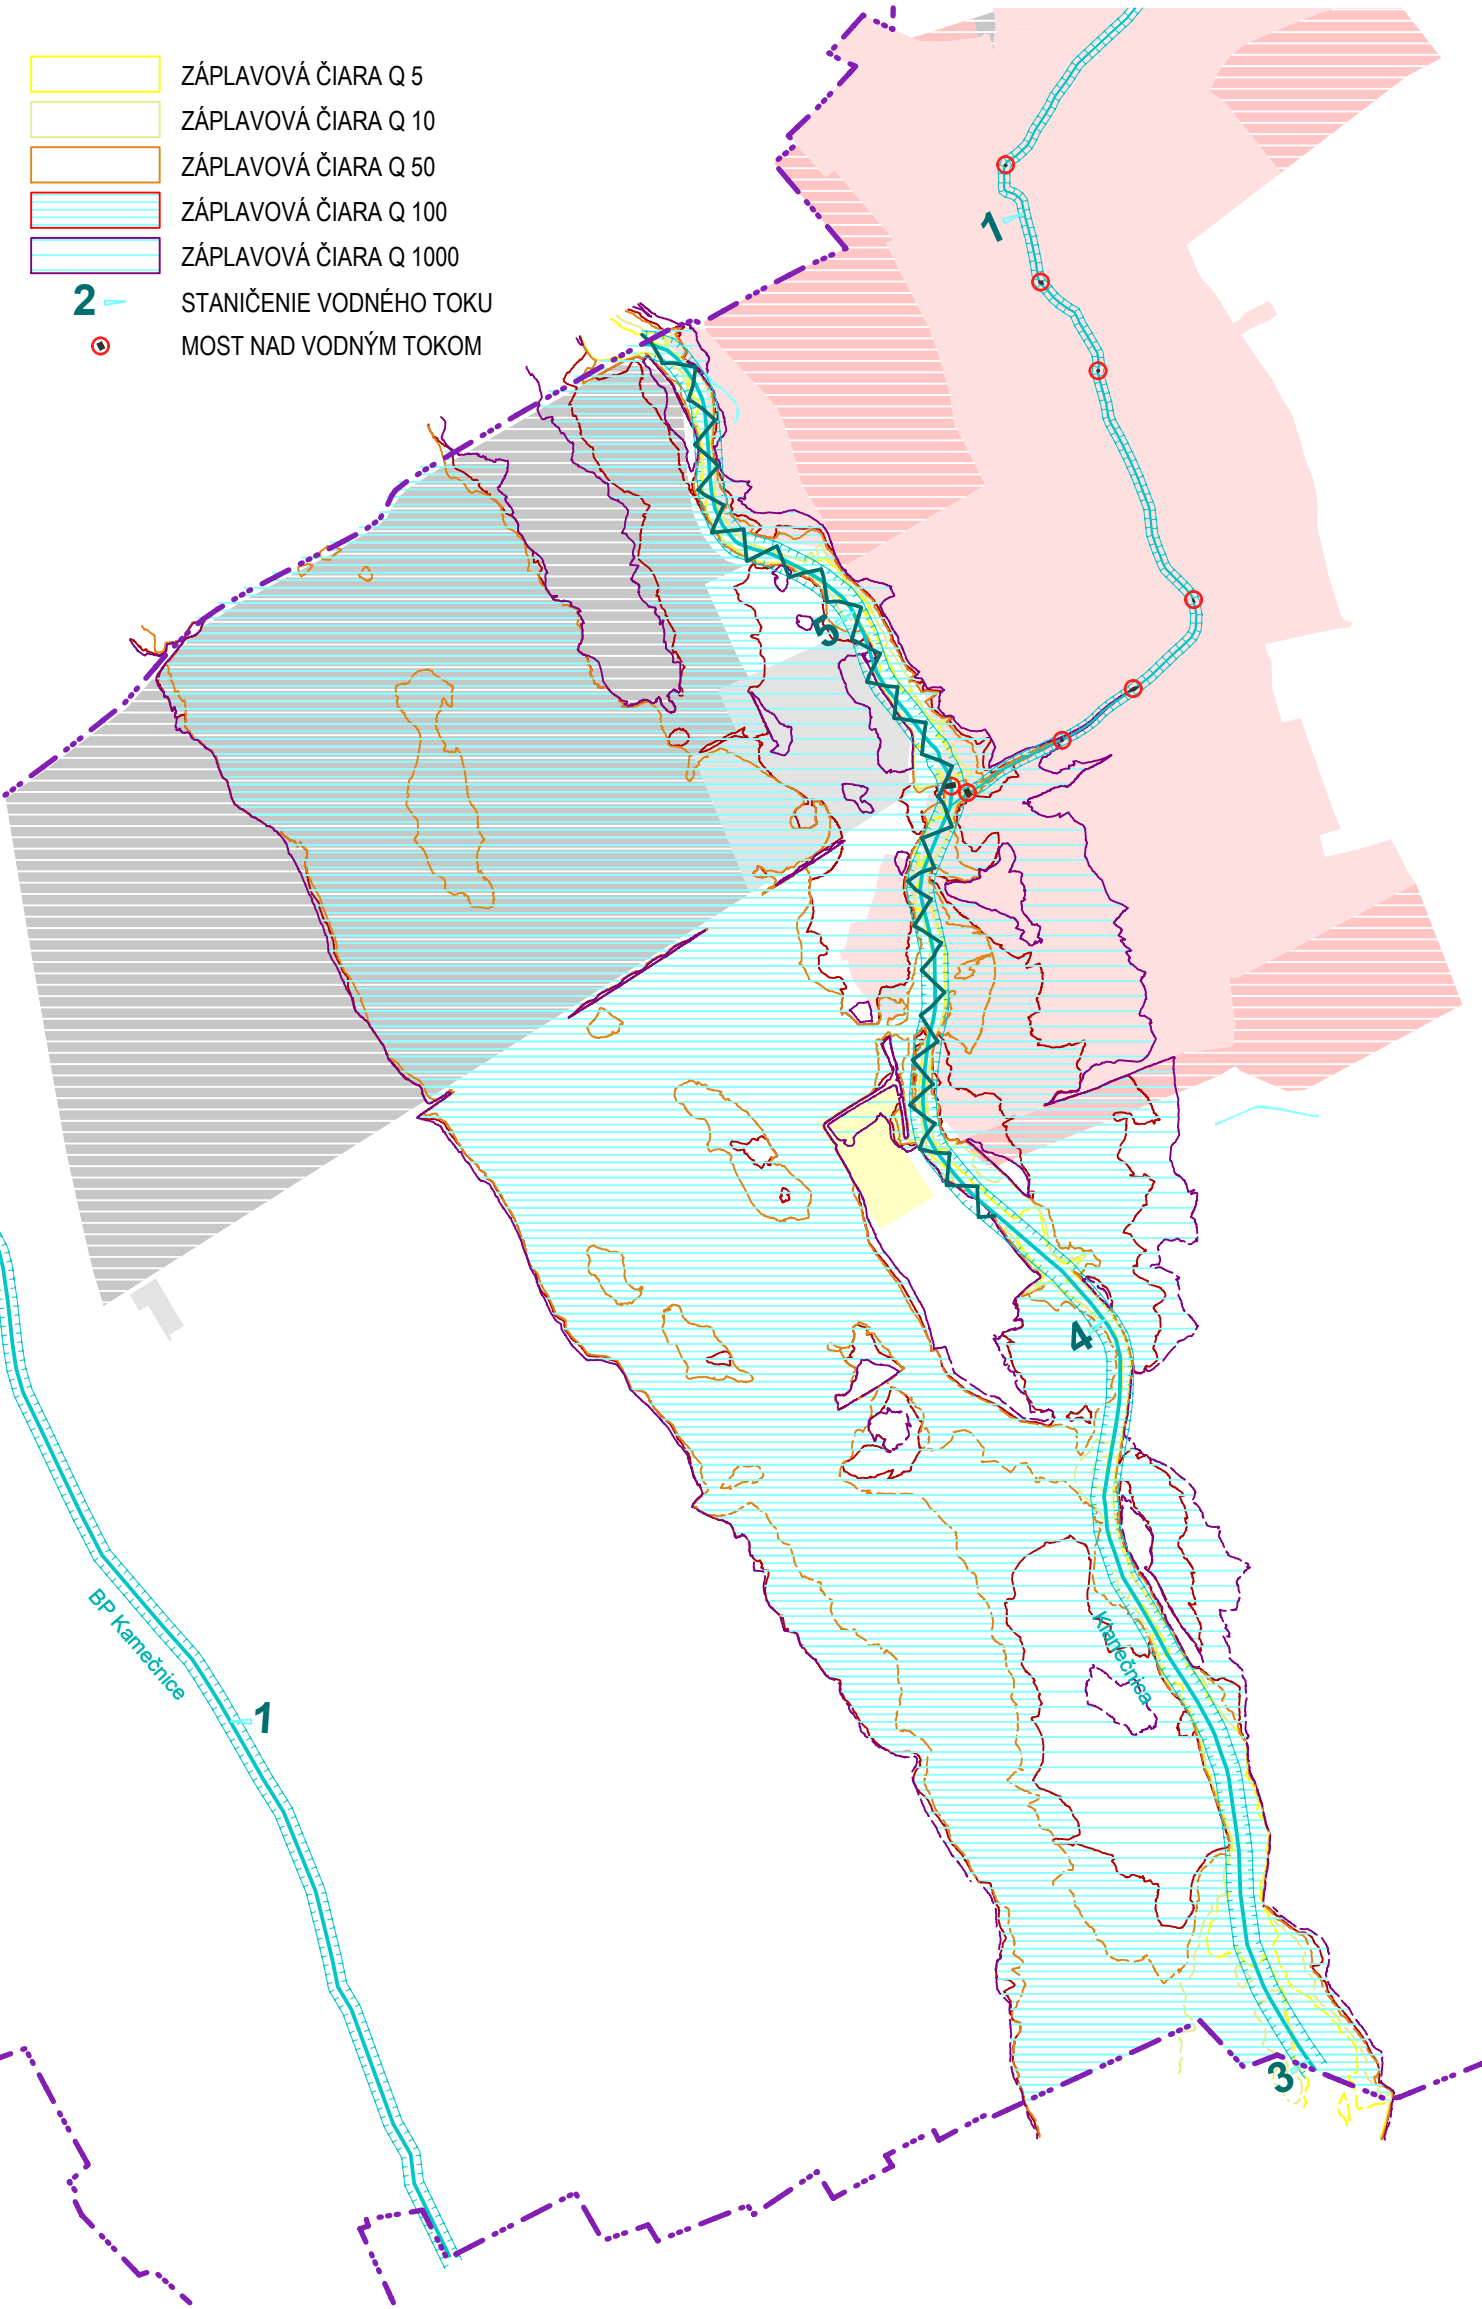

STAV	NÁVRH	VÝHLAD	L E G E N D A
☐	☐	☐	HRANICA KATASTRA (KATUZ)
☐	☐	☐	HRANICA ZASTAVANÉHO ÚZEMIA OBCE (ZUOB) PODĽA KATASTRÁLNEHO PODKLADU
☐	☐	☐	ZASTAVANÉ ÚZEMIA
☒	☐	☐	ORNÁ PÔDA
☒	☐	☐	TRVALÉ TRÁVNE PORASTY
☒	☐	☐	ZÁHRADY, OVOCNÉ SADY
☒	☐	☐	LESNÉ POZEMKY
☒	☐	☐	VODNÉ PLOCHY A TOKY
☒	☐	☐	PRÍČESTNÁ ZELEŇ, BREHOVÁ ZELEŇ, OCHRANNÁ A IZOLAČNÁ ZELEŇ
☐	☐	☐	NELESNÁ DREVIHOVÁ VEGETÁCIA PLOŠNÁ
☐	☐	☐	NELESNÁ DREVIHOVÁ VEGETÁCIA LÍNOVÁ A SOLITÉRNA
☒	☐	☐	ZÁHRADY, OVOCNÉ SADY
☒	☐	☐	ZÁHRADKÁRSKE OSADY
☒	☐	☐	BIOKORIDOR NADREGIONÁLNEHO VÝZNAMU
☒	☐	☐	BIOKORIDOR REGIONÁLNEHO VÝZNAMU
☒	☐	☐	BIOCENTRUM REGIONÁLNEHO VÝZNAMU 54-TURECKÝ VRCH
☐	☒	☐	GENOFONDOVÁ LOKALITA
☐	☒	☐	EKOSTABILIZAČNÉ OPATRENIA
☐	☐	☐	E10 celoplošne vylúčiť používanie chemických prípravkov, minerálnych hnojív a hnojovice
☐	☐	☐	E22 zabezpečiť výsadbu izolačnej hygienickej vegetácie
☐	☐	☐	MANAŽMENTOVÉ OPATRENIA
☒	☐	☐	OCHRANNÉ PÁSMO LESA
☒	☐	☐	OCHRANNÉ PÁSMO VODNÝCH TOKOV
☐	☐	☐	UPRAVENÉ SKLÁDKY (PREKRYTIE, TERÉNNÉ ÚPRAVY A POD.)

ÚZEMNÝ PLÁN OBCE DOLNÉ SRNIE

SCHVAĽOVACIA DOLOŽKA

SCHVAĽOVACÍ ORGÁN: OZ OBCE DOLNÉ SRNIE

ČÍSLO UZNESENIA:

DÁTUM SCHVAĽENIA:

ING. JURAJ HAMAJ, STAROSTA OBCE

MENO A PODPIS OPRAVNEJ OSOBY, PEČIATKA

NÁVRH RIEŠENIA


OBJEDNÁVATEL: OBEC DOLNÉ SRNIE

SPRACOVÁTEĽ: ARCHITEKTONICKÝ ATÉLIER BP

Bratislava 110, 9201 Prieštavy; aabp@aabp.sk

5

OCHRANA PRÍRODY A TVORBA KRAJINY

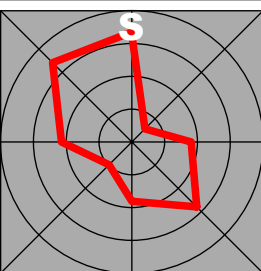

M = 1:10 000