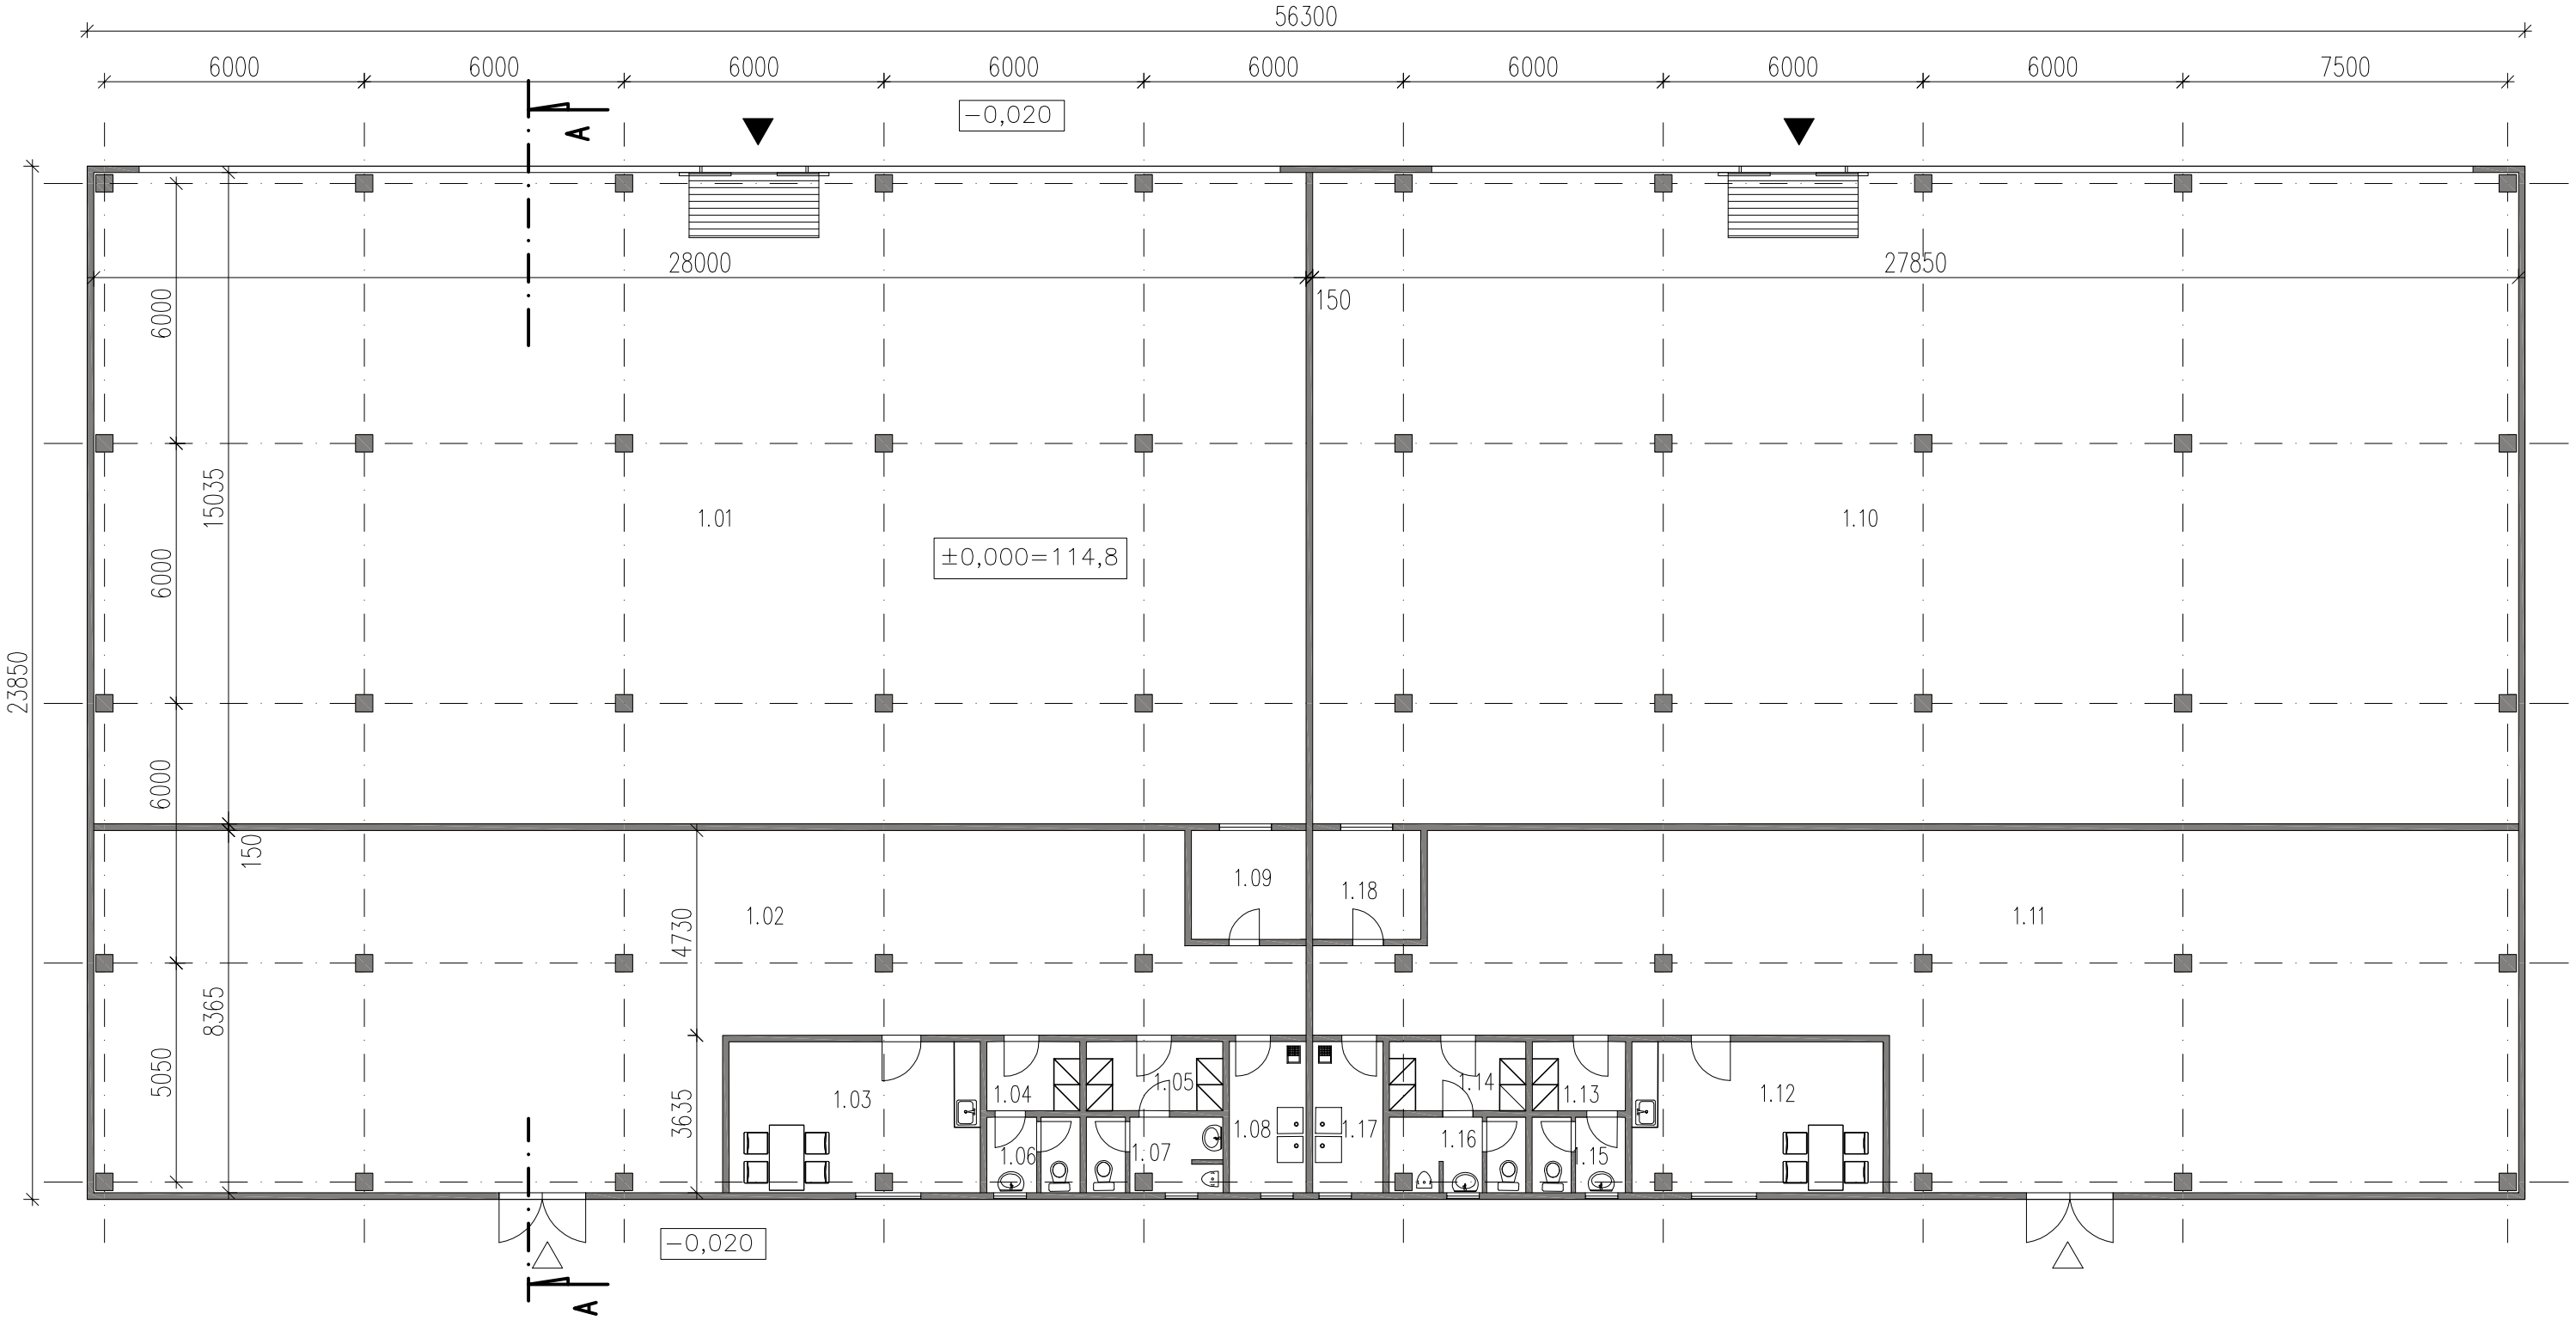

OZNAČ.	ÚČEL MIESTNOSTI	PLOCHA (m²)	PODLAHA	OZNAČ.	ÚČEL MIESTNOSTI	PLOCHA (m²)	PODLAHA
	PREDAJŇA TEXTILU	**648,92**			**PREDAJŇA ELEKTRO**	**643,98**	
1.01	PREDAJŇA	420,98	KERAM. DLAŽBA	1.10	PREDAJŇA	418,70	KERAM. DLAŽBA
1.02	SKLAD	177,74	KERAM. DLAŽBA	1.11	SKLAD	177,44	KERAM. DLAŽBA
1.03	DENNÁ MIESTONSŤ	20,00	KERAM. DLAŽBA	1.12	DENNÁ MIESTONSŤ	20,00	KERAM. DLAŽBA
1.04	ŠATŇA ŽENY	3,24	KERAM. DLAŽBA	1.13	ŠATŇA ŽENY	3,24	KERAM. DLAŽBA
1.05	ŠATŇA MUŽI	5,00	KERAM. DLAŽBA	1.14	ŠATŇA MUŽI	4,53	KERAM. DLAŽBA
1.06	WC ŽENY	3,56	KERAM. DLAŽBA	1.15	WC ŽENY	3,56	KERAM. DLAŽBA
1.07	WC MUŽI	5,50	KERAM. DLAŽBA	1.16	WC MUŽI	4,73	KERAM. DLAŽBA
1.08	UPRATOVANIE	6,20	KERAM. DLAŽBA	1.17	UPRATOVANIE	5,48	KERAM. DLAŽBA
1.09	KANCELÁRIA	6,70	KERAM. DLAŽBA	1.18	KANCELÁRIA	6,30	KERAM. DLAŽBA

Hlavný inž. projektu	Zodpoved. projektant	Kreslil	PROJEKTSTAV
Ing. Vladimír Štvrtecký	Ing. Vladimír Štvrtecký	Ing. Vladimír Štvrtecký	Ing.Vladimír ŠTVRTECKÝ Architektonicko-stavebné projekty Dozorovanie stavieb t.č. 0905 813441
Miesto stavby: N.Zámky, Nitrianska c., p.č.3233/1,65,66,157,158			
Investor: PRIMUM, s.r.o., Záhradnícka 34, 821 08 Bratislava			

Stavba :

OC Piritov – II. etapa

Objekt : Nákupné stredisko – II. etapa

Profesia : STAVEBNÁ ČASŤ

Výkres : PôDORYS 1.NP

Formát	2 x A4
Dátum	05/2021
Účel	ŠTÚDIA
Mierka	1 : 150
Číslo zákazky	
Číslo výkresu	Číslo kópie
101	