


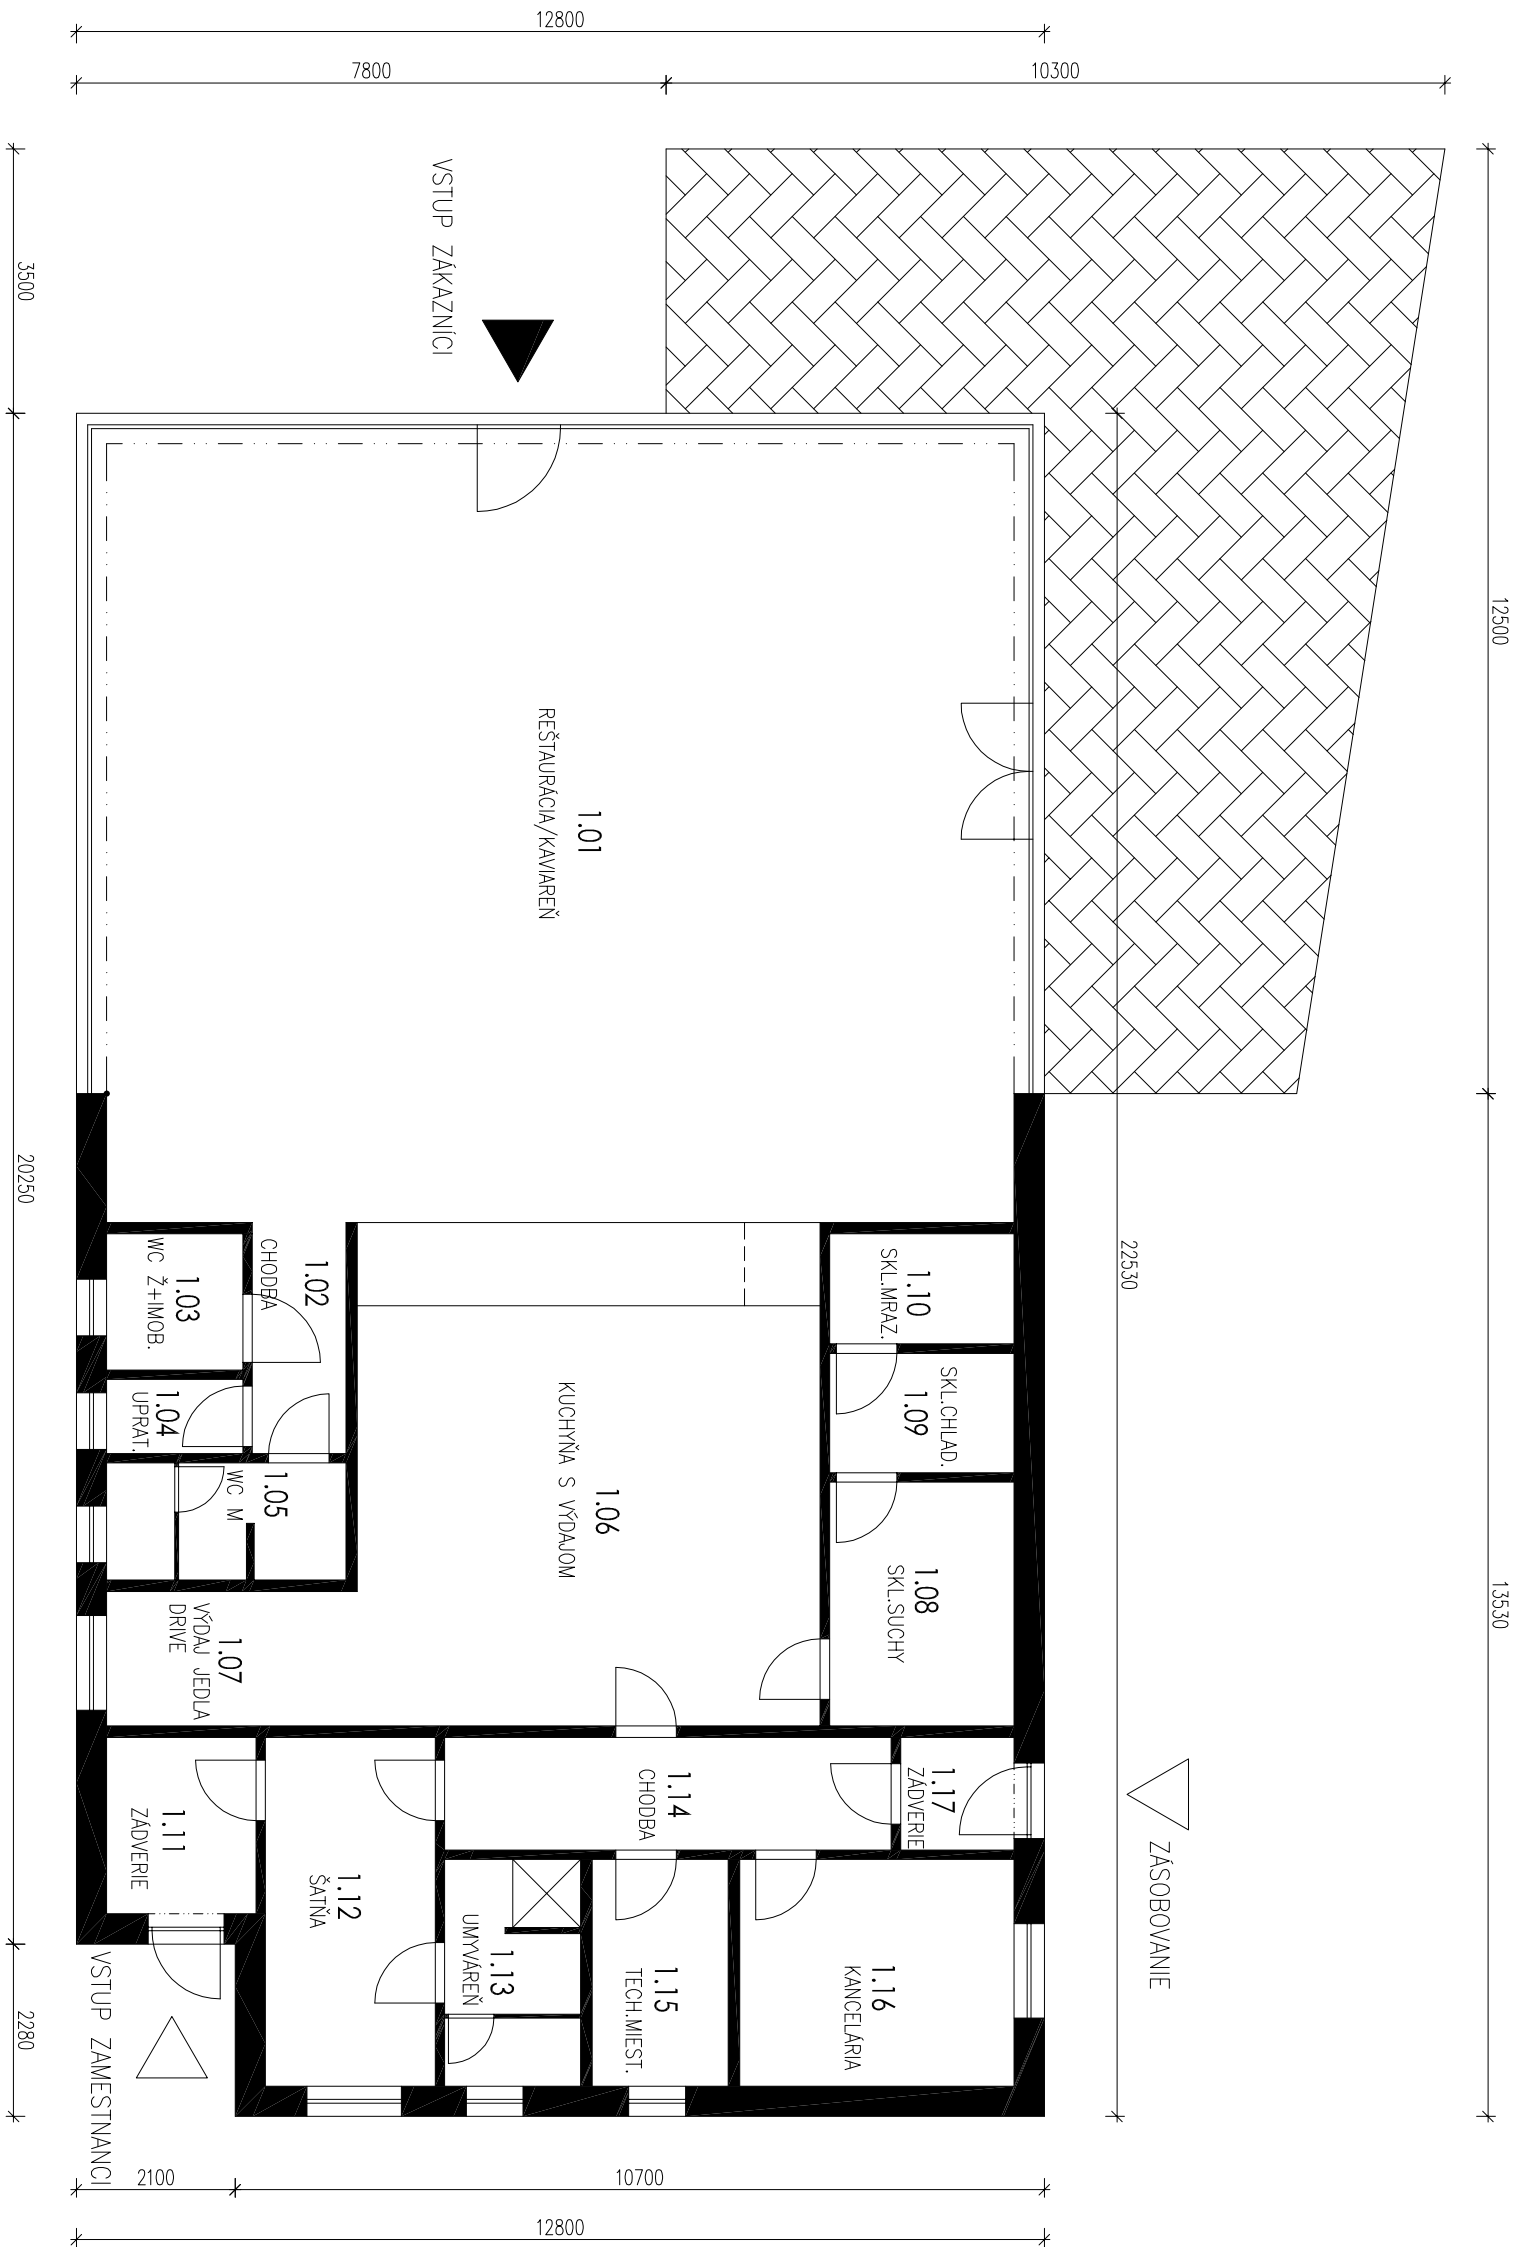

Hlavný inž. projektu			Zodpoved. projektant	Kreslil	PROJEKTISTAV Ing. Vladimír ŠTvrTECKÝ Architektonicko–stavebné projekty Dozorovane stavieb t.č. 0905 813441	
Ing. Vladimír Štvrtecký			Ing. Vladimír Štvrtecký	Ing. Vladimír Štvrtecký		
Miesto stavby: N.Zámky, Nitrianska c., p.č.3233/1,65,66,157,158						
Investor: PRIMUM, s.r.o., Záhradnícka 34, 821 08 Bratislava						
Stavba :						
OC Pířtov – II. etapa						
Objekt :			Fast food			
Profesia :			STAVEBNÁ ČASŤ			
Výkres :			PôDORYS 1.NP			
					Číslo výkresu	Číslo kópie
					103	