




POHLAD BOČNÝ

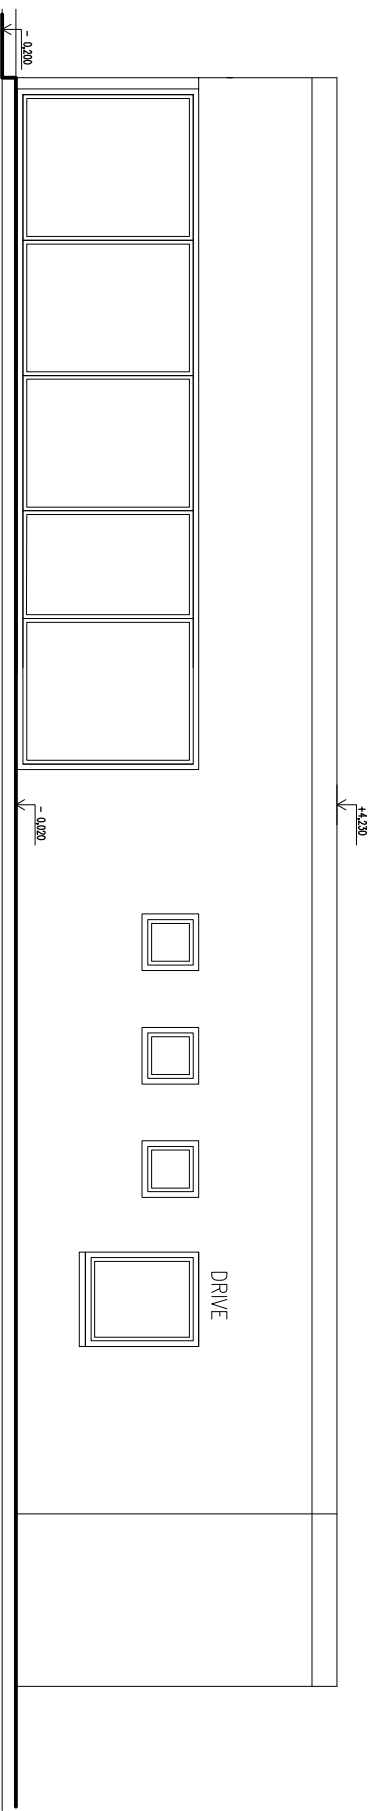


POHLAD BOČNÝ

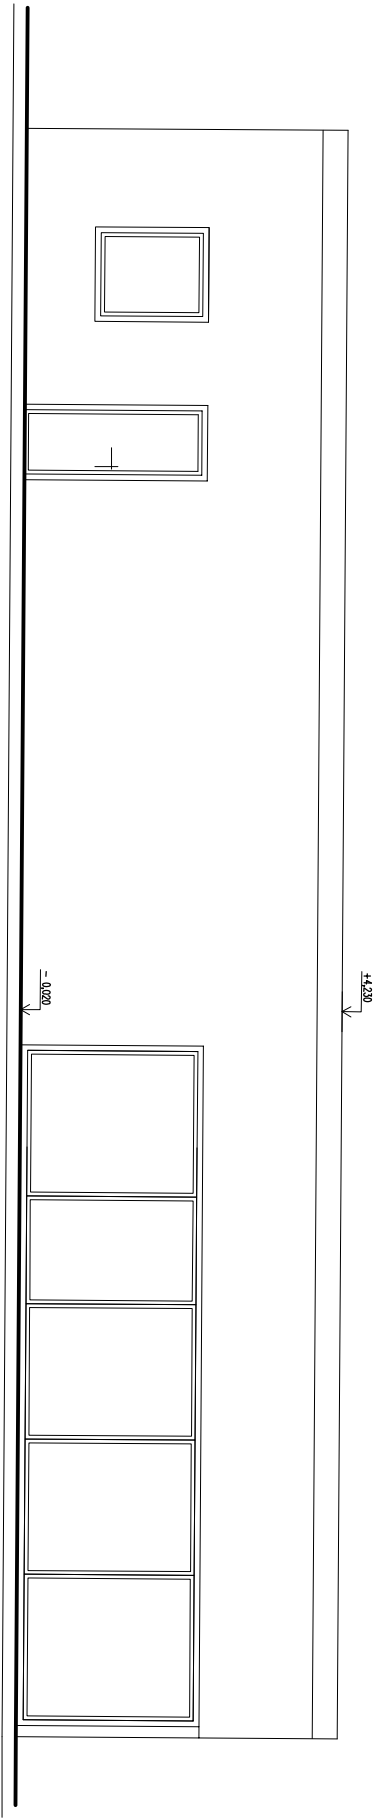

POHLAD JUŽNÝ

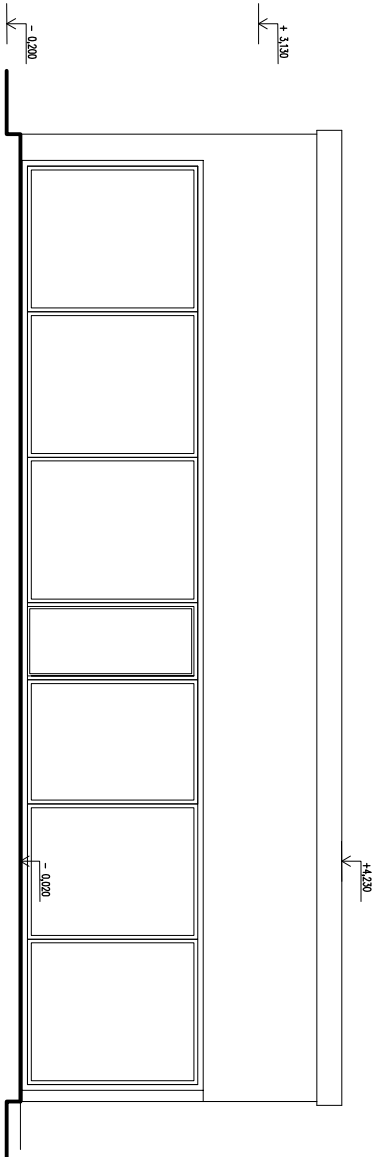

POHLAD SEVERNÝ

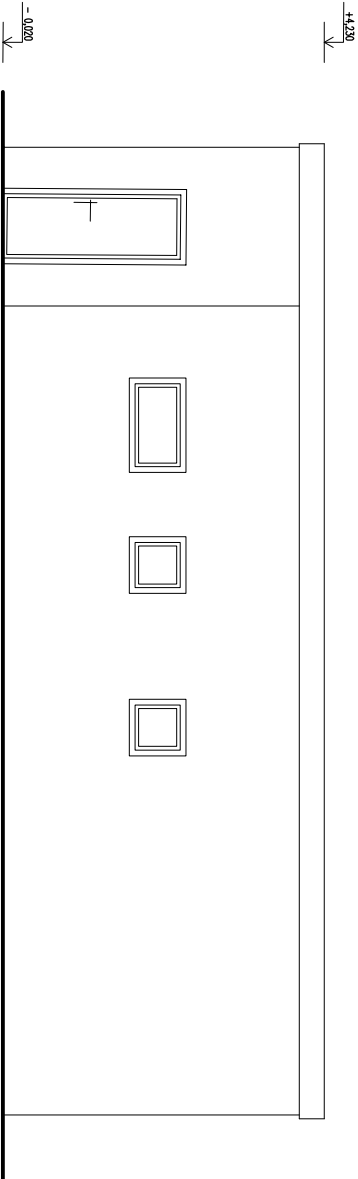

Hlavný inž. projektu	Zodpoved. projektant	Kreslil	PROJEKTISTAV	
Ing. Vladimír Štvrtecký	Ing. Vladimír Štvrtecký	Ing. Vladimír Štvrtecký	Ing. Vladimír ŠTVRTECKÝ	
Miesto stavby: N.Zámky, Nitrianska c., p.č.3233/1,65,66,157,158			Architektonicko–stavebné projekty	
Investor: PRIMUM, s.r.o., Záhradnícka 34, 821 08 Bratislava			Dozorovanie stavieb	
t.č. 0905 813441			t.č. 0905 813441	
Stavba :			Formát	2 x A4
OC Pířtov – II. etapa			Dátum	05/2021
			Účel	ŠTÚDIA
			Mierka	1 : 100
Objekt :	Fast food		Číslo zřkazky	
Profesia :	STAVEBNÁ ČASŤ		Číslo výkresu	Číslo kópie
Výkres :	POHLADY, PRIEČNY REZ		104	