

LEGENDA:

		OZN. LOKALITY	VÝMERA V ha	HLAVNÁ FUNKCIA V ZMYSLE PLATNÉHO ÚPD	NAVRHOVANÁ HLAVNÁ FUNKCIA V ZMYSLE DOPLNKU č. 1	ÚČEL NAVRHOVANÝCH DOPLNKOV
súčasný stav rozvoj zámerný 1		1 ZaD1	1,0829	ZELEŇ ZÁHRAD	PLOCHY A OBJEKTY S FUNKCIOU BÝVANIA - IBV, MIESTNA KOMUNIKÁCIA S VÝHYBNOU	ZMENA FUNKČNÉHO VYUŽITIA ÚZEMIA ZMENA ORGANIZÁCIE ÚZEMIA
2		2 ZaD1	0,7864	PLOCHY A OBJEKTY S FUNKCIOU BÝVANIA - IBV / HBV, VEREJNÁ ZELEŇ	PLOCHY A OBJEKTY S FUNKCIOU BÝVANIA - IBV; IBV / HBV, ZELEŇ ZÁHRAD, MIESTNA KOMUNIKÁCIA	ZMENA FUNKČNÉHO VYUŽITIA ÚZEMIA ZMENA ORGANIZÁCIE ÚZEMIA
3		3 ZaD1	0,2134	ZELEŇ ZÁHRAD	PLOCHY A OBJEKTY S FUNKCIOU ŠPORTU A TELOVÝCHOVY	ZMENA FUNKČNÉHO VYUŽITIA ÚZEMIA
4		4 ZaD1	1,4537	IBV VO VÝHLADE, ZELEŇ ZÁHRAD MIESTNA KOMUNIKÁCIA VO VÝHLADE	PLOCHY A OBJEKTY S FUNKCIOU BÝVANIA - IBV / HBV, MIESTNA KOMUNIKÁCIA	ZMENA FUNKČNÉHO VYUŽITIA ÚZEMIA ZMENA ORGANIZÁCIE ÚZEMIA
6		6 ZaD1	1,1390	ZELEŇ ZÁHRAD	PLOCHY A OBJEKTY S FUNKCIOU BÝVANIA - IBV, MIESTNA KOMUNIKÁCIA TRAFOSTANICA KIOSKOVÁ	ZMENA FUNKČNÉHO VYUŽITIA ÚZEMIA ZMENA ORGANIZÁCIE ÚZEMIA
7		7 ZaD1	0,7895	ZELEŇ ZÁHRAD	PLOCHY A OBJEKTY S FUNKCIOU BÝVANIA - IBV, MIESTNA KOMUNIKÁCIA	ZMENA FUNKČNÉHO VYUŽITIA ÚZEMIA ZMENA ORGANIZÁCIE ÚZEMIA
8		8 ZaD1	0,5910	PLOCHY A OBJEKTY S FUNKCIOU BÝVANIA - IBV, ZELEŇ ZÁHRAD	PLOCHY A OBJEKTY S FUNKCIOU BÝVANIA - IBV, MIESTNA KOMUNIKÁCIA	ZMENA FUNKČNÉHO VYUŽITIA ÚZEMIA ZMENA ORGANIZÁCIE ÚZEMIA
9		9 ZaD1	0,1347	PLOCHY A OBJEKTY S FUNKCIOU BÝVANIA - IBV / HBV	PLOCHY A OBJEKTY S FUNKCIOU BÝVANIA - IBV	OBMEDZENIE FUNKČNÉHO VYUŽITIA ÚZEMIA LEN NA IBV
10		10 ZaD1	0,1326	PLOCHY A OBJEKTY S FUNKCIOU BÝVANIA - HBV A OV KOMERČNÉHO CHARAKTERU	PLOCHY A OBJEKTY S FUNKCIOU BÝVANIA - IBV A OV KOMERČNÉHO CHARAKTERU	ZMENA FUNKČNÉHO VYUŽITIA ÚZEMIA
11		11 ZaD1	1,4022	ZELEŇ ZÁHRAD	PLOCHY A OBJEKTY S FUNKCIOU BÝVANIA - IBV V ROZPTYLE	ZMENA FUNKČNÉHO VYUŽITIA ÚZEMIA ZMENA ORGANIZÁCIE ÚZEMIA
13		13 ZaD1	0,1690	PLOCHY A OBJEKTY S FUNKCIOU BÝVANIA - IBV, ZELEŇ ZÁHRAD	PLOCHY A OBJEKTY S FUNKCIOU BÝVANIA - IBV A VEREJNEJ ZELENE	ZMENA FUNKČNÉHO VYUŽITIA ÚZEMIA
14		14 ZaD1	1,4360	ORNÁ PÓDA	PLOCHY A OBJEKTY S FUNKCIOU BÝVANIA - IBV, IZOLAČNÁ BARIÉROVÁ ZELEŇ	ZMENA FUNKČNÉHO VYUŽITIA ÚZEMIA
15		15 ZaD1	2,8133	ORNÁ PÓDA	PLOCHY A OBJEKTY S FUNKCIOU BÝVANIA - IBV, MIESTNA KOMUNIKÁCIA, IZOLAČNÁ BARIÉROVÁ ZELEŇ	ZMENA FUNKČNÉHO VYUŽITIA ÚZEMIA ZMENA ORGANIZÁCIE ÚZEMIA
16		16 ZaD1	2,3436	ORNÁ PÓDA	PLOCHY A OBJEKTY S FUNKCIOU BÝVANIA - IBV, MIESTNA KOMUNIKÁCIA, IZOLAČNÁ BARIÉROVÁ ZELEŇ	ZMENA FUNKČNÉHO VYUŽITIA ÚZEMIA ZMENA ORGANIZÁCIE ÚZEMIA
17		17 ZaD1	0,3615	ORNÁ PÓDA	PLOCHY A OBJEKTY S FUNKCIOU BÝVANIA - IBV, MIESTNA KOMUNIKÁCIA, IZOLAČNÁ BARIÉROVÁ ZELEŇ	ZMENA FUNKČNÉHO VYUŽITIA ÚZEMIA ZMENA ORGANIZÁCIE ÚZEMIA
19		19 ZaD1	0,4558	PLOCHY A OBJEKTY S FUNKCIOU BÝVANIA - IBV, REKREÁCIE A AGROTURISTIKY, ZELEŇ ZÁHRAD	PLOCHY A OBJEKTY S FUNKCIOU BÝVANIA - IBV A REKREÁCIE, AGROTURISTIKY MIESTNA KOMUNIKÁCIA	ZMENA FUNKČNÉHO VYUŽITIA ÚZEMIA ZMENA ORGANIZÁCIE ÚZEMIA
20		20 ZaD1	0,4112	ZELEŇ ZÁHRAD	PLOCHY A OBJEKTY S FUNKCIOU BÝVANIA - IBV	ZMENA FUNKČNÉHO VYUŽITIA ÚZEMIA
21		21 ZaD1	0,6288	ZELEŇ ZÁHRAD	PLOCHY A OBJEKTY S FUNKCIOU BÝVANIA - IBV V ROZPTYLE	ZMENA FUNKČNÉHO VYUŽITIA ÚZEMIA
22		22 ZaD1	0,1475	ORNÁ PÓDA	ČISTIČKA ODPOADOVÝCH VÔD	ZMENA FUNKČNÉHO VYUŽITIA ÚZEMIA
23		23 ZaD1	1,2309	TRVALÝ TRÁVNÝ PORAST	SUCHÁ OCHRANNÁ PROTIERÓZNA NÁDRŽ - POLDER	ZMENA FUNKČNÉHO VYUŽITIA ÚZEMIA

ÚPN OBCE HÁJSKE

ARCHITEKTONICKÝ ATELIER

neutra


Schvaľovacia doložka

Označenie schvaľovacieho orgánu: Obecné zastupiteľstvo v Hájskom
Číslo uznesenia a dátum schválenia: 90/13/2013, dňa 22.02.2013
Číslo VZN, ktorým sa vyhlasuje záväzná časť ÚPN obce: 1/2013
Oprávnená osoba: Jozef Matušica, starosta obce

ÚPN OBCE HÁJSKE - ÚPRAVA NÁVRHU
ZMENY A DOPLNKY č.1

ARCHITEKTONICKÝ ATELIER




neutra

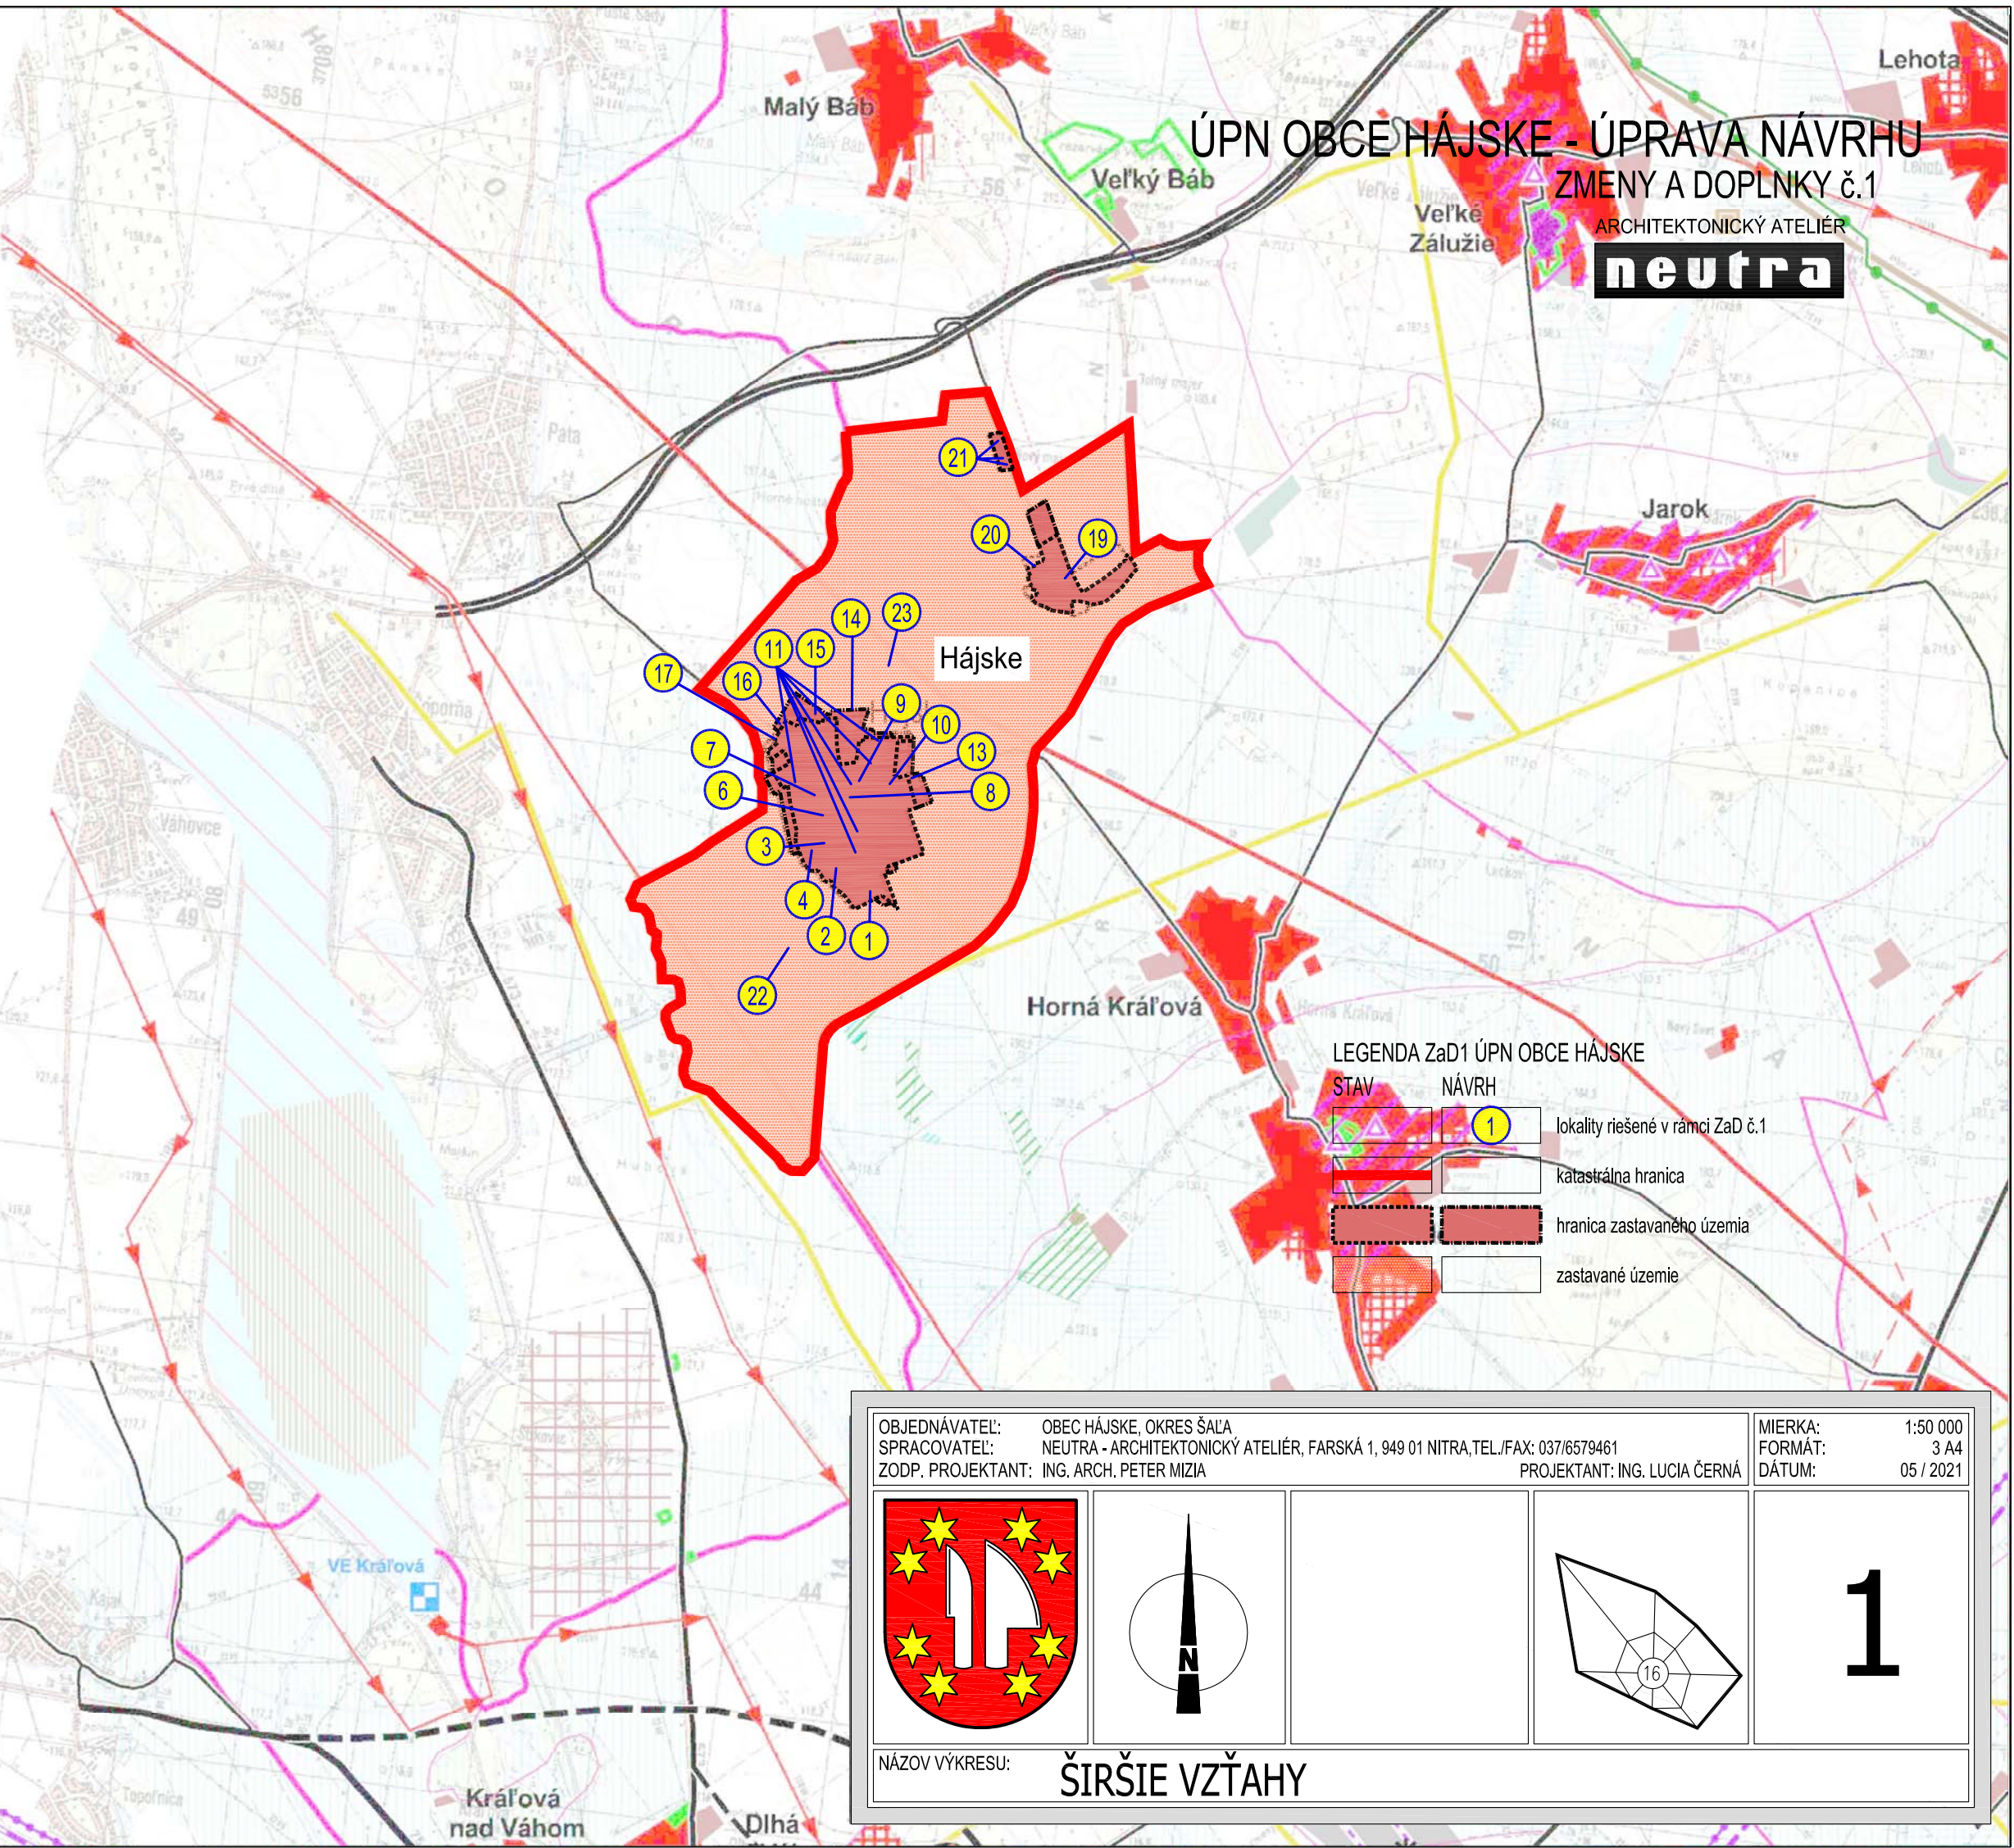

LEGENDA ZaD1 ÚPN OBCE HÁJSKE

STAV	NÁVRH	
1	1	lokality riešené v rámci ZaD č.1
2	2	katastrálna hranica
3	3	hranica zastavaného územia
4	4	zastavané územie

OBJEDNÁVATEL: OBEC HÁJSKE, OKRES ŠALA	MIERKA: 1:50 000
SPRACOVATEL: NEUTRA - ARCHITEKTONICKÝ ATELIER, FARSKÁ 1, 949 01 NITRA, TEL./FAX: 037/6579461	FORMÁT: 3 A4
ZODP. : PROJEKTANT: ING. ARCH. PETER MIZIA	DÁTUM: 05 / 2021
PROJEKTANT: ING. LUCIA ČERNÁ	

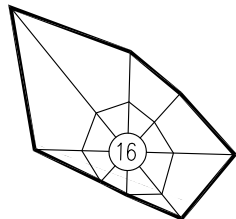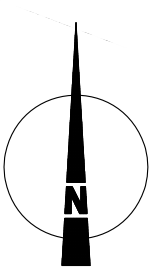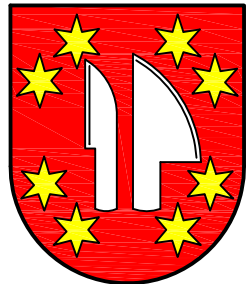

1

NÁZOV VÝKRESU:

ŠIRŠIE VZŤAHY