




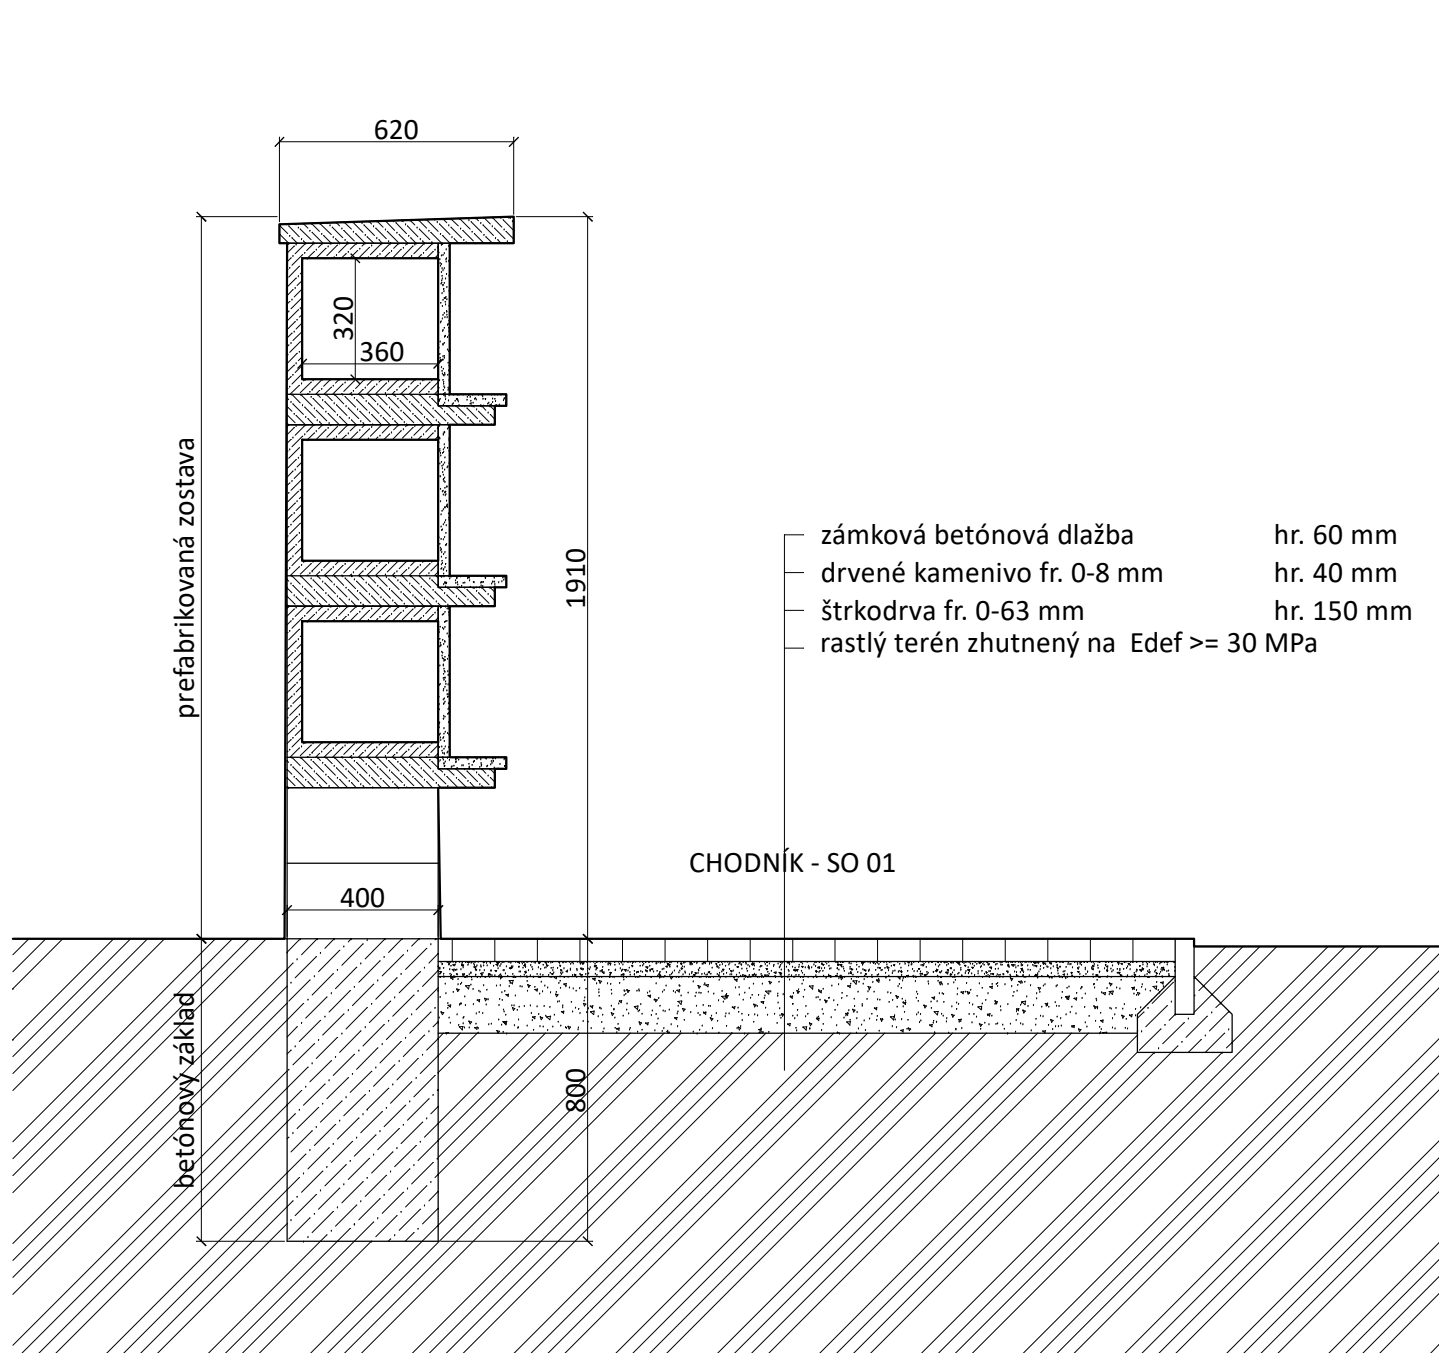

PŘÍČNÝ REZ

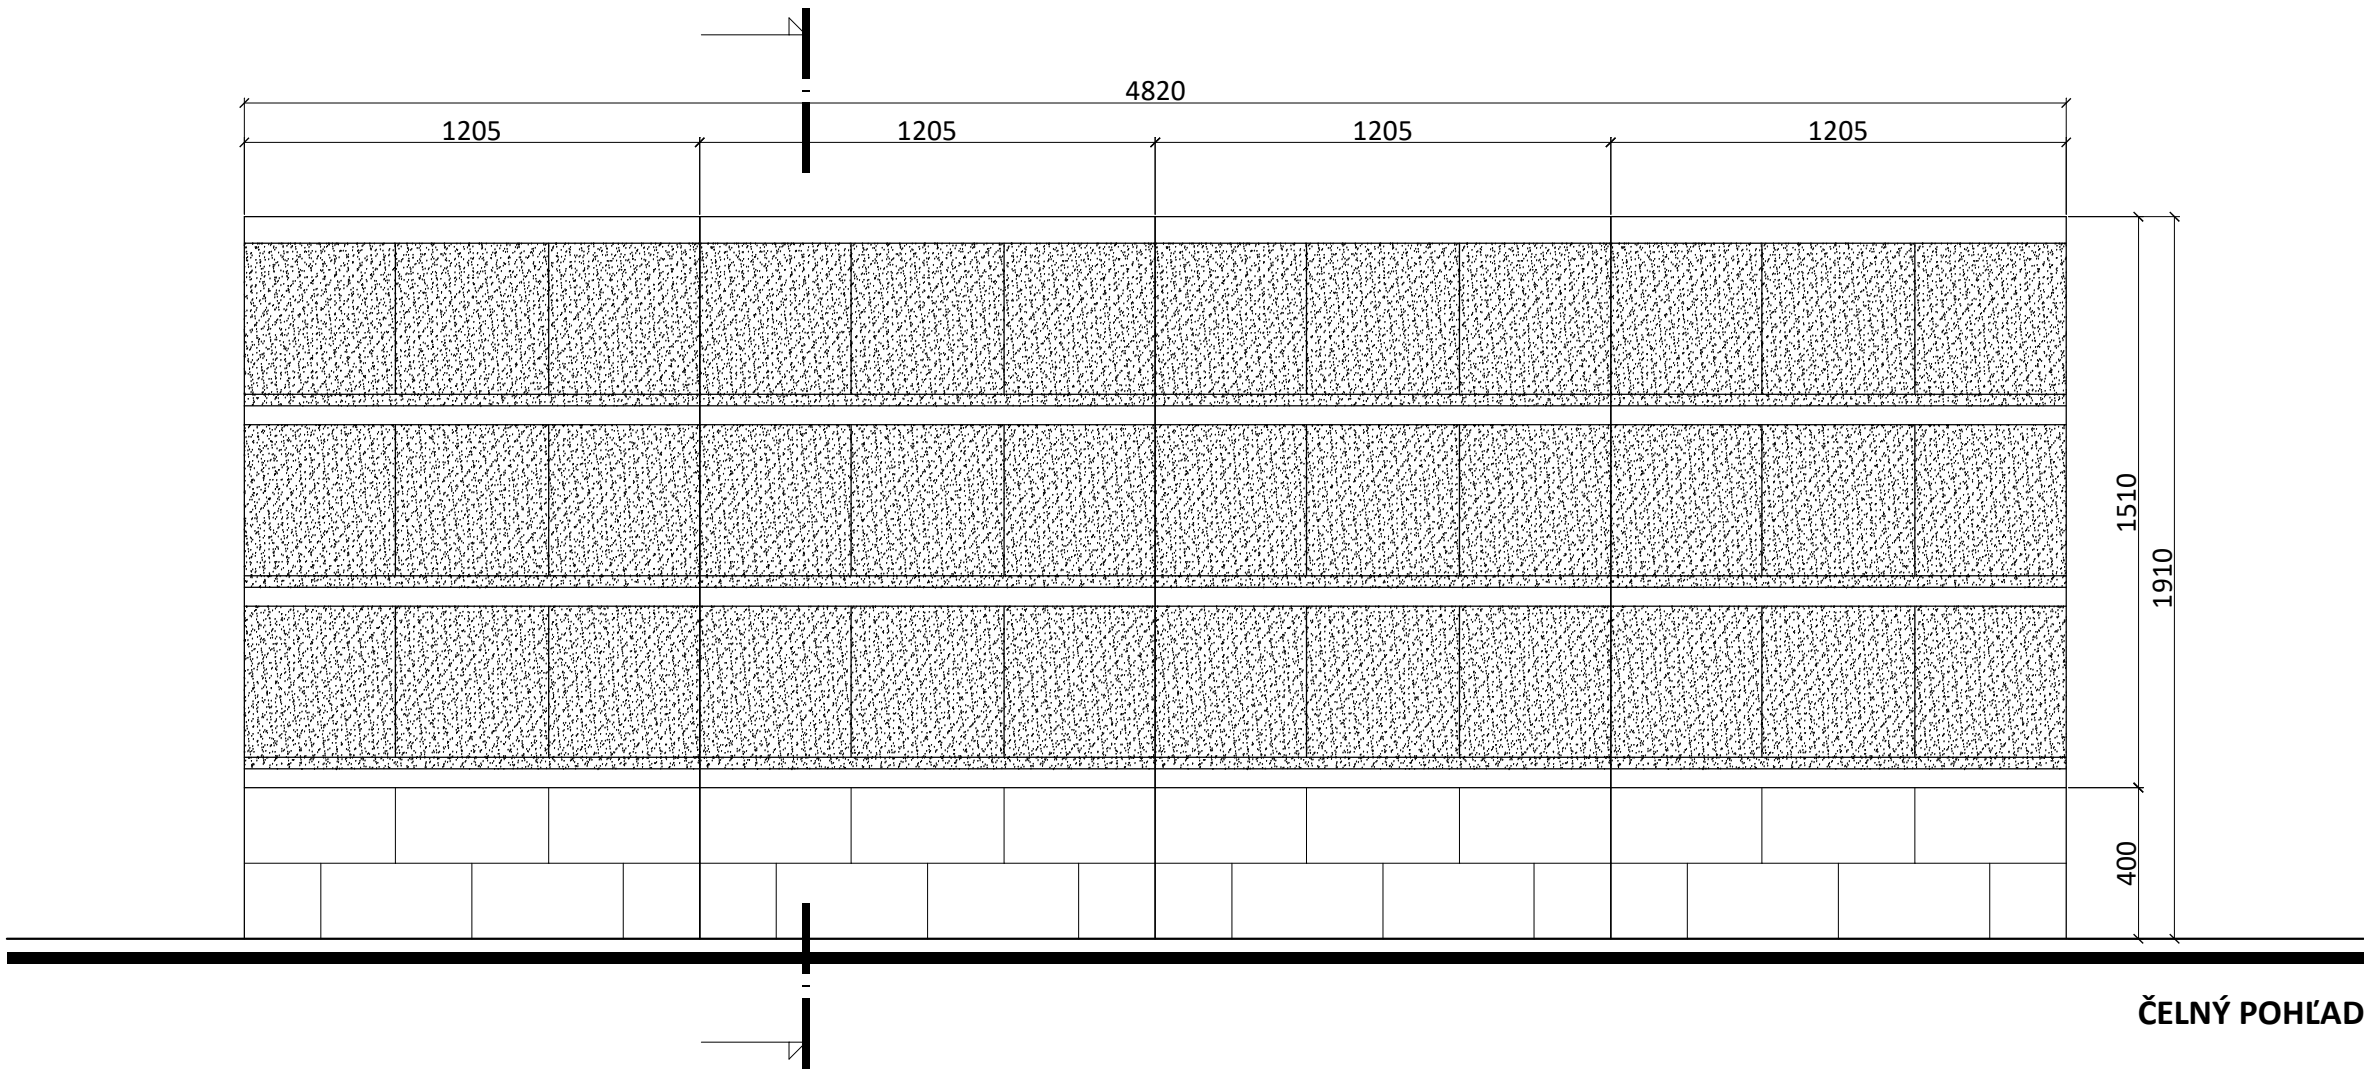

ČELNÝ POHLED

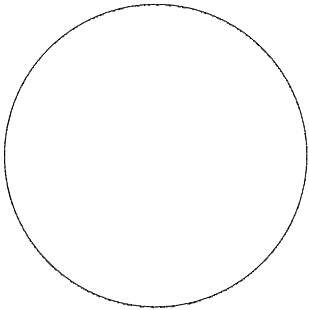

HLAV. PROJEKTANT: Ing. arch. IVAN KLAS		Atelier Spiga s. r. o. Kukučínova 1562/12, 900 31 Stupava IČO 50 713 086, DIČ 2120438078	
ZODP. PROJEKTANT: Ing. arch. MIROSLAV JOŠT			
VYPRACOVAL: Ing. arch. IVAN KLAS			
INVESTIČNÁ AKCIA:			
ROZŠÍRENIE CINTORÍNA			
INVESTOR: OBEC LÁB, Hlavná ul. 503/9, 900 67 Láb		DÁTUM: MÁJ 2020	
STAVEBNÝ OBJEKT: SO 02 - Urnová stena		ZÁKAZKOVÉ ČÍSLO: 200501	
MIESTO STAVBY: Cintorínska ul., 900 67 Láb		PROFESIA: ARCHITEKTÚRA	
PARC. ČÍSLO: 449/7, 449/28, 449/53, 449/54, 449/55, 449/56	KAT. ÚZEMIE: LÁB	FORMÁT: A4 x 3	STUPEŇ: DUR
OBSAH VÝKRESU: URNOVÁ STENA		MIERKA: 1:20	ČÍSLO: A04