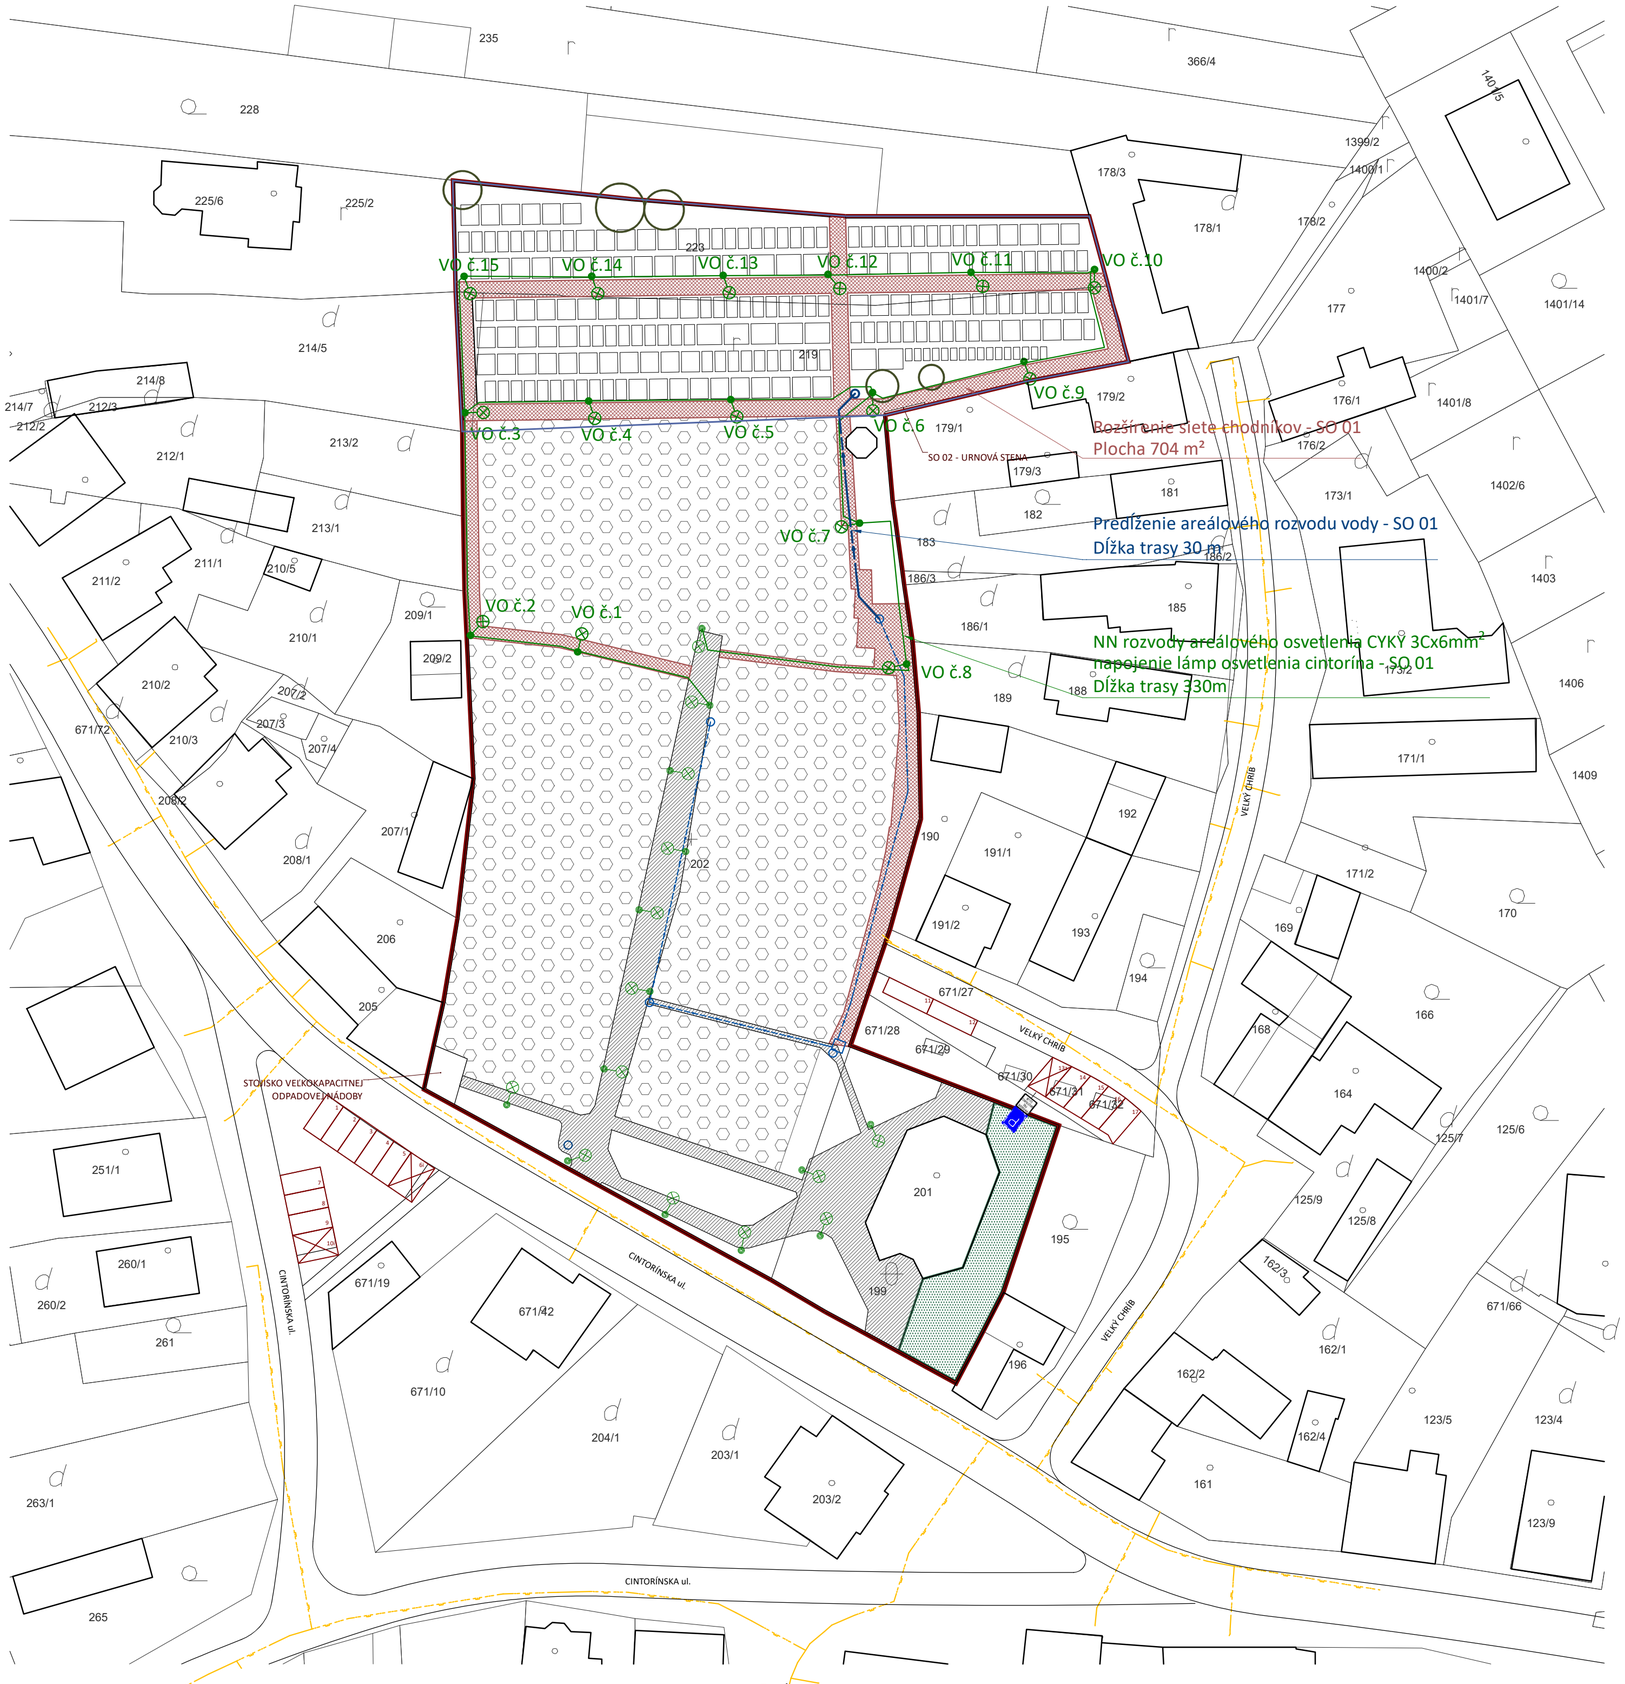


LEGENDA:

- HRANICA KATASTRA
- 219 PARCELNÉ ČÍSLO
- HRANICA CINTORÍNA
- HRANICA ROZŠÍRENIA CINTORÍNA
- EXISTUJÚCE OBJEKTY
- EXISTUJÚCE OPLOTENIE
- EXISTUJÚCE SPEVNENÉ PLOCHY
- NAVRHOVANÉ SPEVNENÉ PLOCHY
- PLOCHY S EXISTUJÚCIMI HROBOVÝMI MIESTAMI
- HROBOVÉ MIESTO NAVRHOVANÉ
- NAVRHOVANÝ PRIESTOR URNOVÉHO HÁJA
- EXISTUJÚCE PARKOVACIE STOJISKO
- EXISTUJÚCE PARKOVACIE STOJISKO VYHRADENÉ PRE IMOBILNÝCH
- EXISTUJÚCE PARKOVACIE STOJISKO VYHRADENÉ PRE ZAMESTNANCOV
- NAVRHOVANÉ OZNAČENIE VYHRADENÉHO STOJISKA IP16
- EXISTUJÚCI ROZVOD VODY
- EXISTUJÚCI VÝPUST VODY
- NAVRHOVANÝ ROZVOD VODY
- NAVRHOVANÝ VÝPUST VODY
- EXISTUJÚCA LAMPA VEREJNÉHO OSVETLENIA
- NAVRHOVANÝ KÁBEL AREÁLOVÉHO OSVETLENIA
- NAVRHOVANÁ LAMPA VEREJNÉHO OSVETLENIA - STĹPIKOVÉ SVIETIDLO VÝŠKY 0,5 m
- EXISTUJÚCI STL PLYNOVOD
- NAVRHOVANÁ VYSOKÁ ZELEŇ

NAPÄŤOVÁ SÚSTAVA	OCHRANA PRED ZÁSAHOM ELEKTRICKÝM PRÚDOM (STN 33 2000-4-41 :3/2019 + ZA11 :3/2019 + ZA12 :1/2020 + *O1 :4/2020)	
	ZÁKLADNÁ OCHRANA	*OCHRANA PRI PORUCHE*
1/N/PE AC 230V 50Hz TN-S	KRYTOM, IZOLÁCIOU	SAMOČINNÝM ODPOJENÍM NAPÁJANIA
3/PEN AC 400/230V 50Hz TN-C	KRYTOM, IZOLÁCIOU	SAMOČINNÝM ODPOJENÍM NAPÁJANIA
	OCHRANNÉ PÁSMO	
	VZDUŠNÉ VEDENIE	*KÁBLOVÉ VEDENIA*
3 AC 22kV 50Hz IT	10m OD KRAJNÉHO VODIČA	1m OD OSI VEDENIA
3/PEN AC 400/230V 50Hz TN-C	-	1m OD OSI VEDENIA
UZEMNENIE	3/PEN AC 400/230V 50Hz TN-C	STN 33 2000-5-54 :8/2012 +O*1 :7/2014 + ZA11 :2/2018

POZNÁMKA:

- NEODDELITEĽNOU SÚČASŤOU PROJEKTOVEJ DOKUMENTÁCIE JE TECHNICKÁ SPRÁVA.
- KAŽDÚ ODCHYLKU OD PROJEKTU JE POTREBNÉ PREROKOVAŤ S GENERÁLNYM PROJEKTANTOM.
- DODÁVATEĽ STAVBY MUSÍ PREŠTUDOVAŤ CELÚ PROJEKTOVÚ DOKUMENTÁCIU. V PRÍPADE ZISTENIA NEDOSTATKOV NA NE UPOZORNIŤ. PRED KAŽDÝM REALIZAČNÝM PROCESOM PREŠTUDOVAŤ DOTKNUTÉ, SÚVISIACE ČASTI PROJEKTOVEJ DOKUMENTÁCIE.
- PRESNÁ TRASA KÁBLOVÉHO VEDENIA SA URČÍ PRED REALIZÁCIOU PO VYTÝČENÍ VŠETKÝCH INŽINIERSKÝCH SIETÍ A HRANÍC POZEMKOV.
- PRI SÚBEHU A KRIŽOVANÍ INŽINIERSKÝCH SIETÍ BUDÚ DODRŽANÉ ODSTUPY DEFINOVANÉ PODĽA STN.
- PRI KRIŽOVANÍ VJAZDOV NA POZEMKY A MIESTNYCH KOMUNIKÁCII KÁBLE ULOŽIŤ DO CHRÁNIČKE FXKV.

HLAV. PROJEKTANT:	Ing. arch. IVAN KLAS	**Atelier Spiga s. r. o.** Kukučínova 1562/12, 900 31 Stupava IČO 50 713 086, DIČ 2120438078	
ZODP. PROJEKTANT:	Ing. arch. MIROSLAV JOŠT		
VYPRACOVAL:	Ing. arch. IVAN KLAS		
INVESTIČNÁ AKCIA:	ROZŠÍRENIE CINTORÍNA		
INVESTOR:	OBEC LÁB, Hlavná ul. 503/9, 900 67 Láb	DÁTUM:	MÁJ 2020
STAVEBNÝ OBJEKT:	SO 01 - Rozšírenie cintorína	ZÁKAZKOVÉ ČÍSLO:	200501
MIESTO STAVBY:	Cintorínska ul., 900 67 Láb	PROFESIA:	ARCHITEKTÚRA
PARC. ČÍSLO:	449/7, 449/28, 449/53, 449/54, 449/55, 449/56	KAT. ÚZEMIE: LÁB	FORMÁT: A4 x 4,5 / STUPEŇ: DUR
OBSAH VÝKRESU:	**CELKOVÁ SITUÁCIA**	MIERKA: 1:500	ČÍSLO: A02