


ÚZEMNÝ PLÁN OBCE VALALIKY

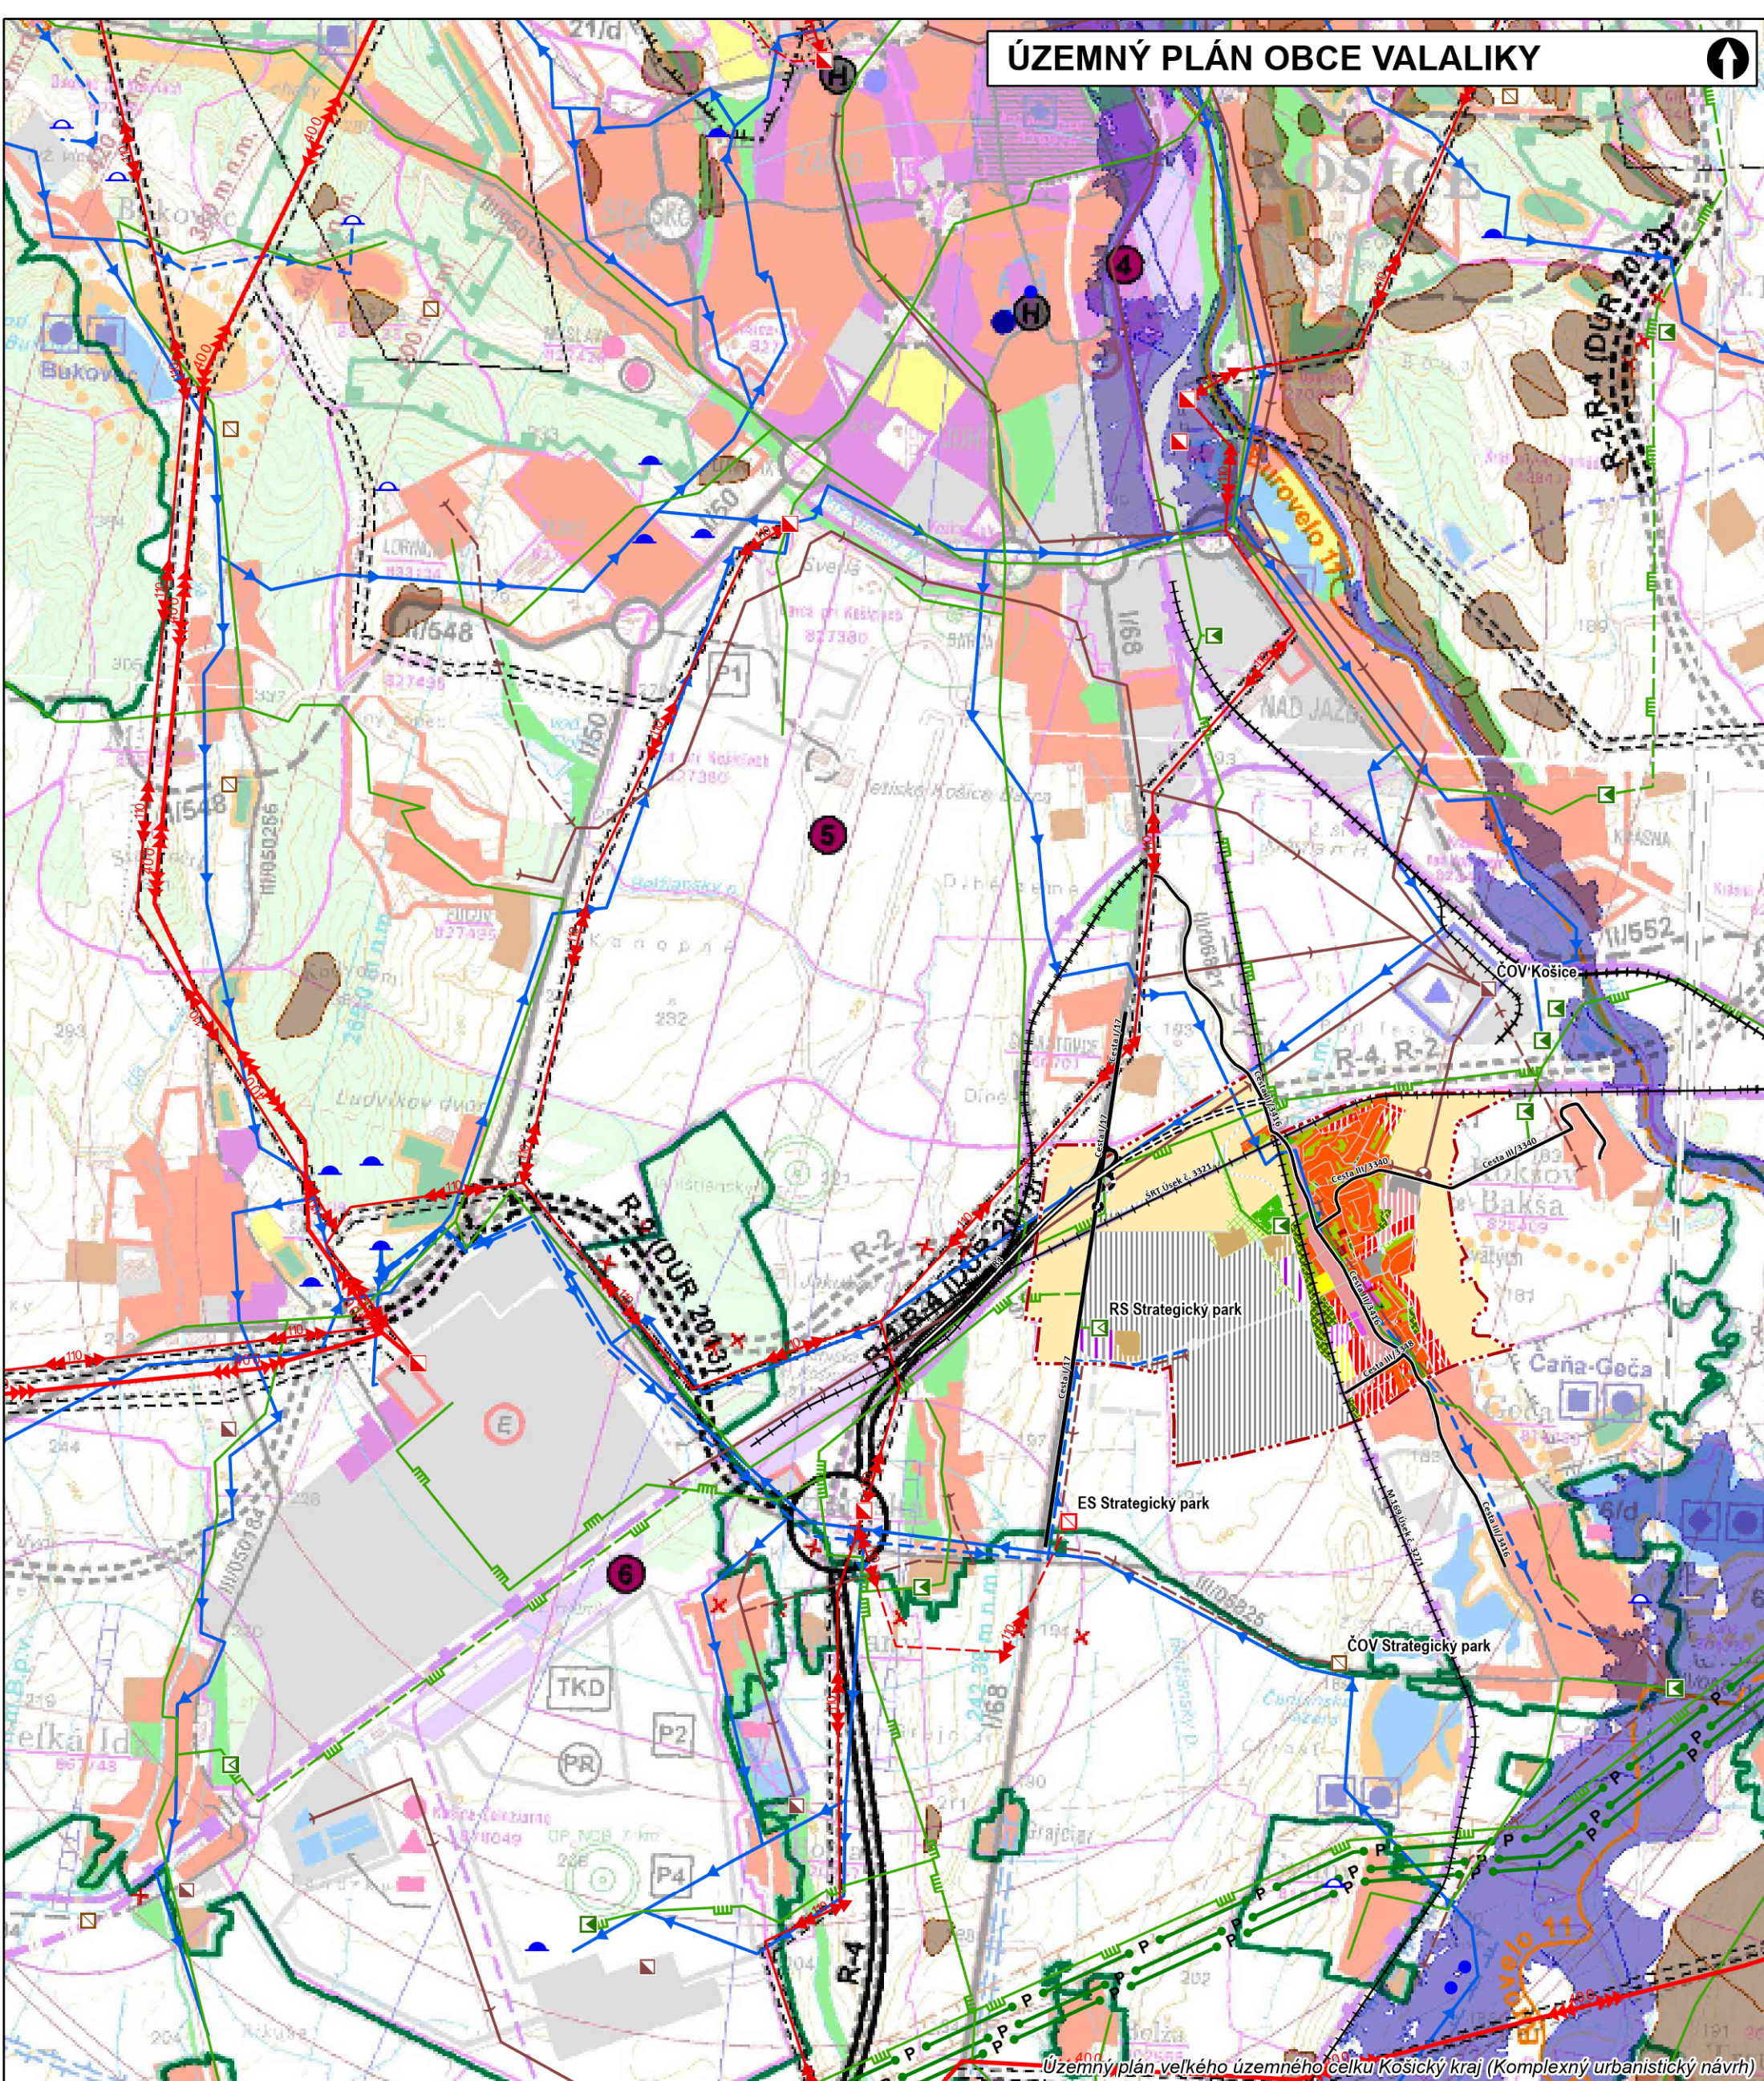

Legenda

- Riešené územie
- Prečerpávacia stanica, stav
- Regulačná stanica, návrh
- Regulačná stanica, stav
- Transformovňa, návrh
- Transformovňa, stav
- Vodný zdroj, stav
- Vodojem, návrh
- Vodojem, stav
- Čistiareň odpadových vôd, návrh
- Čistiareň odpadových vôd, stav
- Hlavný privádzač vody, návrh
- Hlavný privádzač vody, stav
- Skupinový kanalizačný zberač, návrh
- Skupinový kanalizačný zberač, stav
- Tranzitný plynovod, stav
- STL plynovod, stav
- VTL plynovod, návrh
- VTL plynovod, stav
- Vzdušné vedenie el. energie 110 kV, návrh
- Vzdušné vedenie el. energie 110 kV, stav
- Vzdušné vedenie el. energie 400 kV, stav
- Funkčné využívanie (riešené územie)**
- Územia bývania**
- Plochy bývania v RD, stav
- Plochy bývania v RD, návrh
- Plochy bývania v bytových domoch, stav
- Zmiešané plochy bývania a občianskej vybavenosti, stav
- Zmiešané plochy bývania a občianskej vybavenosti, návrh
- Územia občianskej vybavenosti, stav
- Územia občianskej vybavenosti, návrh
- Dopravná a technická infraštruktúra**
- Plochy ciest, stav
- Plochy železníc, stav
- Plochy ciest, návrh
- Územia technického vybavenia, stav
- Ostatná infraštruktúra**
- Plochy cintorínov a krematórií, stav
- Plochy cintorínov a krematórií, návrh
- Plochy verejných priestranstiev, návrh

Rekreačné územia

- Plochy ihrísk, stav
- Plochy ihrísk, návrh
- Plochy záhradkárskeho osád, stav

Krajinná zeleň

- Plochy nelesnej drevinnej vegetácie, stav
- Plochy nelesnej drevinnej vegetácie, návrh
- Prírodné plochy bez rozlíšenia, stav

Hospodársky využívaná krajina

- Plochy ornej pôdy, stav
- Plochy záhrad, stav
- Plochy záhrad, návrh

Zelená a modrá infraštruktúra

- Plochy parkov, stav
- Plochy parkov, návrh
- Verejná zeleň, stav
- Verejná zeleň, návrh
- Plochy pobrežných pozemkov, stav

Výrobné územia

- Plochy poľnohospodárskych areálov, stav
- Plochy poľnohospodárskych areálov, návrh

Plochy výroby a výrobných služieb, stav

- Plochy výroby a výrobných služieb, návrh
- Zmiešané plochy výroby a občianskej vybavenosti, návrh

Dopravná infraštruktúra

- Rýchlostná cesta, stav
- Rýchlostná cesta, návrh
- Cesta I. triedy, stav
- Cesta I. triedy, návrh
- Cesta III. triedy, stav
- Miestne a účelové komunikácie, stav
- Miestne komunikácie, návrh
- Pešie komunikácie, stav
- Pešie komunikácie, návrh
- Cyklotrasa, návrh
- Lesná cesta, stav
- Železničná trať, stav
- Železničná trať - širokorozchodná, stav

Železnica

- Železničná trať, stav
- Železničná trať - širokorozchodná, stav

ÚZEMNÝ PLÁN OBCE VALALIKY KONCEPT RIEŠENIA VARIANT A



Obstarávateľ: Obec Valaliky
Spracovateľ: Ing. arch. Martin Baloga, PhD.
Osoba odborne spôsobilá pre obstaranie ÚPP a ÚPD: Ing. Iveta Sabaková
Dátum: August 2020

ŠIRŠIE VZŤAHY

1:50 000