


ÚZEMNÝ PLÁN OBCE VALALIKY - KONCEPT RIEŠENIA

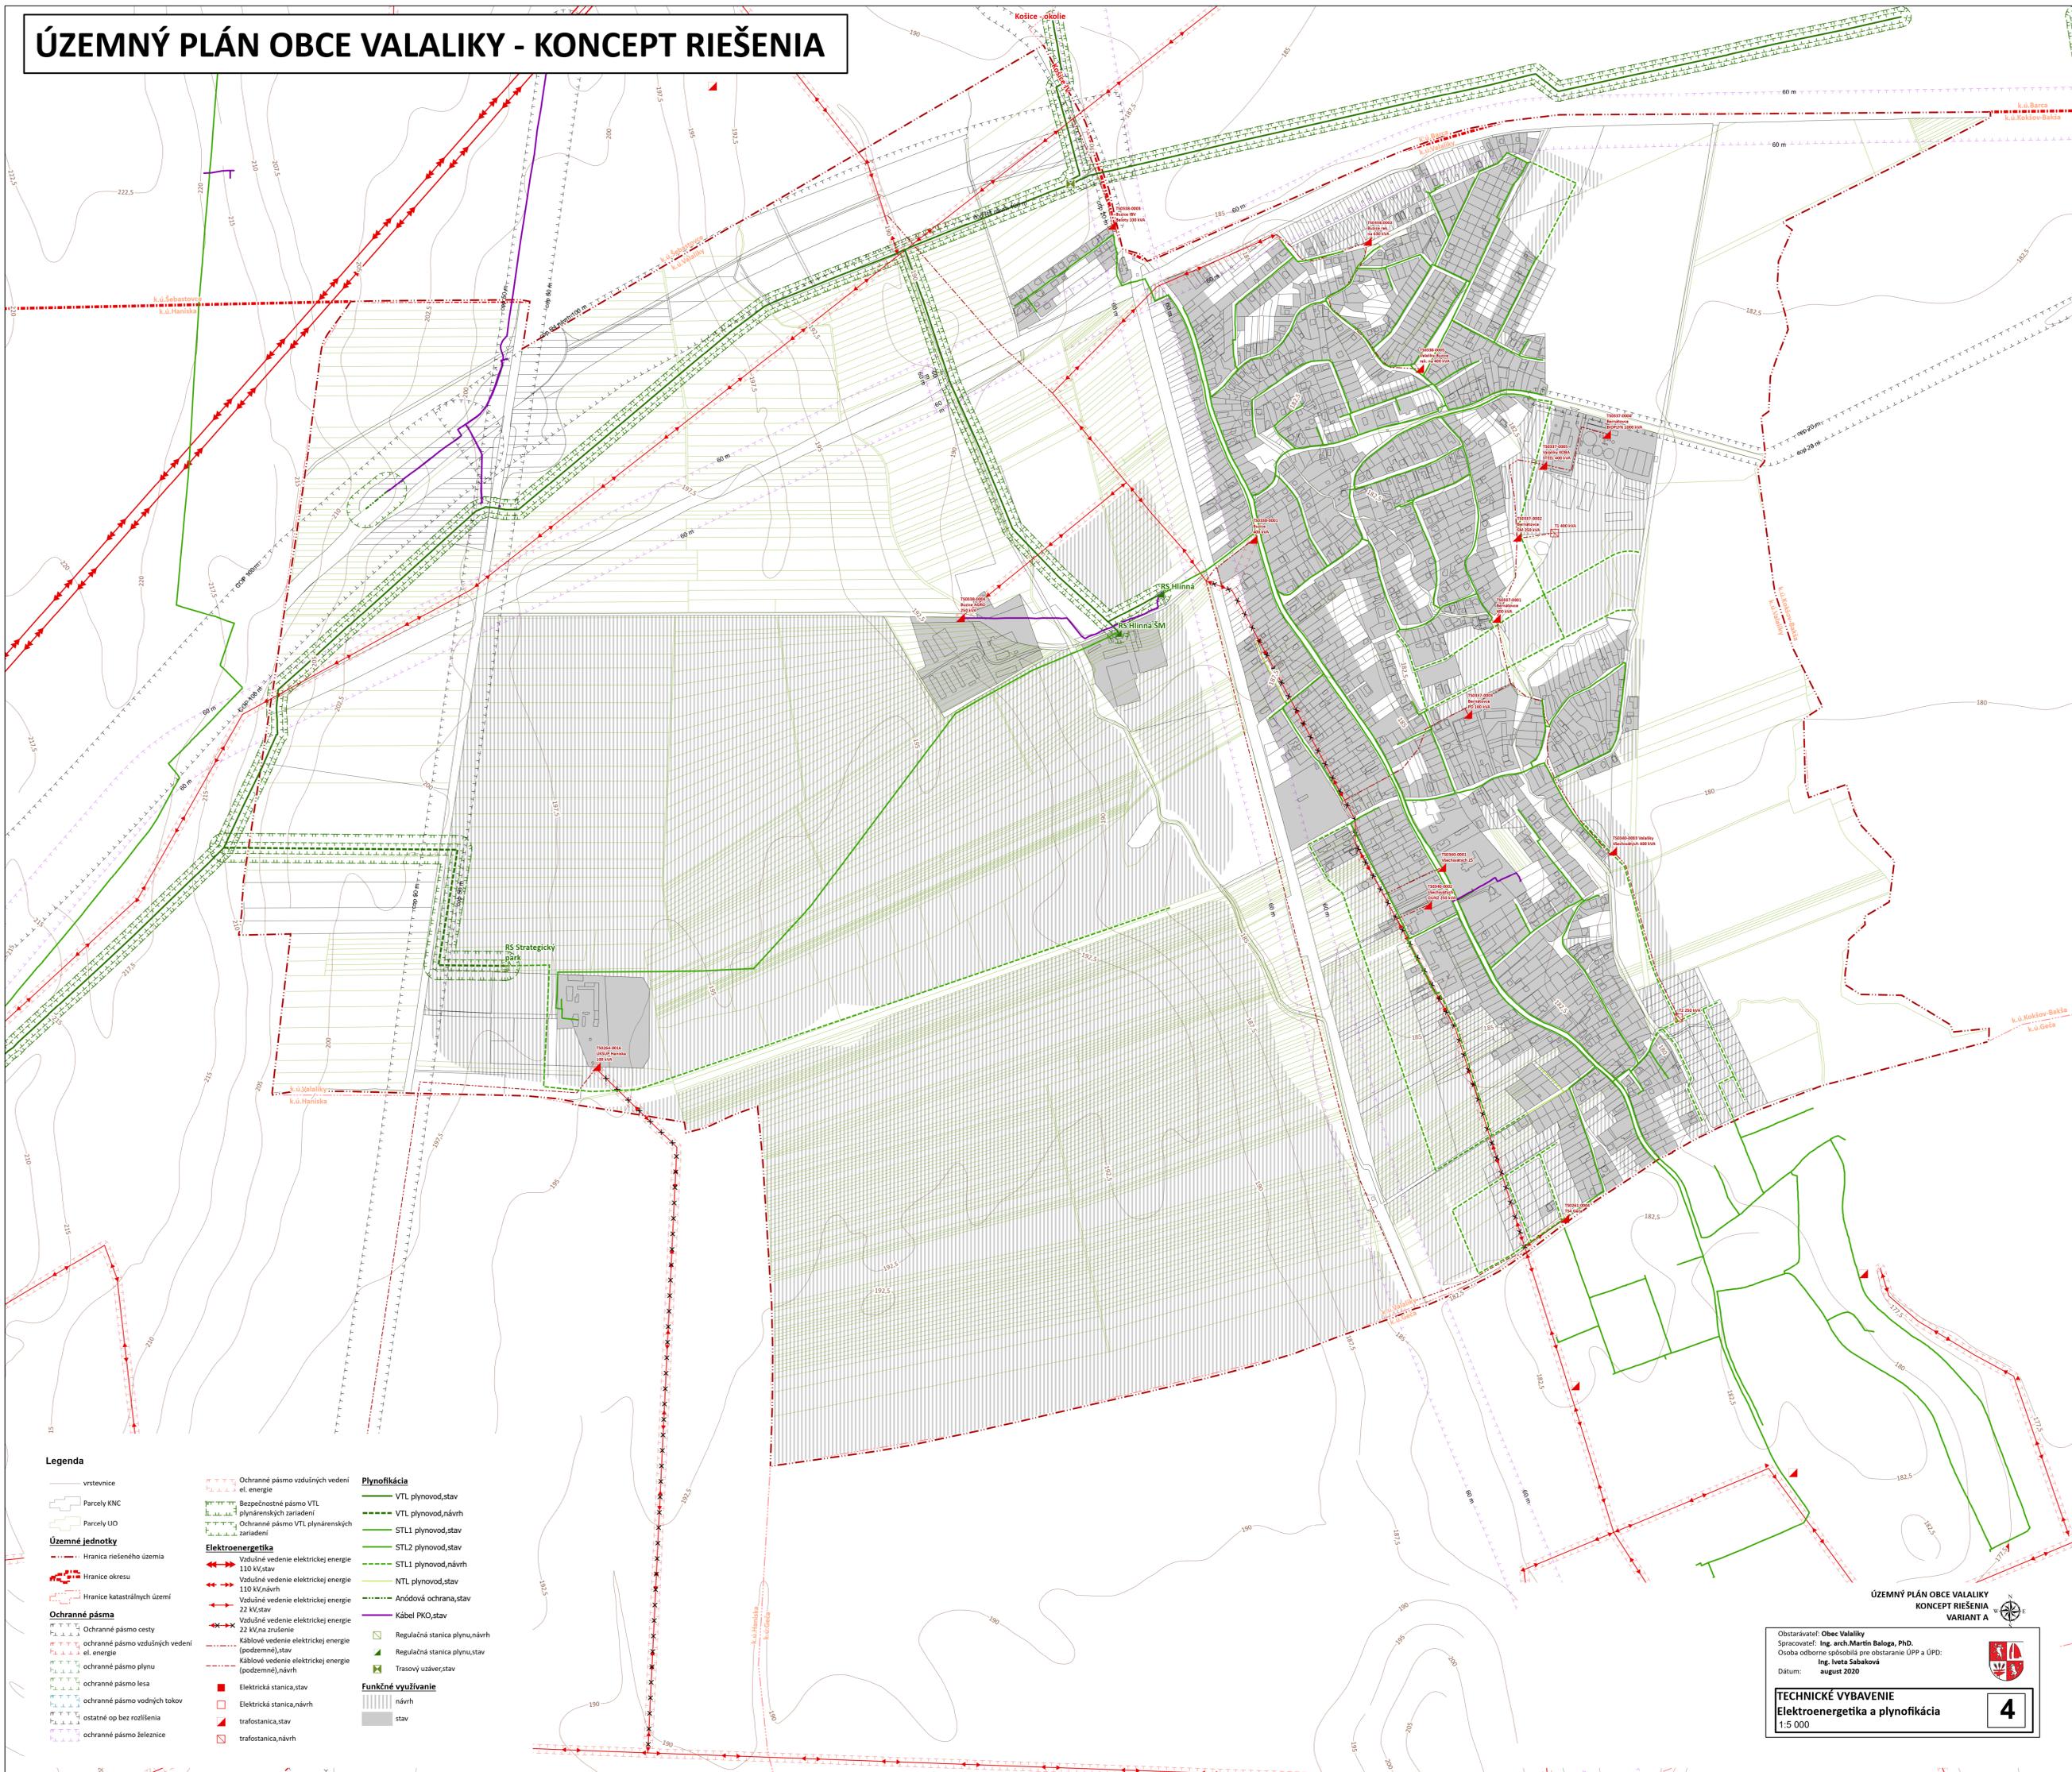

- Legenda**
- vrstevnice
 - Parcely KNC
 - Parcely UO
 - Územné jednotky**
 - Hranica riešeneho územia
 - Hranice okresu
 - Hranice katastrálnych území
 - Ochranné pásma**
 - Ochranné pásma cesty
 - ochranné pásma vzdušných vedení el. energie
 - ochranné pásma plynu
 - ochranné pásma lesa
 - ochranné pásma vodných tokov
 - ostatná op bez rozlíšenia
 - ochranné pásma železnice
- Elektroenergetika**
- Vzdušné vedenie elektrickej energie 110 kV,stav
 - Vzdušné vedenie elektrickej energie 110 kV,návrh
 - Vzdušné vedenie elektrickej energie 22 kV,stav
 - Vzdušné vedenie elektrickej energie 22 kV,na zrušenie
 - Kábelové vedenie elektrickej energie (podzemné),stav
 - Kábelové vedenie elektrickej energie (podzemné),návrh
 - Elektrická stanica,stav
 - Elektrická stanica,návrh
 - trafostanica,stav
 - trafostanica,návrh
- Plynofikácia**
- VTL plynovod,stav
 - VTL plynovod,návrh
 - STL1 plynovod,stav
 - STL2 plynovod,stav
 - STL1 plynovod,návrh
 - NTL plynovod,stav
 - Anódová ochrana,stav
 - Kábel PKO,stav
 - Regulačná stanica plynu,návrh
 - Regulačná stanica plynu,stav
 - Trasový uzáver,stav
- Funkčné využitie**
- návrh
 - stav

ÚZEMNÝ PLÁN OBCE VALALIKY
KONCEPT RIEŠENIA
VARIANT A

Obstarávateľ: Obec Valalika
Spracovateľ: Ing. arch. Martin Baloga, PhD.
Osoba odbornou spôsobilá pre obstaranie ÚPP a ÚPD:
Ing. Ivetta Sabaková
Dátum: august 2020

TECHNICKÉ VYBAVENIE
Elektroenergetika a plynofikácia

1:5 000

4