




PÔDORYS
M 1:100

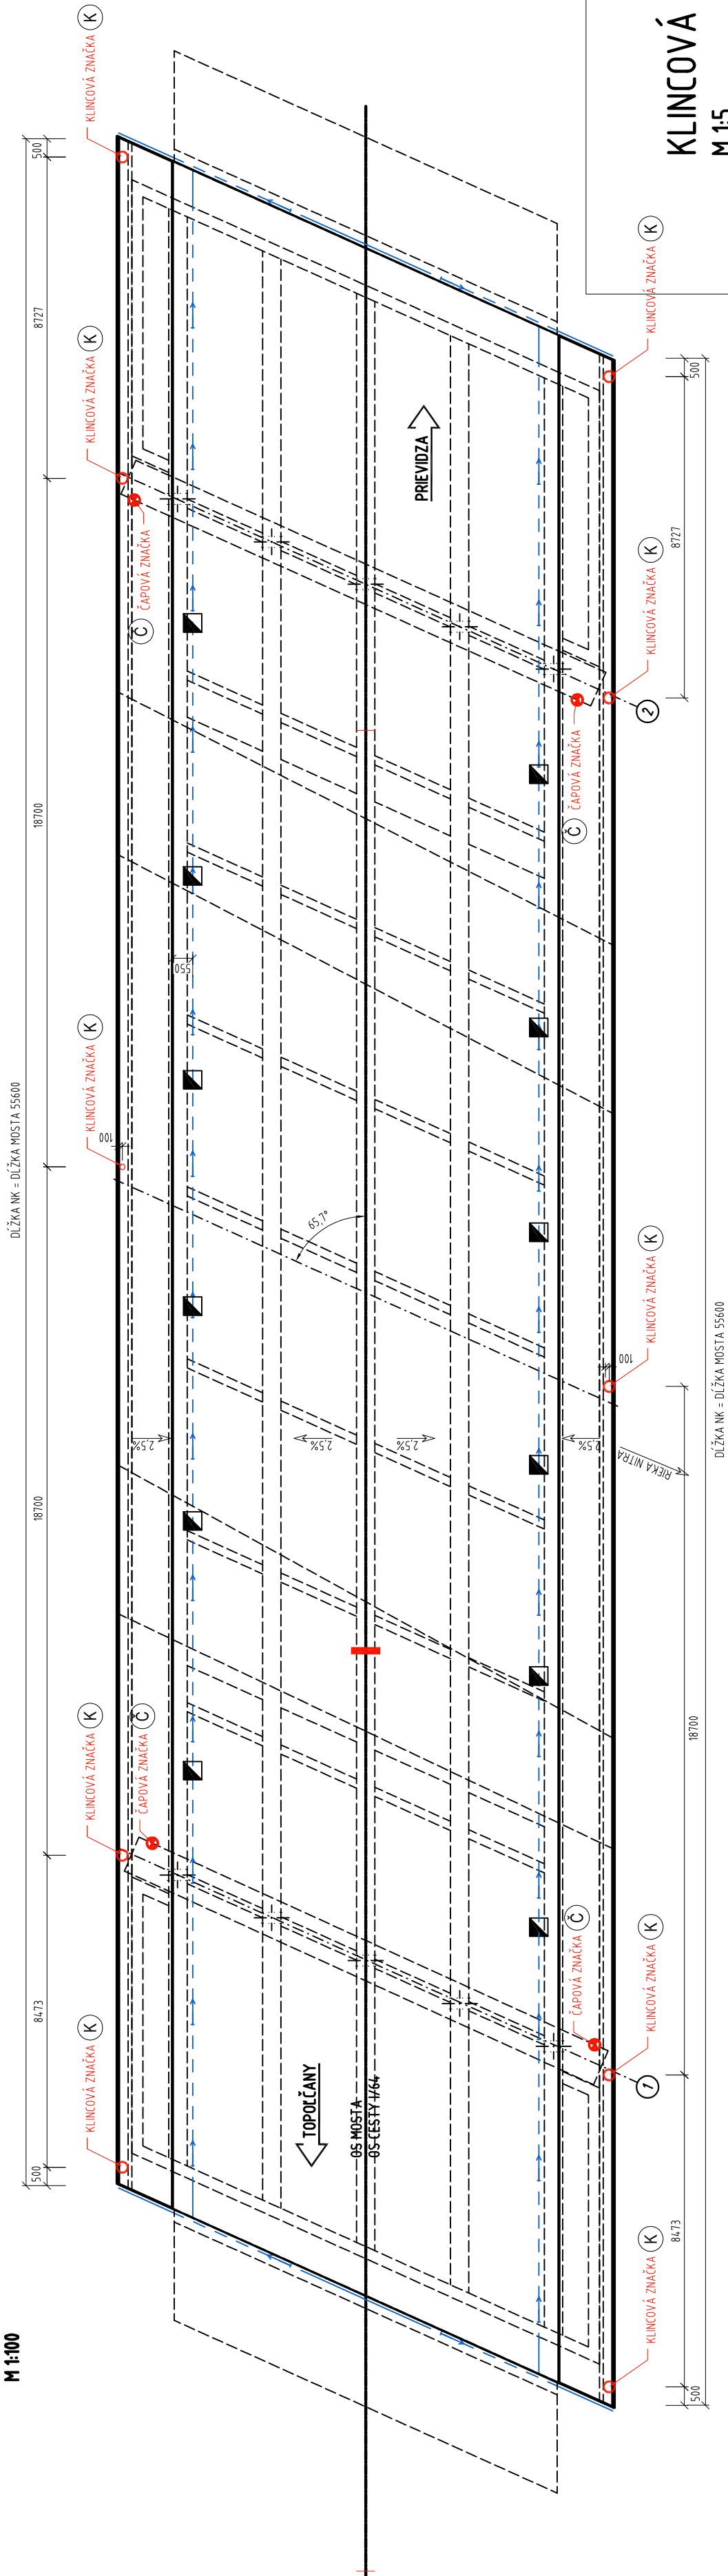


POHĽAD NA MOST
M 1:100

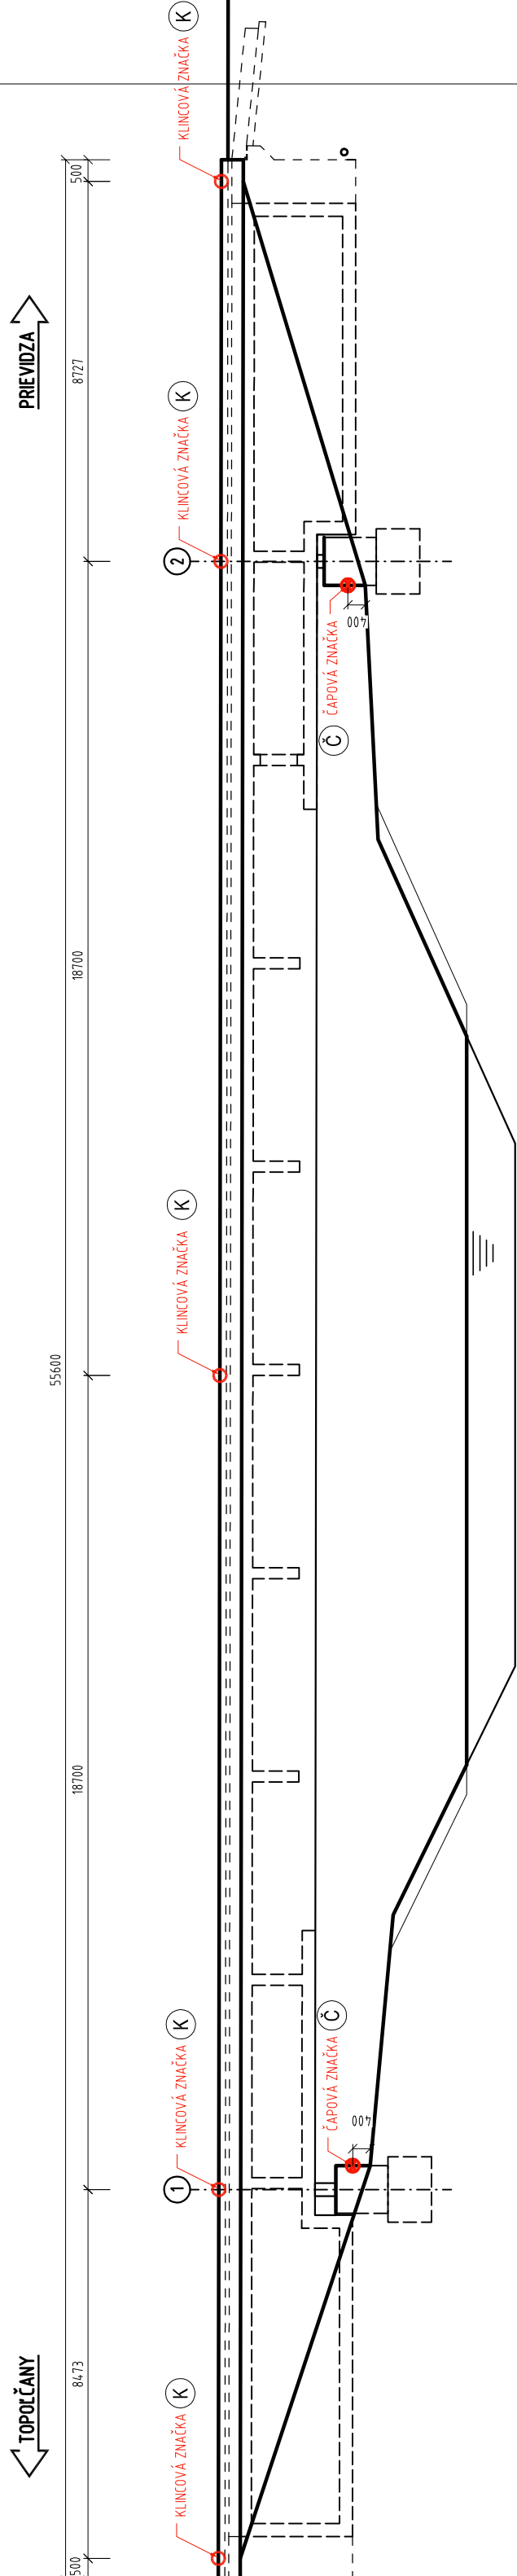


VZŤAŽNÝ BOD
M 1:50

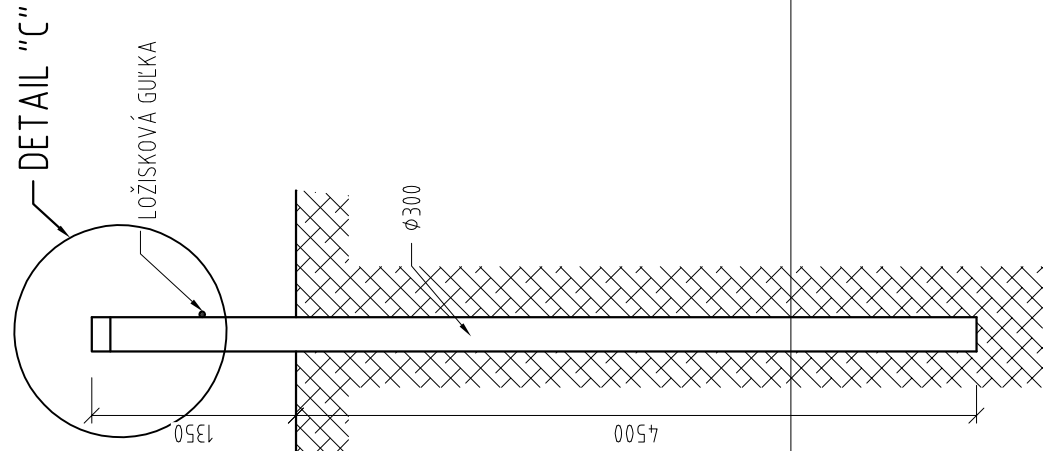


DETAIL "C"
M 1:5

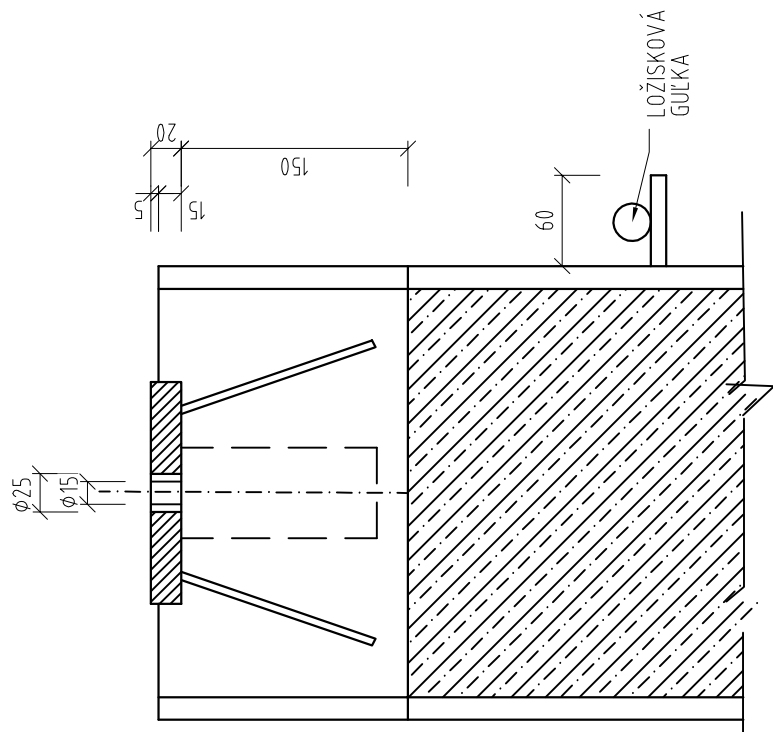

KLINCOVÁ ZNAČKA
M 1:5

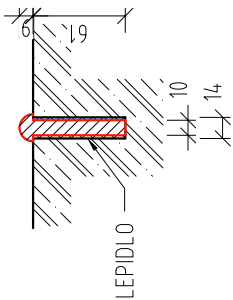

ČAPOVÁ ZNAČKA
M 1:10

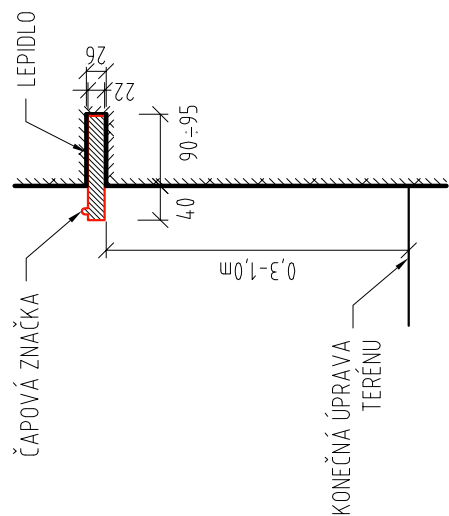

POZNÁMKA:

- CELKOVÝ POČET ČAPOVÝCH ZNAČIEK - 4 KS
 VO ZVISLOM SMERE NAD BODOM MUSÍ BYŤ VOĽNÝ PRIESTOR MIN 1,0m
 CELKOVÝ POČET KLINCOVÝCH ZNAČIEK - 10KS
 CELKOVÝ POČET VZŤAŽNÝCH BODOV - 4 KS
 UMÍSTENIE VZŤAŽNÝCH BODOV BUDE UPRESNENÉ PRIAMO NA STAVEB