PÔDORYS
M 1:100

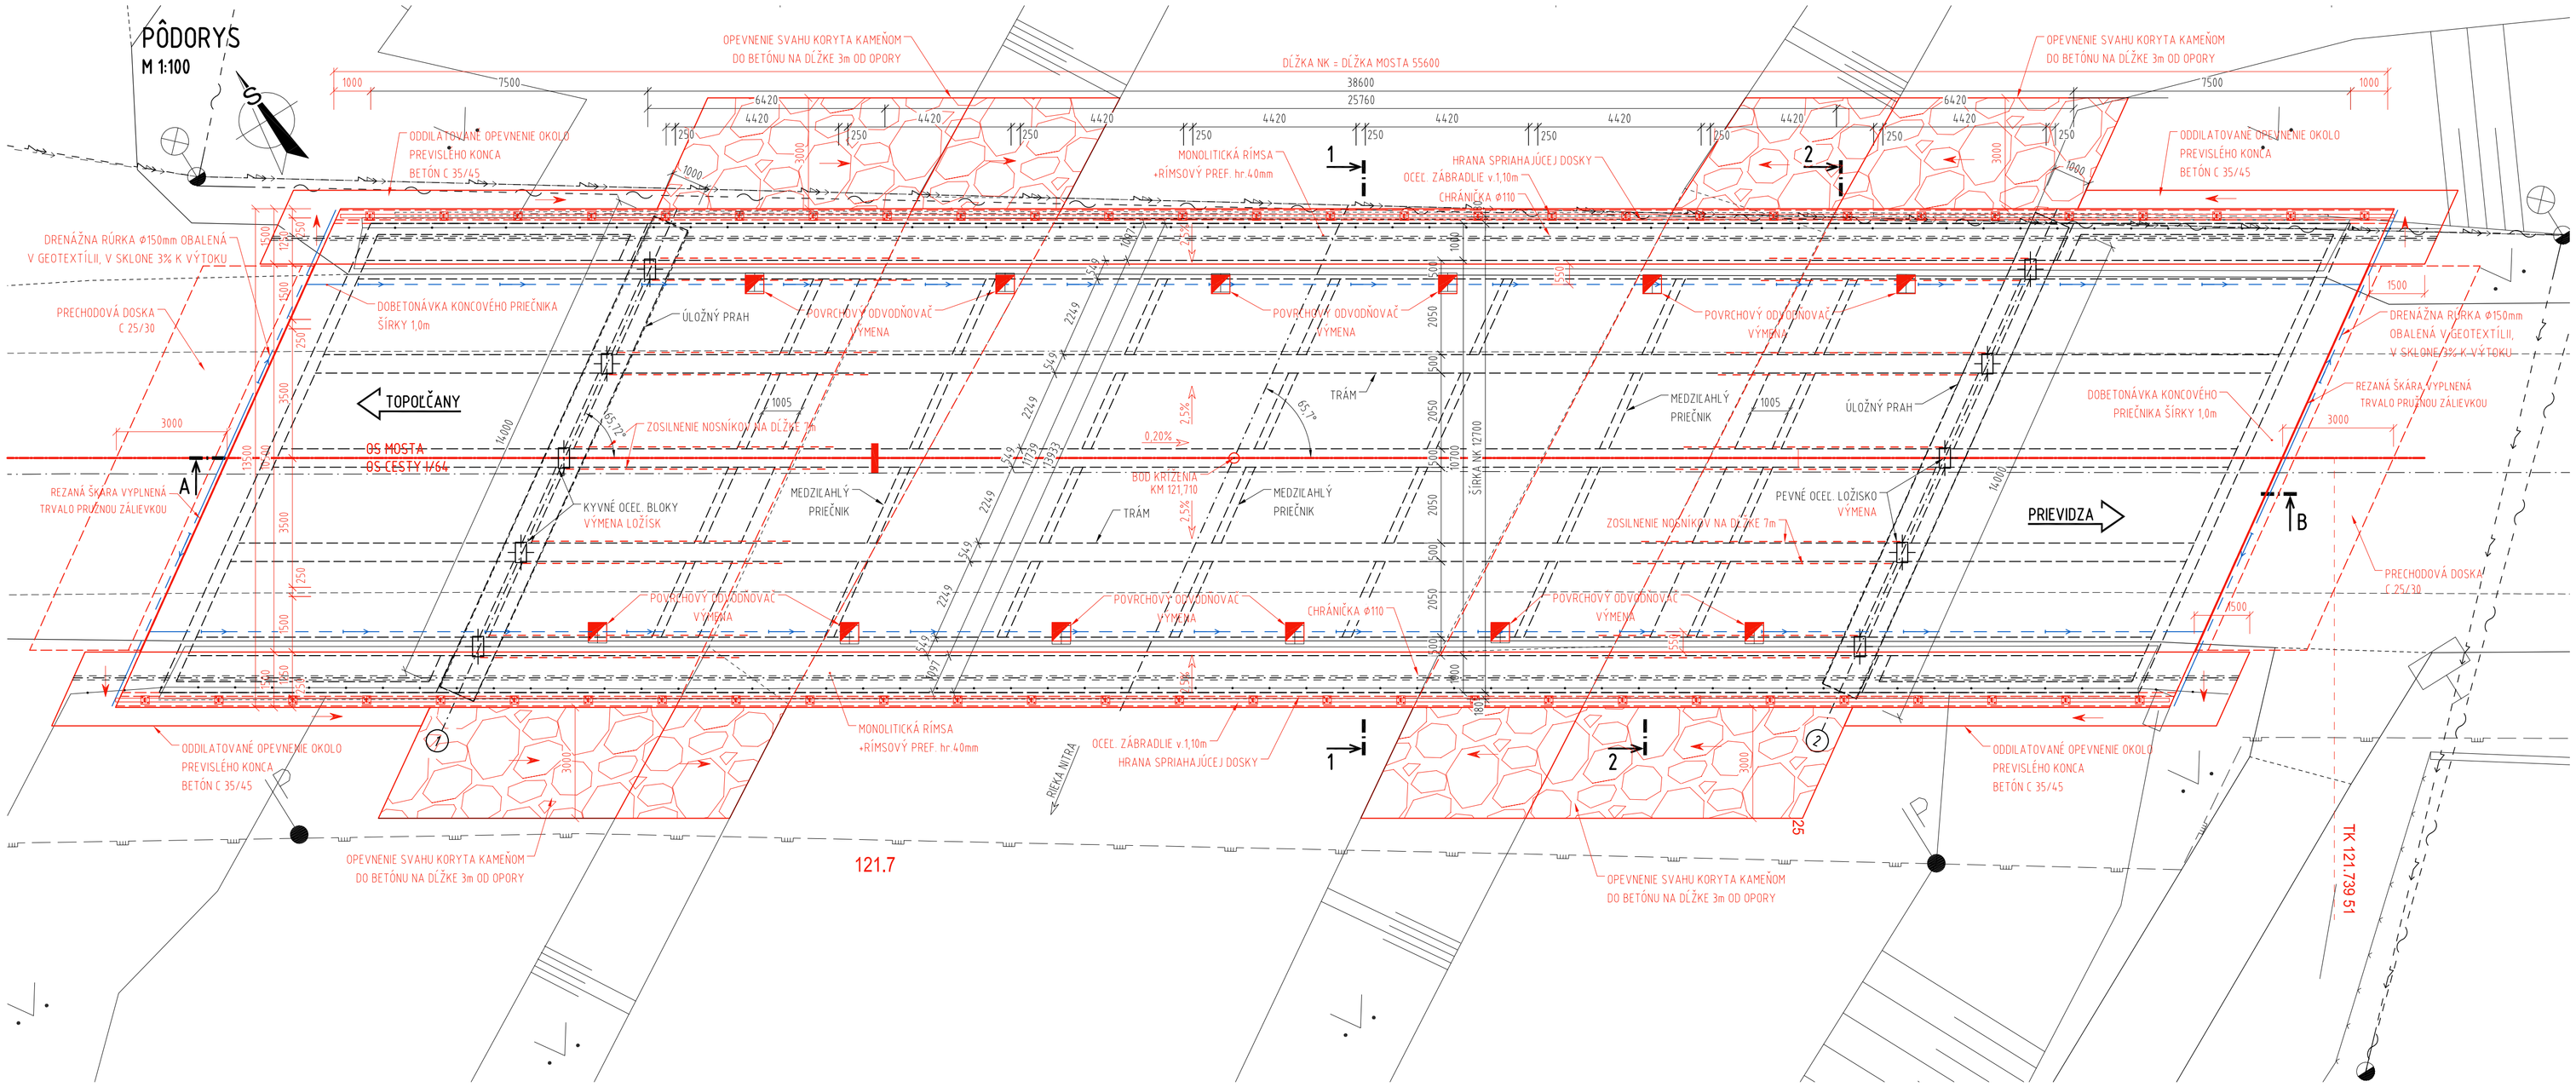

POUŽITÉ MATERIÁLY :

BETÓN (podľa STN EN 206) :	
NOSNÁ KONŠTRUKCIA	C20/25 (JESTVUJÚCA)
OPORA	C16/20 (JESTVUJÚCA)
SPRIAHAJÚCA DOSKA	C30/37 XC4, XD1, XF2 (SK)-Cl 0,2 - Dmax 16 - S3
KONCOVÝ PRIEČNIK	C30/37 XC4, XD1, XF2 (SK)-Cl 0,2 - Dmax 22 - S3
MONOLITICKÉ RÍMSY	C35/45 XC4, XD3, XF4 (SK)-Cl 0,4 - Dmax 16 - S3 (P)
PRECHODOVÉ DOSKY	C30/37 XD2, XC3, XF2 (SK)-Cl 0,2-Dmax16-S3
BETONÁRSKA OCEEL (podľa STN EN 1992-1-1) :	
BETONÁRSKA VÝSTUŽ	10 512 R (JESTVUJÚCA)
BETONÁRSKA VÝSTUŽ	B 500B

- PRE HODNOTY MODULOV PRUŽNOSTI JEDNOTLIVÝCH PEVNOSTNÝCH TRIEDBETÓNOV, JE NUTNÉ SPLNIŤ USTANOVENIA V ZMYSLE STN EN 1992-1-1 (Čl.3.1.3, tab.3.1)

POZNÁMKY :

- (P - BETÓN S ROZPTÝLENÝMI POLYPROPYLENOVÝMI VLÁKNAMI min. 0,9kg/m³)

POZDĽŽNY REZ A-B
M 1:100

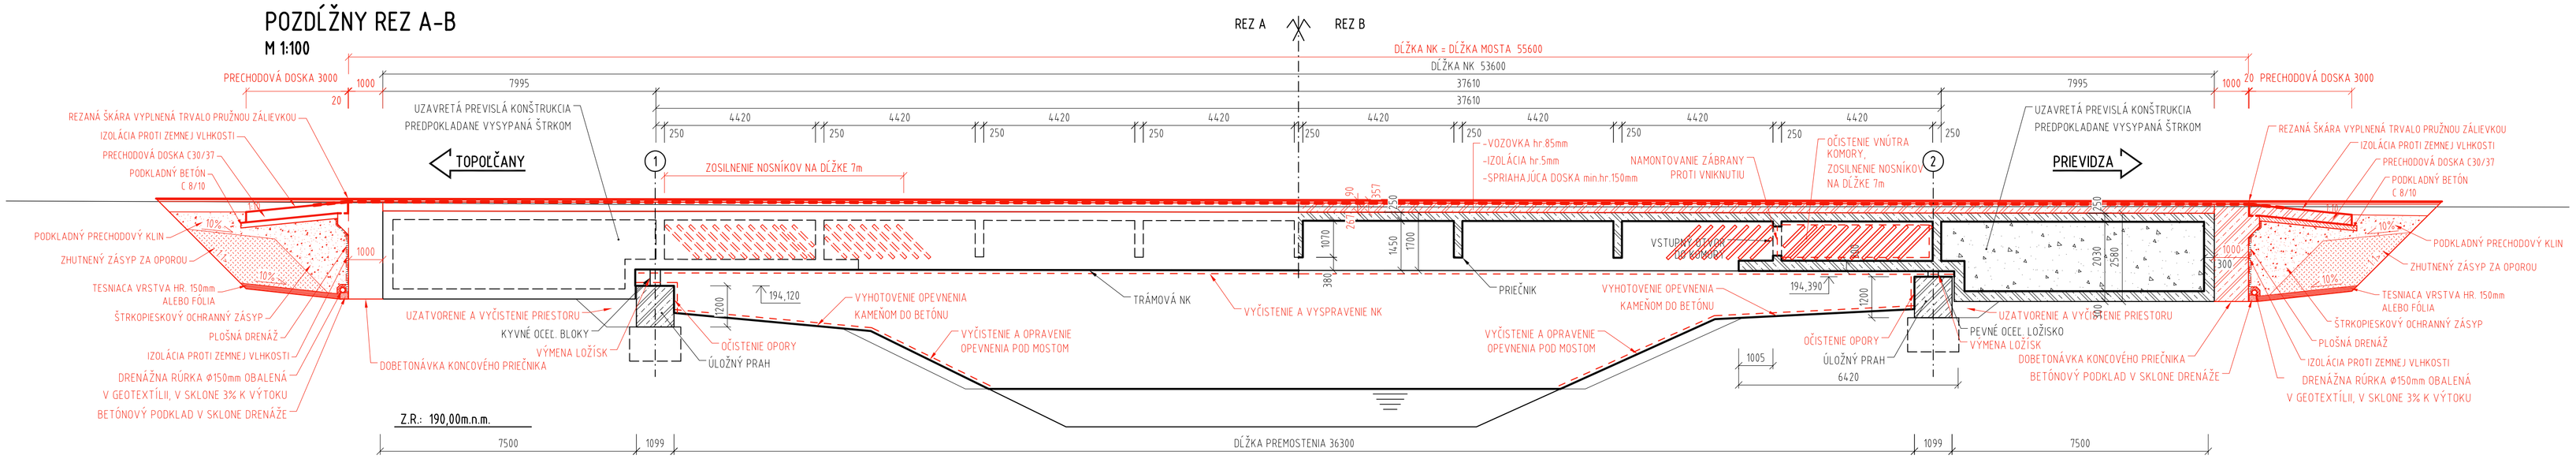

PRIEČNY REZ 1-1
M 1:50

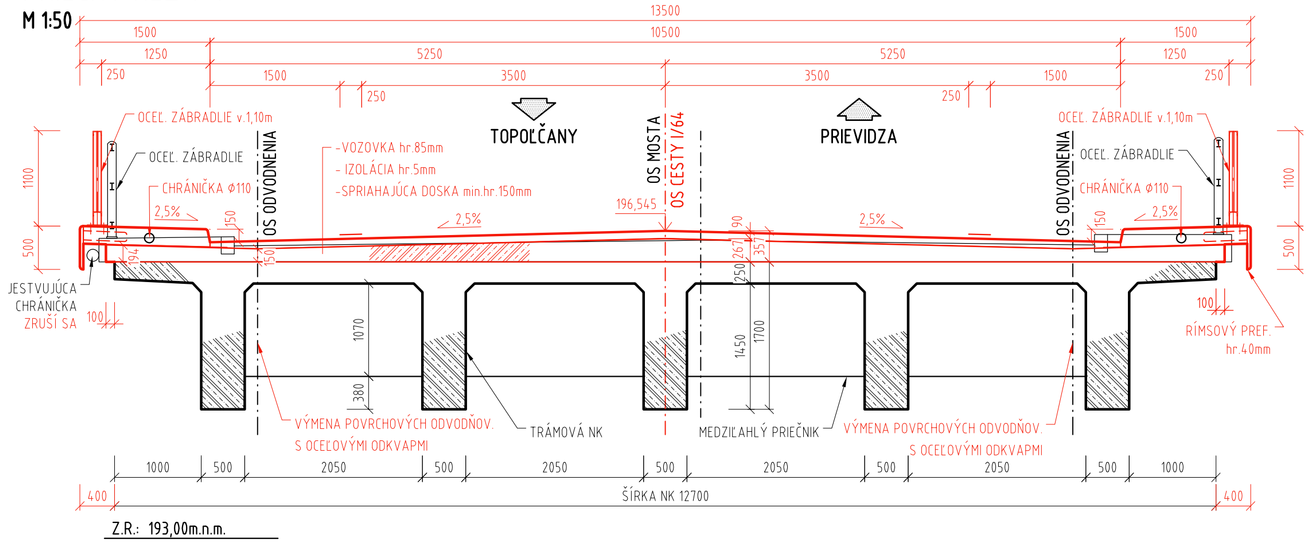

PRIEČNY REZ 2-2
M 1:50

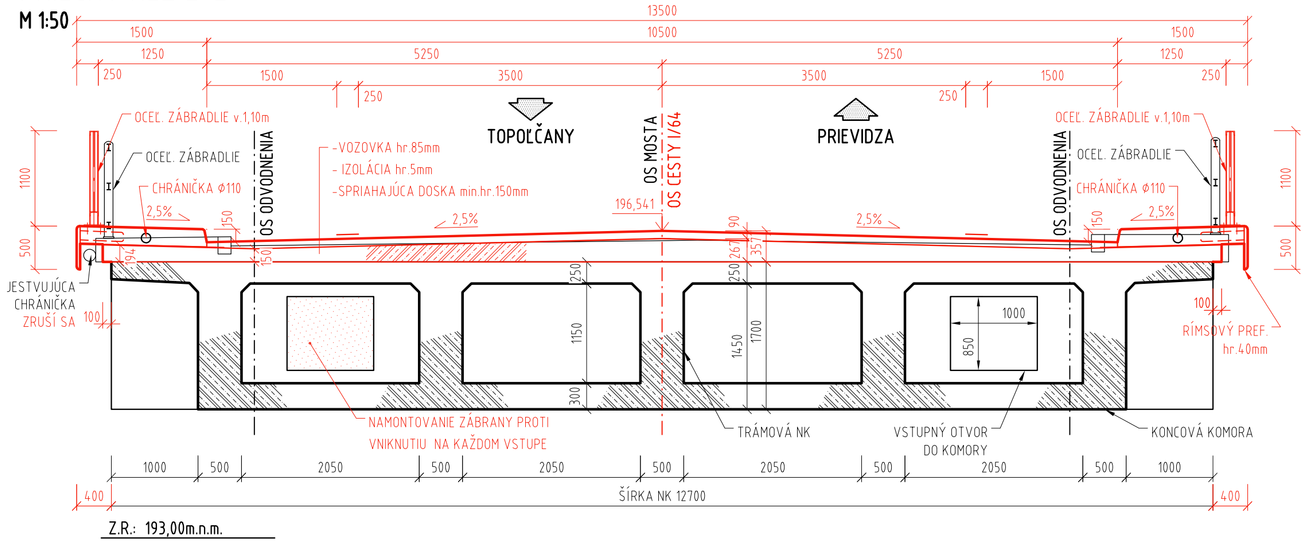

D
201-00
ZVÄZOK 5

ISPO spol. s r.o. Inžinierske stavby
Slovenská 86, 080 01 Prešov
tel.: 051/74 636 95, 74 636 99

OBJEDNÁVATEĽ: SSC - Investičná výstavba a správa ciest, M.Rázusa 104/A , 010 01 Žilina	
OKRES: PARTIZÁNSKE	KRAJ: TRENČIANSKY
KAT.ÚZEMIE: VEĽKÉ UHERCE	DÁTUM: 05/2019
STAVBA: Projektová dokumentácia modernizácií vybraných úsekov ciest I. triedy 1. etapa - I/64 Partizánske - Oslany, PD	STUPEŇ: DP, DRS; Č.ZÁKAZKY: 2913; MIERKA: 1:100; 50
OBJEKT: 201-00 Rekonštrukcia mosta ev. č. 044	Č. PRÍLOHY: 3; Č. SÚPRAVY:
PRÍLOHA : PREHĽADNÝ VÝKRES - NOVÝ STAV	