

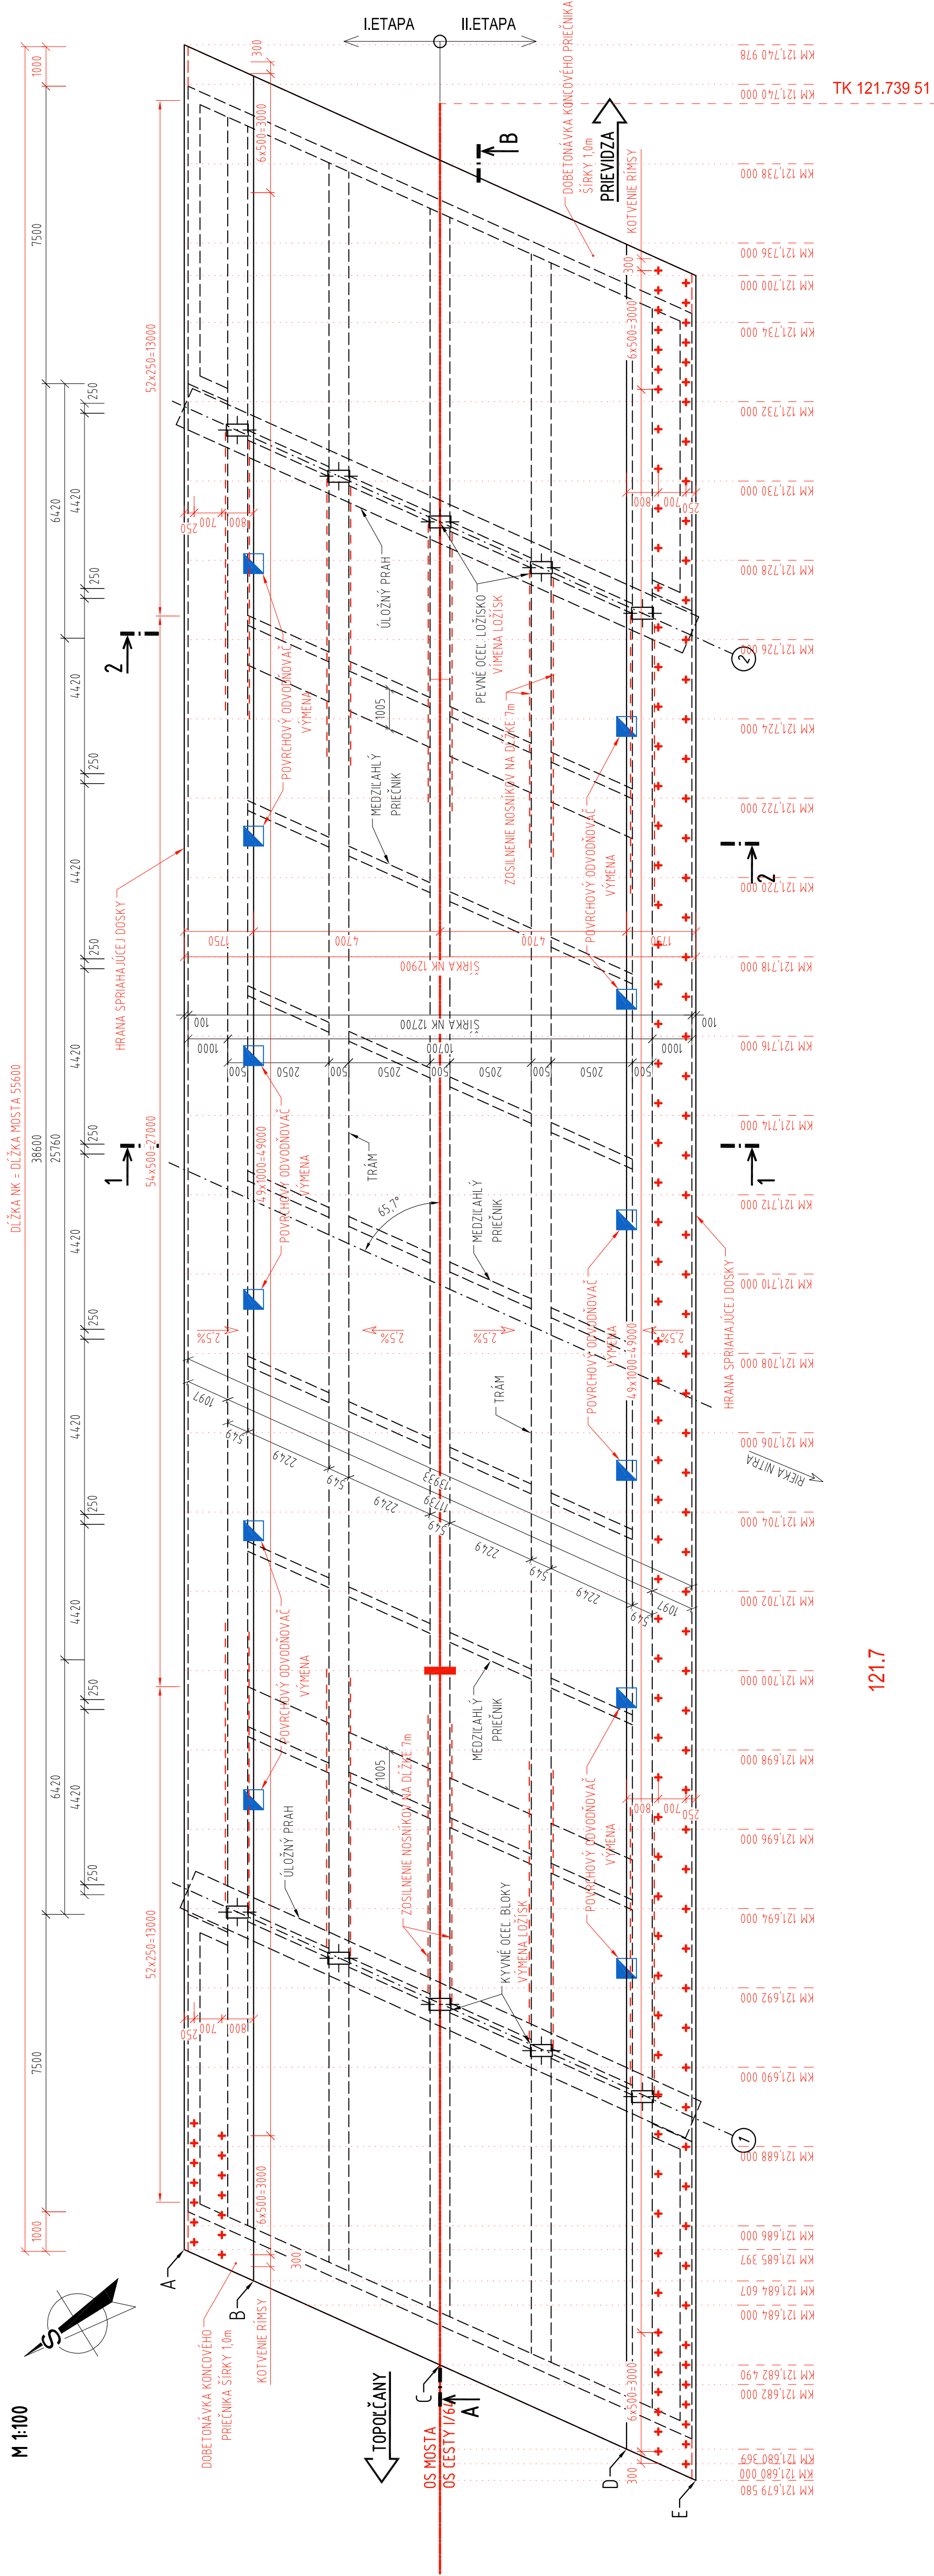


PÔDORYS
M 1:100

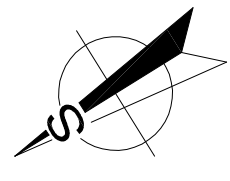


121.7


POZDÍŽNY REZ A-B
M 1:100

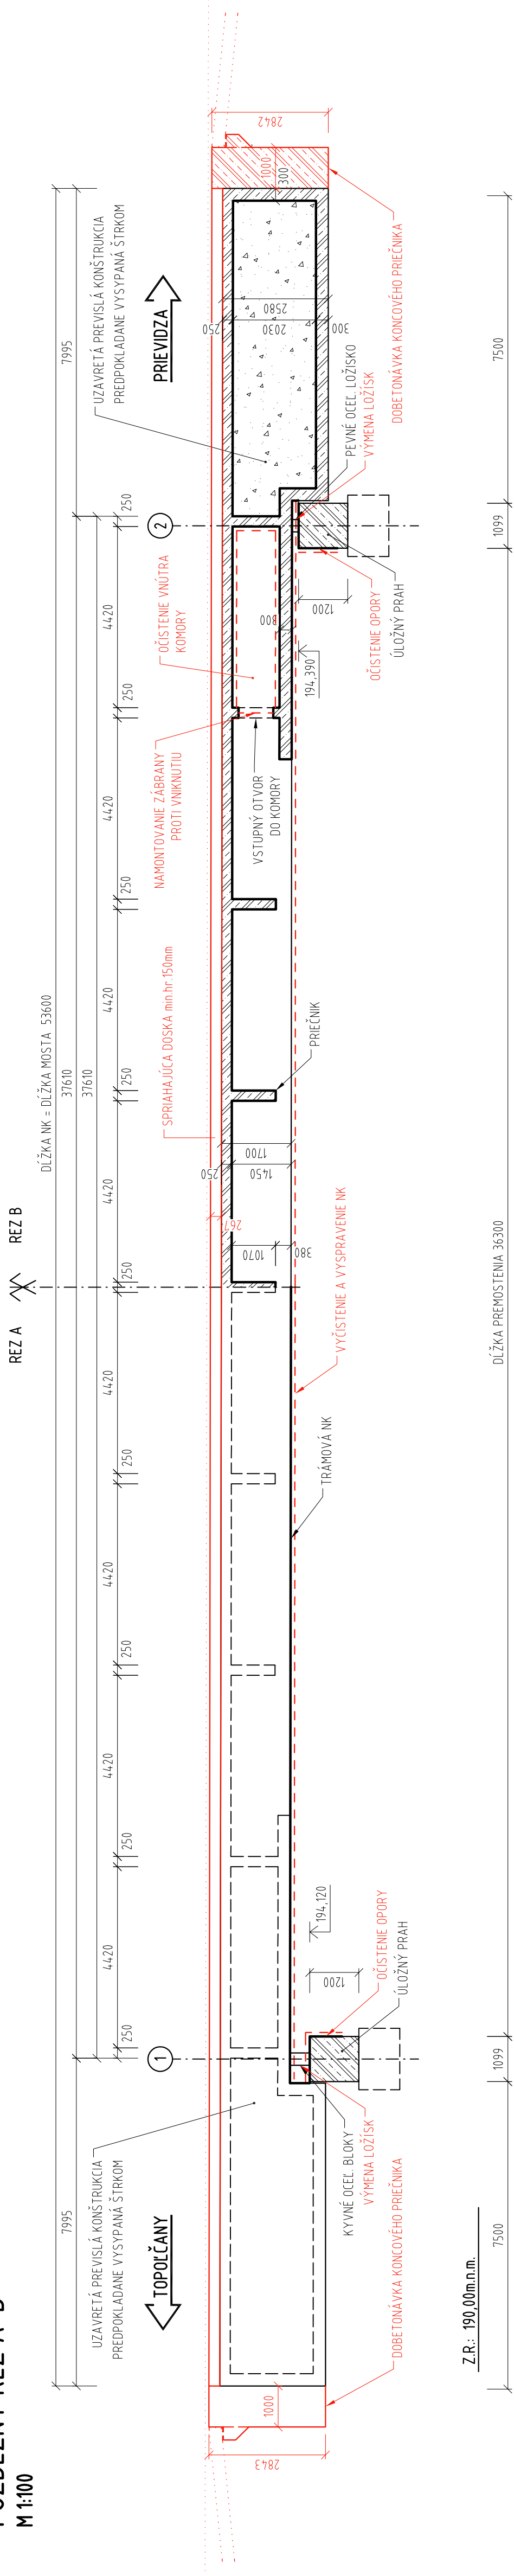

PRIEČNY REZ 1-1
M 1:50

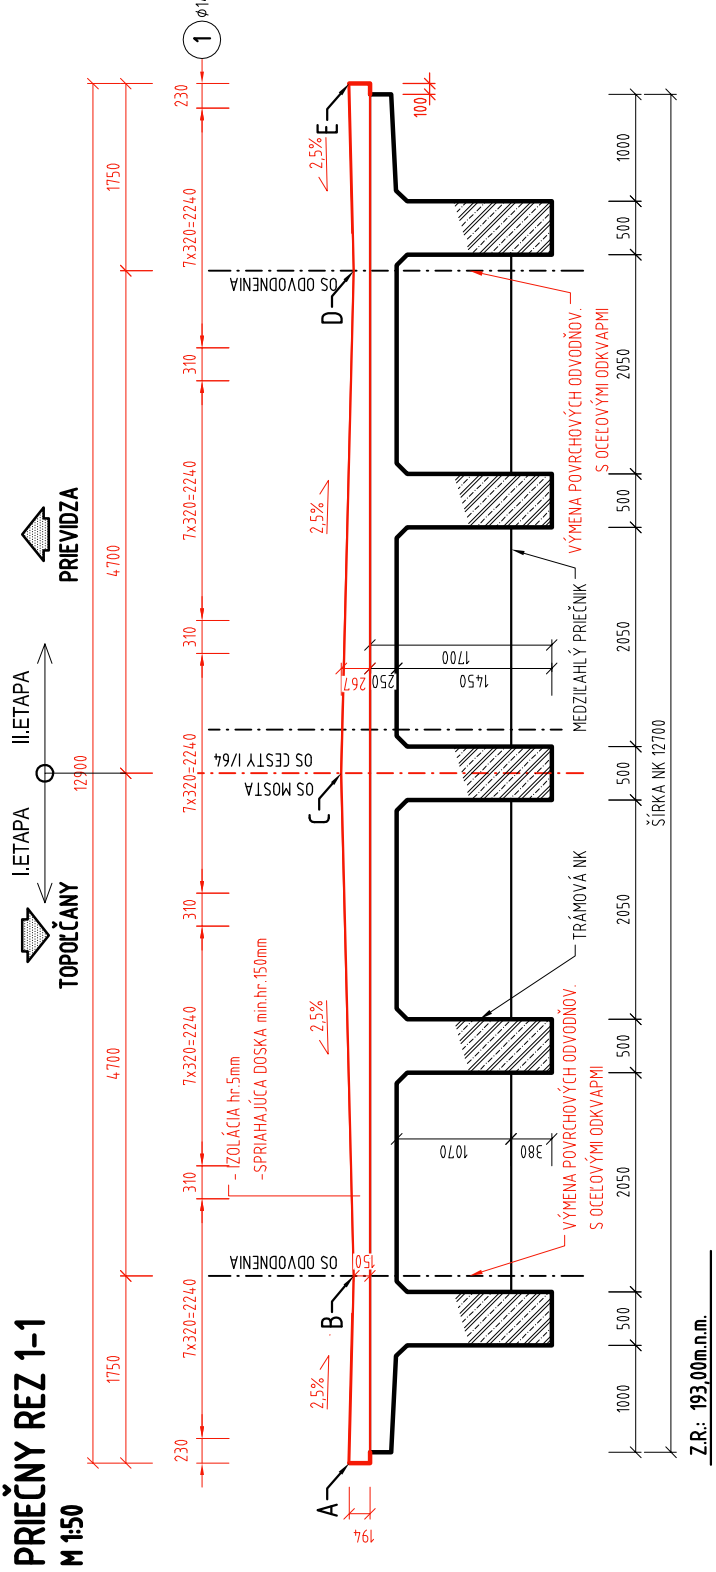

PRIEČNY REZ 2-2
M 1:50

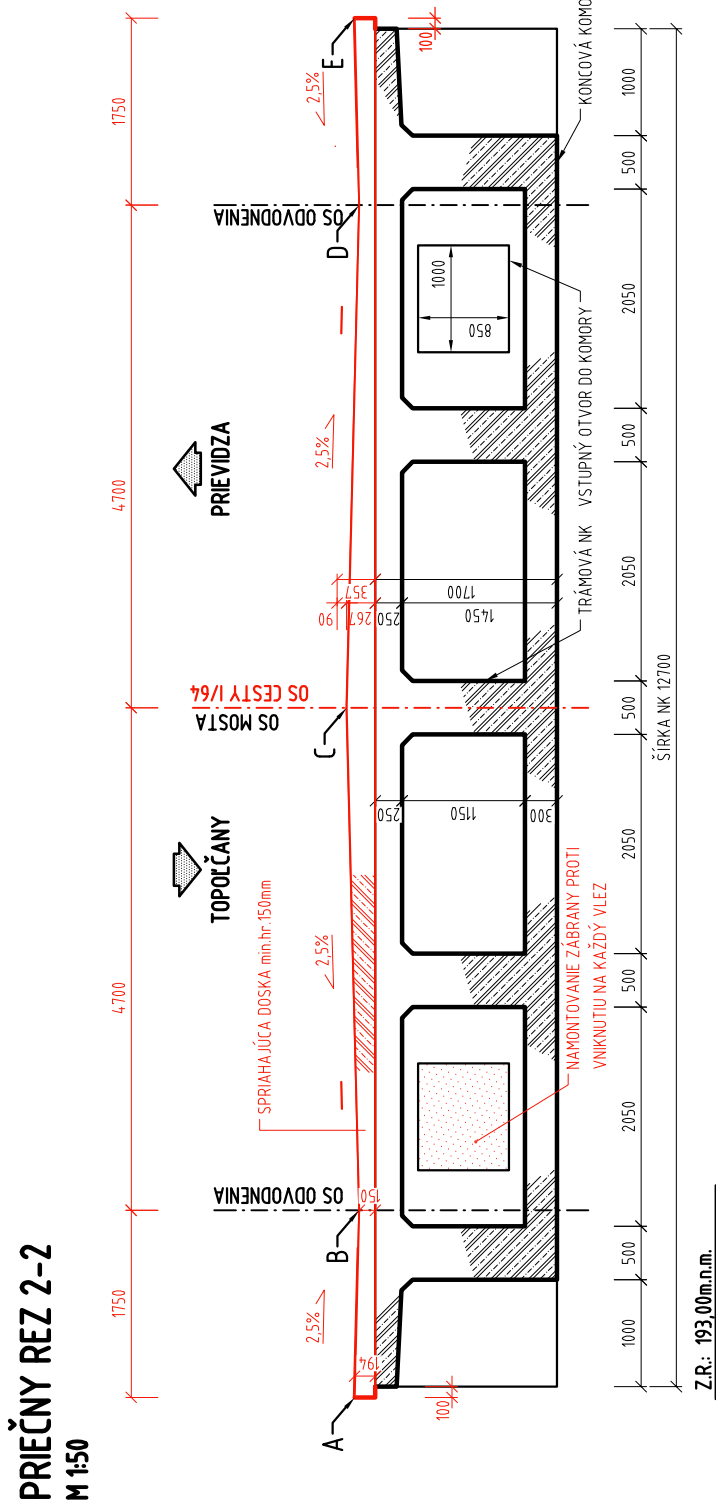

D
201-00

ISPO Ing. J. J. J. Inžinierske stavby Slovenská 86, 080 01 Prešov Tel.: 05174 636 95, 74 636 99		OBSIEDNÁVATEL: SSC - investičná výstavba a správa ciest, M. Rázusa 104/A, 010 01 Žilina	
OPRÁV: PARTIZÁNSKE		PRÁCA: TERENOVÝ	
KAT. ÚČENIE: VEĽKÉ ÚBERKE		DATUM: 30.09.19	
STAVBA: Modernizácia vybraných úsekov ciest I. triedy v ZA a TN kraji, I. etapa - I. fáza Partizánske - Oslany		STUPEŇ: DP.057, (DS)	
OBJEKT: 201-00 Rekonštrukcia mosta ev. č. 044		Č. NÁČRTU: 2813	
PRÍLOHA: VÝKRES TVARU NOSNEJ KONŠTRUKCIE		MÉRKA: 1:100-00	
		Č. PRÍLOHY: (Č. SUPRÁVY)	
		4	