
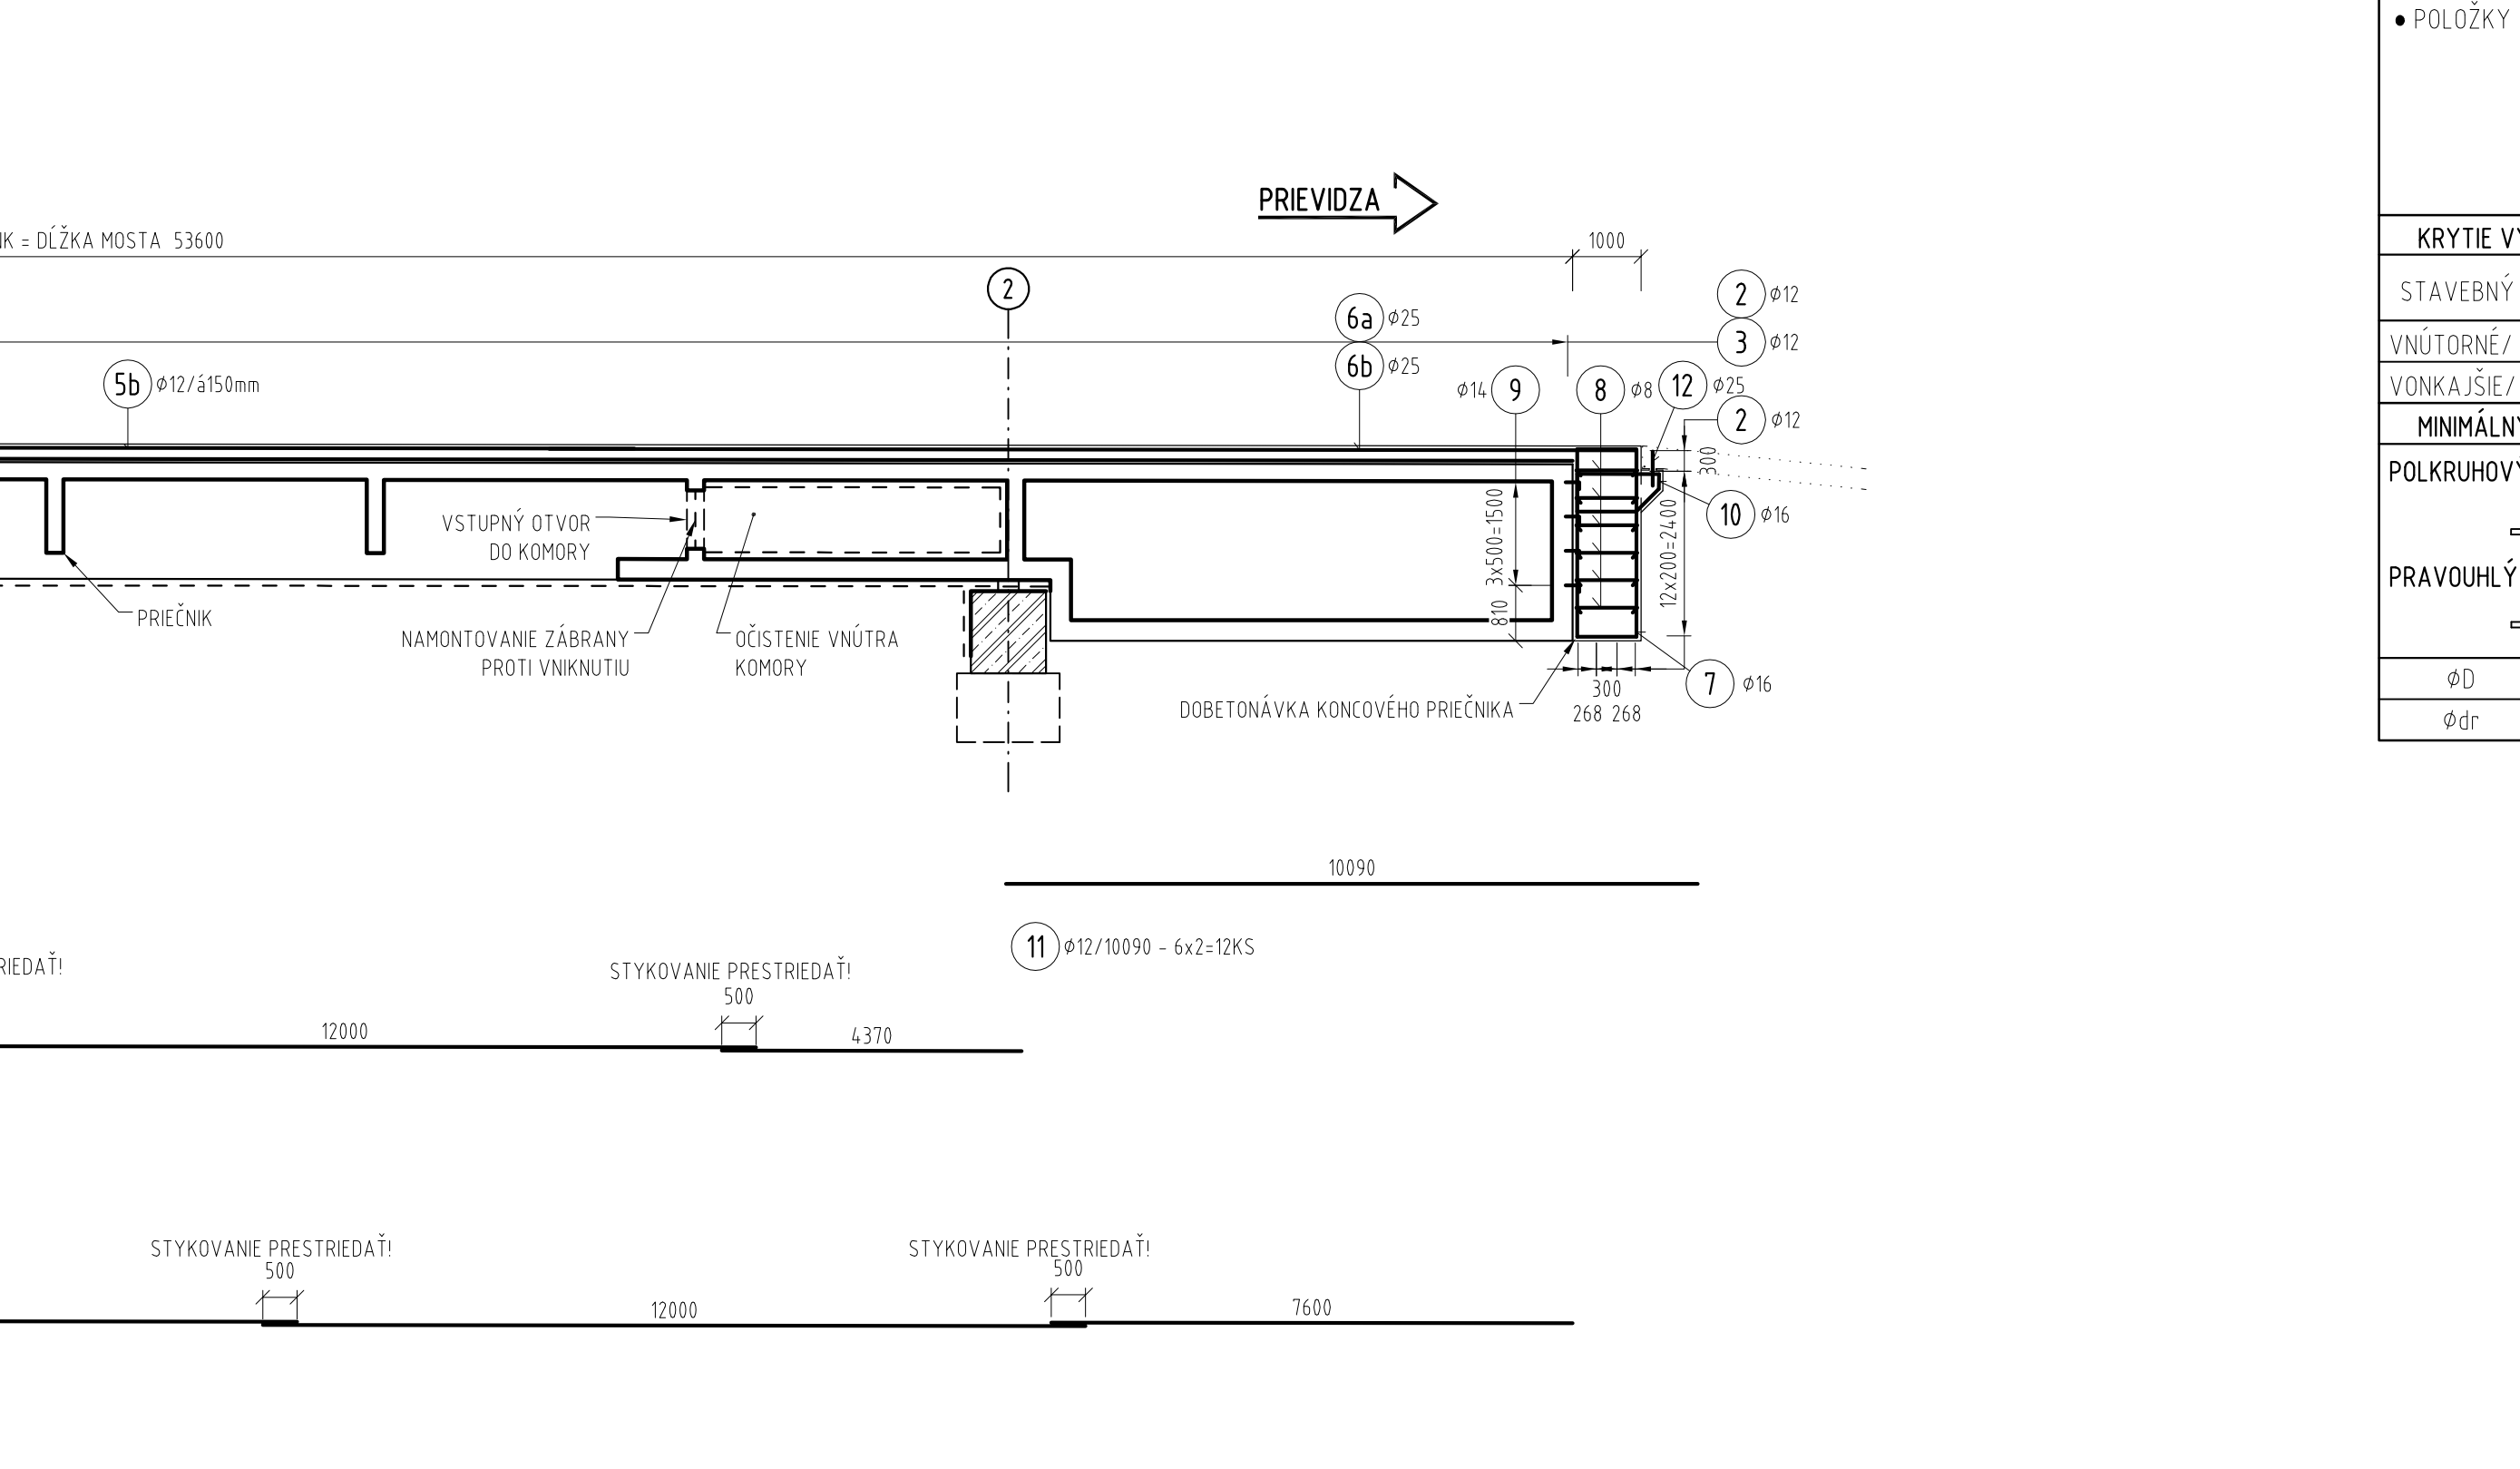
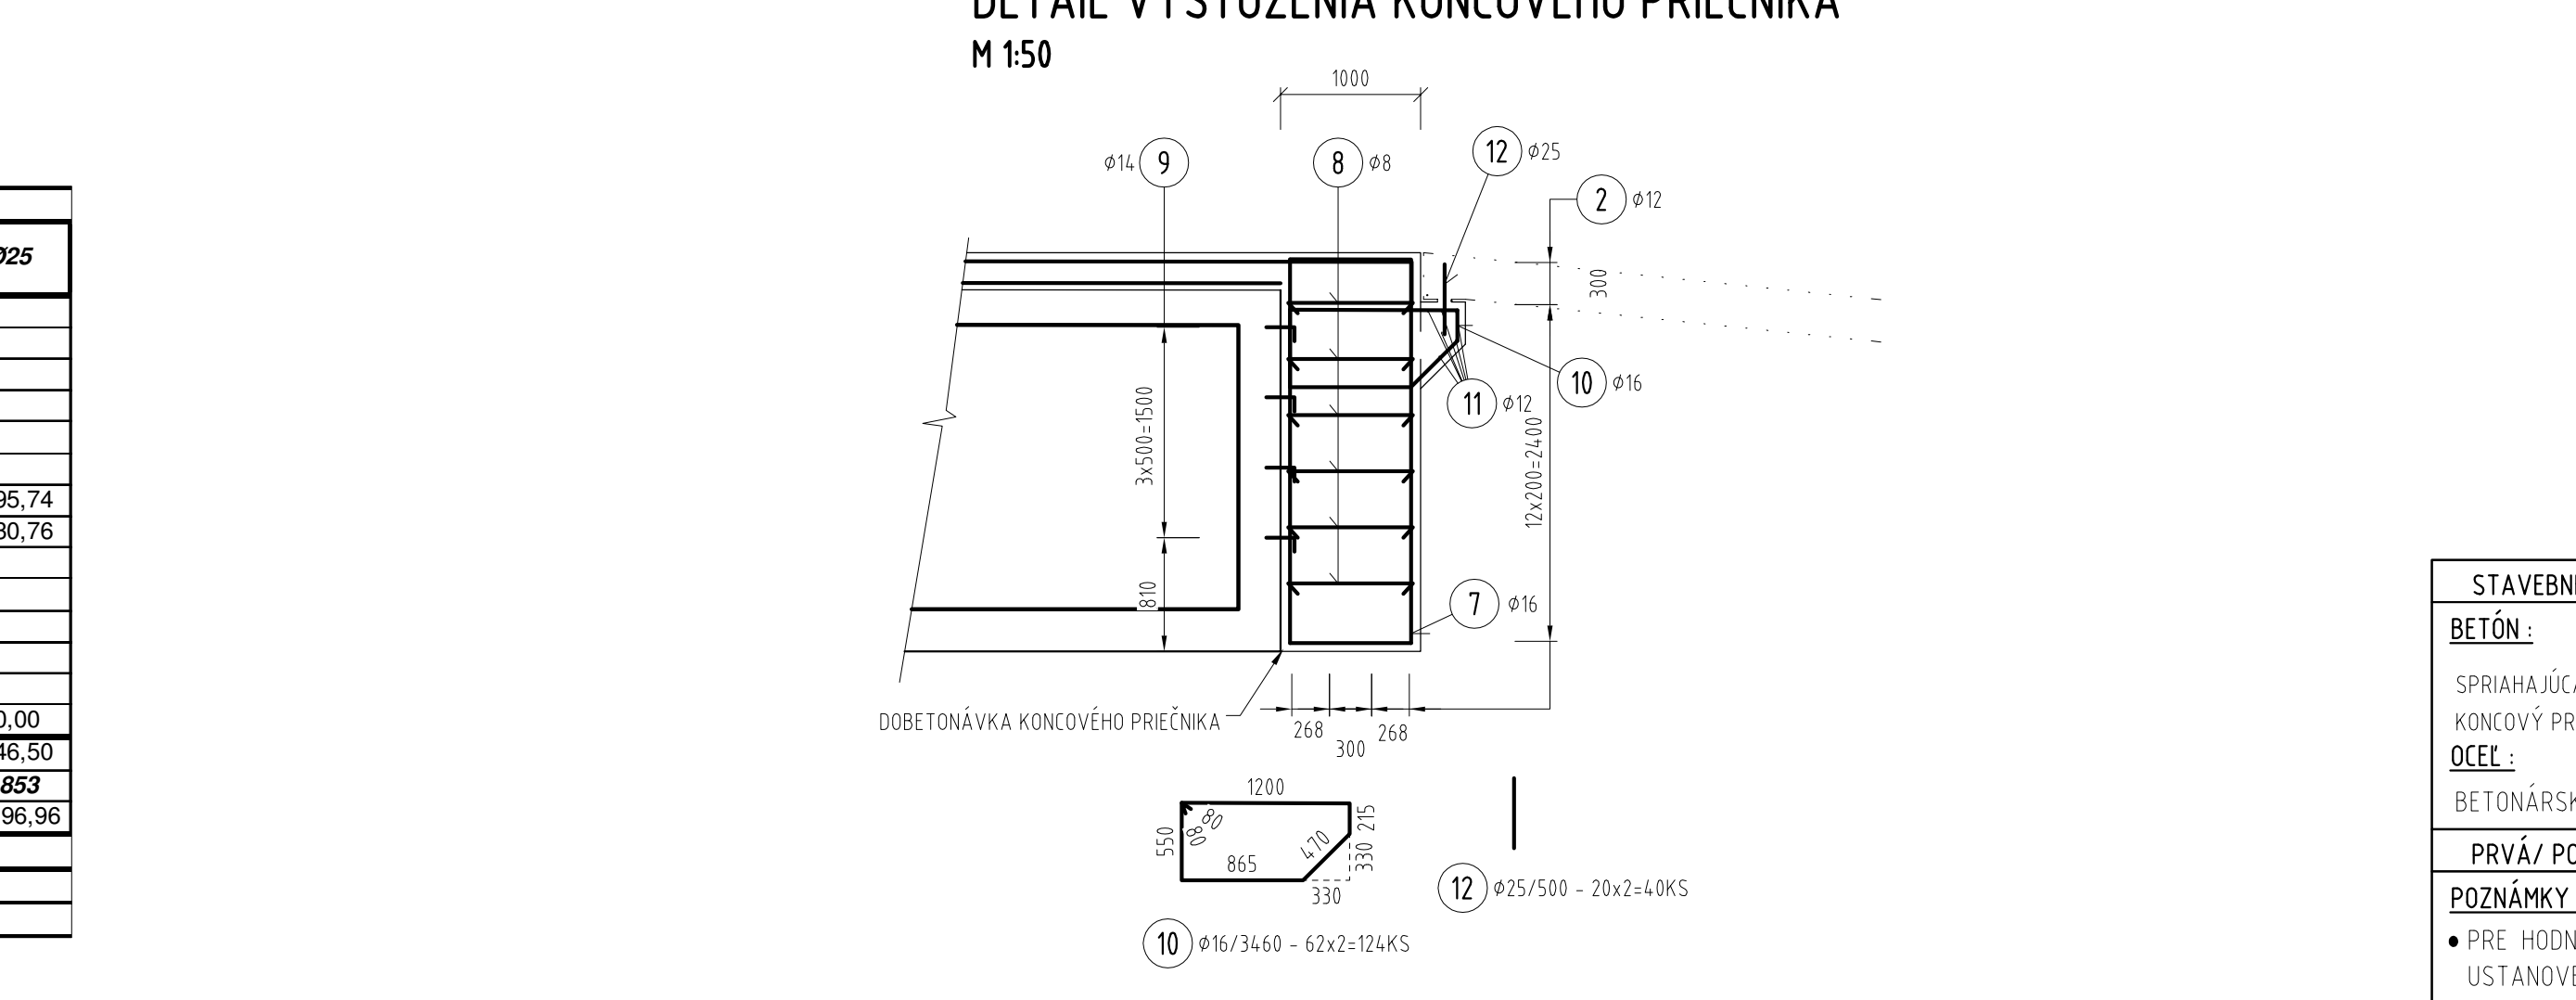
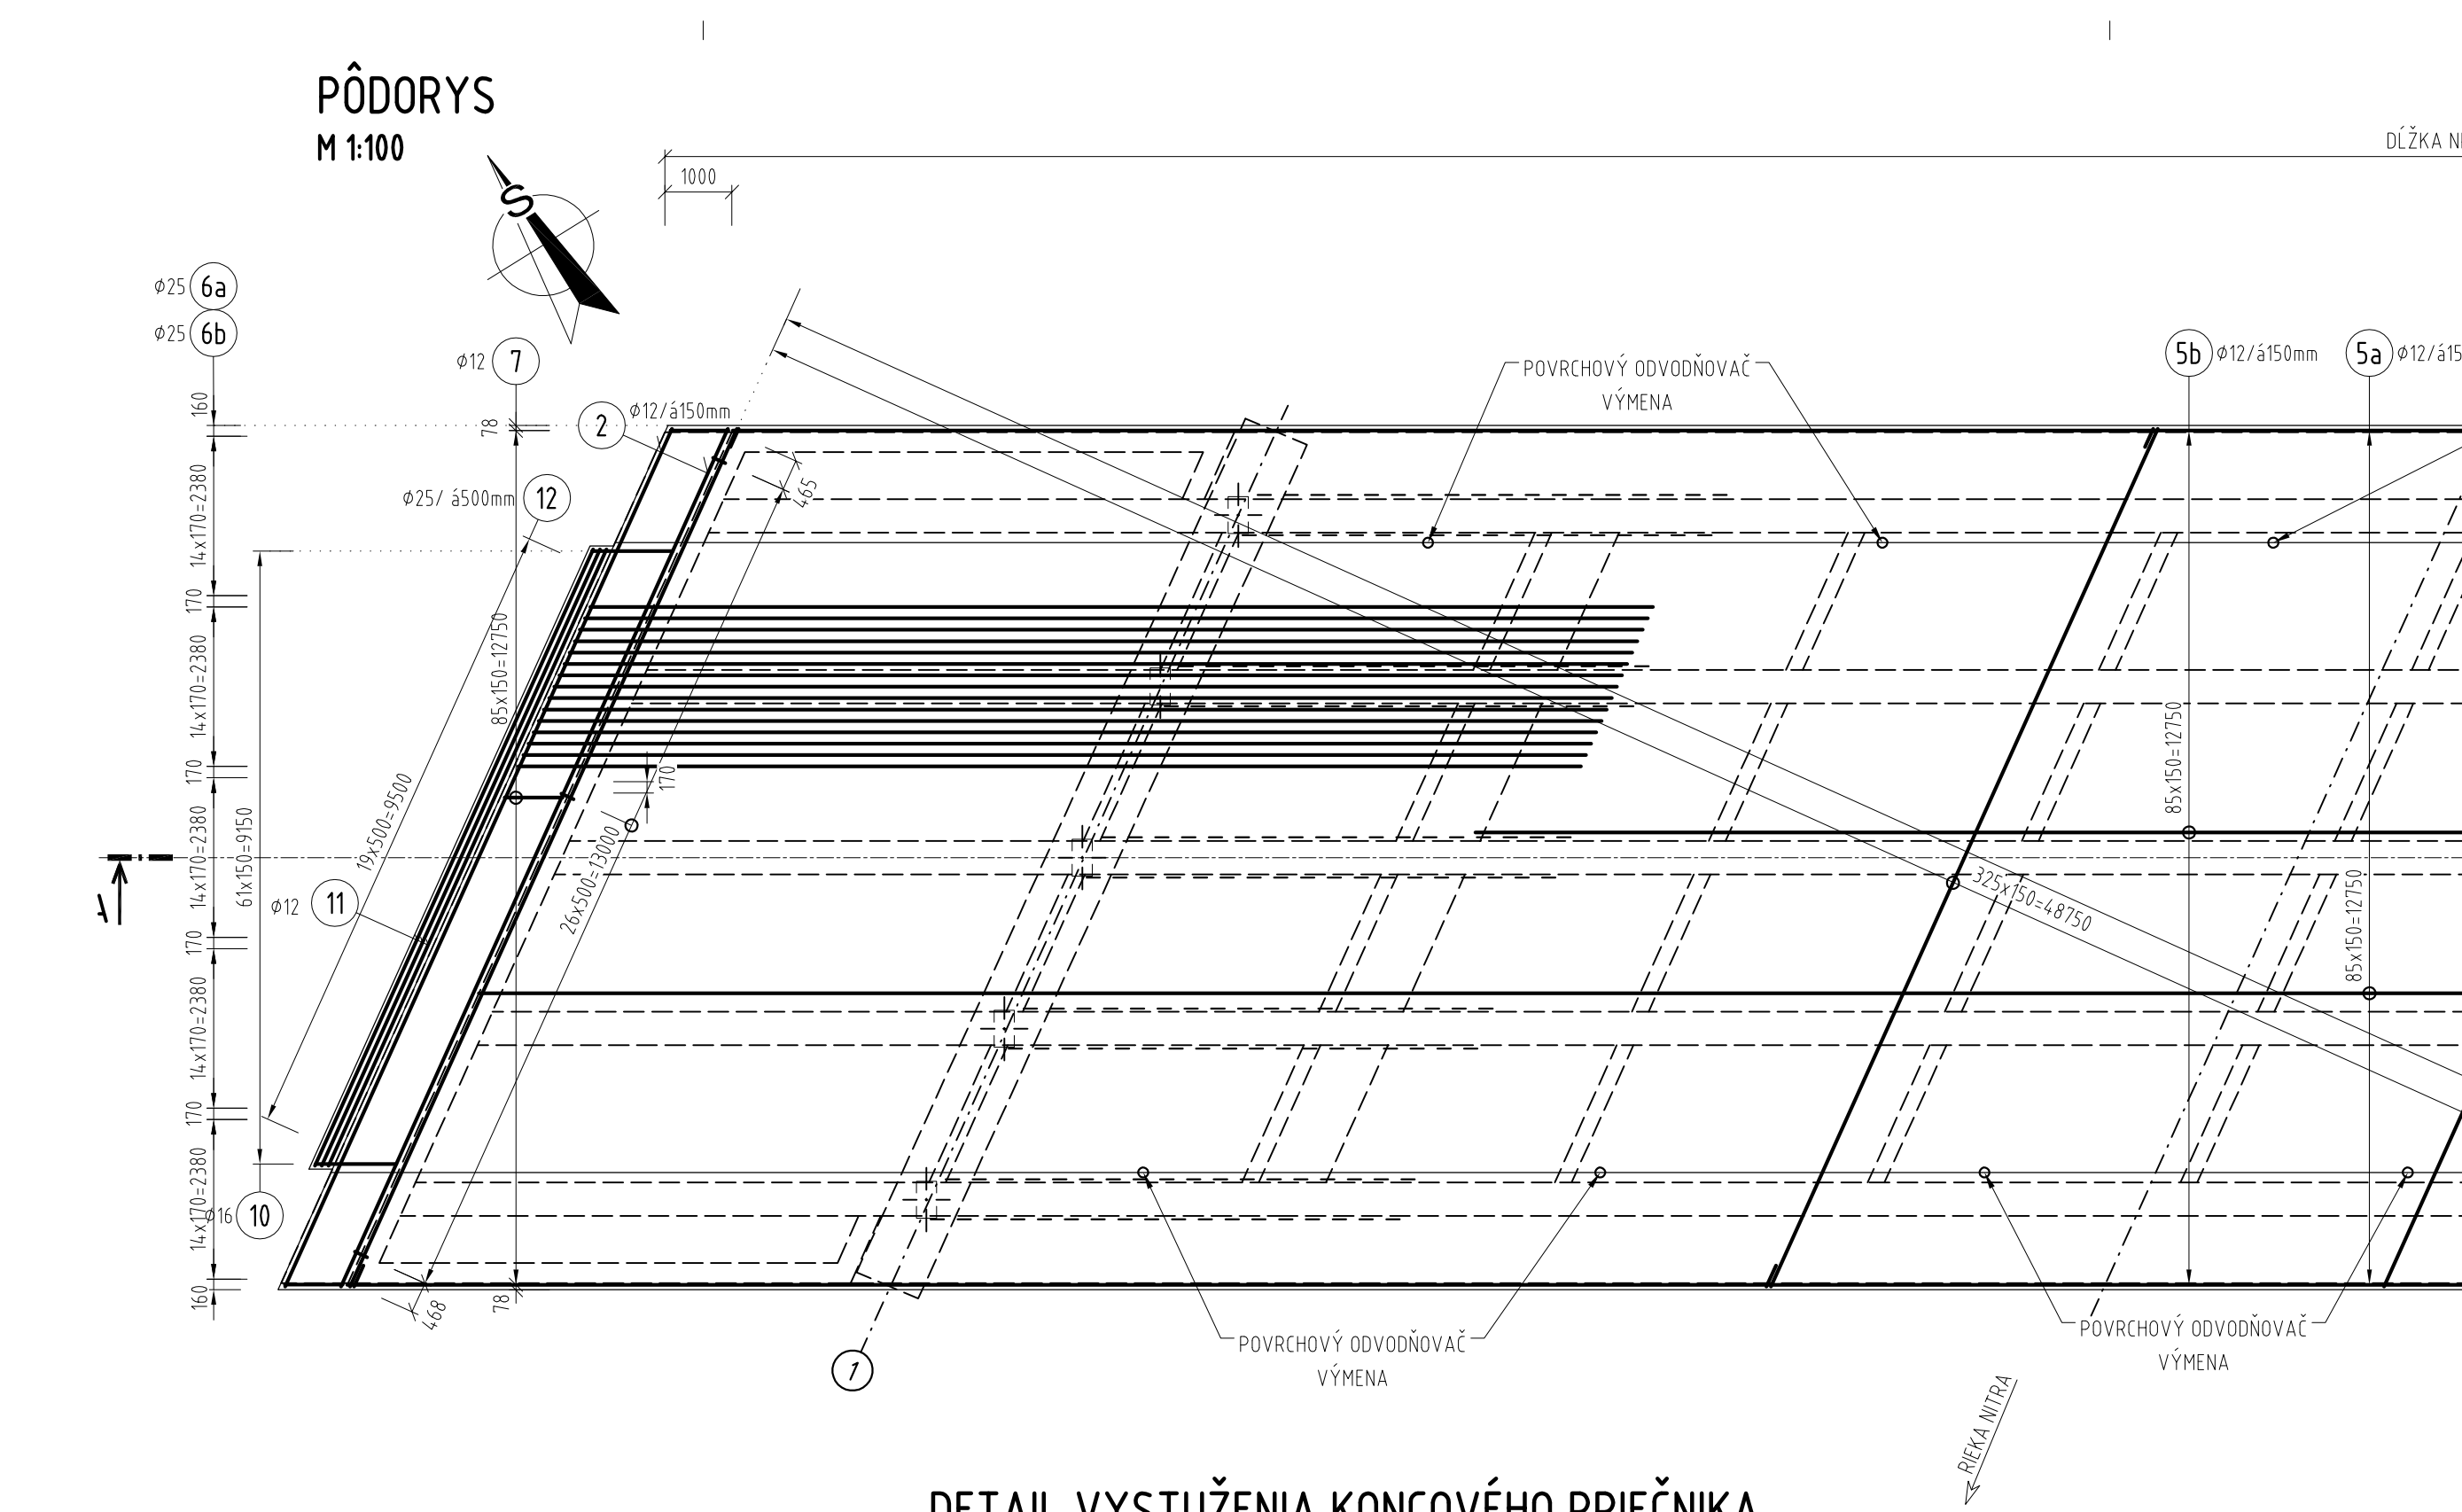
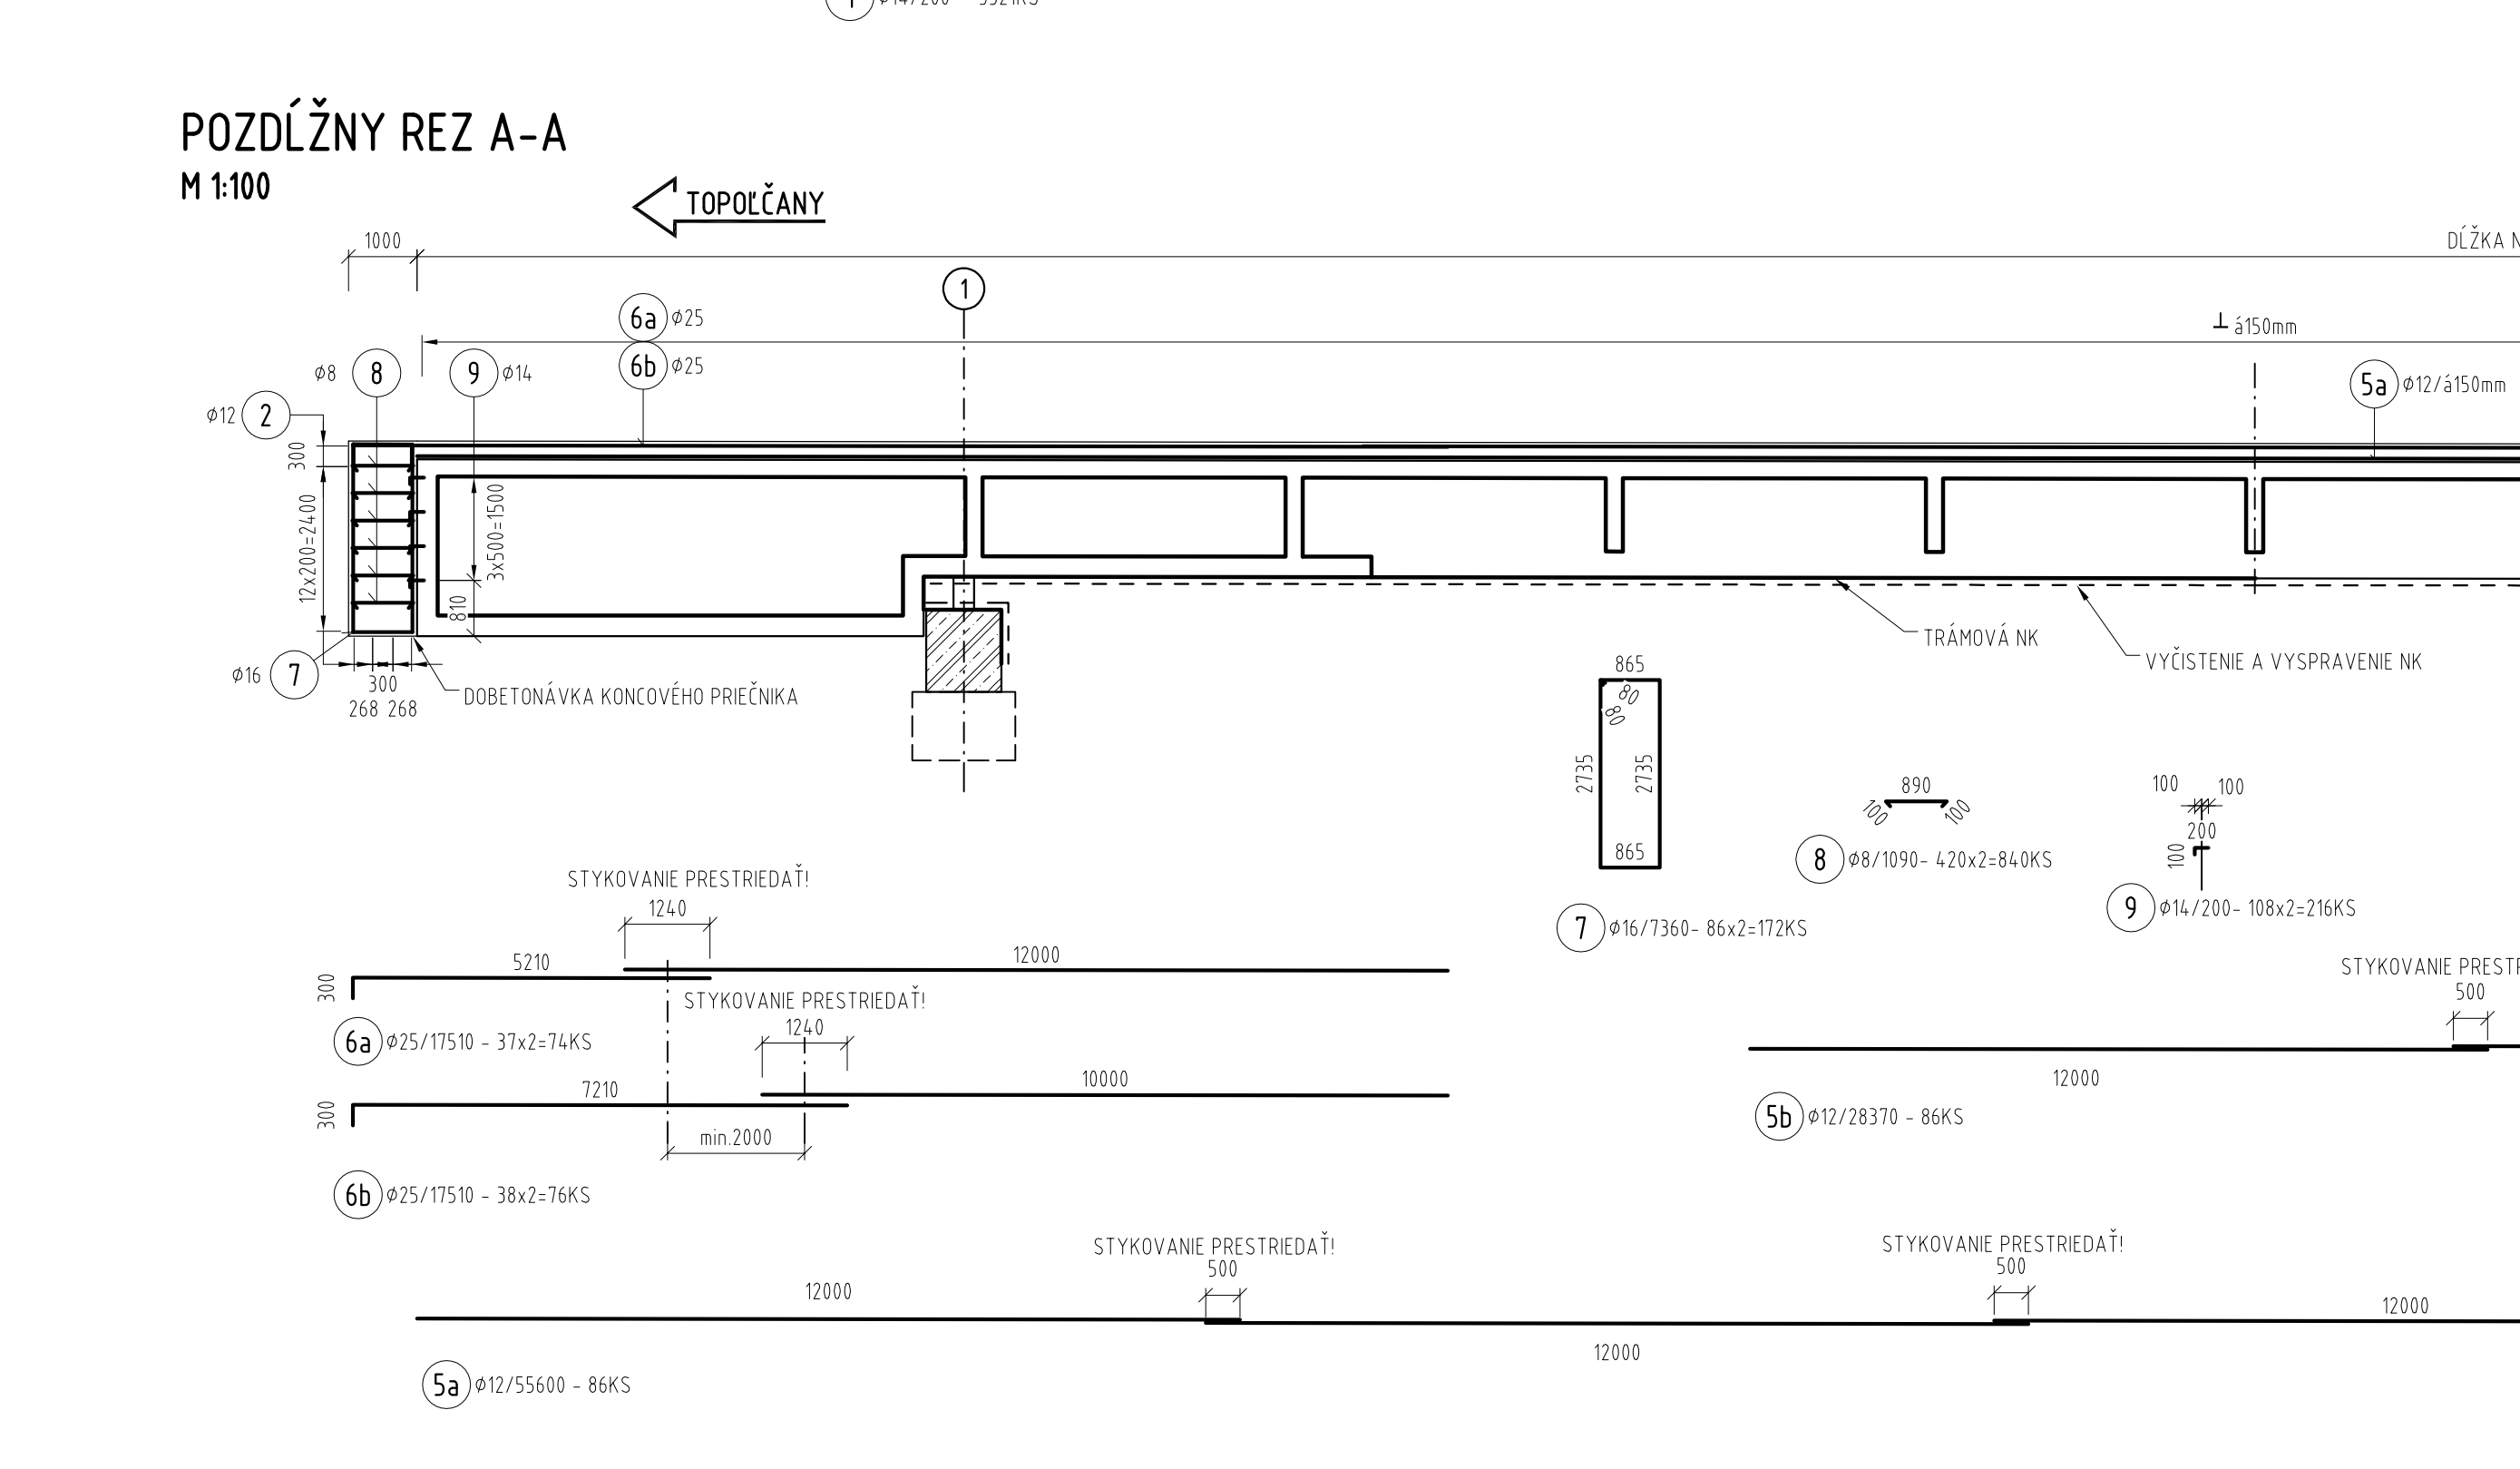
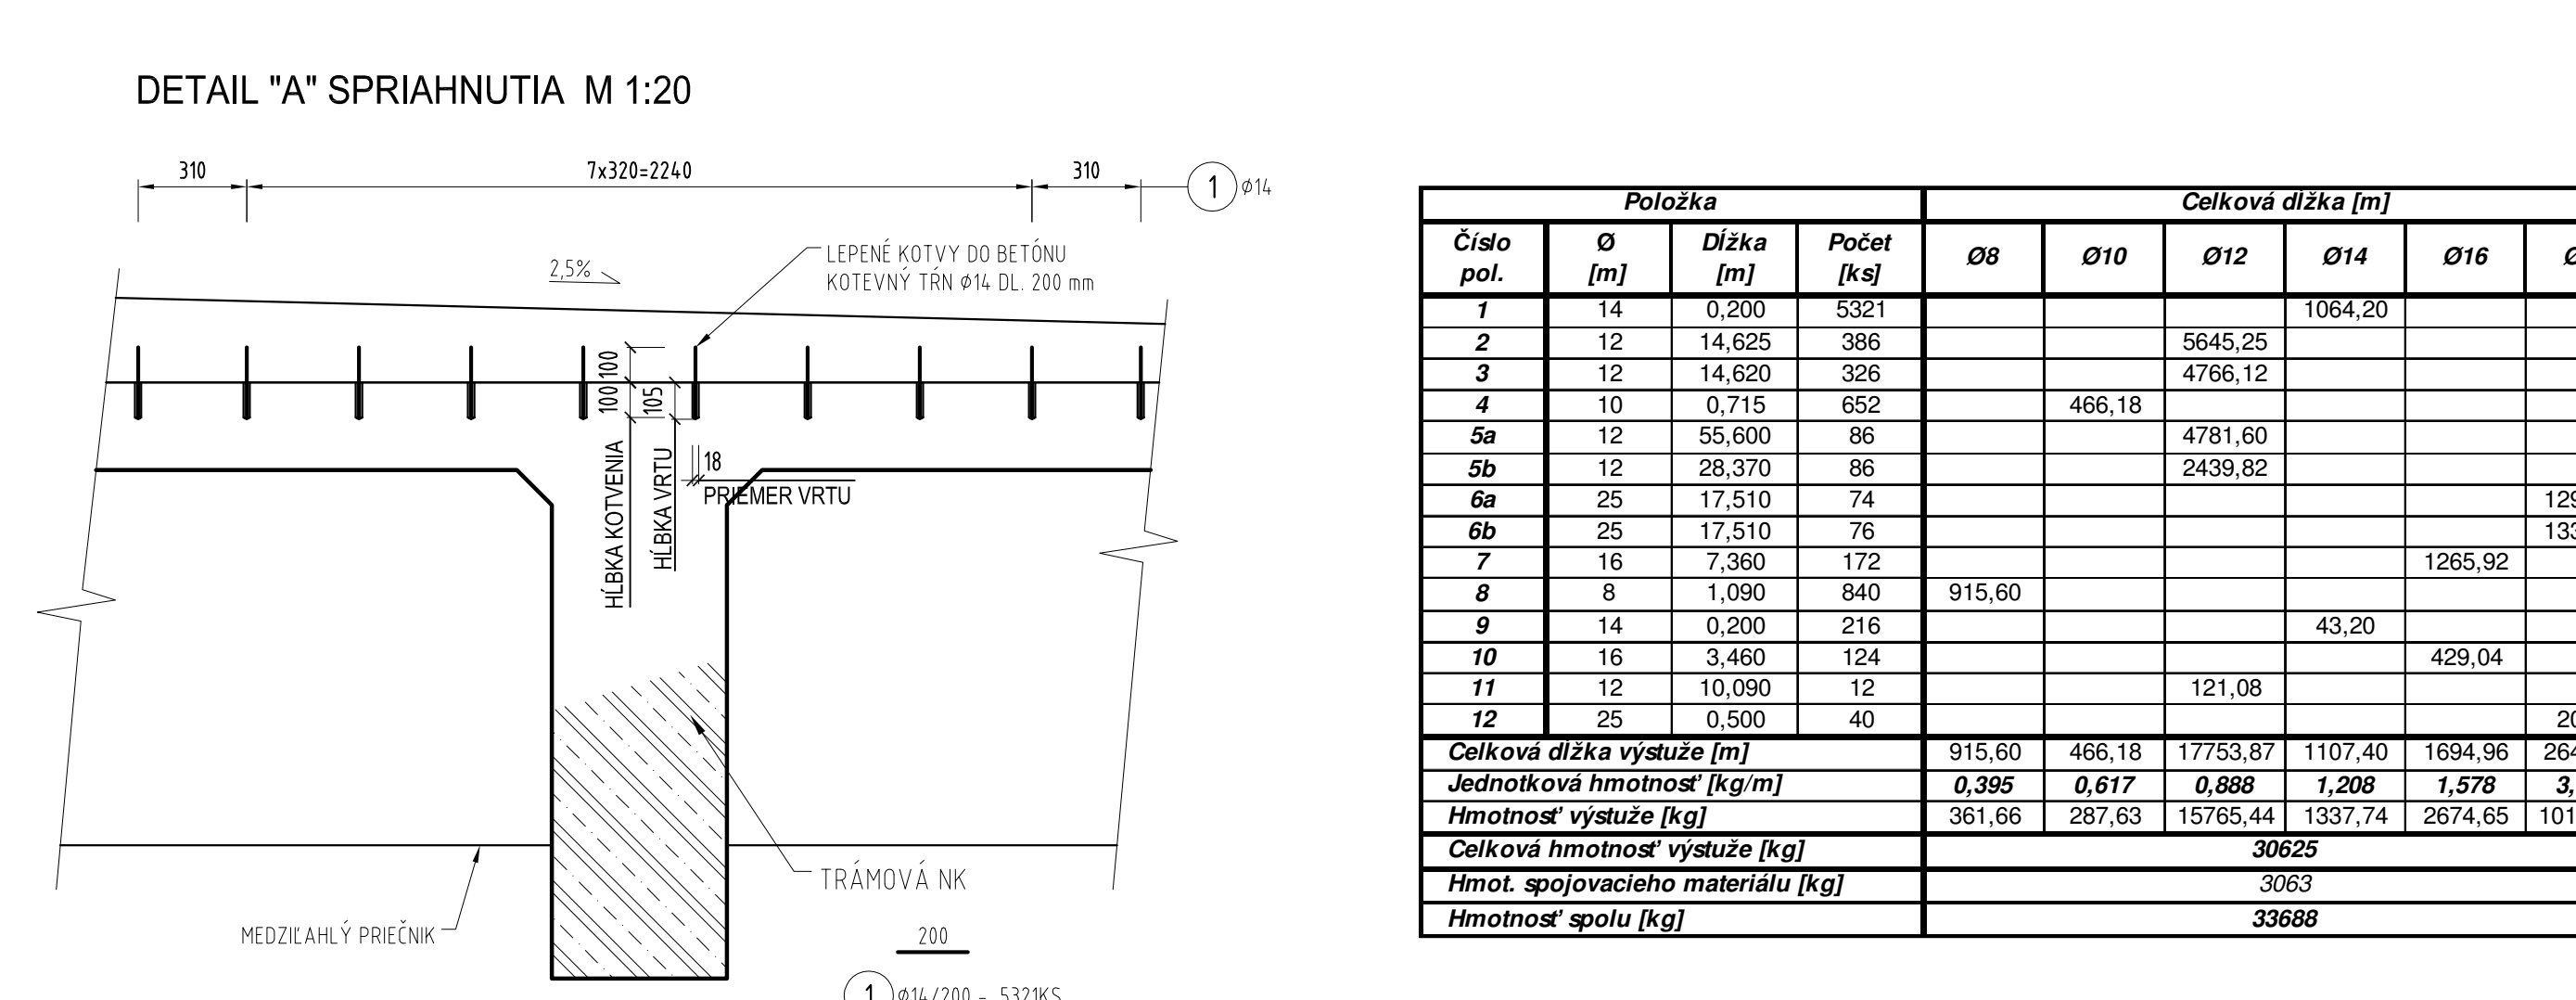
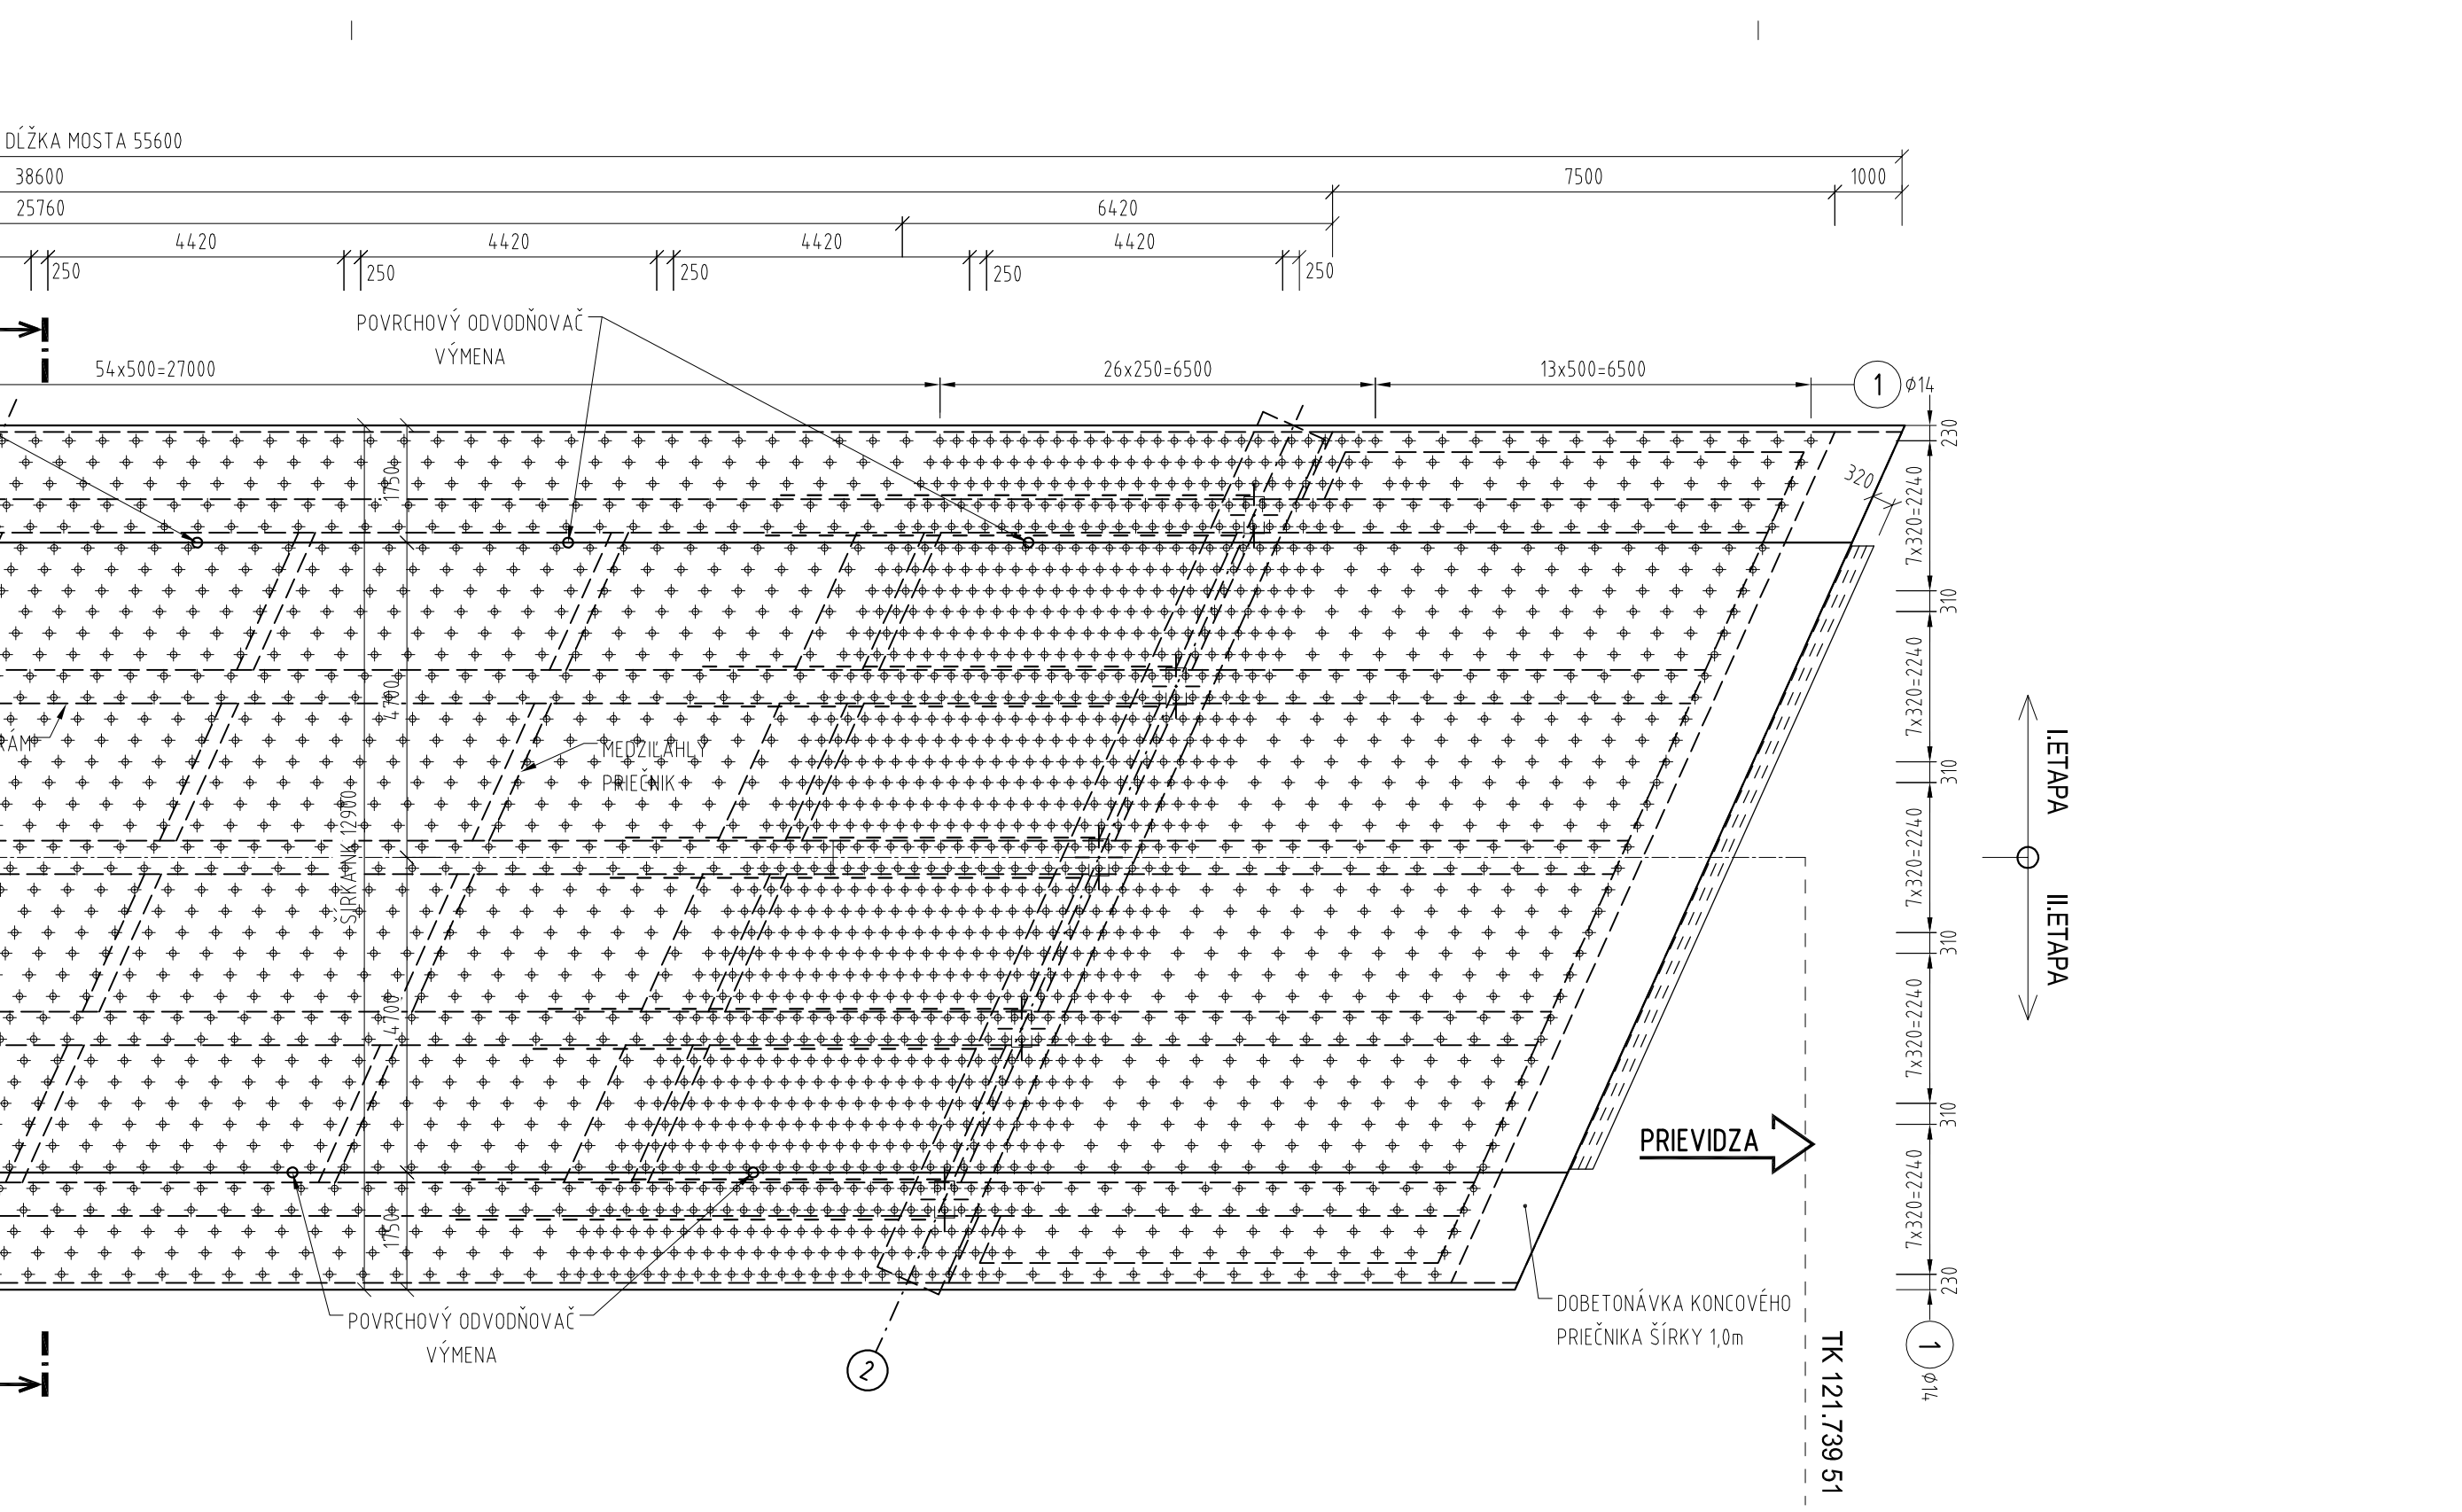
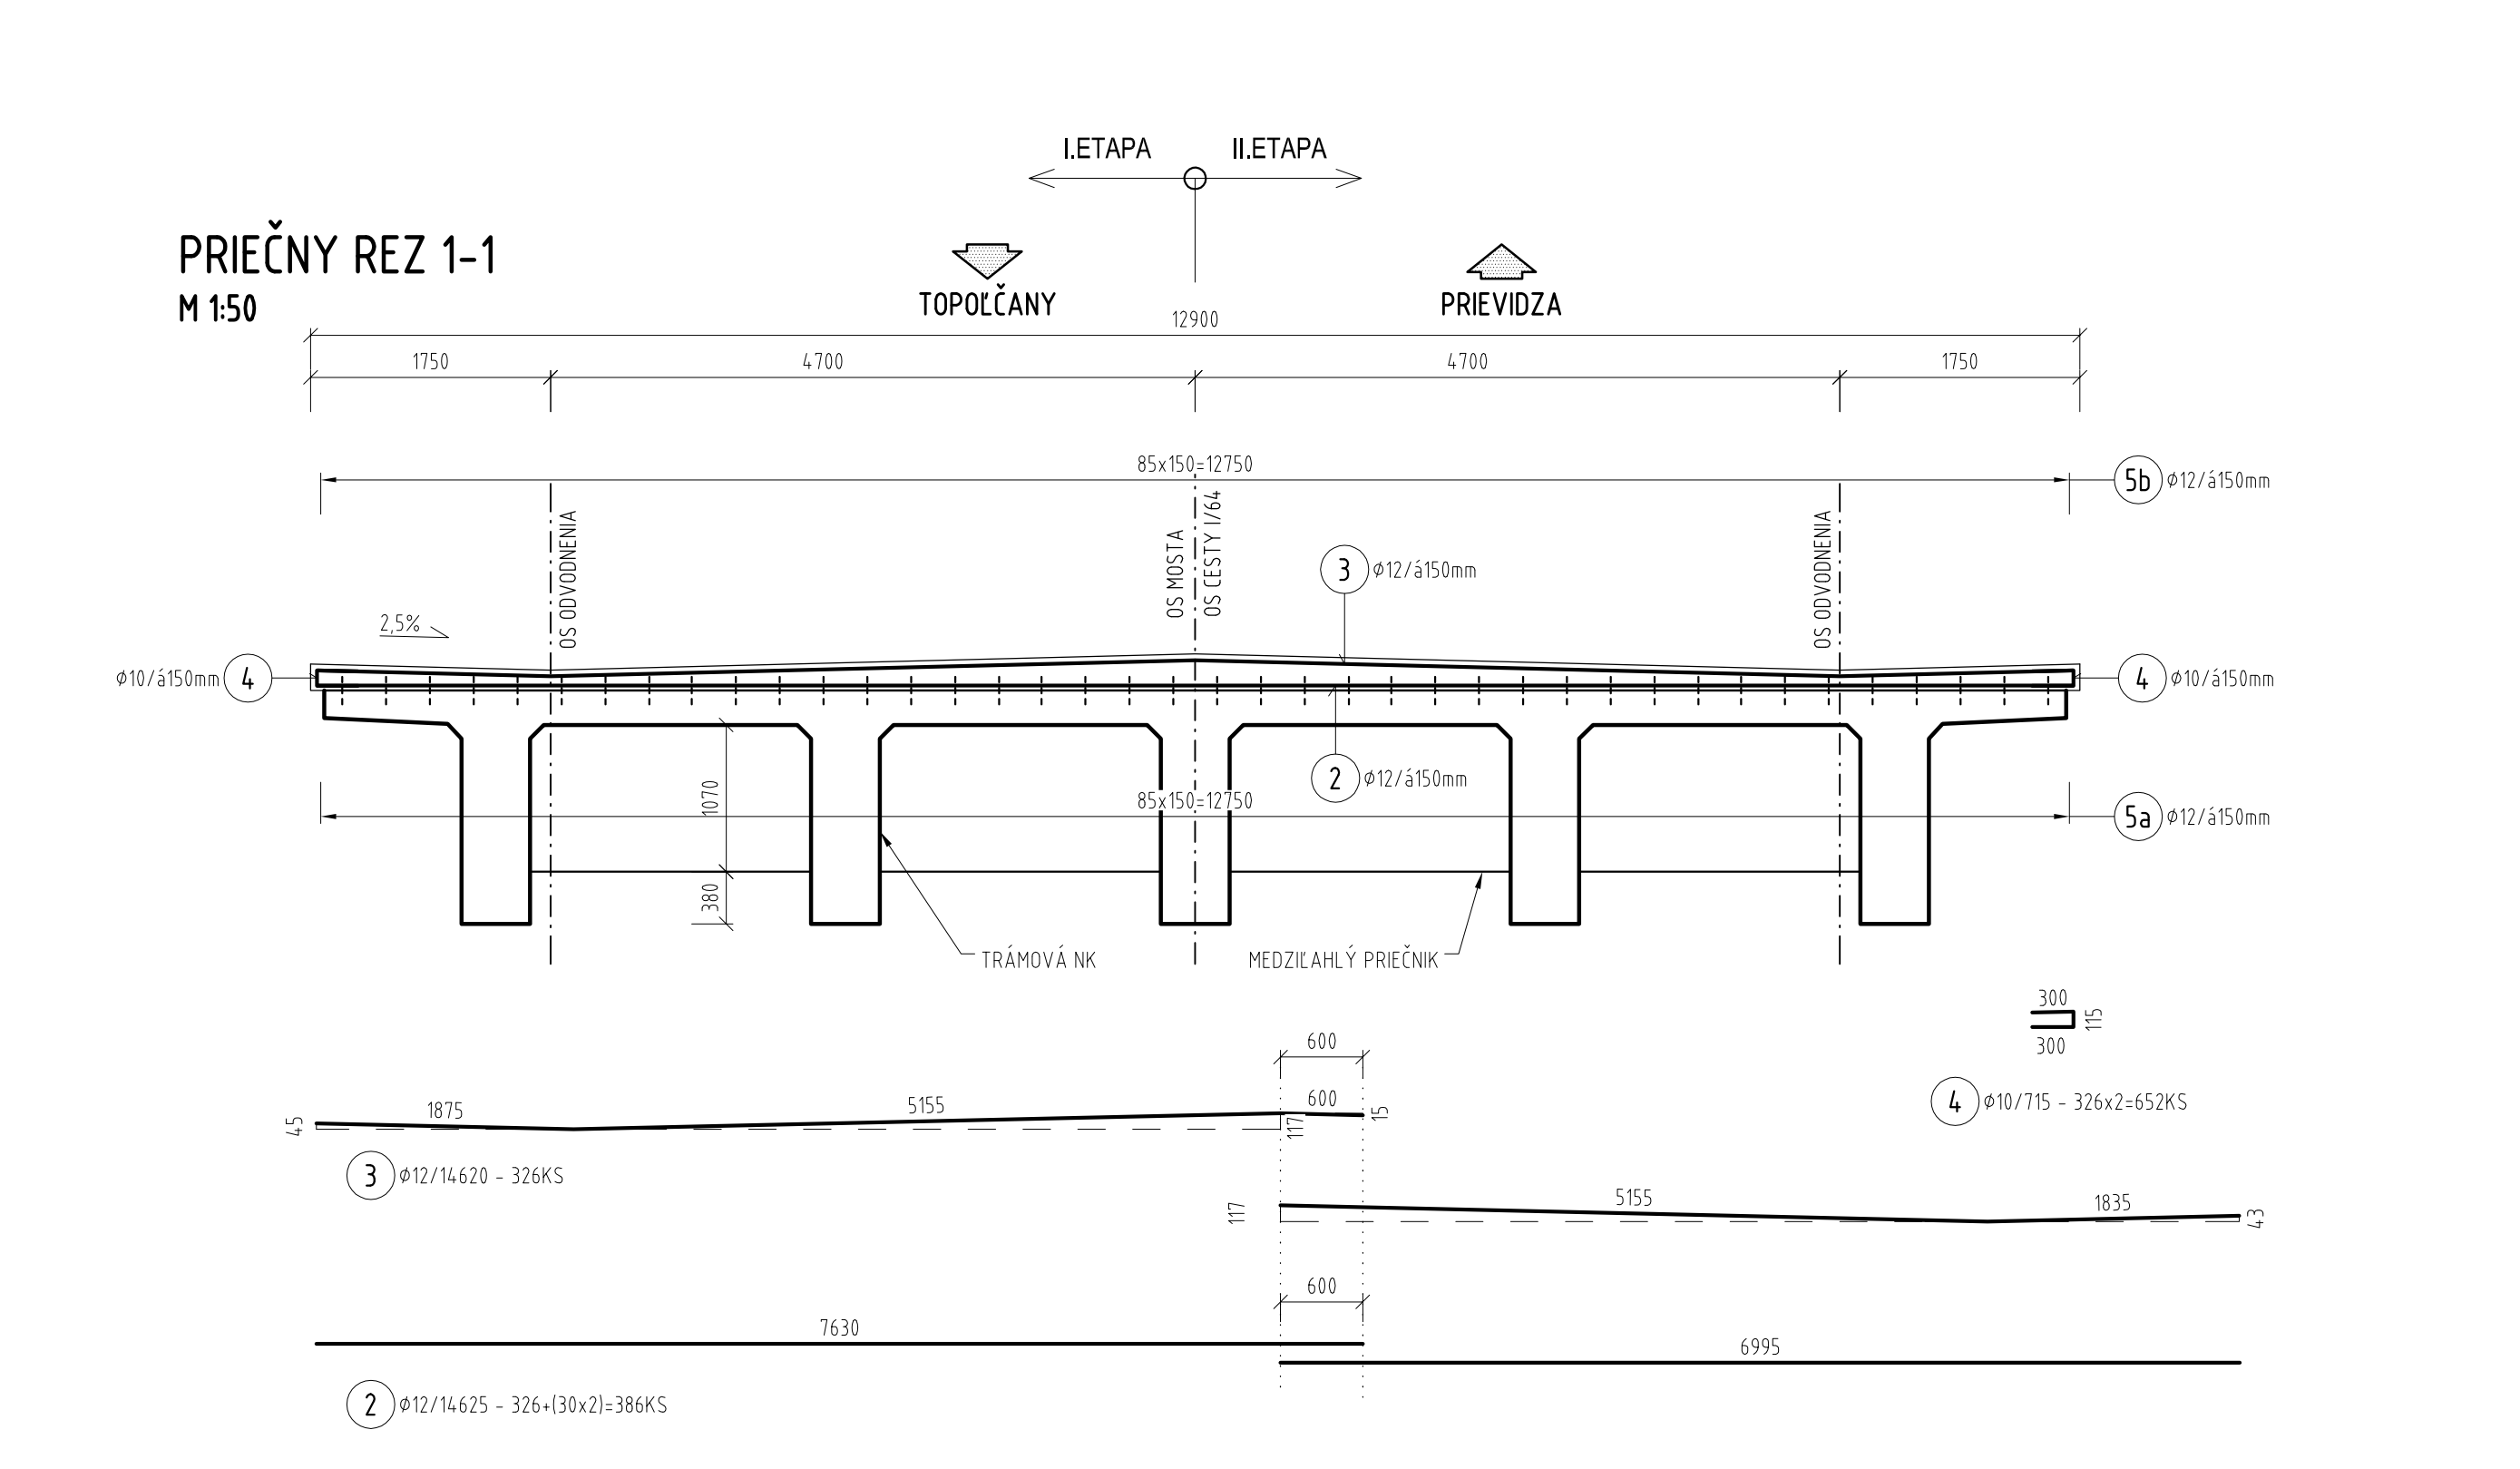
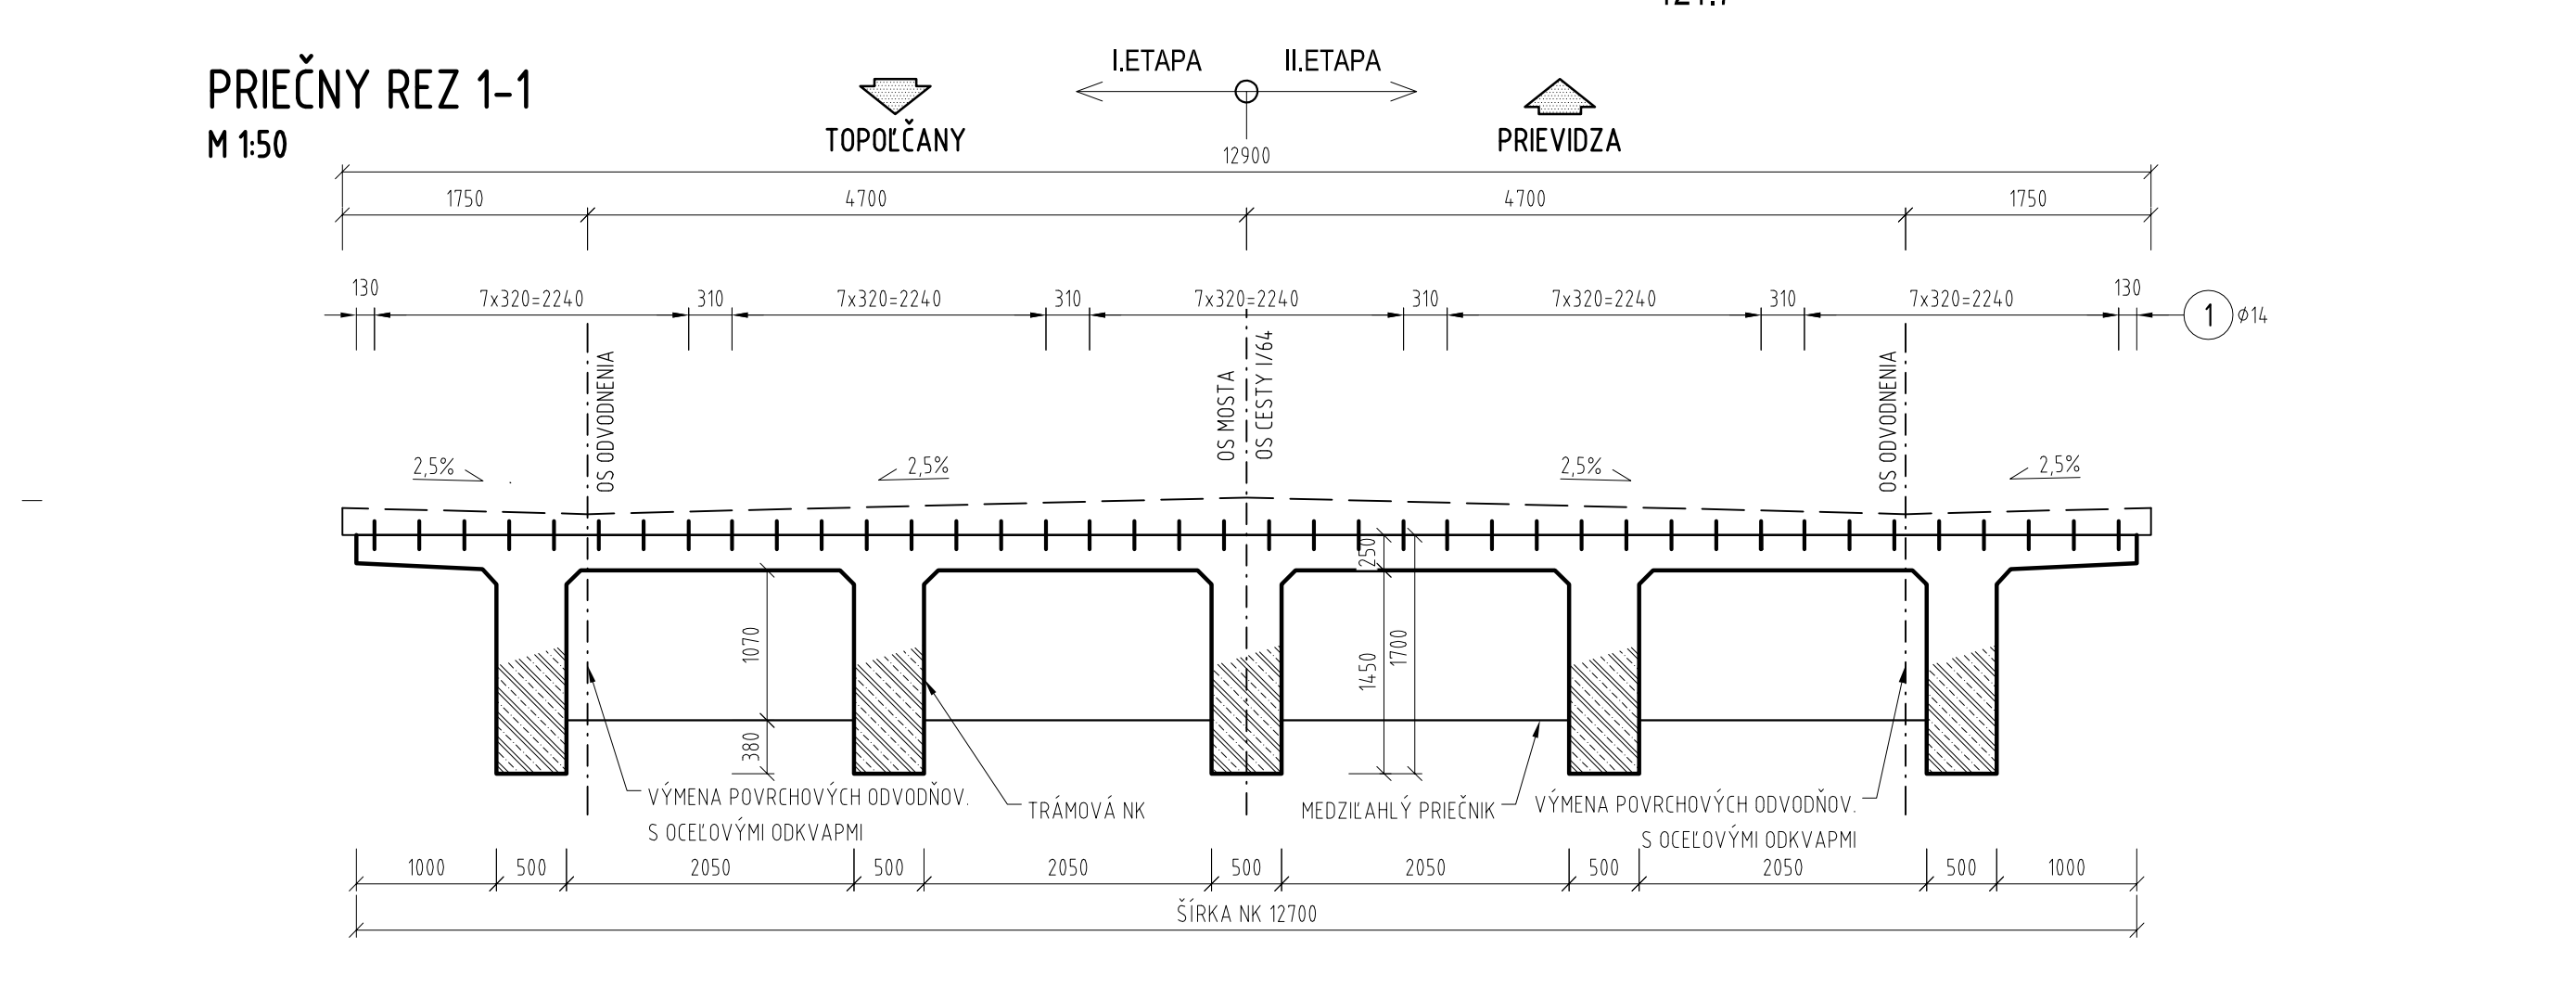


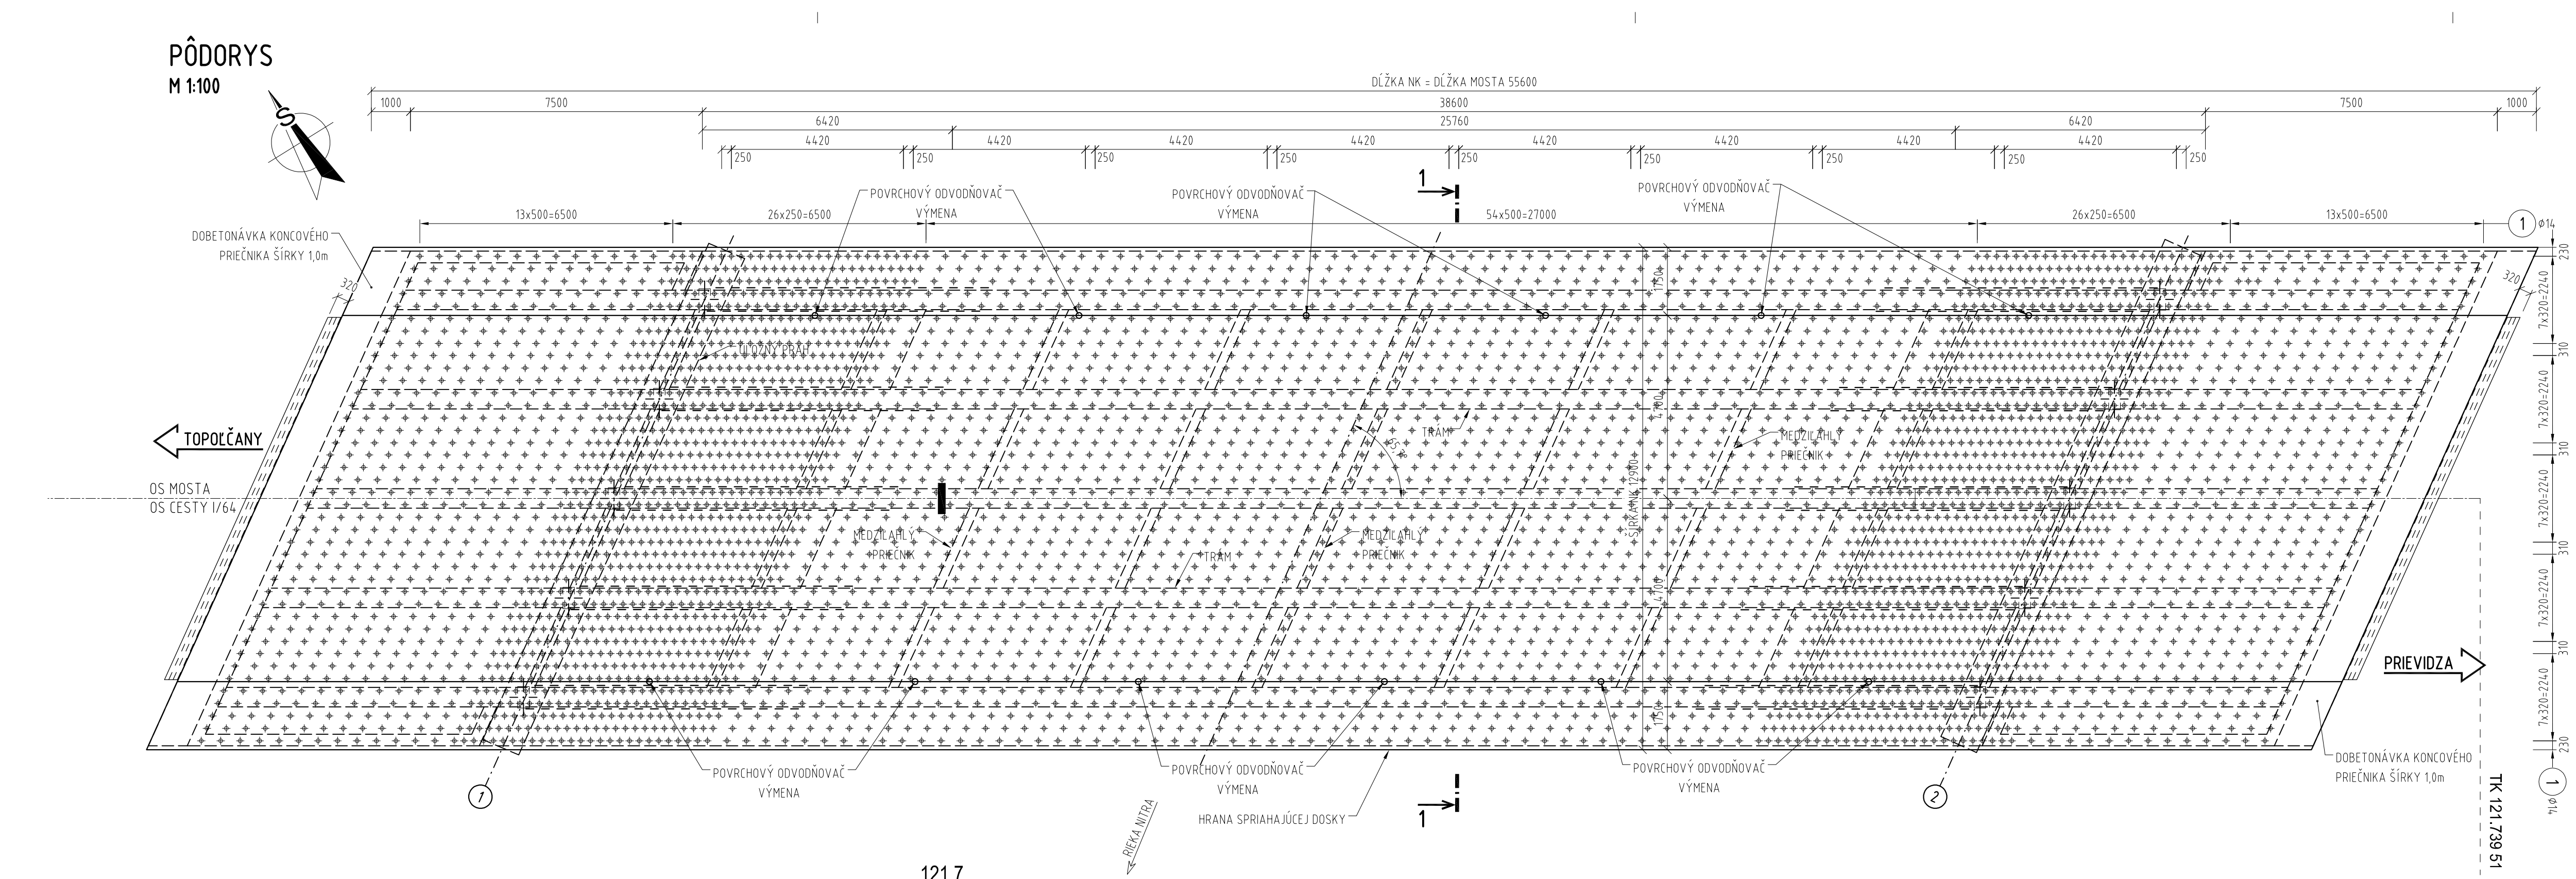

STAVEBNÉ MATERIÁLY

STAVEBNÉ MATERIÁLY	PRÍSLÚCHAJÚCE PRÍLOHY											
BETÓN:	VÝKRES TVARU: X											
SPRIAHAJÚCA DOSKA: STN EN 206-01 - C30/37 XC4, XD1, XF2 ISKI-CI 0,2-Dmax16-S3	VÝKRES VÝSTUŽE: X											
KONCOVÝ PRIEČNIK: STN EN 206-01 - C30/37 XC4, XD1, XF2 ISKI-CI 0,2-Dmax22-S3												
OCIEL:												
BETÓNÁRSKA OCIEL: B 5008, f _{yk} =500 MPa, trieda ťažnosti "B", podľa STN EN 1992-1-1												
PRVÁ / POSLEDNÁ POLOŽKA: (1) / (9)	VÝNECHANÉ:											
POZNÁMKY:												
• PRE HODNOTY MODULOV PRUŽNOSTI JEDNOTLIVÝCH PEVNOSTNÝCH TRIED BETÓNŮ JE NUTNÉ SPLNIŤ USTANOVENIA V ZMYSLE STN EN 1992-1-1 (čl. 3.1.3, tab. 3.1).												
• POLOŽKY Č. 5a A 5b A POLOŽKY 6a A 6b JE NUTNÉ PRESTIEŤAŤ!												
KRYTIE VÝSTUŽE [mm]:												
STAVEBNÝ PRVK:	SPRIAH. DOSKA	PRIEČNIK										
vnútorné / spodné	30	40	45	55								
vonkajšie / horné	40	50	45	55								
MINIMÁLNY VNÚTORNÝ PRIEMER ZAKRIVENIA VLOŽIEK dr [mm]:												
POLKRUHOVÝ HÁK	SLUČKA		OHYBY									
PRÁVOUHLÝ HÁK												
φD	≤ 16 mm	> 16 mm	f [mm]	≤ 100	φ50 ≤ f ≤ 100	< 50						
φdr	40	70	φdr	100	150	200						

ISPO Inžinierske stavy
Savinská 86, 010 01 Zilina
Tel.: 031 74 636 95, 74 636 99

OBJEDNÁVATEL: SSC - Investičná výstavba a správa ciest, M. Rázusa 104/A, 010 01 Zilina

OBJAV: Projektová dokumentácia modernizácie vybraných úsekov ciest I. triedy 1. etapa - I/64 Partizánske - Oslany, PD

OBJEKT: 201-00 Rekonštrukcia mosta ev. č. 044

PRÍLOHA: VÝKRES SPRIAHNUTIA A VÝSTUŽE SPRIAHAJÚCEJ DOSKY

STUPEN: 02/2019
STAVBA: CZAKADKY: 2913
MIERKA: 1:100, 1:50
Č. PRÍLOHY: C, SUPRÁVY: 5