

PÔDORYS
M 1:100

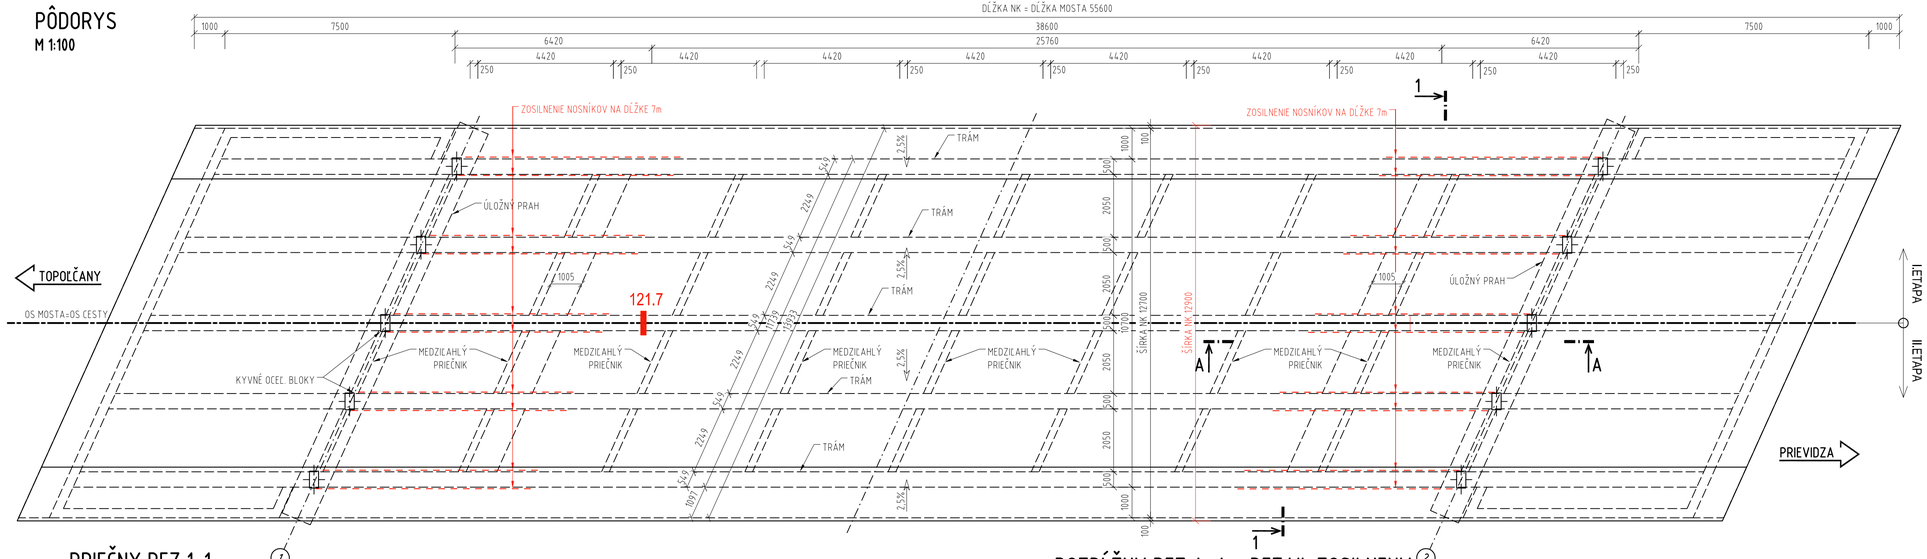

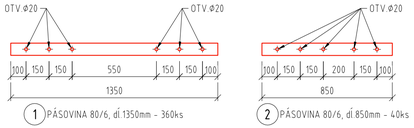


VÝKAZ MATERIÁLU PRE ZOSILNENIE NOSNÍKOV :

POL. č.	MATERIÁL	ks	hmot. kg/m	celk. hmot. kg
1	PÁSOVINA 80/6, dl.1350mm	18	3,77	91,61
2	PÁSOVINA 80/6, dl.850mm	2	3,77	6,41
3	ZÁVITOVÁ TYČ M18, dl.100mm, P.T. 8,8	118	---	---
4	MATICA M18 + PODLOŽKA, hr.4mm	118	---	---
HMOTNOSŤ PRE 1 STENU NOSNÍKA				98,02 kg
CELKOVÁ HMOTNOSŤ PRE 2x10=20x ZOSILNENIE NOSNÍKA				1964 kg


POZNÁMKY :

- PÁSOVINA PRE ZOSILNENIE NOSNÍKA BUDE CHRÁNENÁ ŽIAROVÝM ZINKOVANÍM (PODĽA STN EN ISO 1461) A 1x ZJEDNOCUJÚCI NÁTER CELEJ NOSNEJ KONŠTRUKCIE.
- PÁSOVINA SA PODLEPÍ A ZAKOOTVÍ DO STIEN V SKLONE 45°, TRIEDA POUŽITEJ OCELE S235

PRIEČNY REZ 1-1
M 1:50

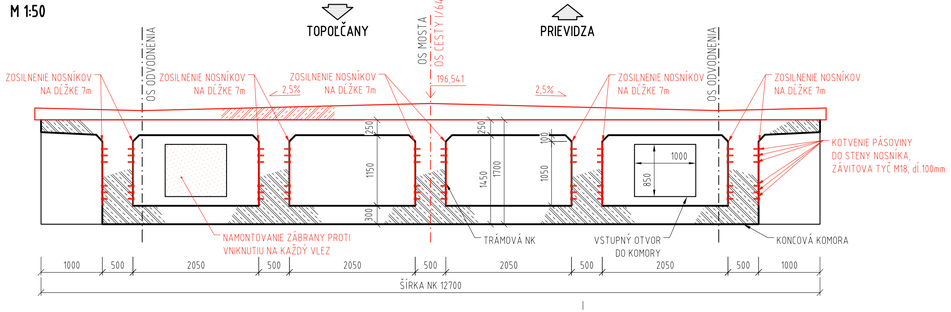

POZDĹŽNY REZ A-A - DETAIL ZOSILNENIA
M 1:50

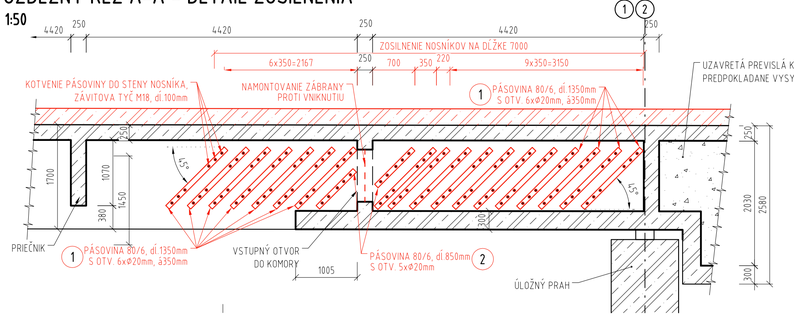

D
201-00
ZVÄZOK 5

ISPO spol. s r.o. Inžinierske stavby, Slovenská 86, 080 01 Prešov, tel.: 051/74 636 95, 74 636 99	
OBJEDNÁVATEĽ: SSC - Investičná výstavba a správa ciest, M.Rázusa 104/A , 010 01 Žilina	
OKRES: PARTIZÁNSKE	KRAJ:TRENČIANSKY
KAT.ÚZEMIE: VEĽKÉ UHERCE	DÁTUM: 05/2019
STAVBA: Projektová dokumentácia modernizácií vybraných úsekov ciest I. triedy 1. etapa - I/64 Partizánske - Oslany, PD	STUPEŇ: DP, DRS
	Č.ZÁKAZKY: 2913
	MIERKA: 1:100; 50; 20
OBJEKT: 201-00 Rekonštrukcia mosta ev. č. 044	Č. PRÍLOHY: 6 / Č. SÚPRAVY:
PRÍLOHA : ZOSILNENIE NOSNÍKOV	