



PÔDORYS
M 1:100

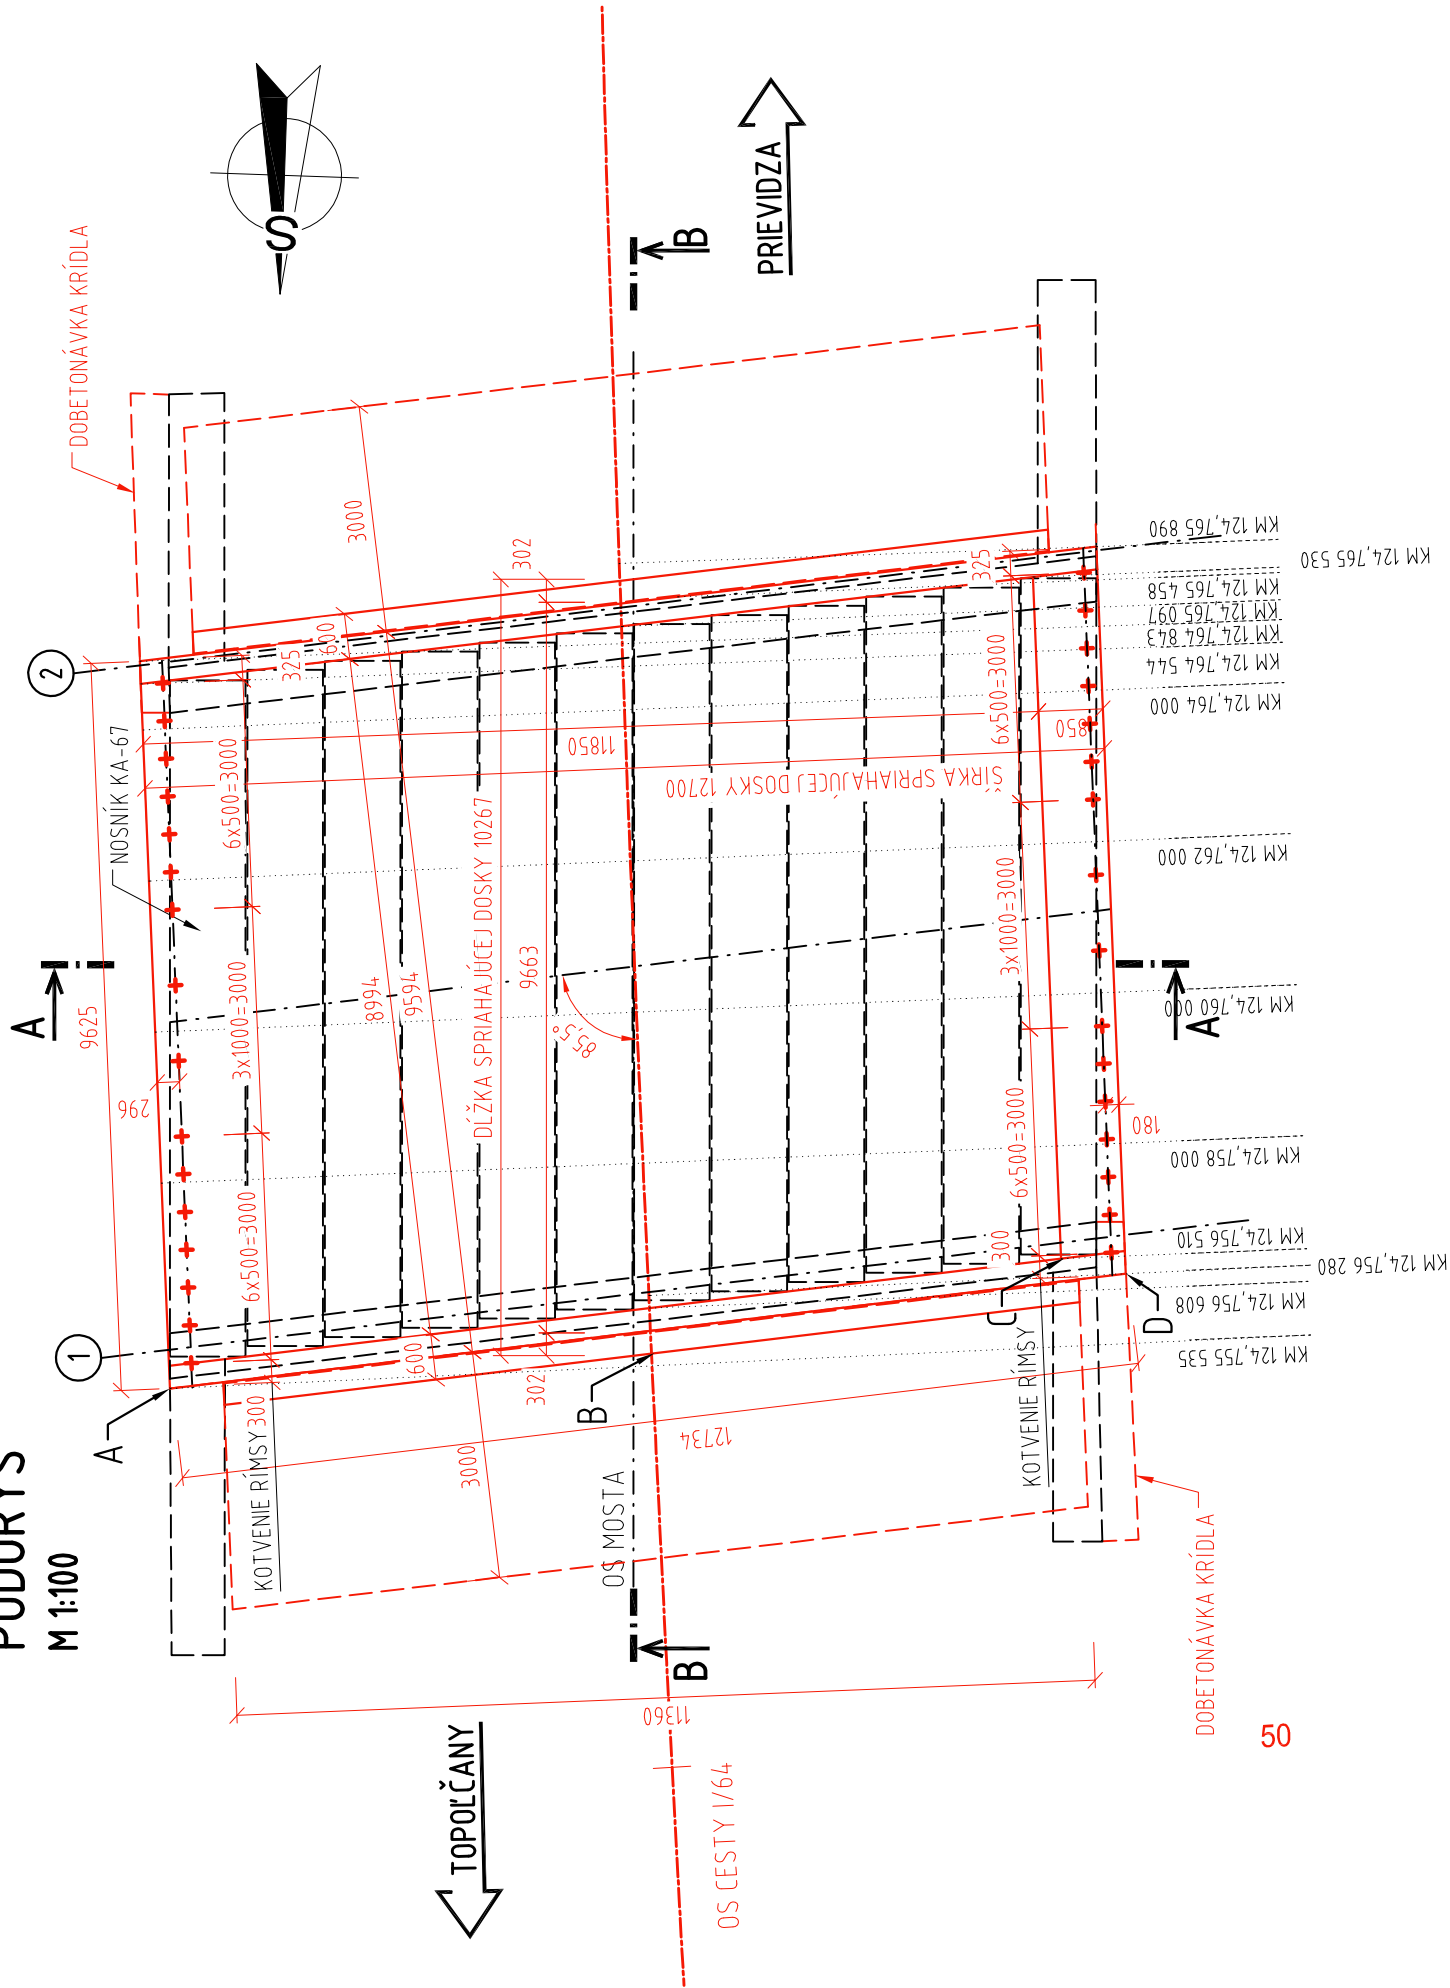


50

POZDÍŽNY REZ B-B
M 1:50

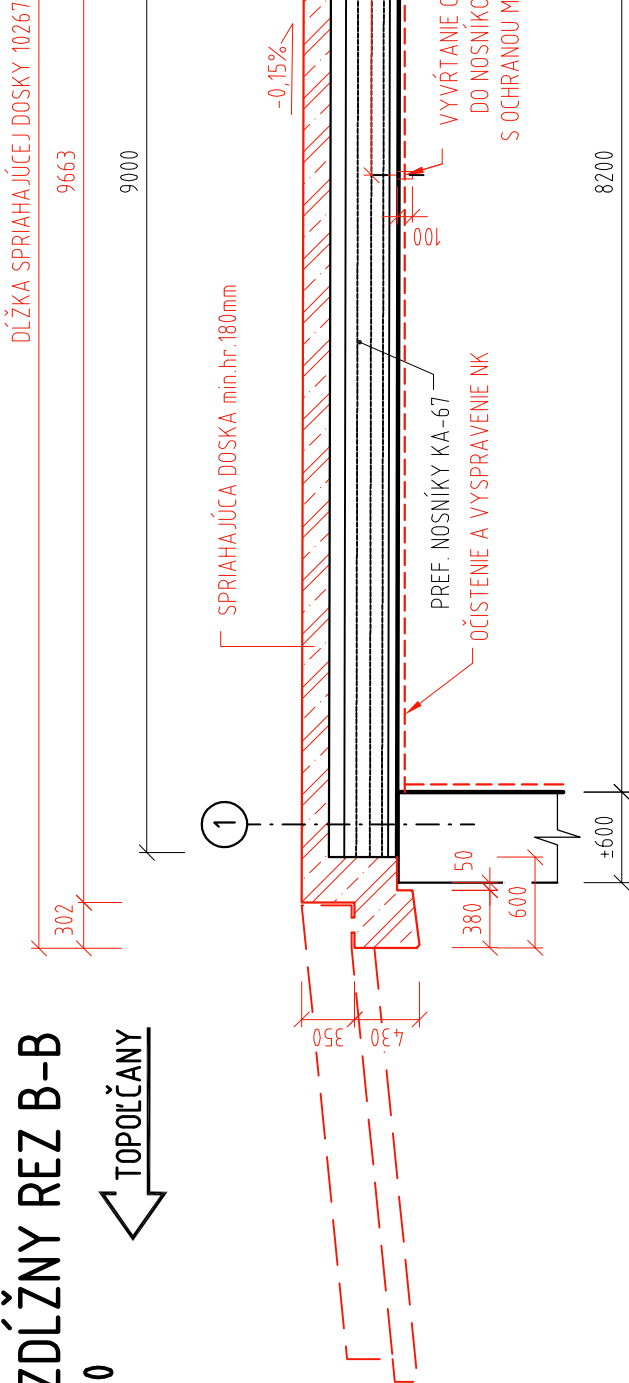

PRIEVIDZA

REZ A-A
M 1:50

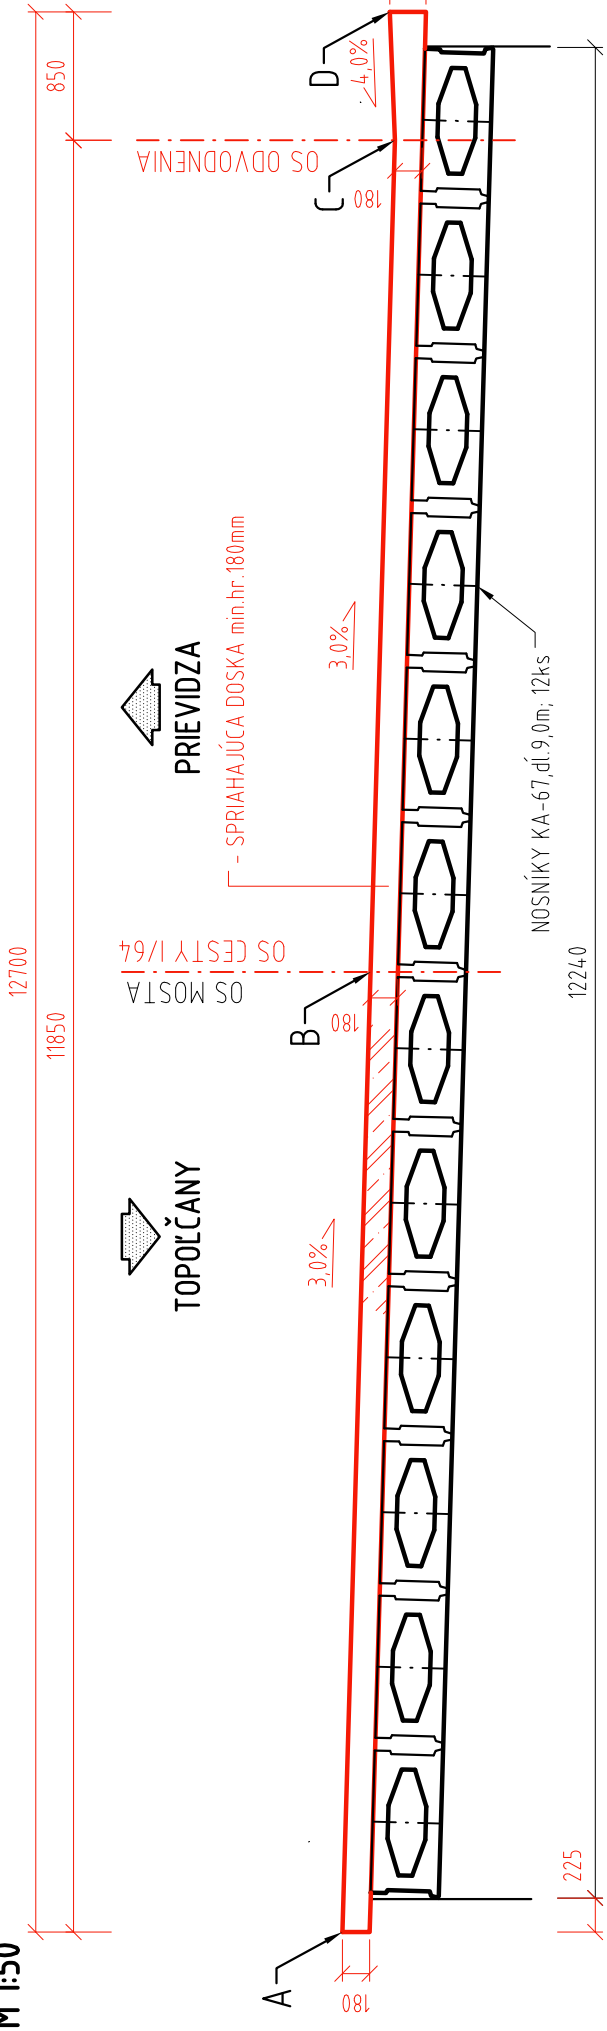

PRIEVIDZA

POUŽITÉ MATERIÁLY :	
BETÓN	STN EN 206-01- C 30/37 XC4, XD1, XF2 (SK)-C1 0,2 – Dmax 16-S3
SPRIAHAJÚCA DOSKA	
OCEĽ	
BETONÁRSKA VÝSTUŽ	B 500B, f _{yk} =500MPa; tr. ťažnosti "B", podľa STN EN 1992 1-1
POZNÁMKY :	
- PRE HODNOTY MODULOV PRUŽNOSTI JEDNOTLIVÝCH PEVNOSTNÝCH TRIED BETÓNOV, JE NUTNÉ SPLNIŤ USTANOVENIA V ZMYSLE STN EN 1992-1-1 (Čl.3.1.3, Tab.3.1) - NK SA VYHOTOVÍ V 2-ŤCH ETAPÁCH. SAMOTNÁ DOPRAVA BUDE PRESMEROVANÁ DO JEDNÉHO JAZDNÉHO PRUHU.	

ISPO spol. s r. o. Inžinierske stavby Slovenská 86, 080 01 Prešov Tel.: 051/74 636 95, 74 636 99		OBJEDNÁVATEĽ: SSC - Investičná výstavba a správa ciest, M.Rázusa 104/A, 010 01 Žilina	
OKRES: PARTIZÁNSKE		KRAJ: TREŇČANSKY	
KAT.ÚZEMIE: VEĽKÉ UHERCE		DÁTUM: 05/2019	
STAVBA:		STUPEŇ: DSP.DRS	
Projektová dokumentácia modernizácii vybraných úsekov ciest I. triedy 1. etapa - II/64 Partizánske - Oslany, PD		Č.ŽÁKAZKY: 2913	
OBJEKT:		MIERKA: 1:100, 1:50	
PRÍLOHA :		Č. PRÍLOHY: Č. SUPRÁVY:	
VÝKRES TVARU SPRIAHAJÚCEJ DOSKY		4	

D
202-00
ZVÄZOK 5