


ARCHITEKTONICKÝ ATELIER
neutra




- AKTIVITY PRIPUSTENÉ V DANEJ LOKALITE

ozn.	vyber	hlavna funkcia v zmysle	nariadenia hlavy funkcia v zmysle dodatku č. 1	ucl nariadenia dodatku
lokalita	v ha	plnenie upo		
19 za1	0,4588	plachy a objekty s funkciou byvania - bv, rekreacie a agroturisticky zelen zahrad	plachy a objekty s funkciou byvania - bv, rekreacie a agroturisticky miestna komunikacia	zelen funkcného využitia uzemia zelen organizácie uzemia
20 za1	0,4112	zelen zahrad	plachy a objekty s funkciou byvania - bv	zelen funkcného využitia uzemia
21 za1	0,6288	zelen zahrad	plachy a objekty s funkciou byvania - bv, rodipne	zelen funkcného využitia uzemia

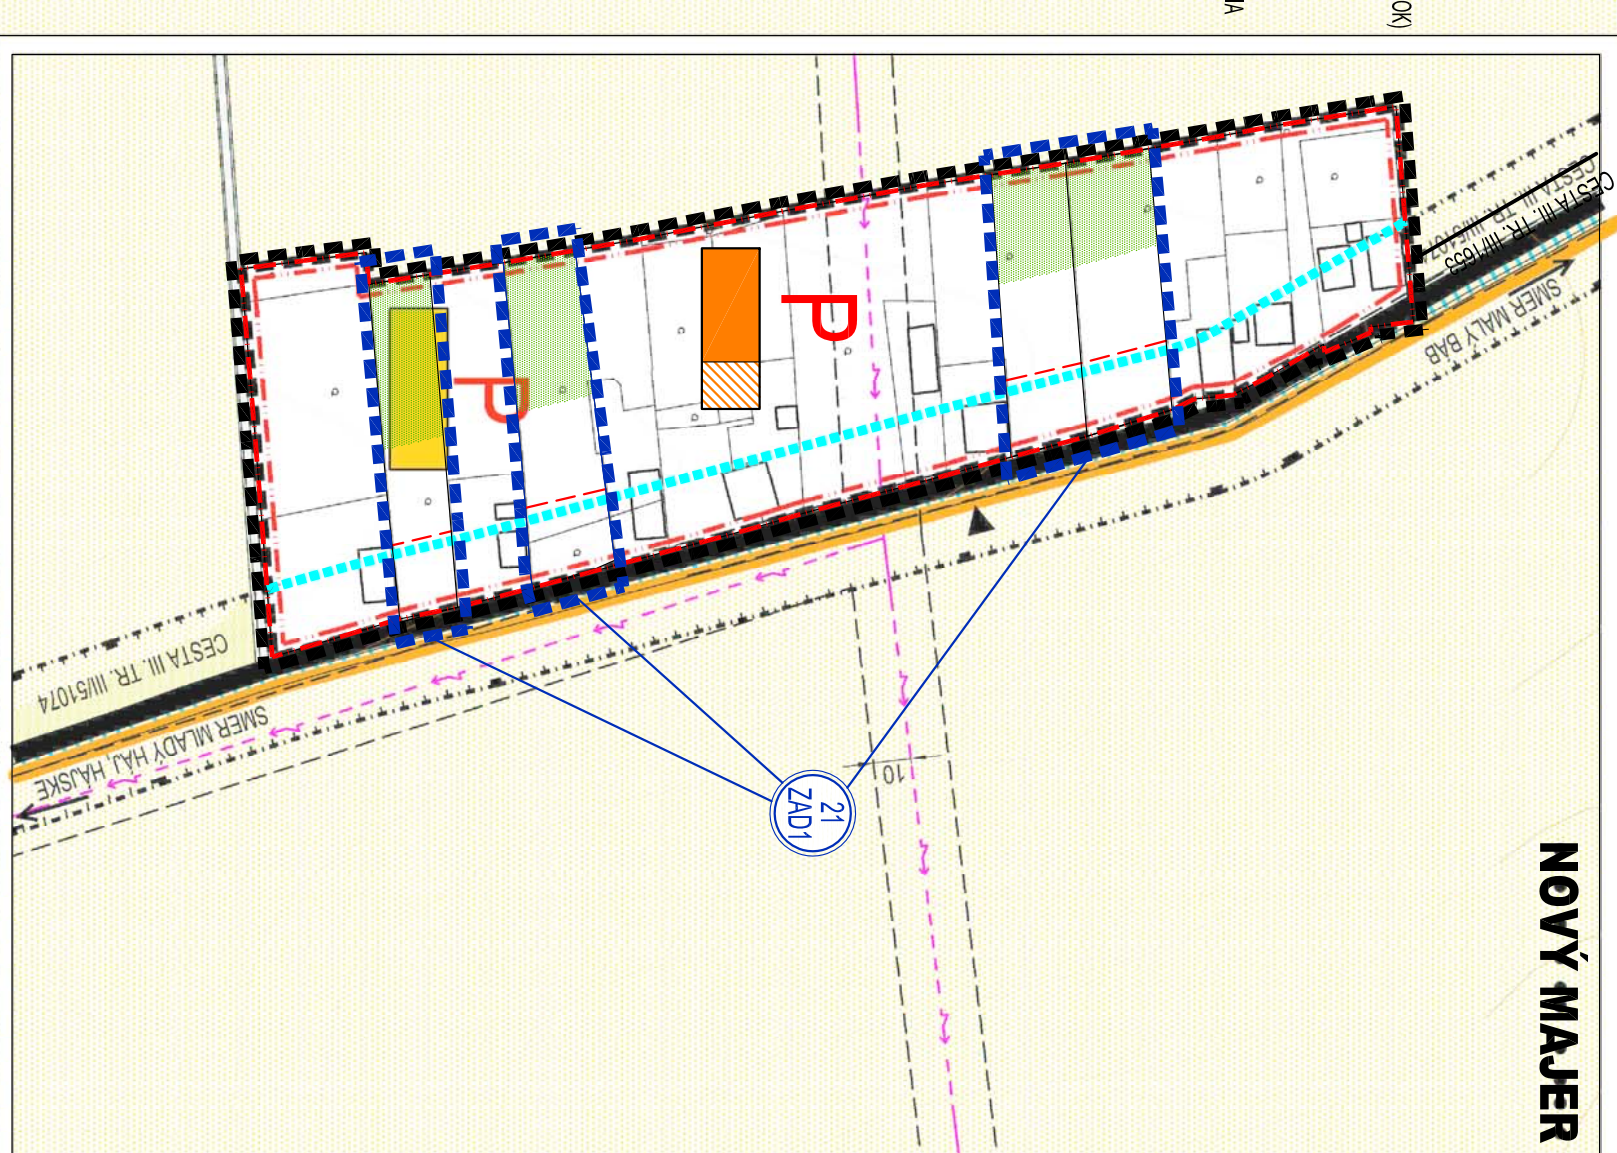

Schvaľovacia doložka
Označené schvaľovacieho orgánu: Obec zastupiteľstvo v Hájskom
Číslo uznesenia a dátum schvaľenia: 90/13/2013, dňa 22.02.2013
Číslo VZN, ktorým sa vyhlásuje záväzná časť IPN obce: 1/2013
Oprávnená osoba: Jozef Matušica, starosta obce

OBJEDNÁVATEL:	OBEČ HÁJSKÉ OKRES ŠALŮ	MIERKA:	1:2000
SPRACOVATEL:	NEUTRA - ARCHITECTONICKÝ ATÉLIER, PARSKÁ 1, 949 01 NITRA, TEL./FAX: 037/6579961	FORIÁT:	6.44
ZODP. PROJEKTANT:	ING. ARCH. PETER NIŽA	DATUM:	06/2021
	PROJEKTANT: ING. LUDĚA ČERNÁ		

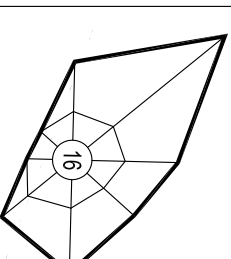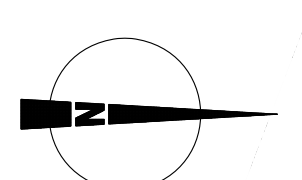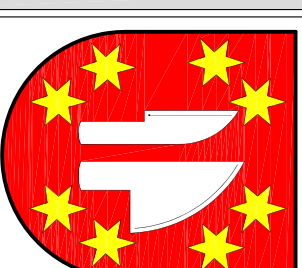

NÁZOV VÝKRESU:
**VÝKRES ORGANIZÁCIE A REGULÁCIE ÚZEMIA S VYZNAČENÝMI
VEREJNOPROSPEŠNÝMI STAVBAMI - MLADÝ HÁJ**

9