PÔDORYS
M 1:100

REZ A-A
M 1:25

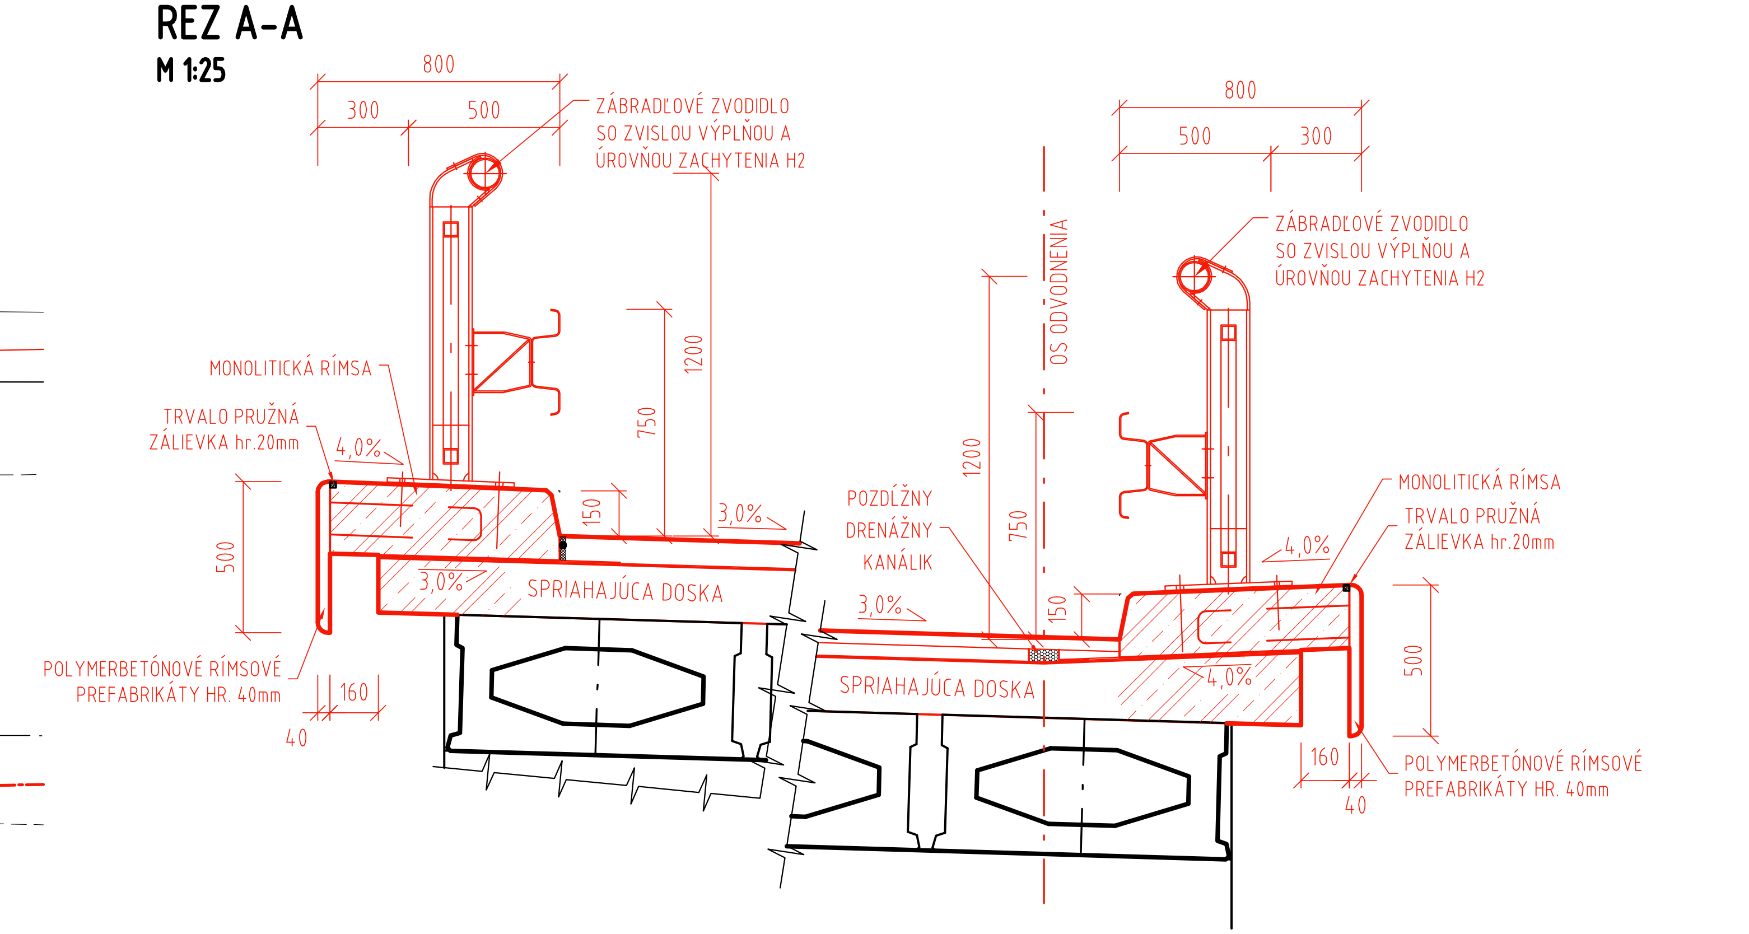
ZÁBRADĽOVÉ ZVODIDLO SO ZVISLOU VÝPLŇOU A ÚROVŇOU ZACHYTENIA H2
MONOLITICKÁ RÍMSA
TRVALO PRUŽNÁ ZÁLIEVKA hr.20mm
POLYMERBETÓNOVÉ RÍMSOVÉ PREFABRIKÁTY HR. 40mm
SPRIAHAJÚCA DOSKA
POZDĹŽNY DRENÁŽNY KANÁLIK
OS ODVODNENIA
800
300
500
1200
750
150
160
40
4,0%
3,0%

POVRCHOVÁ ÚPRAVA PODĽA TP 068:

- ABRAZÍVNE ČISTENIE POVRCHU NA STUPEŇ MIN. Sa 2 1/2
- ŽIAROVÉ ZINKOVANIE
- 1 ZN EP, ZÁKLADNÝ NÁTER EPOXIDOVÝ, NOMINÁLNA HRÚBKA 80μm
- 1 MN EP, MEDZIVRSTVOVÝ NÁTER EPOXIDOVÝ, NOMINÁLNA HRÚBKA 100μm
- 1 VN PUR, VRCHNÝ NÁTER POLYURETÁNOVÝ, NOMINÁLNA HRÚBKA 60μm

DĹŽKA ZÁBRADĽOVÉHO ZVODIDLA NA MOSTE / VĽAVO ....20,00 m
DĹŽKA ZÁBRADĽOVÉHO ZVODIDLA NA MOSTE / VPRAVO ....20,00 m
DĹŽKA CESTNÉHO ZVODIDLA S NÁBEHOM / VĽAVO ......(22,0+8,8)+(28,0+8,8)=67,60m
DĹŽKA CESTNÉHO ZVODIDLA S NÁBEHOM / VPRAVO ..... (14,0+8,8)+(28,0+8,8)=59,60m

D
202-00
ZVÄZOK 5

ISPO spol. s r.o.
Inžinierske stavby
Slovenská 86, 080 01 Prešov
tel.: 051/74 636 95, 74 636 99

OBJEDNÁVATEĽ: **SSC - Investičná výstavba a správa ciest, M.Rázusa 104/A , 010 01 Žilina**			
OKRES: PARTIZÁNSKE	KRAJ: TRENČIANSKY		
KAT.ÚZEMIE: VEĽKÉ UHERCE		DÁTUM:	05/2019
STAVBA: **Projektová dokumentácia modernizácií vybraných úsekov ciest I. triedy 1. etapa - I/64 Partizánske - Oslany, PD**		STUPEŇ:	DSP,DRS
		Č.ZÁKAZKY:	2913
		MIERKA:	1:50, 1:20
OBJEKT: **202-00 Rekonštrukcia mosta ev. č. 046**		Č. PRÍLOHY:	Č. SÚPRAVY:
PRÍLOHA : **VÝKRES ZÁBRADĽOVÉHO ZVODIDLA + ZVODIDLOVÉ NÁBEHY**		8	