


PREHLADNÁ SITUÁCIA M 1:20 000

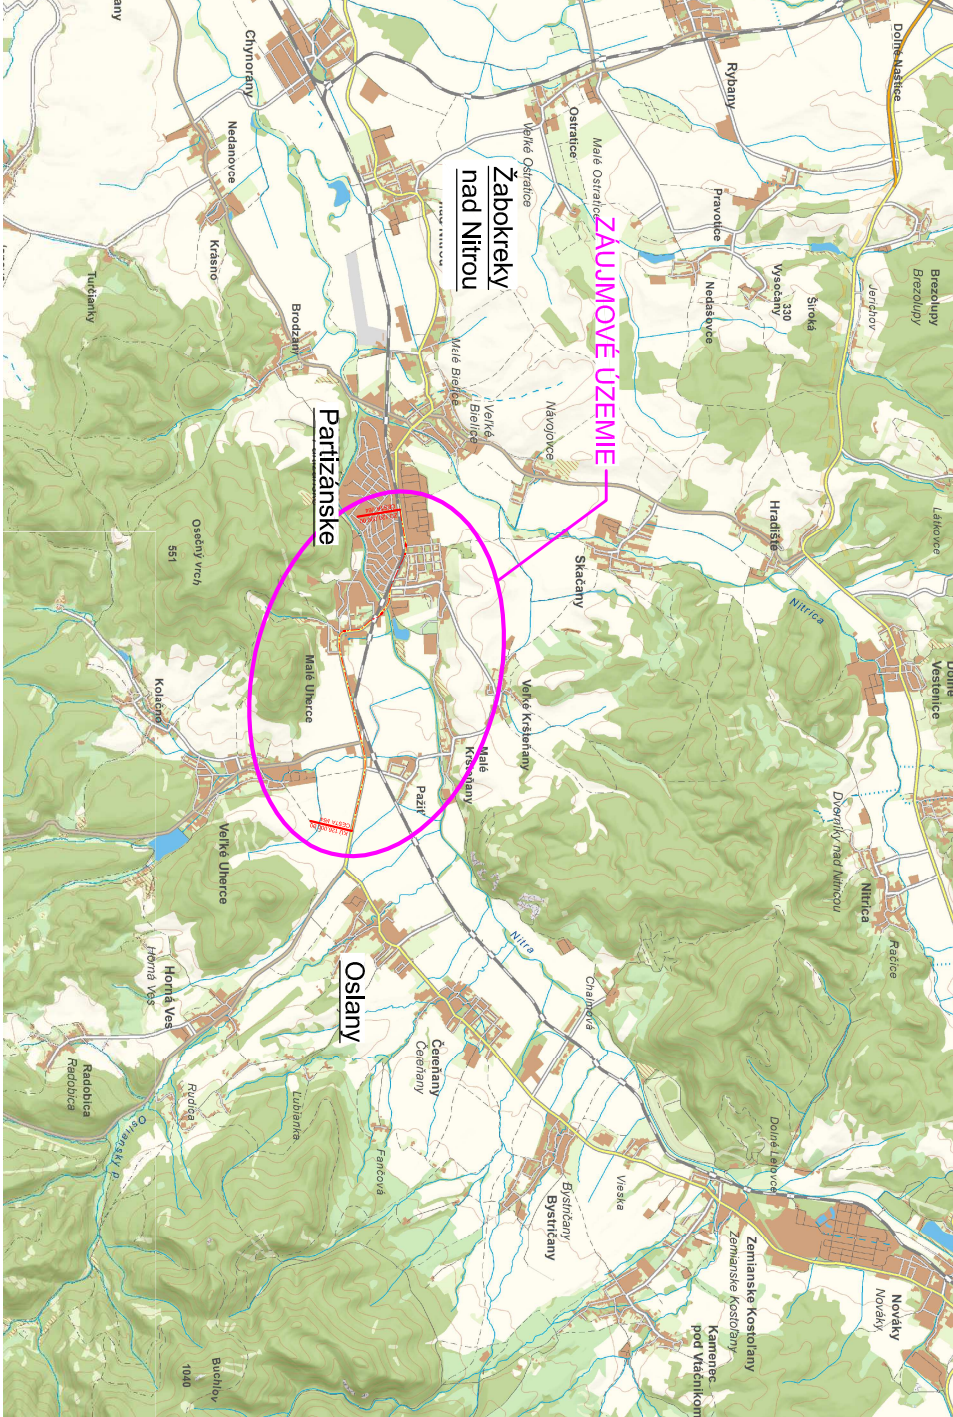

SITUÁCIA ŠIRŠÍCH VZŤAHOV



B1
ZVÄZOK 5

SPOL. S R. O. ISPO Inžinierske stavby Slovenská 86, 080 01 Prešov tel.: 051/74 636 95, 74 636 99		OBJEDNÁVATEL: SLOVENSKÁ SPRÁVA CIEST BRATISLAVA, IVASČ ŽILINA	
OKRES: PARTIZÁNSKE		KRAJ: TREŇANSKY	
KAT. ÚZEMIE: PARTIZÁNSKE, MALÉ UHERCE, VEĽKÉ UHERCE, PAŽIŤ		DÁTUM: 05/2019	
STAVBA:		STUPEŇ: DSP, DRS	
Projektová dokumentácia modernizácií vybraných úsekov		Č. ZÁKAZKY: 2913/2018	
cest I. triedy 1. etapa I/64 Partizánske-Oslany, PD		MIERKA: 1:20 000	
Časť:		Č. PRÍLOHY: Č. SÚPRAVY:	
B1 - Prehľadná situácia			