DRUH POVRCHU ÚZEMIA:	EXIST. ASFALTOVÁ KOMUNIKÁCIA
KATASTRÁLNE ÚZEMIE:	PARTIZÁNSKE / MALÉ UHERCE / VEĽKÉ UHERCE / PAŽIŤ
OKRES:	PARTIZÁNSKE
KRAJ:	TRENČIANSKY

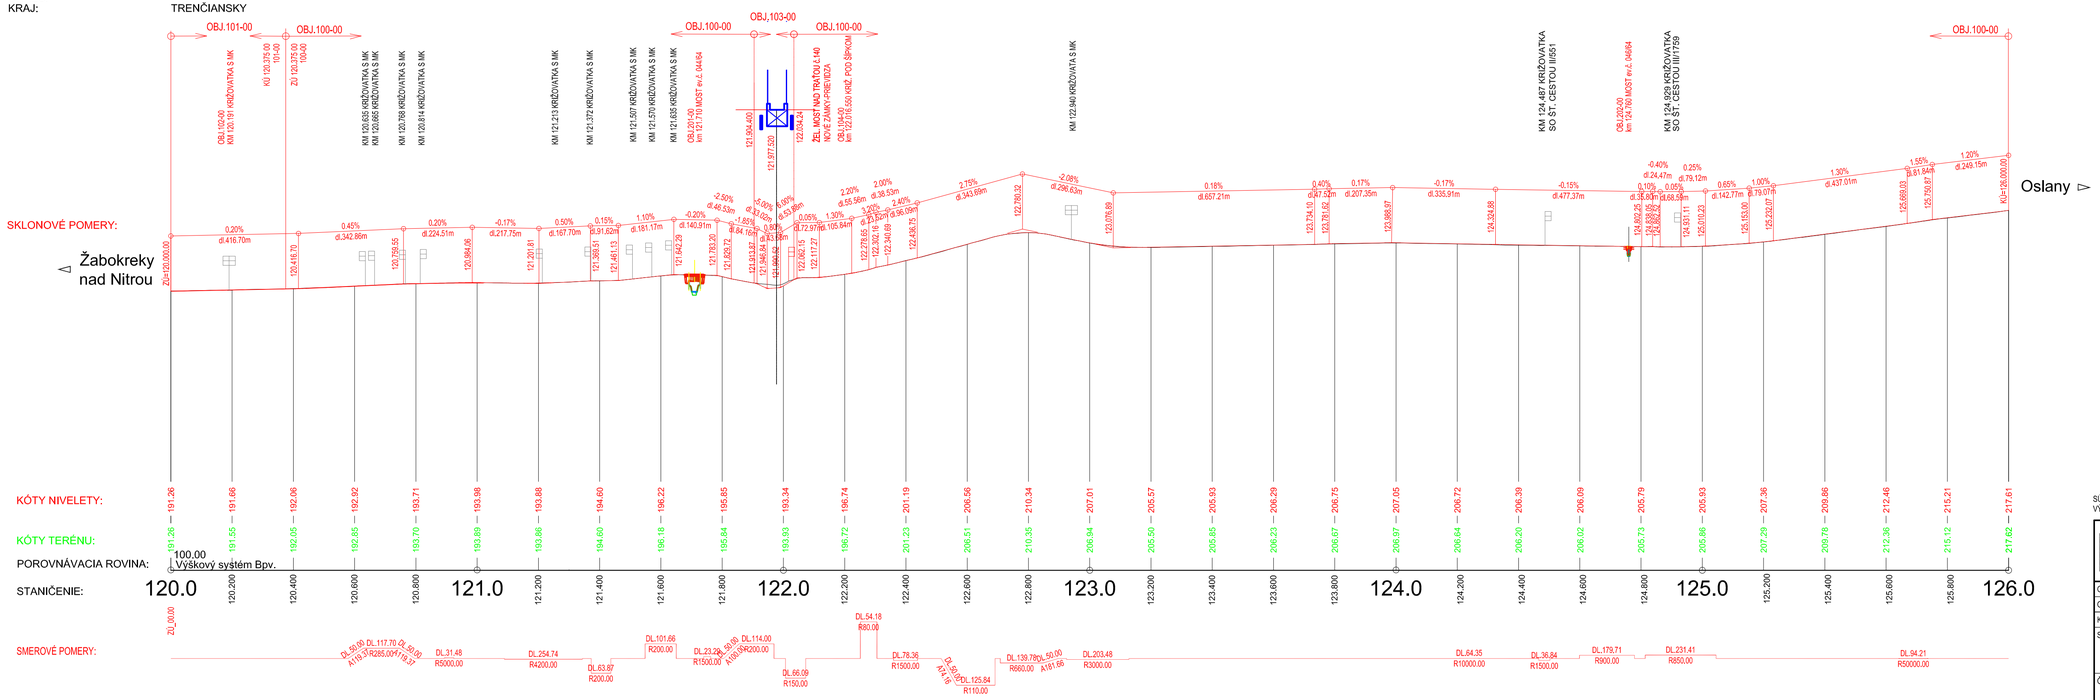

SÚRADNICOVÝ SYSTÉM : S-JTSK, realizácia JTSK
VÝŠKOVÝ SYSTÉM : Bpv

B3
ZVÄZOK 5

ISPO spol. s r.o.
Inžinierske stavby
Slovenská 86, 080 01 Prešov
tel.: 051/74 636 95, 74 636 99

OBJEDNÁVATEĽ: SLOVENSKÁ SPRÁVA CIEST BRATISLAVA, IVaSC ŽILINA			
OKRES: PARTIZÁNSKE	KRAJ: TRENČIANSKY		
KAT.ÚZEMIE: PARTIZÁNSKE, MALÉ UHERCE, VEĽKÉ UHERCE		DÁTUM:	05/2019
STAVBA: **Projektová dokumentácia modernizácií vybraných úsekov ciest I. triedy 1. etapa - I/64 Partizánske - Oslany, PD**		STUPEŇ:	DSP,DRS
		Č.ZÁKAZKY:	2913/2018
		MIERKA:	1:10000/100
ČASŤ: **POZDĽŽNY REZ**		Č. PRÍLOHY:	Č. SÚPRAVY: