



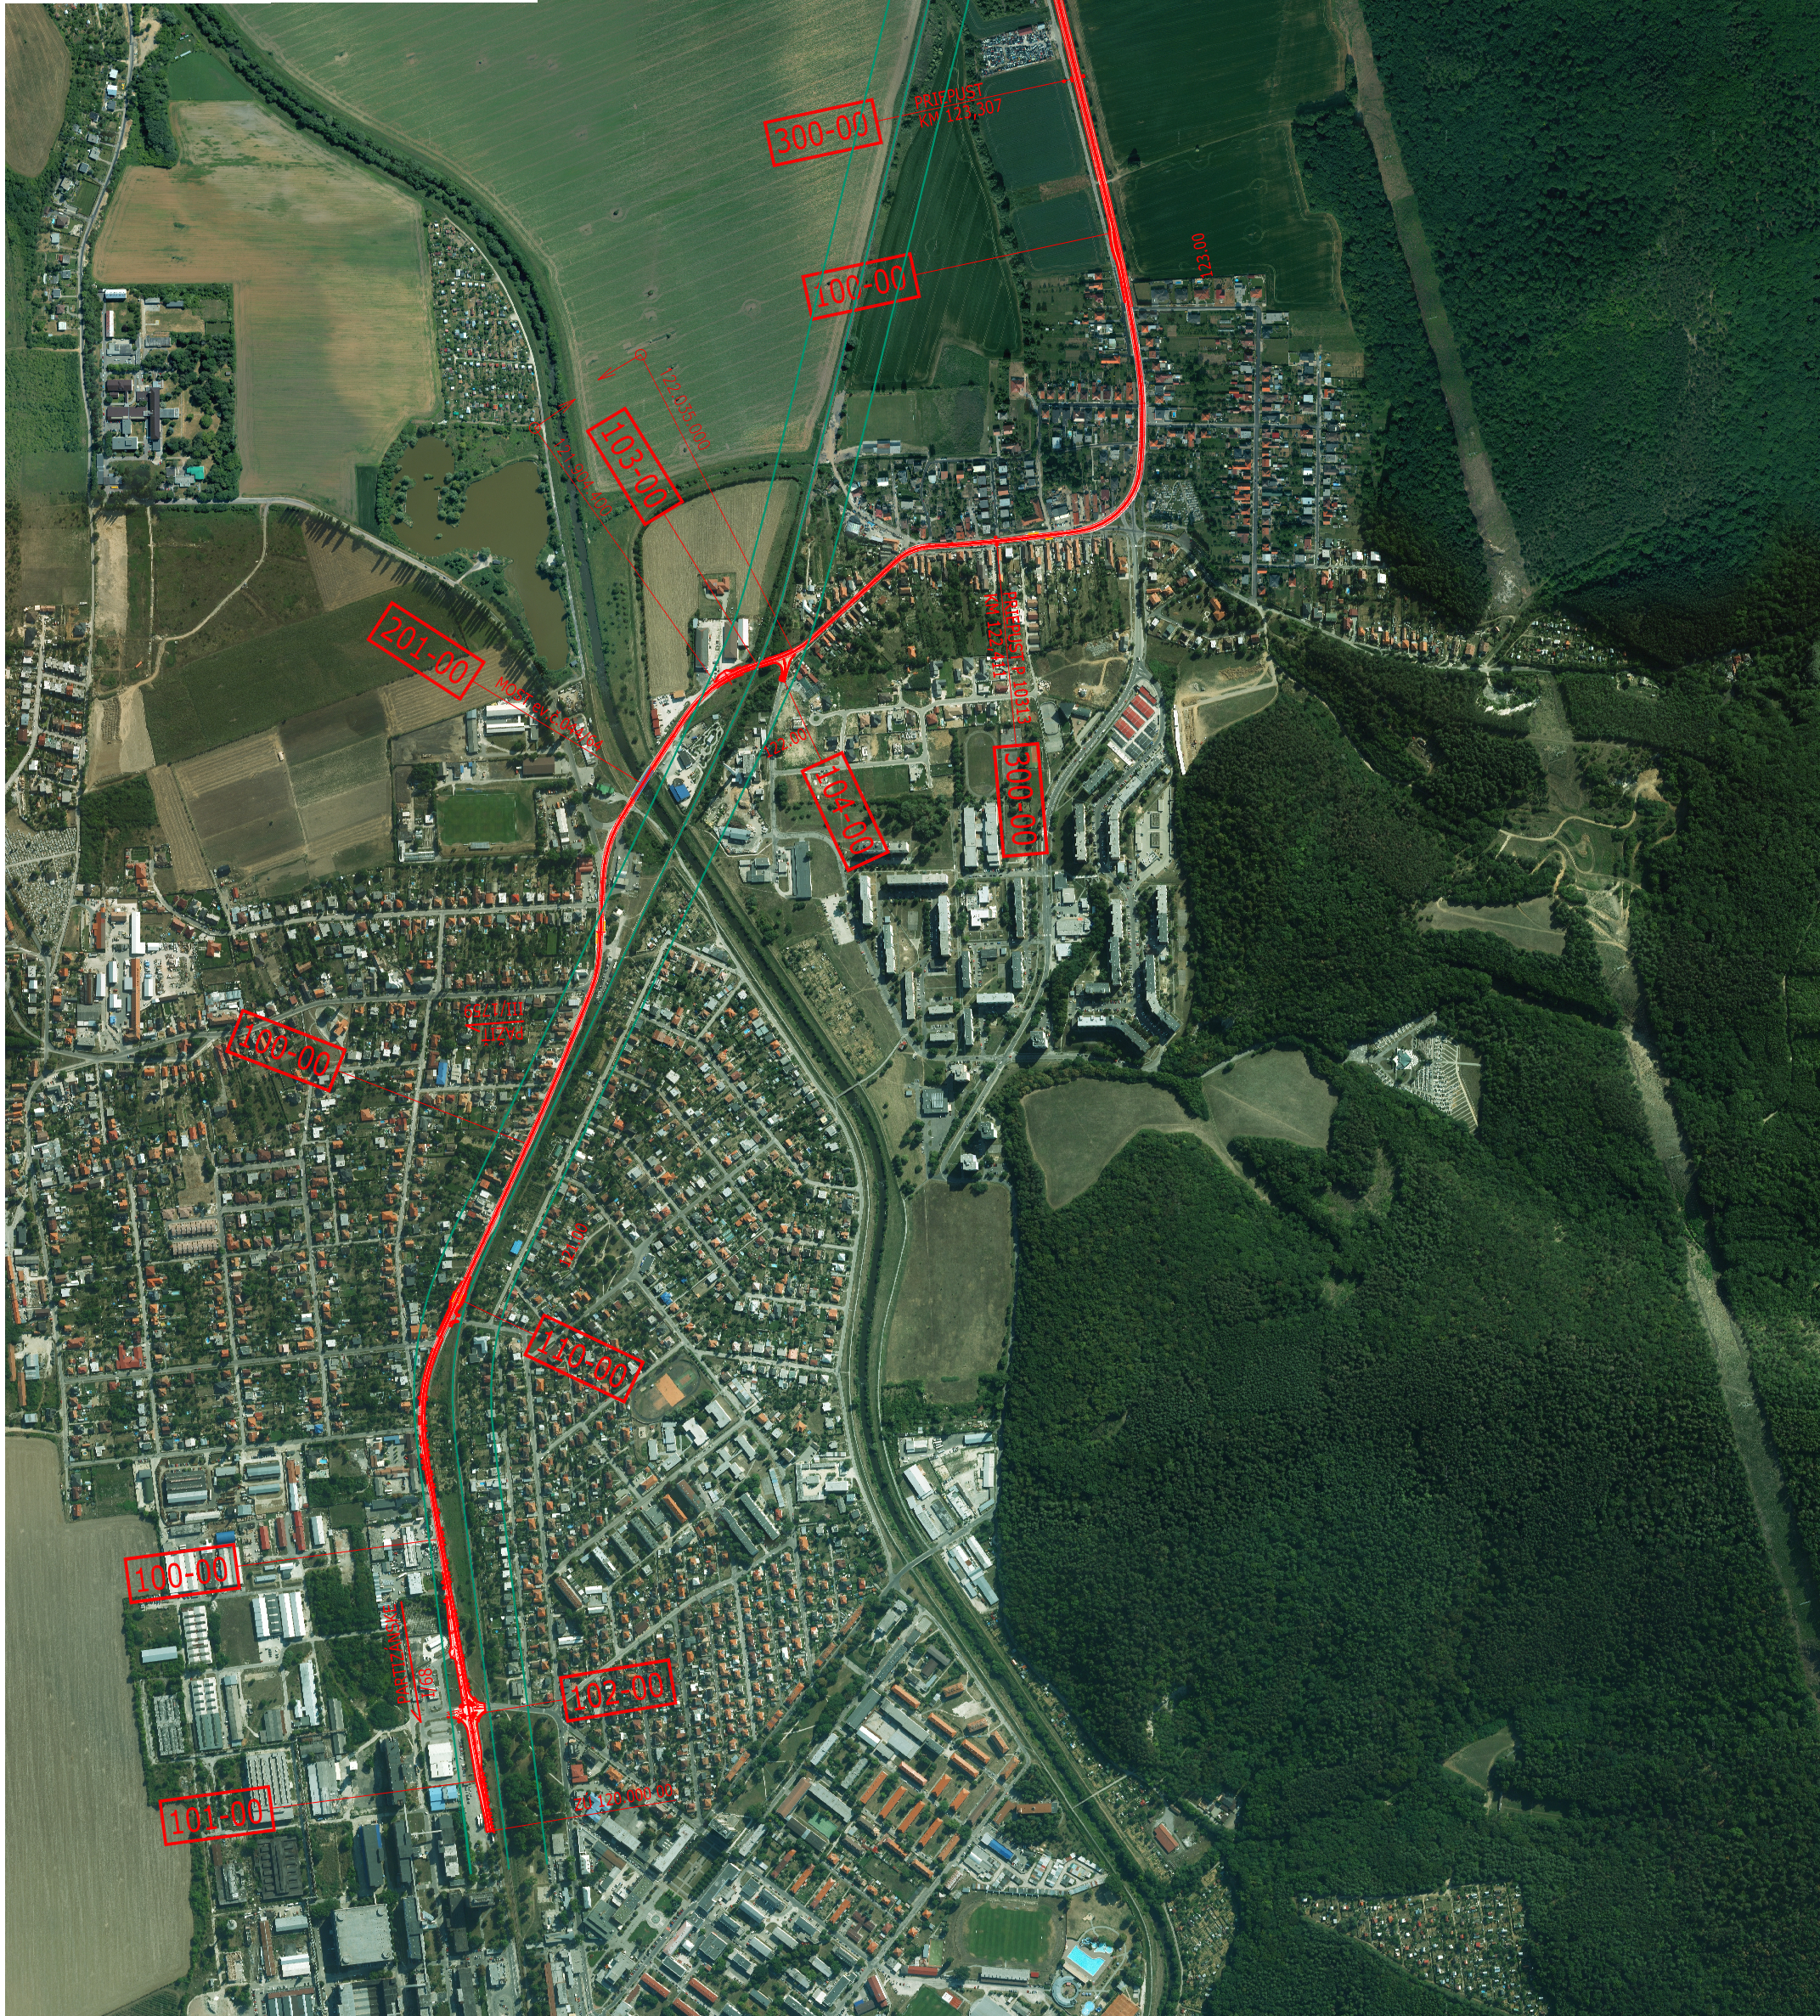

ZOZNAM OBJEKTŮV:

- 100-00 Úprava I/64
- 101-00 Úprava I/64 - úprava podjazdu pod ŽSR
- 102-00 Úprava MK
- 103-00 Úprava MK ul. Pod Šípom
- 104-00 Úprava MK ul. Pod Šípom
- 110-00 Nástupišťa AZ a chodníky v k.ú. Partizánske
- 112-00 Nástupišťa AZ a chodníky v k.ú. Partizánske
- 201-00 Most ev.č. 044
- 202-00 Most ev.č. 046
- 300-00 Priepusty
- 501-00 Dažďové odvodnenie
- 610-00 NN prípojka k CS
- 610-00 NN prípojka k CS
- 620-00 Verejné osvetlenie v k.ú. Malé Uhreče
- 622-00 Verejné osvetlenie v k.ú. Malé Uhreče
- 651-00 Osvetlenie priechodov pre chodcov v k.ú. Veľké Uhreče
- 660-00 Preložka CSS

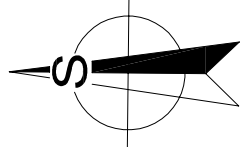

SÚBORDINOVÝ SYSTÉM: S-JTSK, realizácia JTSK
VÝŠKOVÝ SYSTÉM: Bp


ISPO Inžinierske stavby Slovenská 86, 080 01 Prešov Tel.: 051/74 658 92, 74 658 99		Hlavný projektant: Ing. Miroslav Štefánik	
OBJEDNÁVATEĽ: SLOVENSKÁ SPRÁVA CIEST BRATISLAVA, I.Vaše ŽILINA		KONTAKT: 051/74 658 92, 74 658 99	
OKRES: PARTIZÁNSKE		KRAJ: TRENCĽANSKÝ	
KAT. ÚZEMIE: PARTIZÁNSKE, MALÉ UHERCE, VEĽKÉ UHERCE, PAŽIT		DÁTUM: 05/2019	
STAVBA: Projektová dokumentácia modernizácii vybraných úsekov cesty I. triedy 1. etapa - I/64 Partizánske - Oslany, PD		STUPEŇ: DSP, DRS	
Č. ZÁKAZKY: 2013/2018		MĚRKA: 1:10000	
Č. PRÍLOHY: Č. SUPRAY:		Č. PRÍLOHY: Č. SUPRAY:	
B4 - Ortofotomapa		B4 - Ortofotomapa	

B4
ZVÄZOK 5



ZOZNAM OBJEKTŮV:

- 100-00 Úprava I/64
- 101-00 Úprava I/64 - úprava podjazdu pod ŽSR
- 102-00 Úprava MK
- 103-00 Úprava MK ul. Pod Šípom
- 104-00 Úprava MK ul. Pod Šípom
- 110-00 Nástupišťa AZ a chodníky v k.ú. Partizánske
- 112-00 Nástupišťa AZ a chodníky v k.ú. Partizánske
- 201-00 Most ev.č. 044
- 202-00 Most ev.č. 046
- 300-00 Priepusty
- 501-00 Dažďové odvodnenie
- 610-00 NN prípojka k CS
- 610-00 NN prípojka k CS
- 620-00 Verejné osvetlenie v k.ú. Malé Uhreče
- 622-00 Verejné osvetlenie v k.ú. Malé Uhreče
- 651-00 Osvetlenie priechodov pre chodcov v k.ú. Veľké Uhreče
- 660-00 Preložka CSS

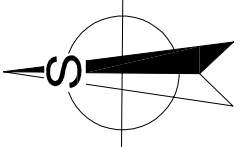

SÚBORDINOVÝ SYSTÉM: S-JTSK, realizácia JTSK
VÝŠKOVÝ SYSTÉM: Bp

ISPO Inžinierske stavby Slovenská 86, 080 01 Prešov Tel.: 051/74 658 92, 74 658 99		Hlavný projektant: Ing. Miroslav Štefánik	
OBJEDNÁVATEĽ: SLOVENSKÁ SPRÁVA CIEST BRATISLAVA, I.Vaše ŽILINA		KONTAKT: 051/74 658 92, 74 658 99	
OKRES: PARTIZÁNSKE		KRAJ: TRENCĽANSKÝ	
KAT. ÚZEMIE: PARTIZÁNSKE, MALÉ UHERCE, VEĽKÉ UHERCE, PAŽIT		DÁTUM: 05/2019	
STAVBA: Projektová dokumentácia modernizácii vybraných úsekov cesty I. triedy 1. etapa - I/64 Partizánske - Oslany, PD		STUPEŇ: DSP, DRS	
Č. ZÁKAZKY: 2013/2018		MĚRKA: 1:10000	
Č. PRÍLOHY: Č. SUPRAY:		Č. PRÍLOHY: Č. SUPRAY:	
B4 - Ortofotomapa		B4 - Ortofotomapa	

B4
ZVÄZOK 5